




VISTA 1
VESTIÁRIO PISCINA

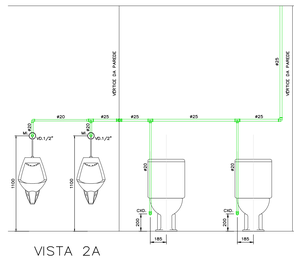


VISTA 2A

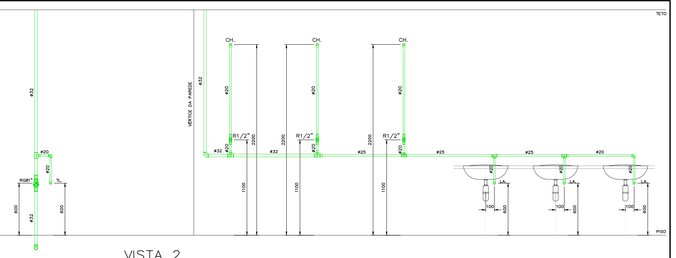


VISTA 2
VESTIÁRIO PISCINA

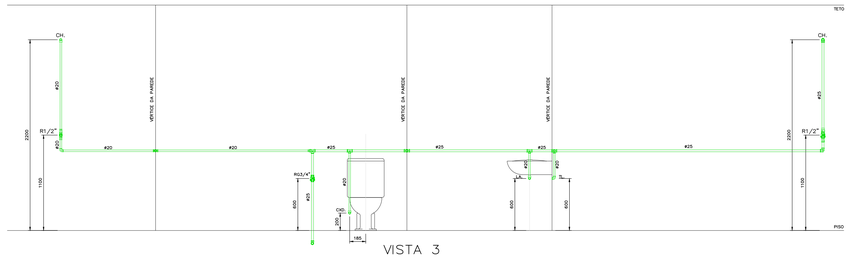

VISTA 3
VESTIÁRIO PISCINA

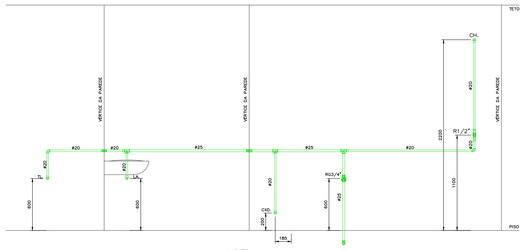


VISTA 4
VESTIÁRIO PISCINA

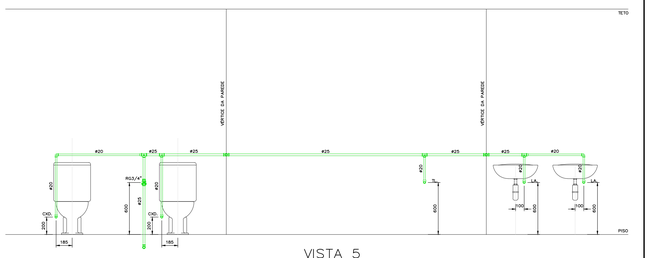


VISTA 5
VESTIÁRIO PISCINA




VISTA 6
VESTIÁRIO PISCINA

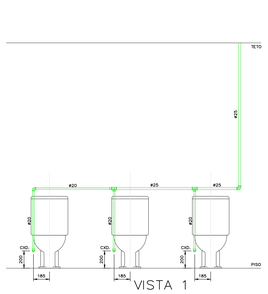


VISTA 1
SANITÁRIOS ALA NORTE

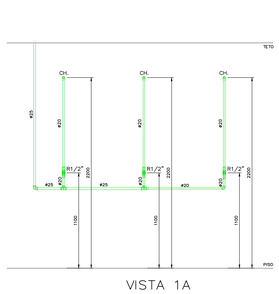


VISTA 1A
SANITÁRIOS ALA NORTE

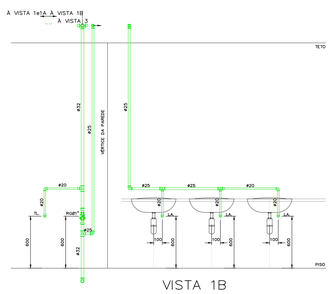


VISTA 1B
SANITÁRIOS ALA NORTE

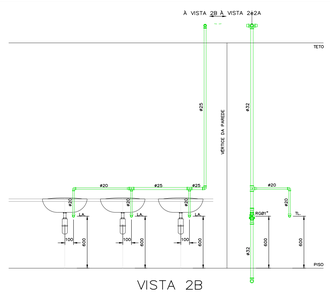


VISTA 2B
SANITÁRIOS ALA NORTE

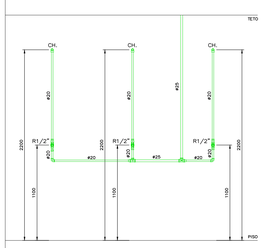


VISTA 2A
SANITÁRIOS ALA NORTE

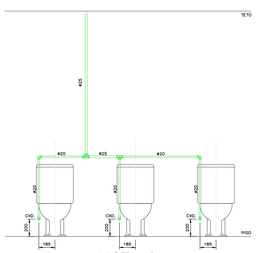


VISTA 2
SANITÁRIOS ALA NORTE

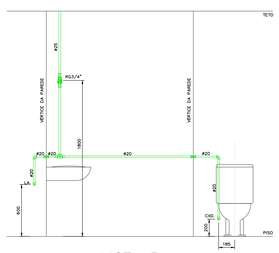


VISTA 3
SANITÁRIOS ALA NORTE

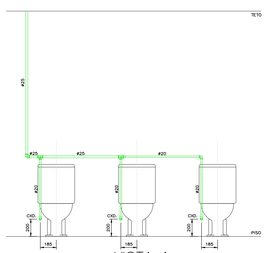

VISTA 1
SANITÁRIOS ALA SUL

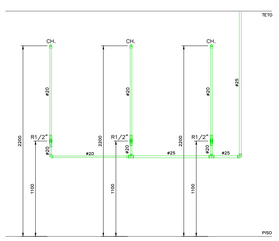

VISTA 1A
SANITÁRIOS ALA SUL

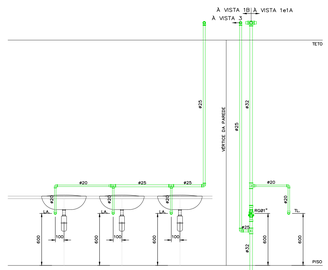

VISTA 1B
SANITÁRIOS ALA SUL

00			
REVISÃO	DATA	DESCRIÇÃO	SOLICITAÇÃO
		EMISSÃO INICIAL	

QUADRO DE REVISÕES

PREFEITURA DE IRAQUARA
CAPITAL BRASILEIRA DE GRUTAS E CAVERNAS

quattro arquitetura e design
Rua Alceu Amoroso Lima, nº 786, Ed. TNTC, Sala 719, Salvador - BA
Tel: 71 . 3341.8521 | E-mail: contato@arquiteturaquattro.com.br

SERVIÇO:
PROJETO DE INSTALAÇÃO DE ÁGUA POTÁVEL
NOVA ESCOLA - IRAQUARA - BAHIA.

CLIENTE:
PREFEITURA MUNICIPAL IRAQUARA

TÍTULO:
DETALHES EM VISTA

AUTOR DO PROJETO:
ANDRÉ DRUMOND
ARQUITETO E URBANISTA
CAU/BR 8497844

VICTOR HUGO GONZALEZ
ARQUITETO E URBANISTA
CAU/BR A053710

RENATO ALVES
ENGENHEIRO CIVIL
CREA-BA 85050

PRANCHA:
AG/05

SETEMBRO/2026

COLABORADOR:
N

ESCALA:
1/25