

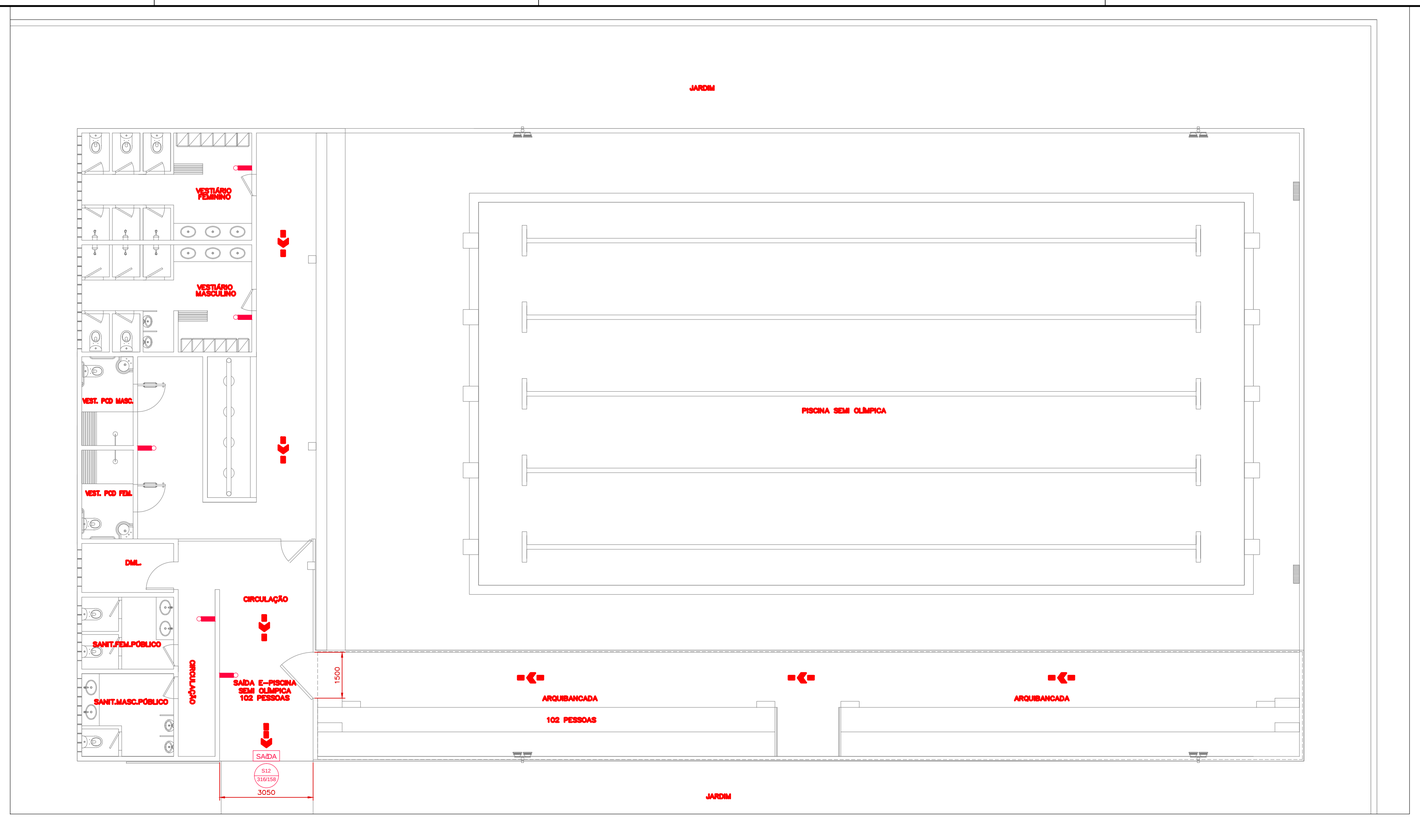


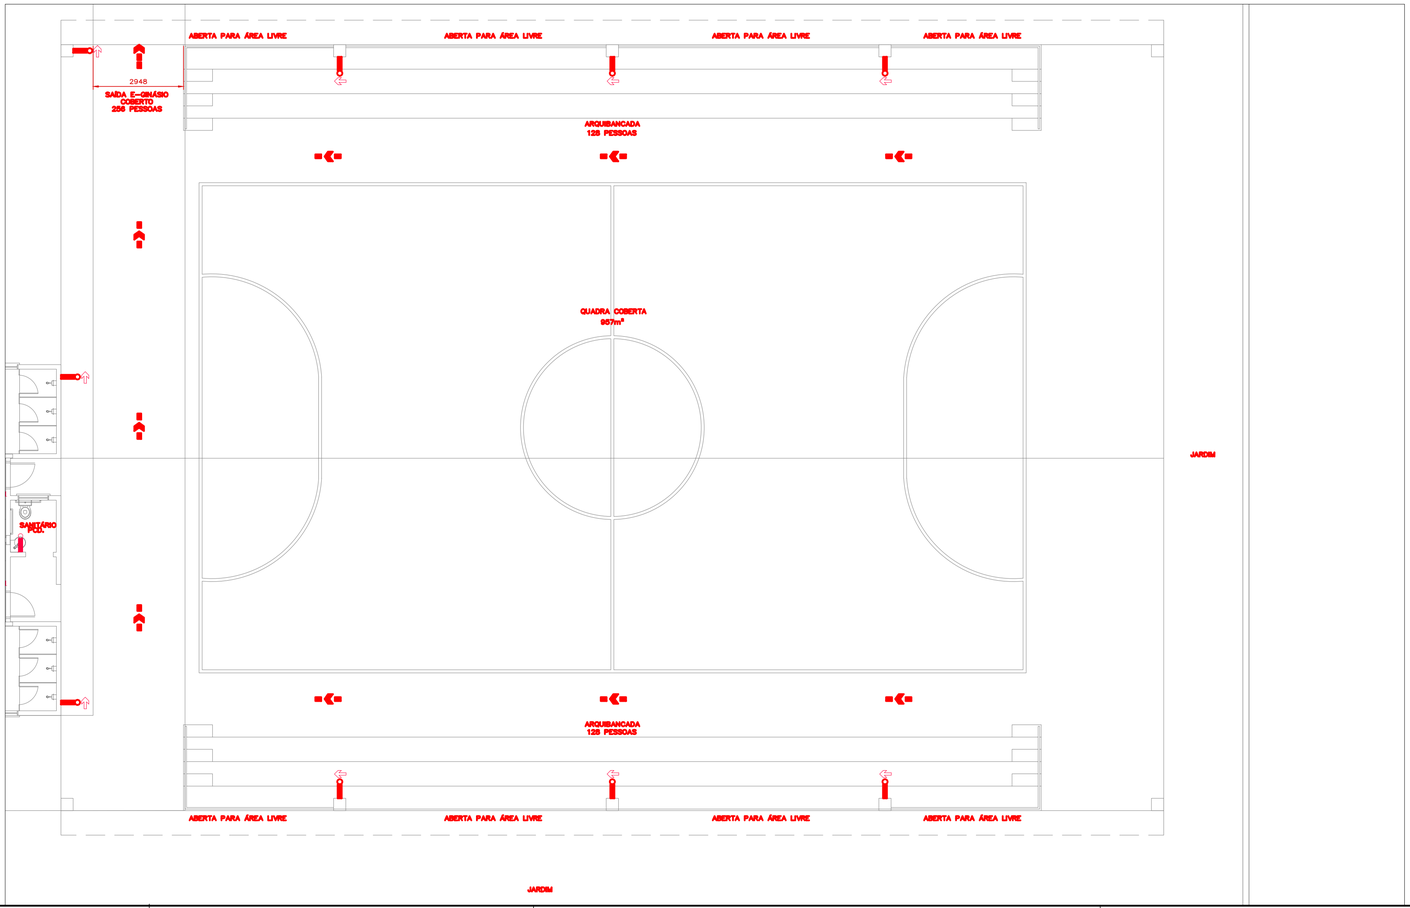

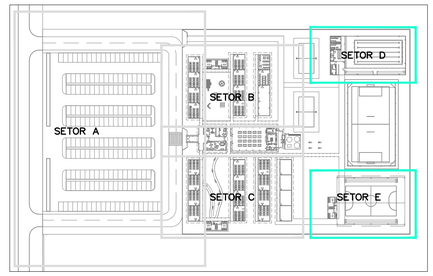

MAPA CHAVE SETOR C
Escala: Sem
Cotas sem

REVISÃO	DATA	DESCRIÇÃO	SOLICITAÇÃO
00		EMISSÃO INICIAL	

QUADRO DE REVISÕES

PREFEITURA DE IRAQUARA
CAPITAL BRASILEIRA DE GRUTAS E CAVERNAS

quattro arquitetura e design
Rua Alceu Amoroso Lima, nº 786, Ed. TNTC, Sala 719. Salvador - BA
Tel: 71 , 3341.8521 / E-mail: contato@arquiteturaquattro.com.br

SERVIÇO:
PROJETO DE INSTALAÇÃO DE COMBATE A INCÊNDIO
NOVA ESCOLA - IRAQUARA - BAHIA.

CLIENTE:
PREFEITURA MUNICIPAL IRAQUARA

TÍTULO:
CONTRÔLE DE MATERIAIS DE ACABAMENTO E REVESTIMENTO
SETOR D e E

AUTOR DO PROJETO:
ANDRÉ DRUMOND
ARQUITETO E URBANISTA
CAU-BR A46184-9
VICTOR HUGO GONZALEZ
ARQUITETO E URBANISTA
CAU-BR A553211-2
RENATO ALVES
ENGENHEIRO CIVIL
CREA-BA 69282

PRANCHA:
IS10/11

DATA:
SETEMBRO/2026

COLABOLADOR:
N

ESCALA:
1/100