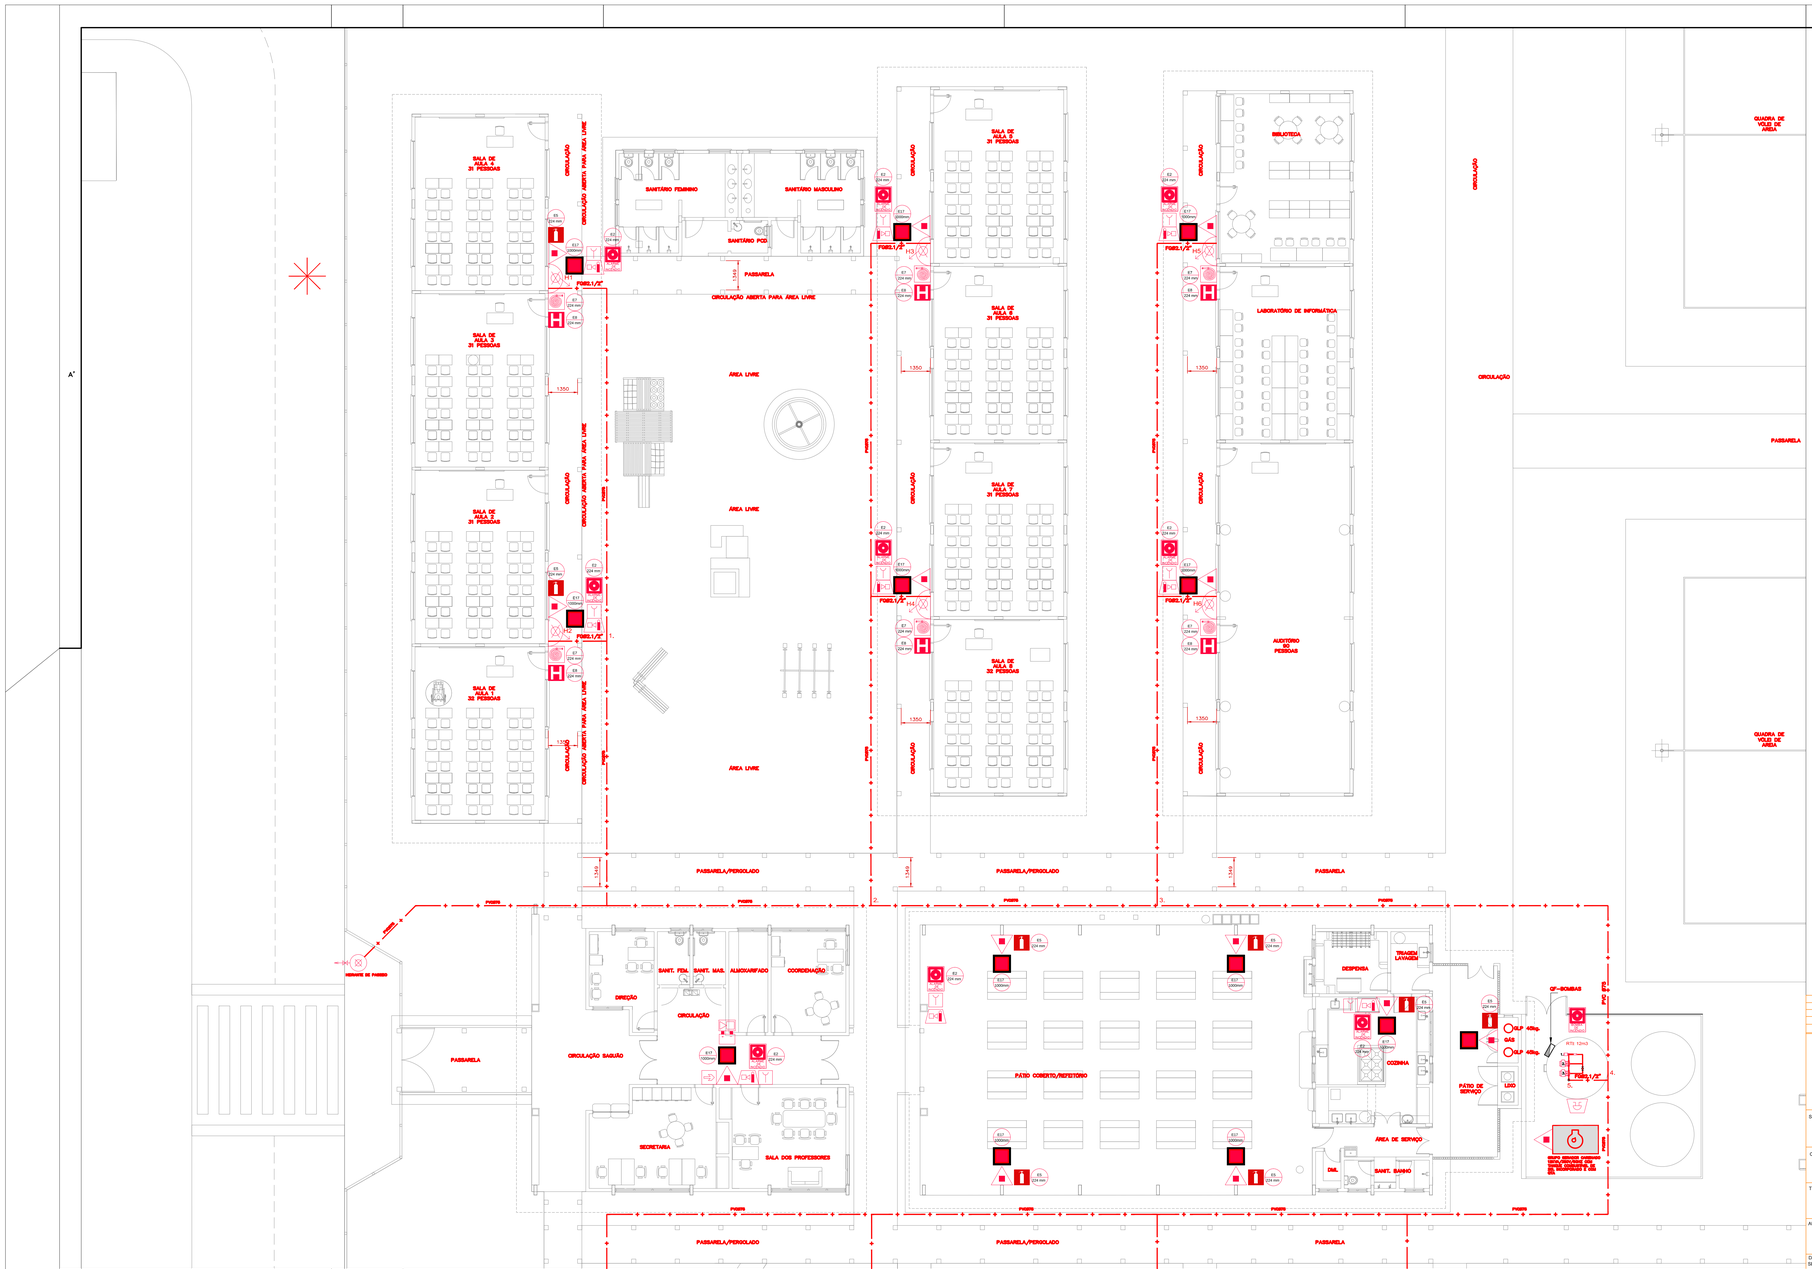

SALA DE AULA 2 31 PESSOAS
CIRCULAÇÃO
CIRCULAÇÃO ABERTA PARA ÁREA LIVRE
SANITÁRIO FEMININO
SANITÁRIO MASCULINO
SANITÁRIO PCD
PASSARELA
ÁREA LIVRE
SALA DE AULA 3 32 PESSOAS
BIBLIOTECA
LABORATÓRIO DE INFORMÁTICA
AUDITÓRIO 80 PESSOAS
GUARDA DE VOLE DE AREA
PASSARELA/PERGOLADO
PASSARELA
DIREÇÃO
SANIT. FEM.
SANIT. MAS.
ALMOXARIFADO
COORDENAÇÃO
SECRETARIA
SALA DOS PROFESSORES
PÁTIO CONCRETO/REFEITÓRIO
DESPENSA
TRAGEM LAVAGEM
COZINHA
PÁTIO DE SERVIÇO
ÁREA DE SERVIÇO
DML
SANIT. BANHO
GLP
GÁS
RTI- 12m3
RESERVATÓRIO ELEVADO PARA ATENDIMENTO DA REDE HIDRANTE E DE SPRINKLERS
HIDRANTE DE PASSEIO
A'
A
1350
1350
1350