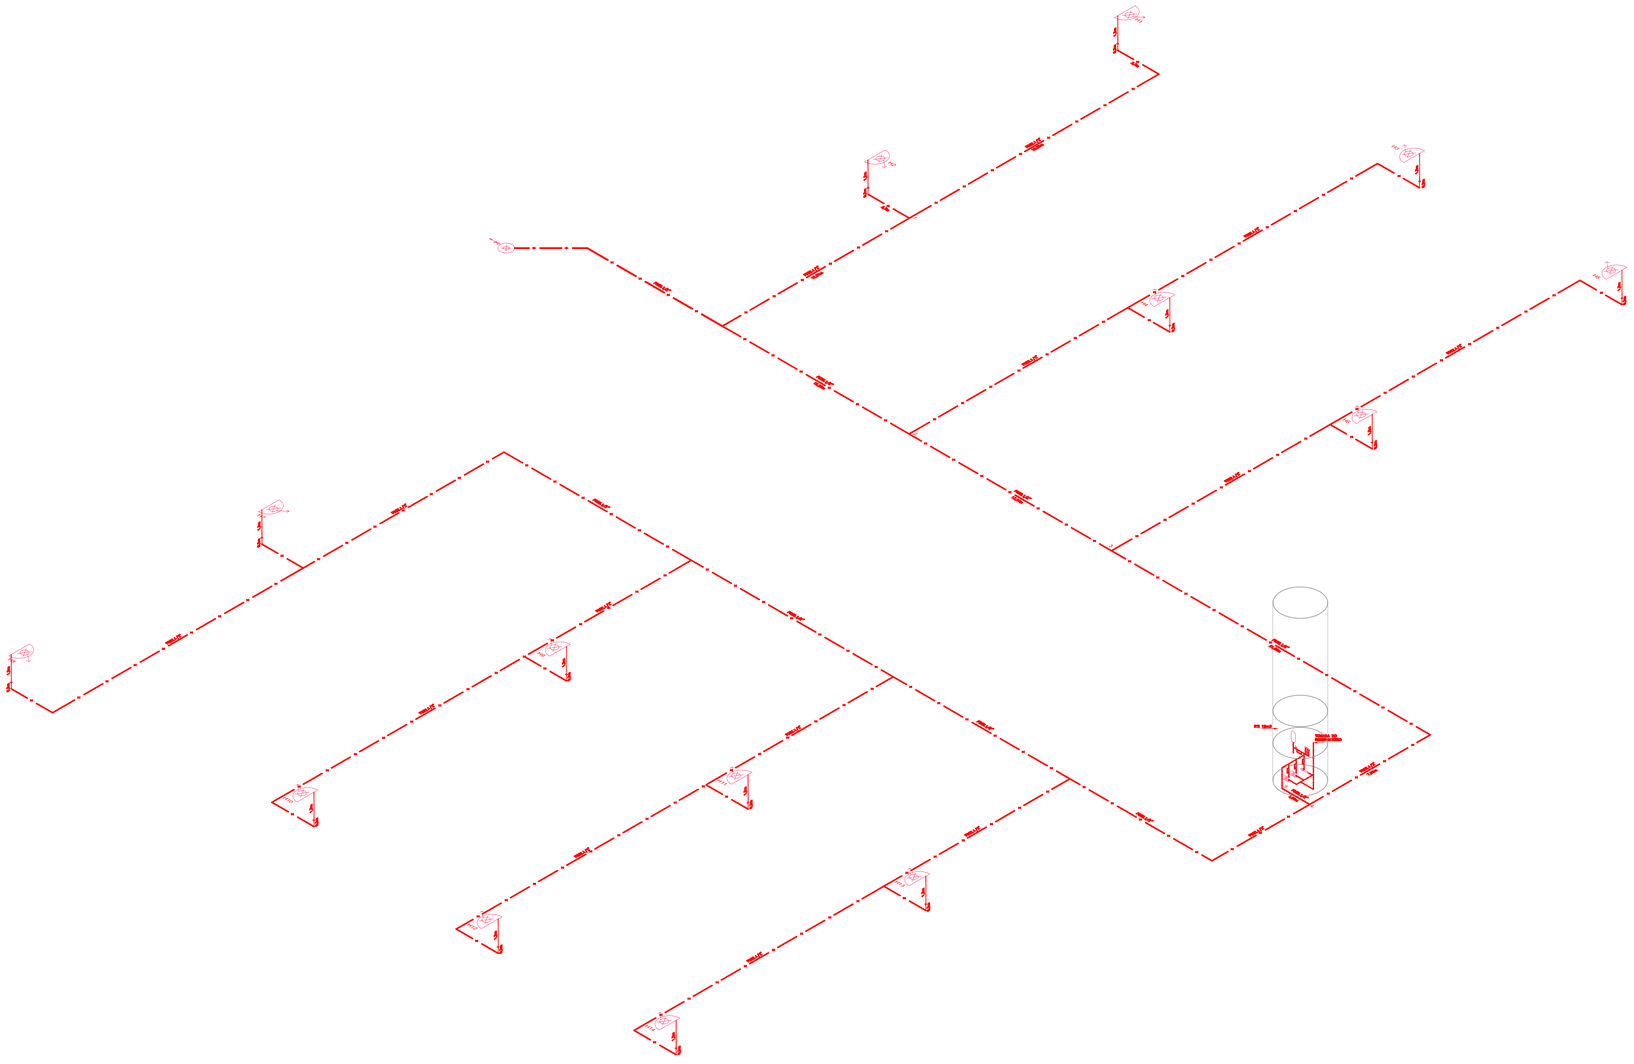


LEGENDA	
SIMBOLO	DESCRIÇÃO
	HIDRANTE DO TIPO 2 DE PAREDE
	HIDRANTE DE PASSEIO
	TUBO DE INCÊNDIO COM ESPECIFICAÇÃO E DIÂMETRO

REVISÃO	DATA	DESCRIÇÃO	SOLICITAÇÃO
00		EMISSÃO INICIAL	

QUADRO DE REVISÕES

PREFEITURA DE IRAQUARA
CAPITAL BRASILEIRA DE GRUTAS E CAVERNAS

quattro arquitetura e design
Rua Alceu Amoroso Lima, nº 786, Ed. TNTC, Sala 719, Salvador - BA
Tel: 71 . 3341.8521 / E-mail: contato@arquiteturaquattro.com.br

SERVIÇO:
PROJETO DE INSTALAÇÃO DE COMBATE A INCÊNDIO
NOVA ESCOLA - IRAQUARA - BAHIA.

CLIENTE:
PREFEITURA MUNICIPAL IRAQUARA

TÍTULO:
PROJETO DE HIDRANTES
ESQUEMA ISOMÉTRICO

AUTOR DO PROJETO:
ANDRÉ DRUMOND
ARQUITETO E URBANISTA
CAU/BR A861844-9

VICTOR HUGO GONZALEZ
ARQUITETO E URBANISTA
CAU/BR A5532112

RENATO ALVES
ENGENHEIRO CIVIL
CREA/BA 69282

PRANCHA:
IS4/11

DATA:
SETEMBRO/2026

COLABOLADOR:
fe

ESCALA:
1/200