

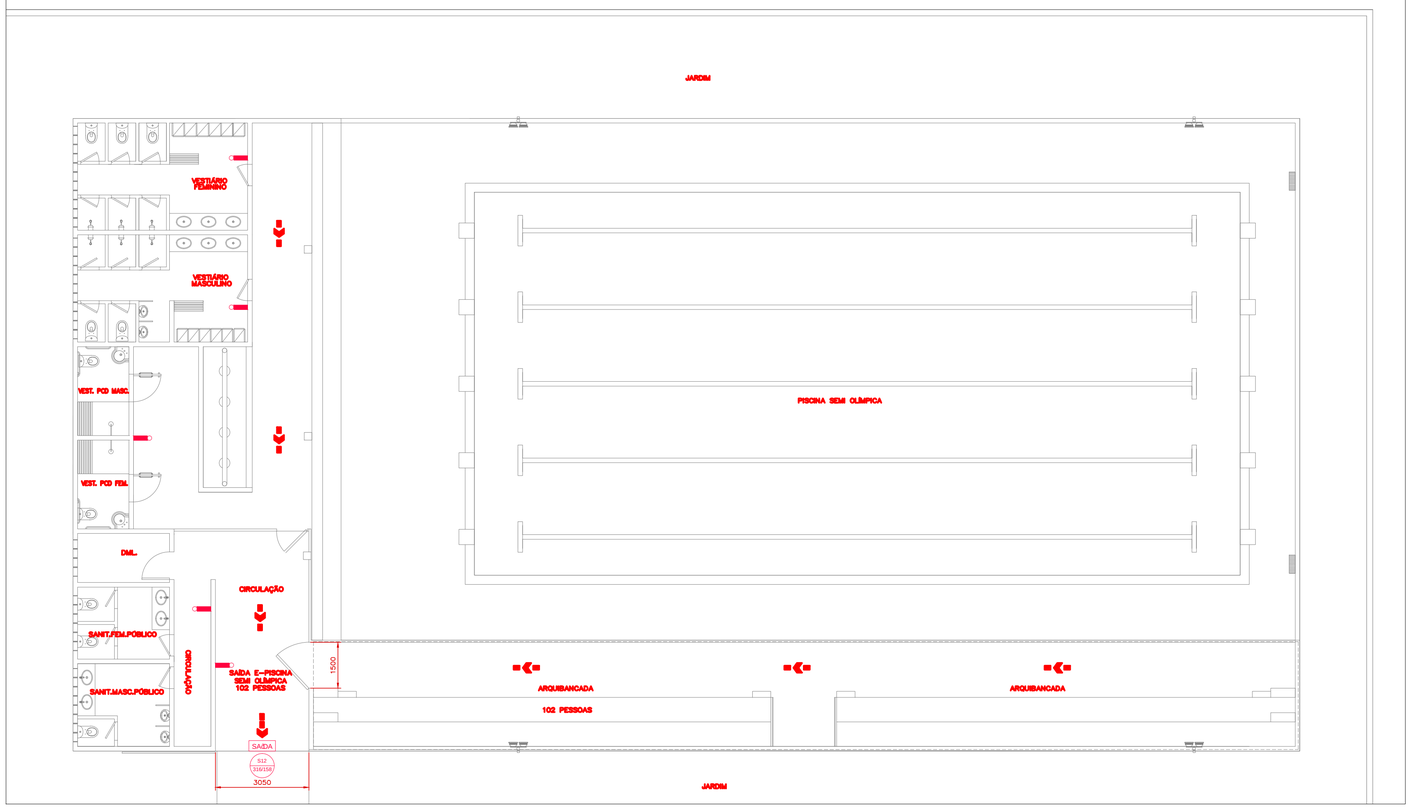


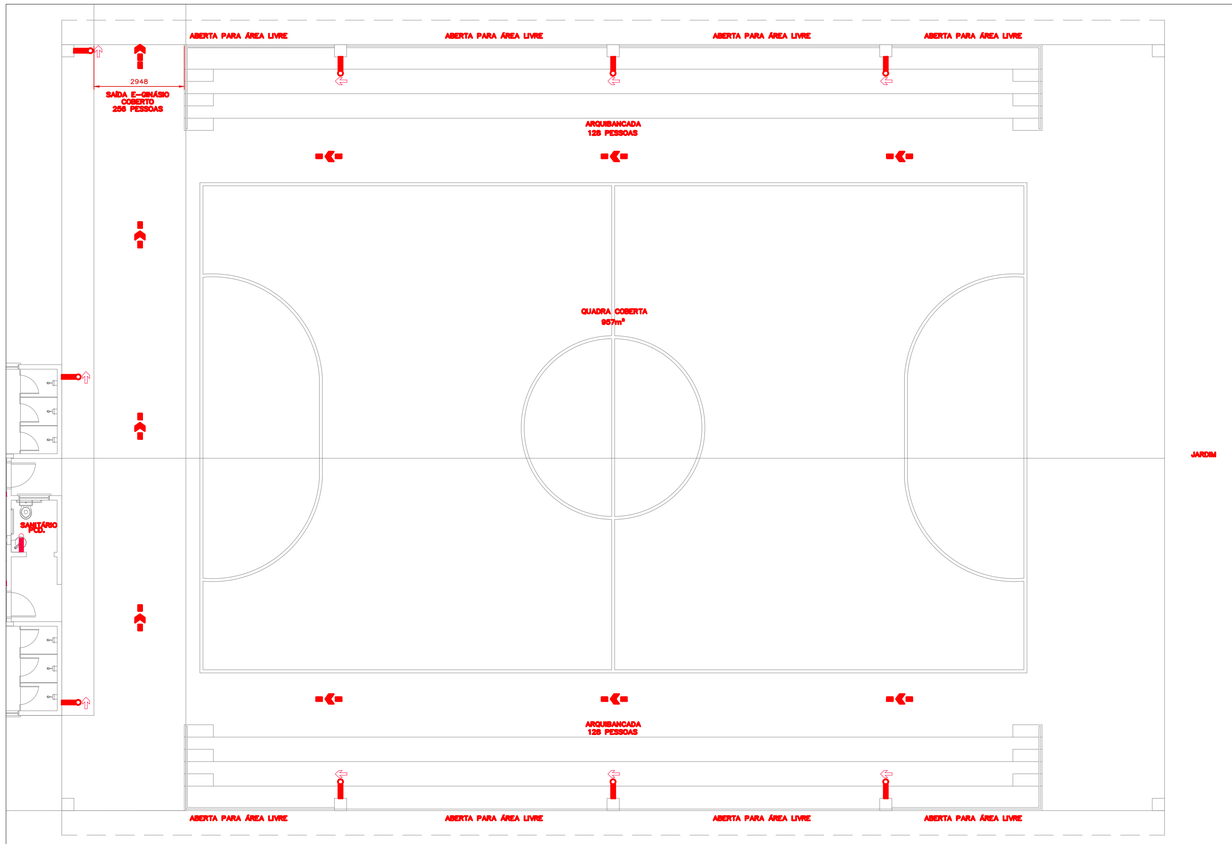

LEGENDA

SIMBOLO	DESCRIÇÃO
	BLOCO AUTÔNOMO DE EMERGÊNCIA LED 6w/150 lúmens
S3 316/150	SAÍDA DE EMERGÊNCIA EM FRENTE
S2 316/150	SAÍDA DE EMERGÊNCIA A ESQUERDA
S1 316/150	SAÍDA DE EMERGÊNCIA A DIREITA
SAÍDA S12 316/150	SAÍDA DE EMERGÊNCIA
	DIREÇÃO DE FLUXO DA ROTA DE SAÍDA
	SAÍDA FINAL DA ROTA
P2 268	PROIBIDO PRODUZIR CHAMA
P1 268	PROIBIDO FUMAR
	CENTRAL GLP
	RESERVA DE INCÊNDIO

Sinal	Forma geométrica	Cota (mm)	Distância máxima de visibilidade (m)										
			4	6	8	10	12	14	16	18	20	24	28	30
Proibição	D	D	101	151	202	252	303	353	404	454	505	606	706	757
Alerta	L	L	136	204	272	340	408	476	544	612	680	816	951	1019
Orientação, salvamento e equipamentos	L	L	89	134	179	224	268	313	358	402	447	537	626	671
	H (L=2,0H)	H	63	95	126	158	190	221	253	285	316	379	443	474

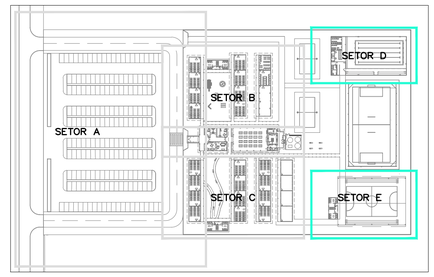

MAPA CHAVE SETOR C
Escala: Sem
Cotas sem

REVISÃO	DATA	DESCRIÇÃO	SOLICITAÇÃO
00		EMISSÃO INICIAL	

QUADRO DE REVISÕES

PREFEITURA DE IRAQUARA
CAPITAL BRASILEIRA DE GRUTAS E CAVERNAS

quattro
arquitetura e design
Rua Alceu Amoroso Lima, nº 786, Ed. TNTC, Sala 719, Salvador - BA
Tel: 71 . 3341.8521 / E-mail: contato@arquiteturaquattro.com.br

SERVIÇO:
PROJETO DE INSTALAÇÃO DE COMBATE A INCÊNDIO
NOVA ESCOLA - IRAQUARA - BAHIA.

CLIENTE:
PREFEITURA MUNICIPAL IRAQUARA

TÍTULO:
PROJETO DE FLUXO DE SAÍDA-ILUMINAÇÃO DE EMERGÊNCIA
SINALIZAÇÃO DE ORIENTAÇÃO - SETOR D e E

AUTOR DO PROJETO:
ANDRÉ DRUMOND
ARQUITETO E URBANISTA
CAU-BR A46184-9
VICTOR HUGO GONZALEZ
ARQUITETO E URBANISTA
CAU-BR A55321-2
RENATO ALVES
ENGENHEIRO CIVIL
CREA-BA 69282

PRANCHA: IS7/11

DATA: SETEMBRO/2026
COLABOLADOR: N
ESCALA: 1/100