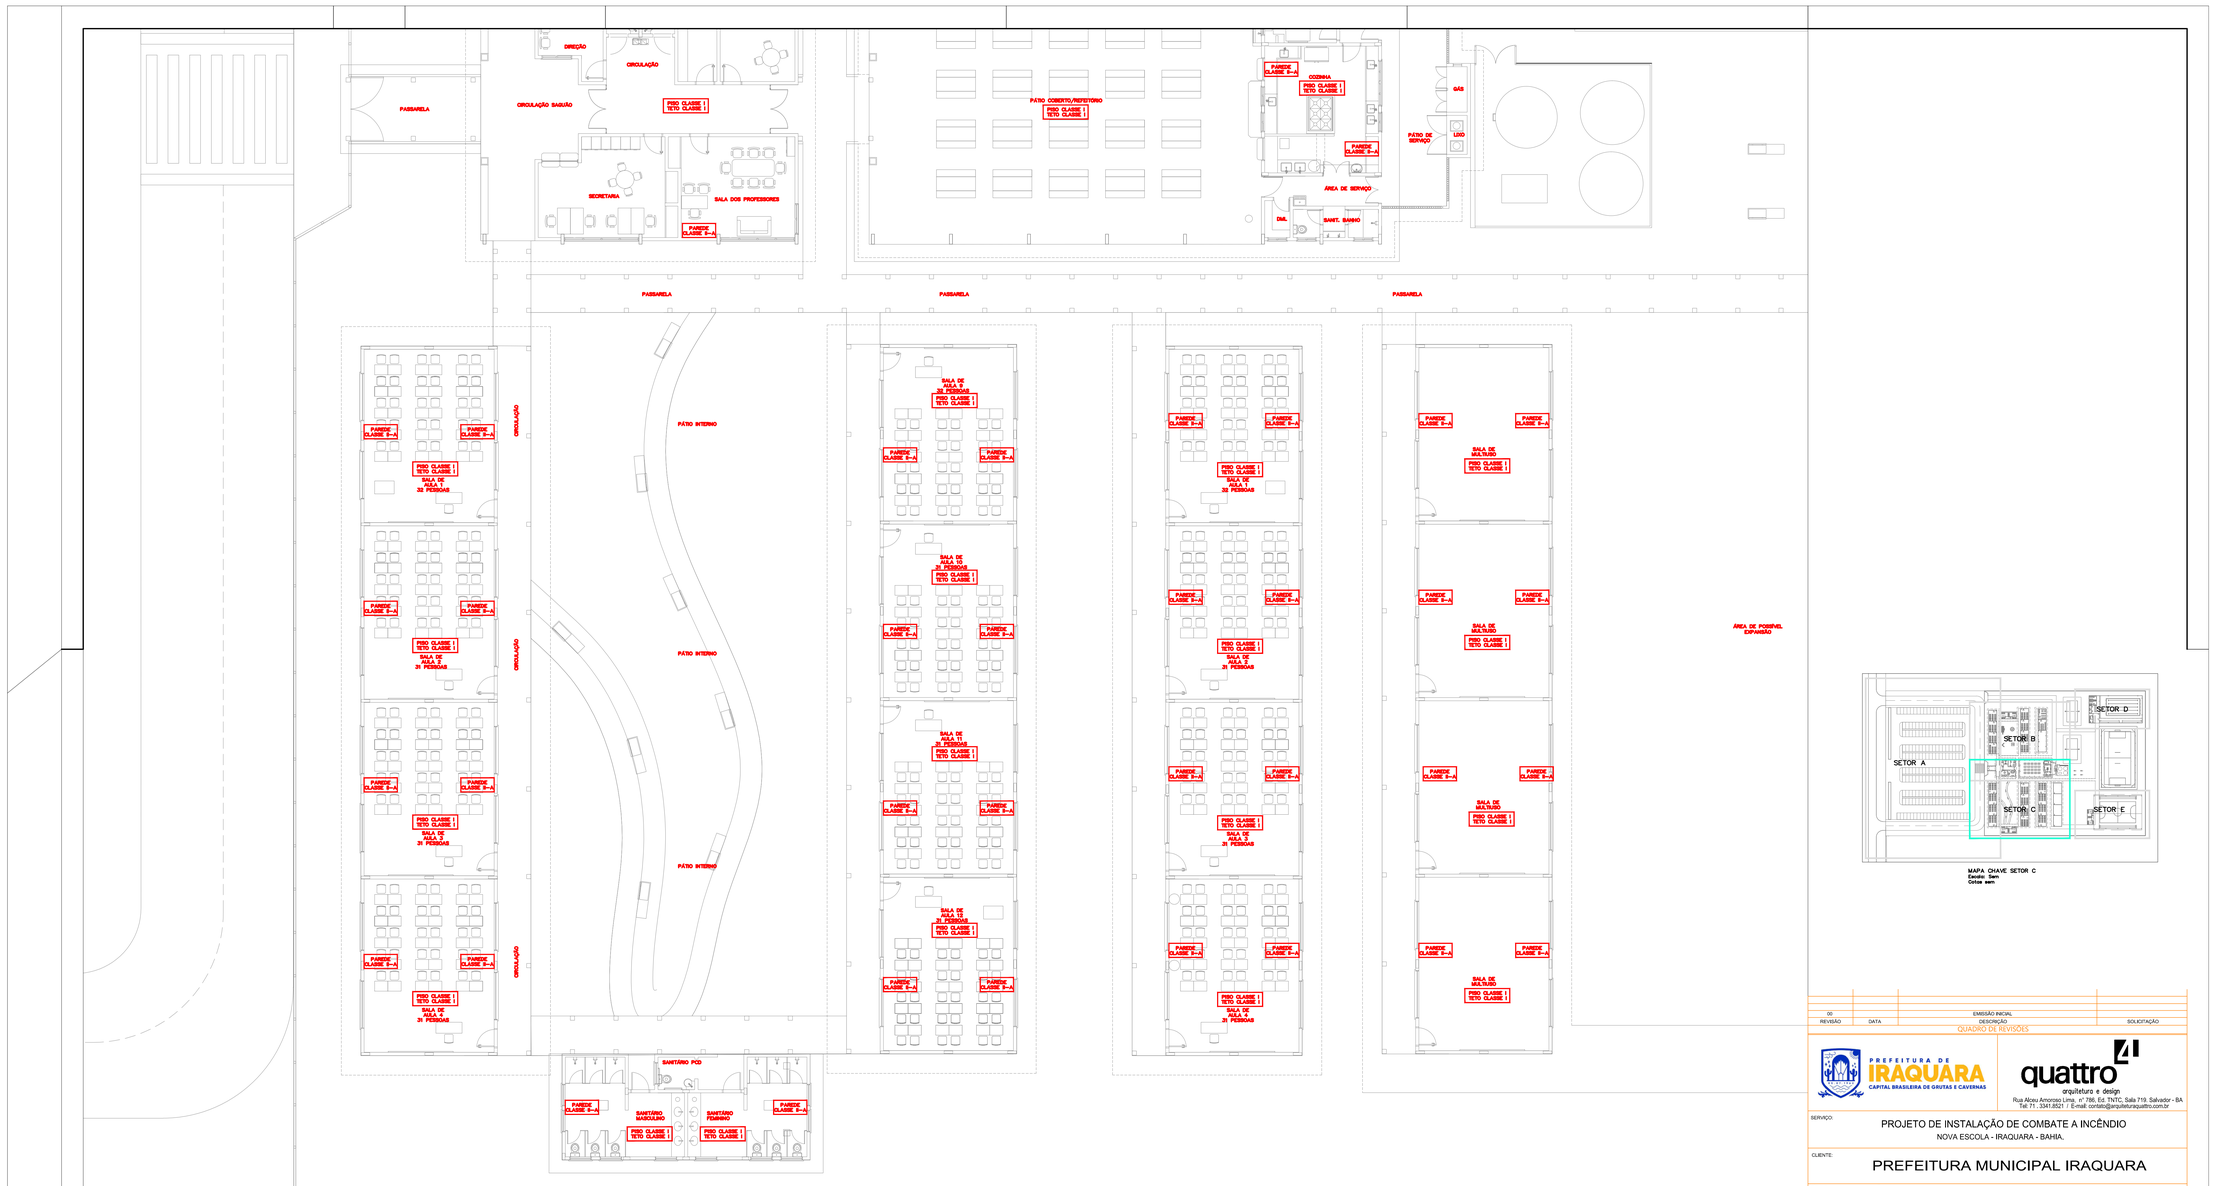


MAPA CHAVE SETOR C
Escala sem
Cotas em

00		EMISSÃO INICIAL	
REVISÃO	DATA	DESCRIÇÃO	SOLICITAÇÃO

QUADRO DE REVISÕES

PREFEITURA DE IRAQUARA
CAPITAL BRASILEIRA DE GRUTAS E CAVERNAS

quattro
arquitetura e design
Rua Alceu Amoroso Lima, nº 786, Ed. TNTC, Sala 719, Salvador - BA
Tel 71 . 3341.8521 / E-mail: contato@arquiteturaquattro.com.br

SERVIÇO:
PROJETO DE INSTALAÇÃO DE COMBATE A INCÊNDIO
NOVA ESCOLA - IRAQUARA - BAHIA.

CLIENTE:
PREFEITURA MUNICIPAL IRAQUARA

TÍTULO:
CONTRÔLE DE MATERIAIS DE ACABAMENTO E REVESTIMENTO
SETOR C

AUTOR DO PROJETO:
ANDRÉ DRUMOND
ARQUITETO E URBANISTA
CAU/BR A4078-6

VICTOR HUGO GONZALEZ
ARQUITETO E URBANISTA
CAU/BR A55237-0

RENATO ALVES
ENGENHEIRO CIVIL
CREA-BA 050292

PRANCHA:
IS9/11

DATA:
SETEMBRO/2026

COLABORADOR:
N/

ESCALA:
1:100