



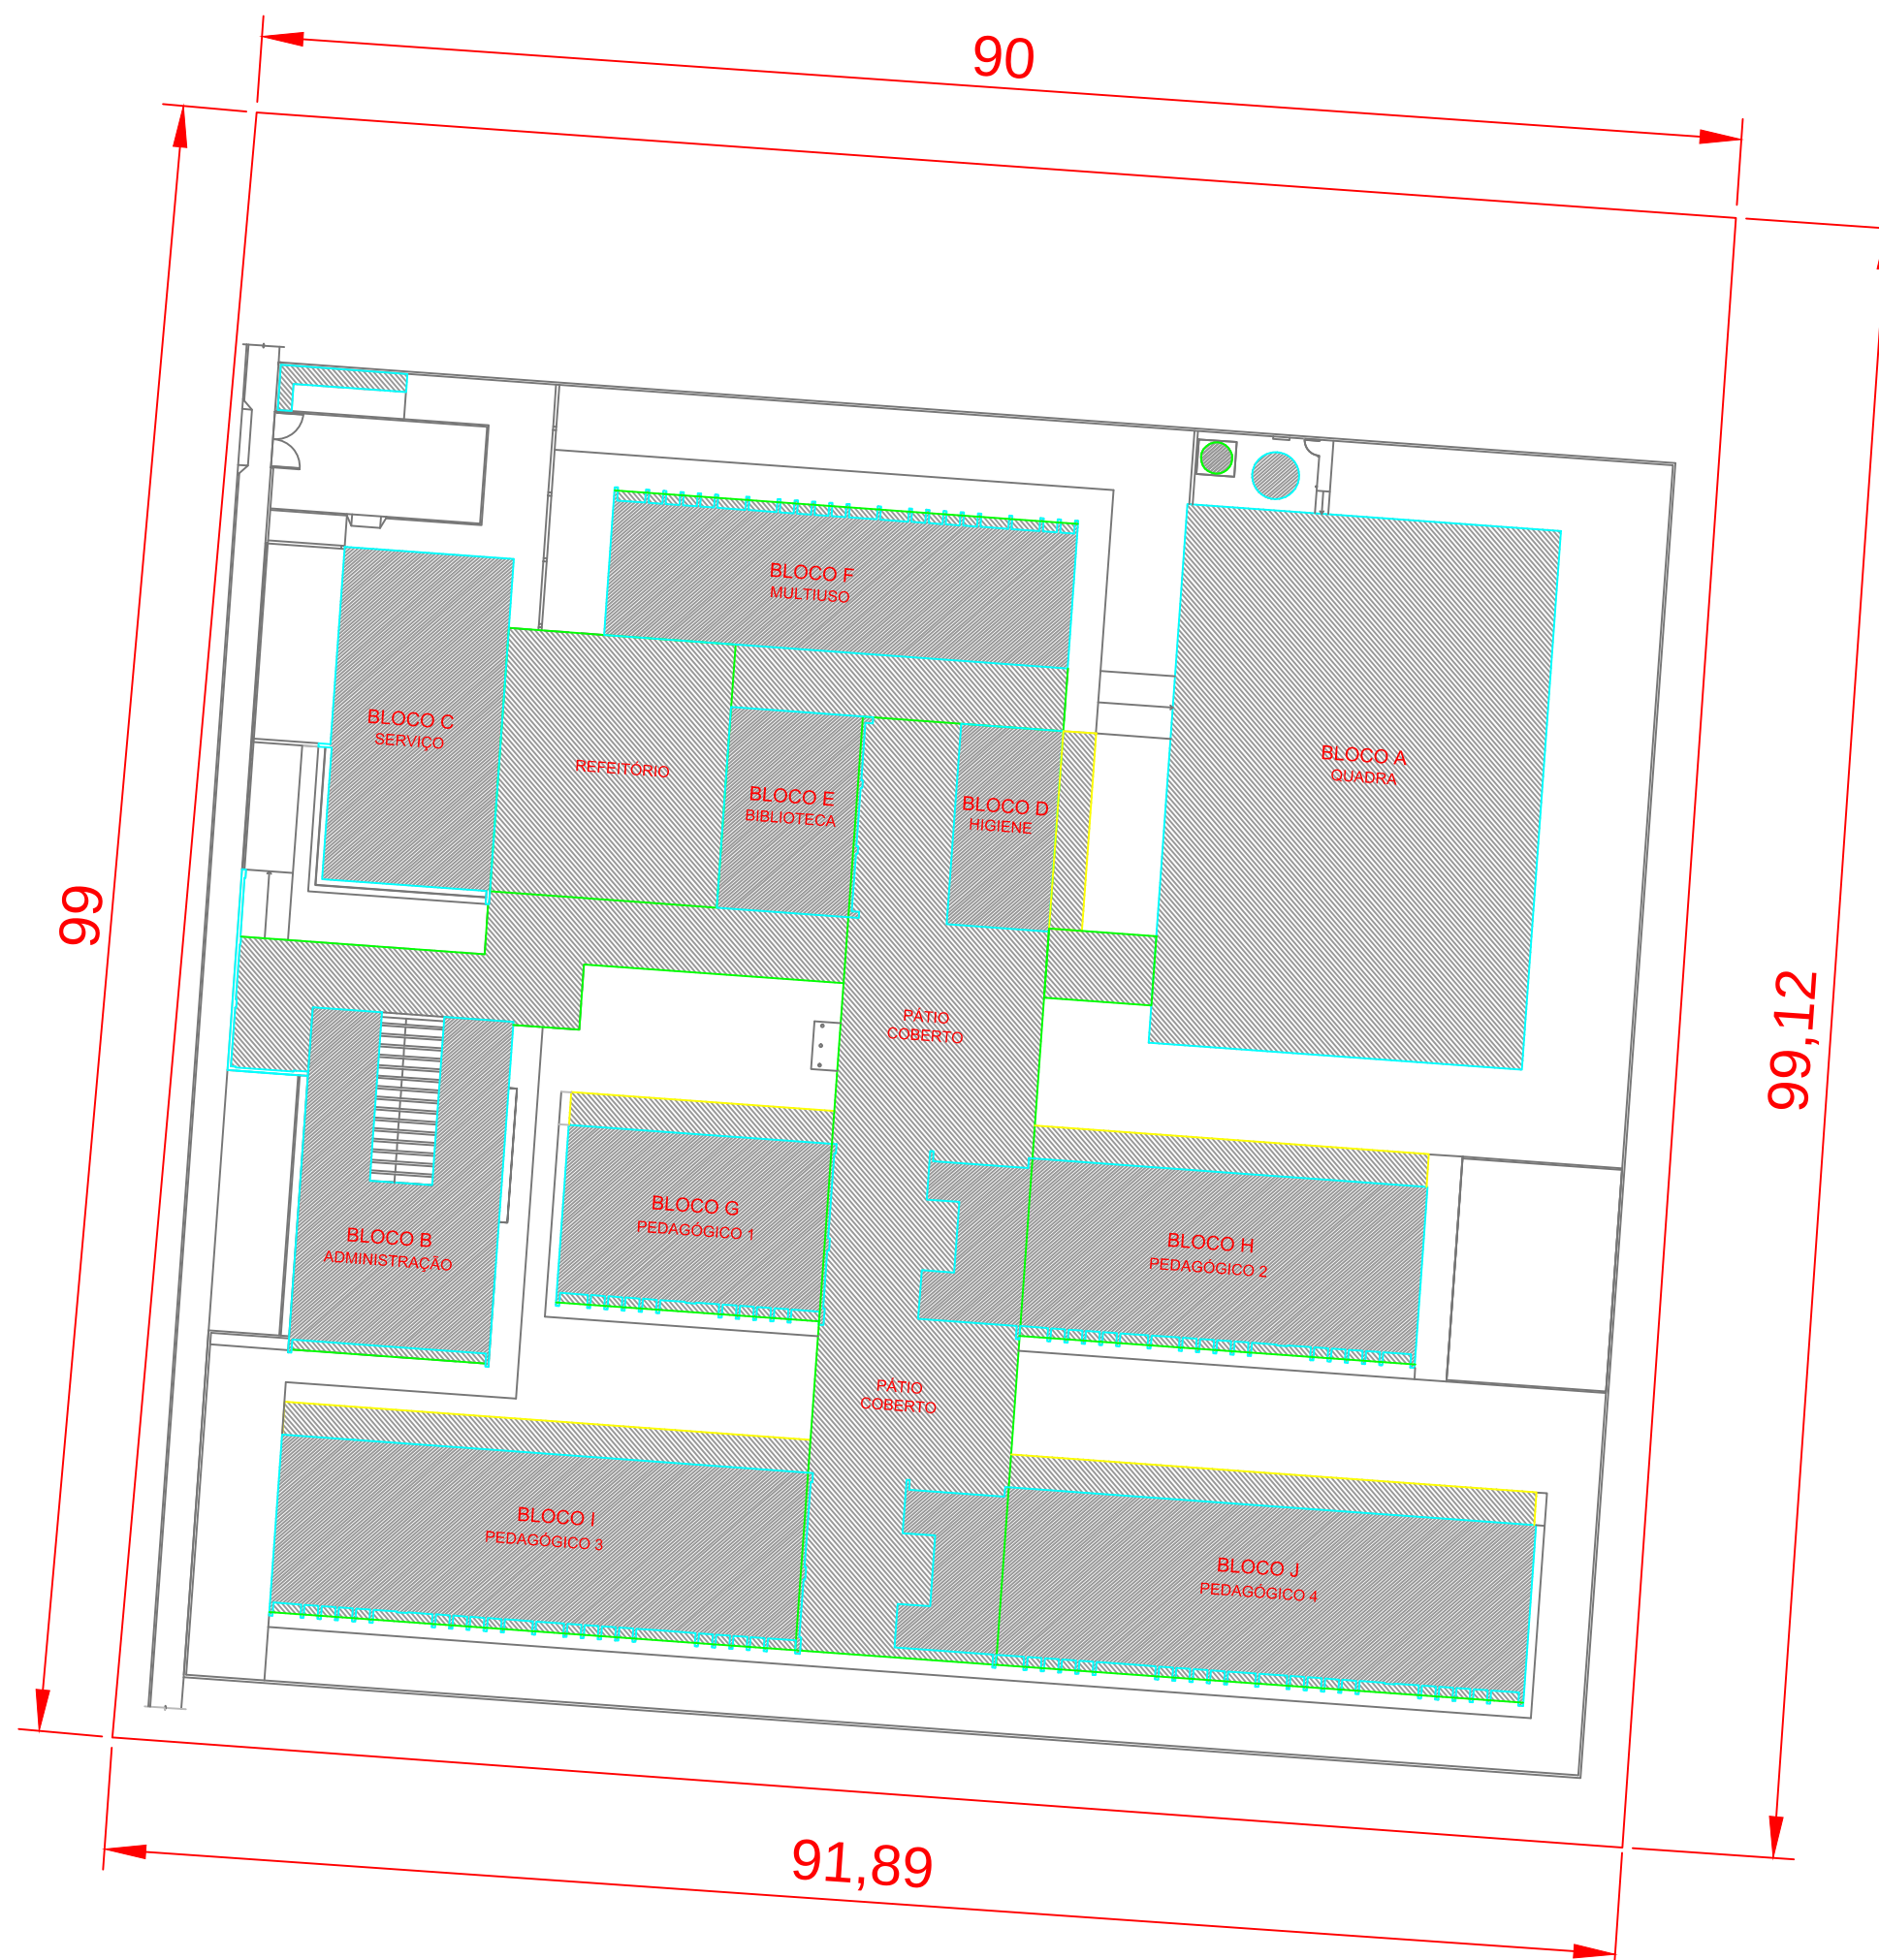



Leonam Alves Custódio de Queiroz
Engenheiro Civil
CREA-BA: 051669417-0

PLANTA DE LOCAÇÃO

PROJETO ESCOLA 13 SALAS PADRÃO FNDE

Cota Topografia Ltda. 75 9992-2518 75 9213-0604	Imóvel: CRECHE PRÉ ESCOLA	
	Proprietário: PREFEITURA MUNICIPAL DE SEABRA	Área m²: 9008,41
Código Imóvel Incria	Município: SEABRA BA	Perímetro (m): 380,011
	ART CREA:	Escala: 1/300
Matrículas/Transcrições:	Responsável Técnico	Proprietário:
Código do Credenciado: FYP	LEONAM A C QUEIROZ CREABA 051669417-0	PREFEITURA MUNICIPAL DE SEABRA

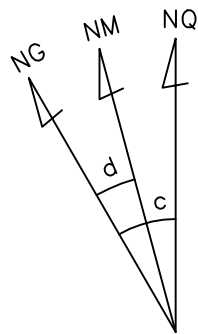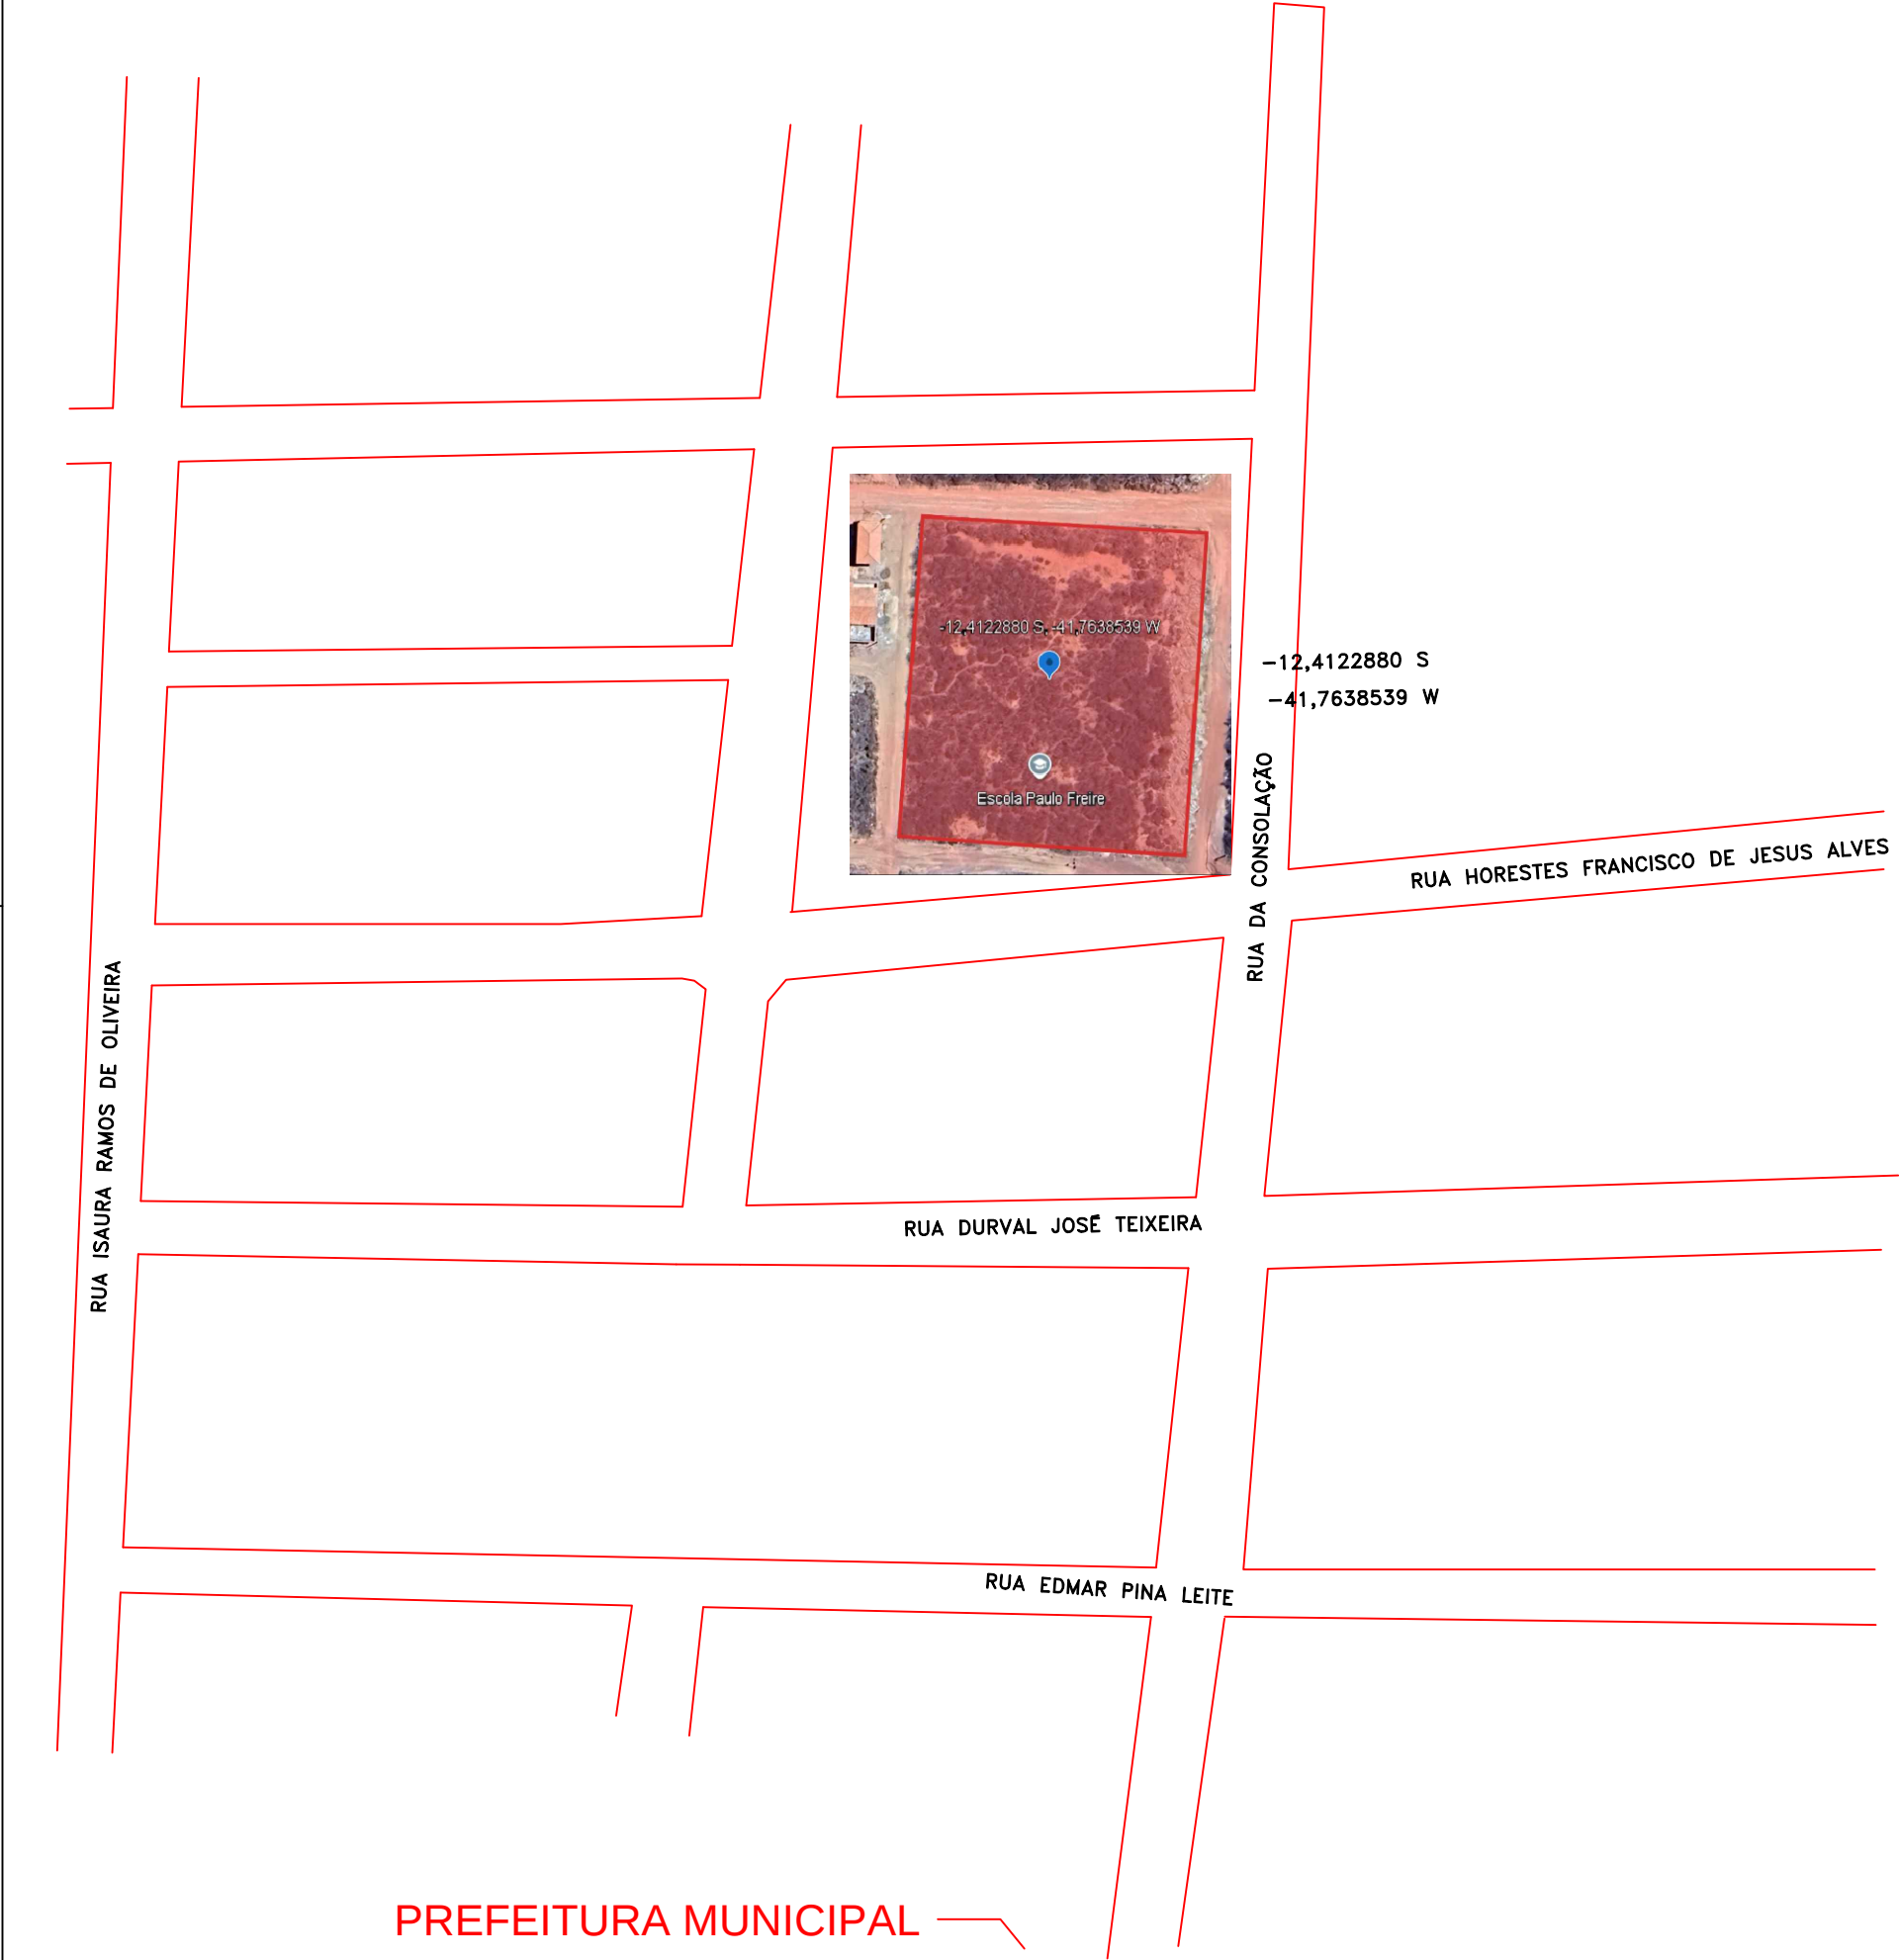

Leonam Alves Custódio de Queiróz
Engenheiro Civil
CREA-BA: 051669417-0

PLANTA DE SITUAÇÃO

PROJETO ESCOLA 13 SALAS PADRÃO FNDE

PREFEITURA MUNICIPAL

Cota Topografia Ltda. 75 9992-2518 75 9213-0604	Imóvel:: CRECHE PRÉ ESCOLA	
	Proprietário: PREFEITURA MUNICIPAL DE SEABRA	Área m²: 9008,41
	Município: SEABRA BA	Perímetro (m):: 380,011
	ART CREA:	Escala: 1/300
Matrículas/Transcrições:	Responsável Técnico	
Código do Credenciado: FYP	LEONAM A C QUEIROZ CREABA 051669417-0	Proprietário: PREFEITURA MUNICIPAL DE SEABRA