


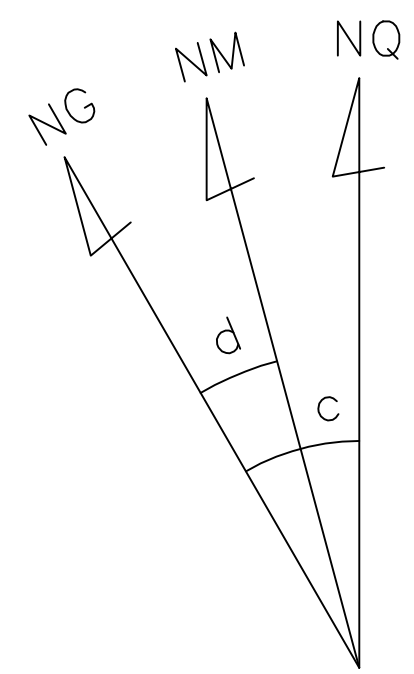

-12,4122880 S
-41,7638539 W

RUA DA CONSOLAÇÃO

RUA HORESTES FRANCISCO DE JESUS ALVES

RUA DURVAL JOSÉ TEIXEIRA


RUA EDMAR PINA LEITE

RUA ISaura RAMOS DE OLIVEIRA

PREFEITURA MUNICIPAL

PLANTA DE COORDENADAS

PROJETO ESCOLA 13 SALAS PADRÃO FNDE

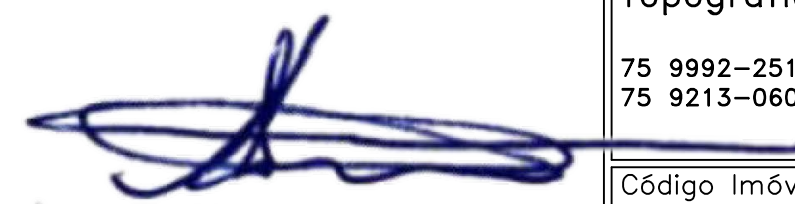
Leonam Alves Custódio de Queiróz
Engenheiro Civil
CREA-BA: 051669417-0

Cota Topografia Ltda. 75 9992-2518 75 9213-0604	Imóvel: CRECHE PRÉ ESCOLA	
	Proprietário: PREFEITURA MUNICIPAL DE SEABRA	Área m²: 9008,41
	Município: SEABRA BA	Perímetro (m): 380,011
	ART CREA:	Escala: 1/300
Código Imóvel Incra	Responsável Técnico	Proprietário:
Articulas/Transcrições:	LEONAM A C QUEIROZ CREABA 051669417-0	PREFEITURA MUNICIPAL DE SEABRA
Código de Credenciado: FYP		