


OBS: O DETALHAMENTO DO PERFIL TRANSVERSAL DA VIA SEGUIRÃO O MODELO ACIMA, MODIFICANDO O LADO EM QUE PRECISARÁ DE MEIO FIO, POIS, HAVERÁ PONTOS EM QUE O PARALELO ENCOSTARÁ NO MEIO FIO DE PEDRA OU CALÇADA EXISTENTE

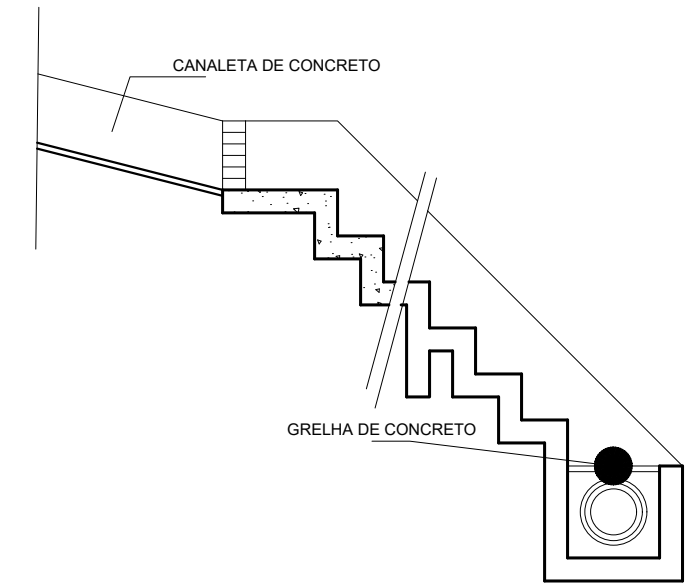

CORTE AA
SEM ESCALA

ESCADA DE DISSIPÇÃO DE ENERGIA
INSTALAÇÕES HIDRÁULICAS

SEÇÃO TRANSVERSAL
ESC.: 1:1000

 PREFEITURA SEABRA CAPITAL DA CHAPADA		SECRETARIA DE OBRAS
TÍTULO:	PROJETO - PAVIMENTAÇÃO PARALELEPÍPEDO - CAMPESTRE	DATA: JUNHO/2026
PROPRIETÁRIO:	PREFEITURA MUNICIPAL DE SEABRA	ESCALA: 1/1000
GESTÃO:	JOAQUIM INÁCIO DE SOUZA NETO	LOCAL: CAMPESTRE, SEABRA/BA
RESPONSÁVEL TÉCNICO:	LÚCIO VINÍCIOS SANTOS SOUZA - CREA:300142669	FOLHA: 04
DESCRIÇÃO:	SEÇÃO TRANSVERSAL	