




**PERFIL PLANIALTIMÉTRICO - RUA 01**  
ESCALA: 1/1000

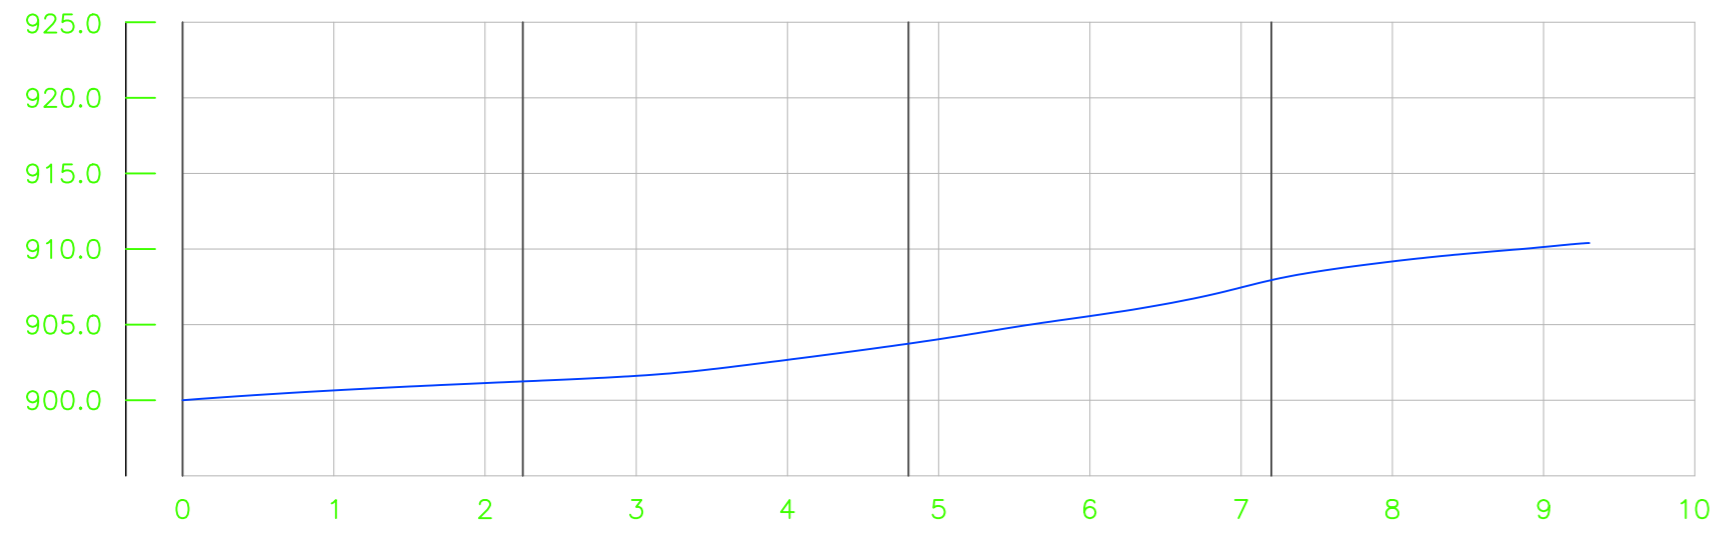


**PERFIL PLANIALTIMÉTRICO - RUA 02**  
ESCALA: 1/1000

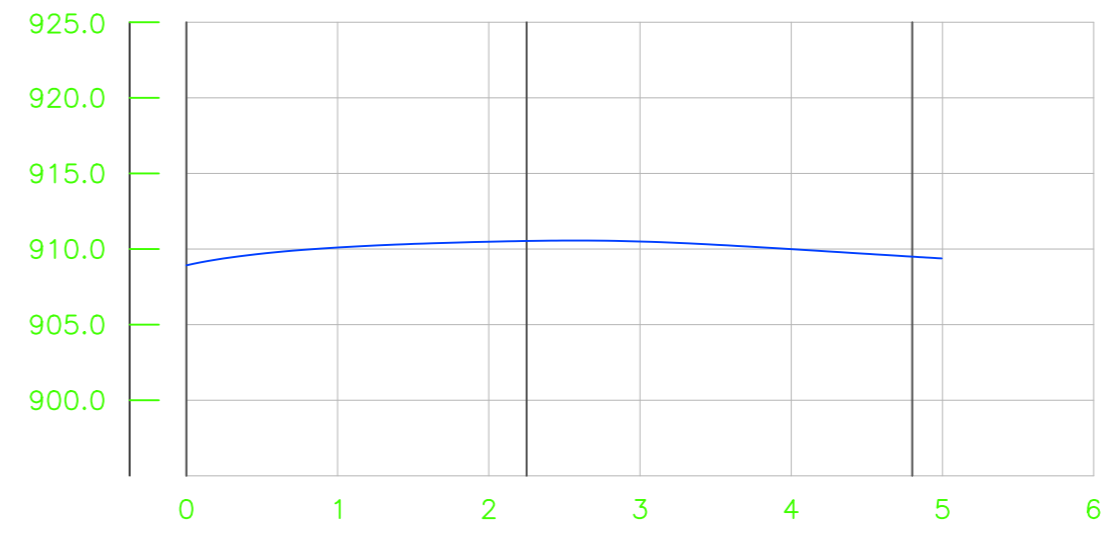

**PERFIL PLANIALTIMÉTRICO - RUA 03**  
ESCALA: 1/1000

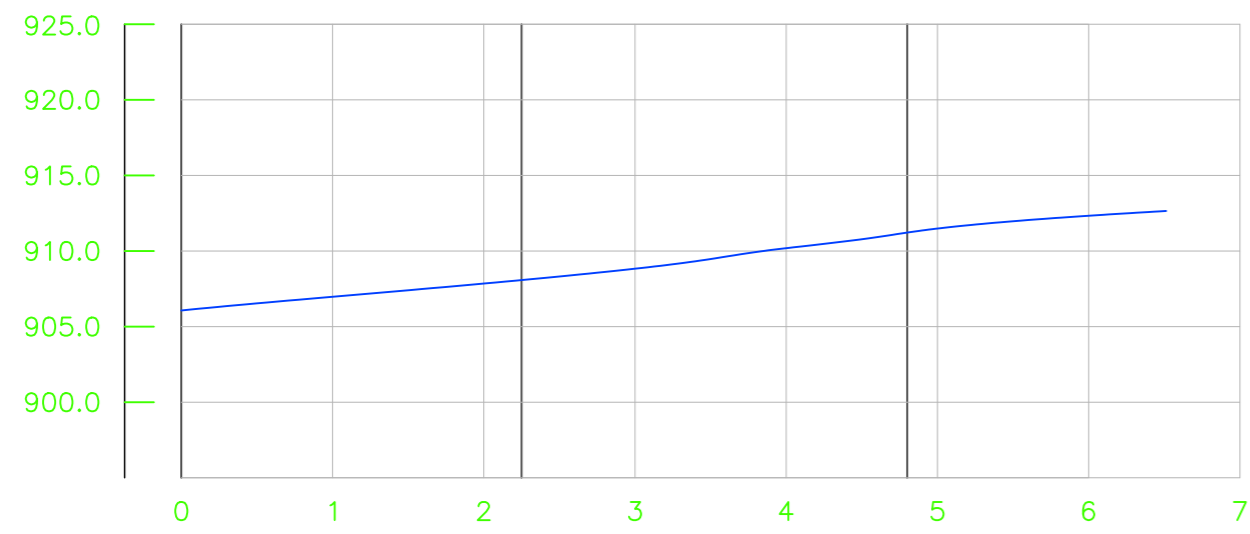

**PERFIL PLANIALTIMÉTRICO - RUA 04**  
ESCALA: 1/1000

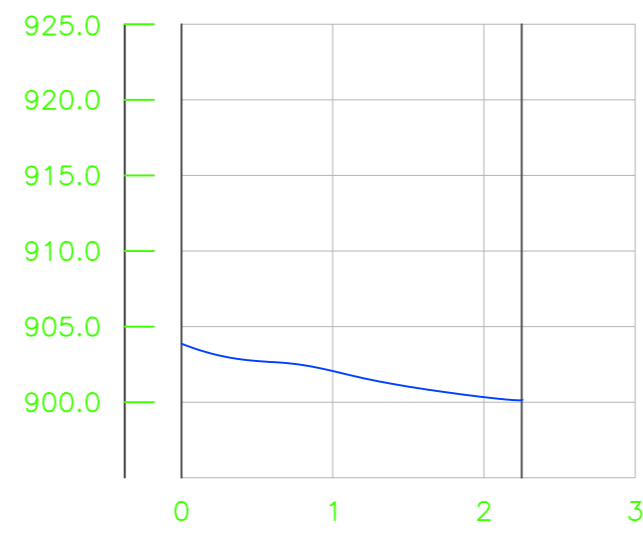

**PERFIL PLANIALTIMÉTRICO - RUA 05**  
ESCALA: 1/1000

 <b>PREFEITURA SEABRA</b> CAPITAL DA CHAPADA		SECRETARIA DE OBRAS
TÍTULO: <b>PROJETO - PAVIMENTAÇÃO PARALELEPÍPEDO - CAMPESTRE</b>	DATA: JUNHO/2026	
PROPRIETÁRIO: <b>PREFEITURA MUNICIPAL DE SEABRA</b>	ESCALA: 1/1000	
GESTÃO: <b>JOAQUIM INÁCIO DE SOUZA NETO</b>	LOCAL: CAMPESTRE, SEABRA/BA	
RESPONSÁVEL TÉCNICO: <b>LÚCIO VINÍCIOS SANTOS SOUZA - CREA:300142669</b>	FOLHA: <b>05</b>	
DESCRIÇÃO: <b>PERFIS DE ELEVAÇÃO DAS VIAS</b>		