




Volume Corte = 241,06 m3
Volume Aterro = 163,47 m3

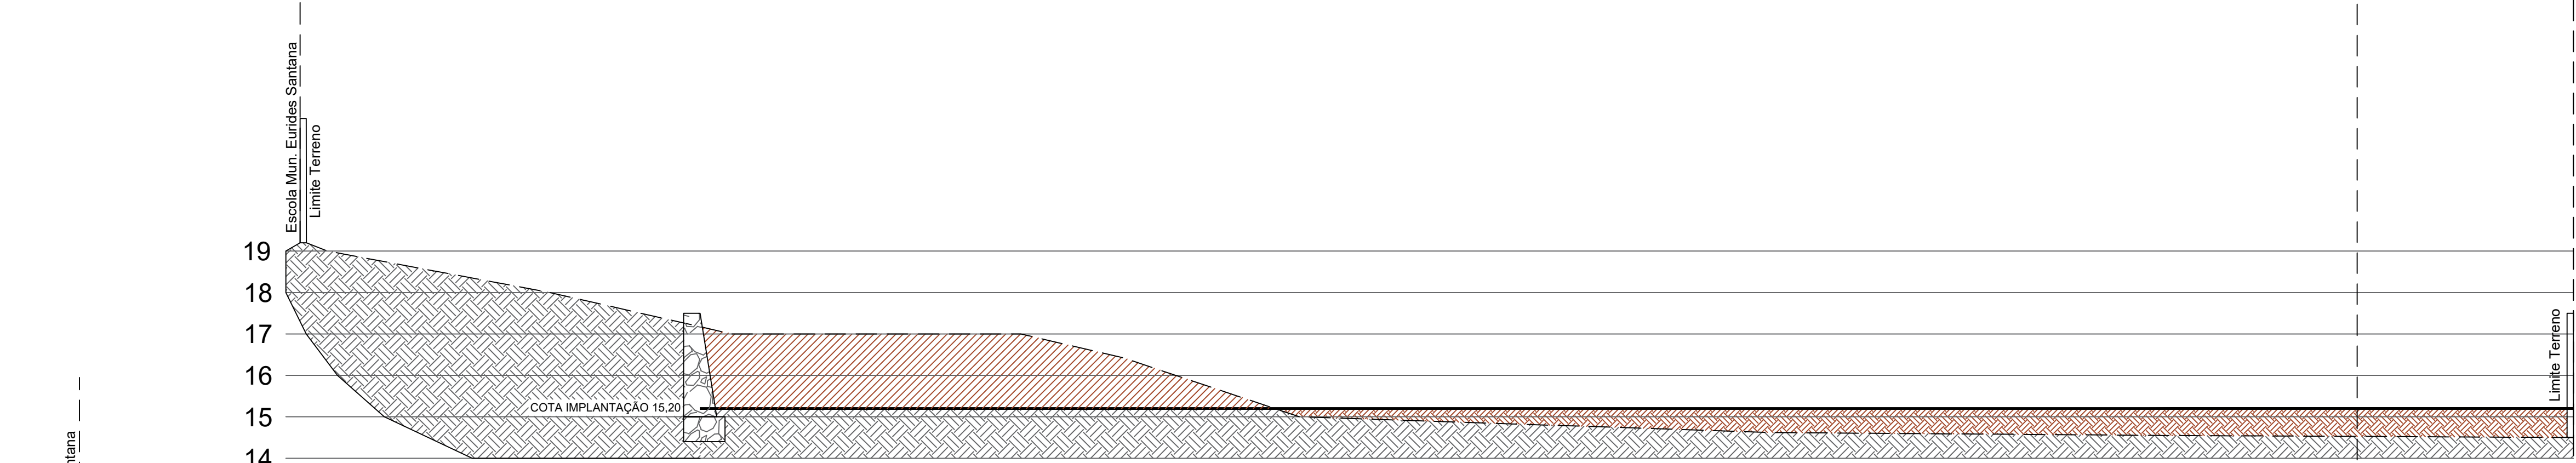


CORTE 04
Volume Corte = 195,59 m3
Volume Aterro = 169,02 m3

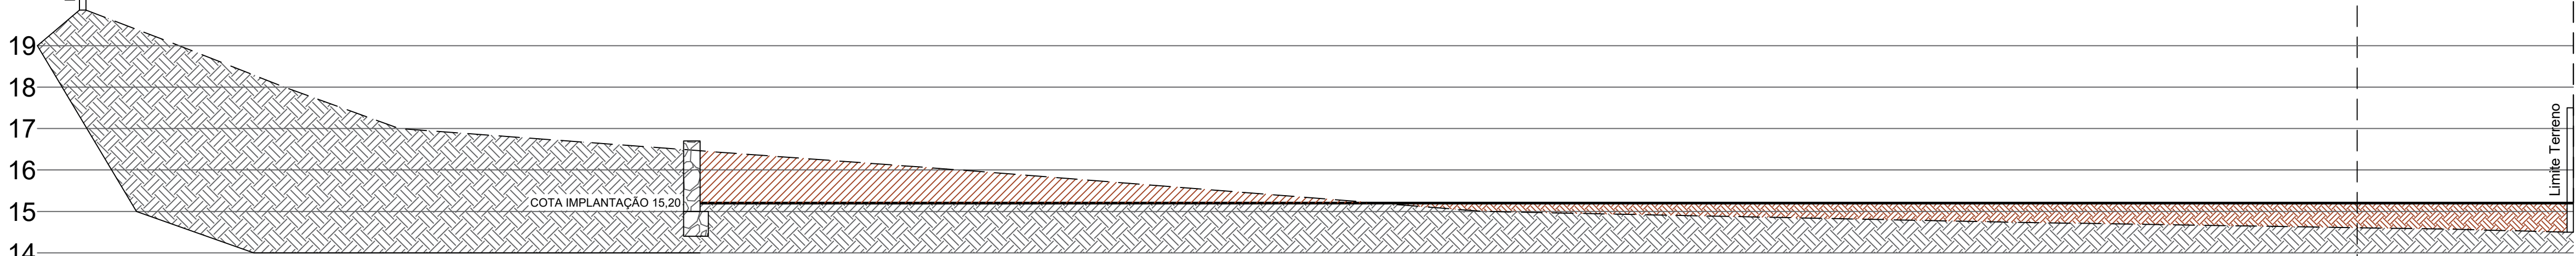

CORTE 05
Volume Corte = 105,16 m3
Volume Aterro = 121,06 m3

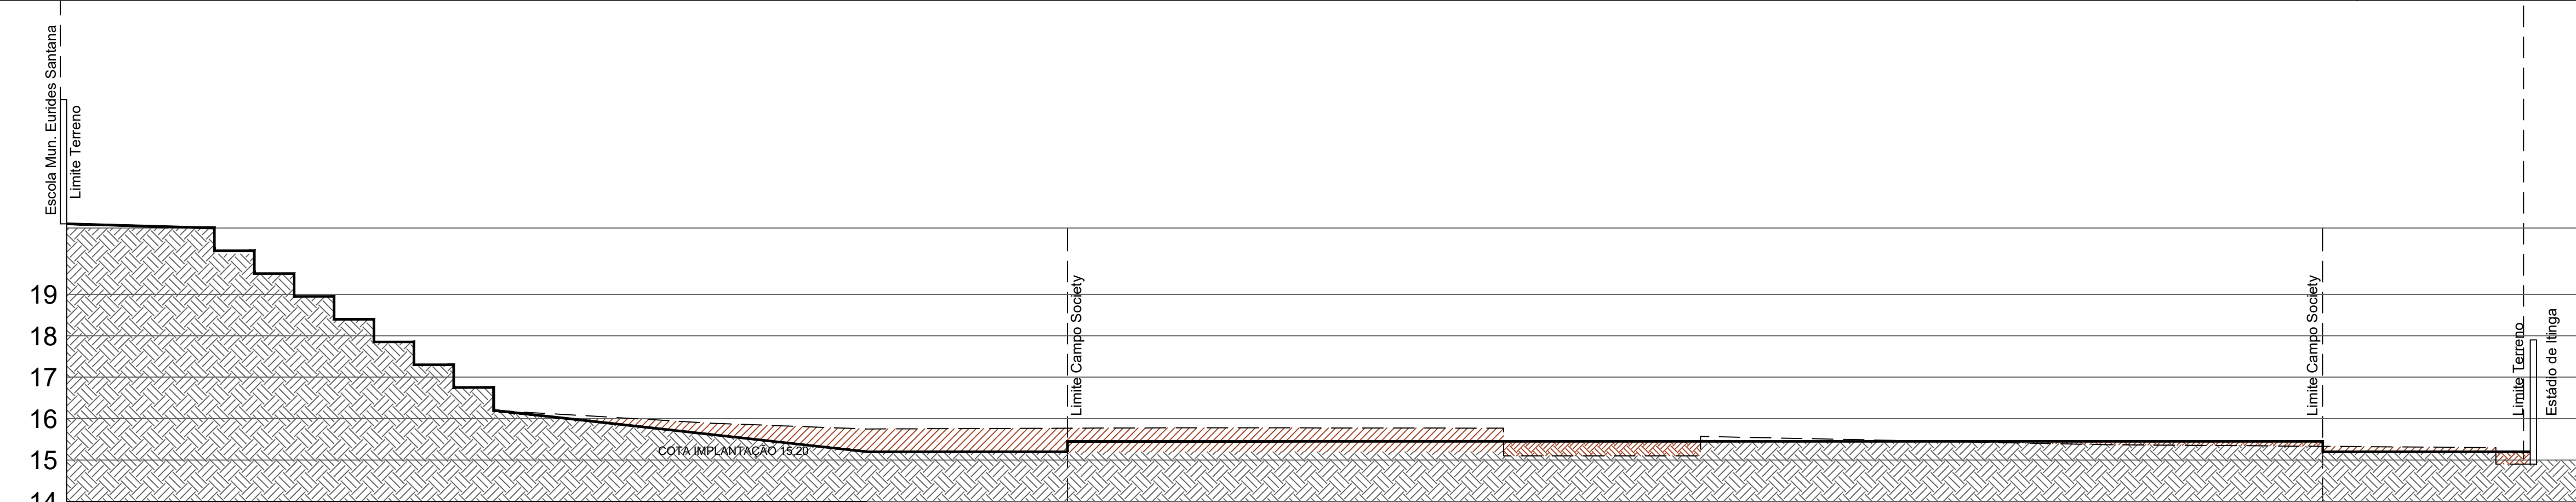

CORTE 06
Volume Corte = 105,16 m3
Volume Aterro = 121,06 m3

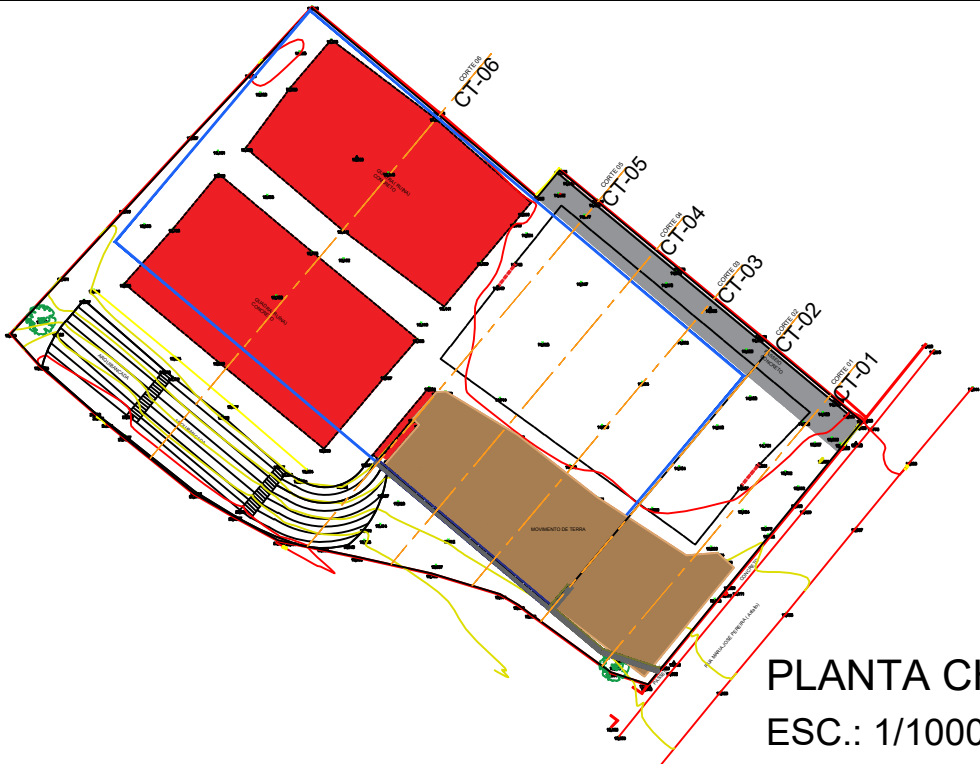

LEGENDA PROJETO:

- CORTE
- ATERRO
- PASSEIO A CONSTRUIR
- LIMITE IMPLANTAÇÃO DO PROJETO PADRÃO
- CONTENÇÃO DE PEDRA ARGAMASSADA

LEGENDA TOPOGRAFIA:

- ESTAÇÃO TOPOGRÁFICA
- EDIFICAÇÃO
- MEIO FIO
- BORDO DE PISTA
- POSTE COM FIAÇÃO AÉREA
- MURO
- CERCA
- PORTÃO
- CURVA INTERMEDIÁRIA
- CURVA MESTRA
- ÁRVORE
- COTA DE SOLEIRA
- PONTOS COTADOS



Coordenação, Projeto e Execução
SEINFRA
SECRETARIA DE INFRAESTRUTURA
DEPARTAMENTO DE PROJETOS

Projeto: ESPAÇO ESPORTIVO COMUNITÁRIO - ITINGA

Título: SEÇÕES DE TERRAPLANAGEM

Data:	Escala:	Projetado por:	Resp Técnico:	CAU/BA:	Prancha:
01/2026	1/100	GABRIEL PINHEIRO	GABRIEL PINHEIRO	A 129124-6	04/05

Endereço: Rua Maria José Pereira, Lauro de Freitas/BA

Código: