

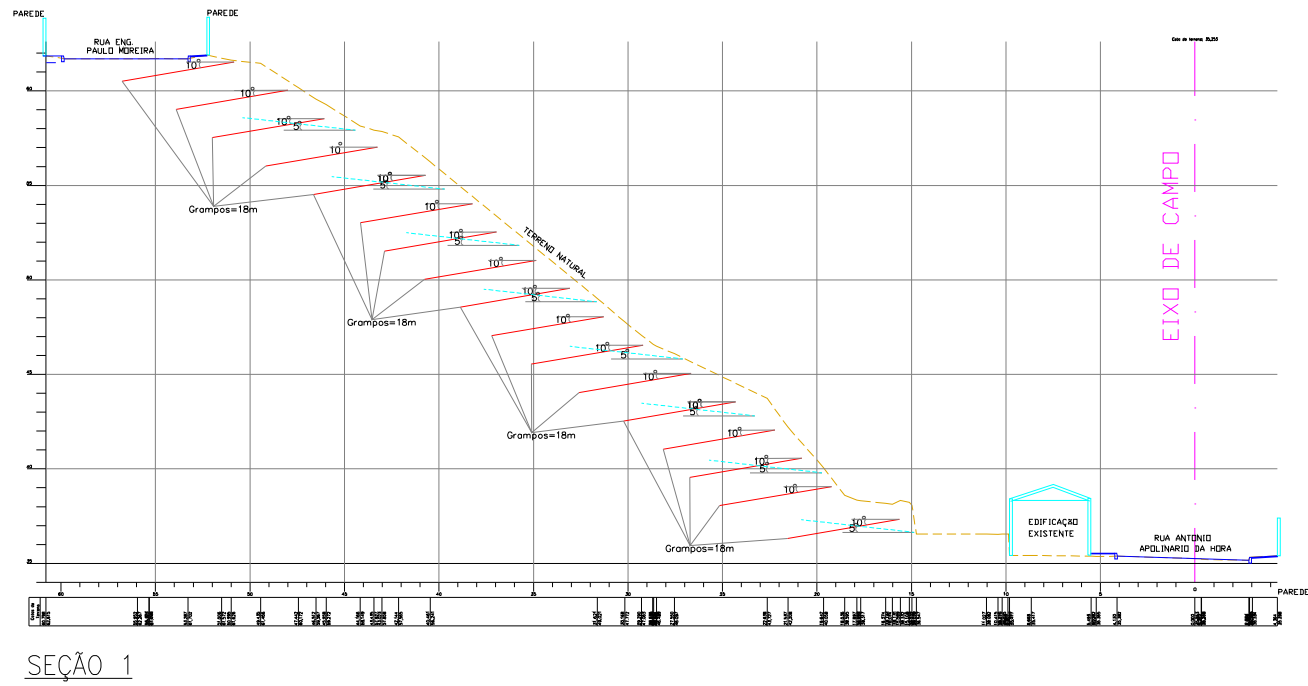
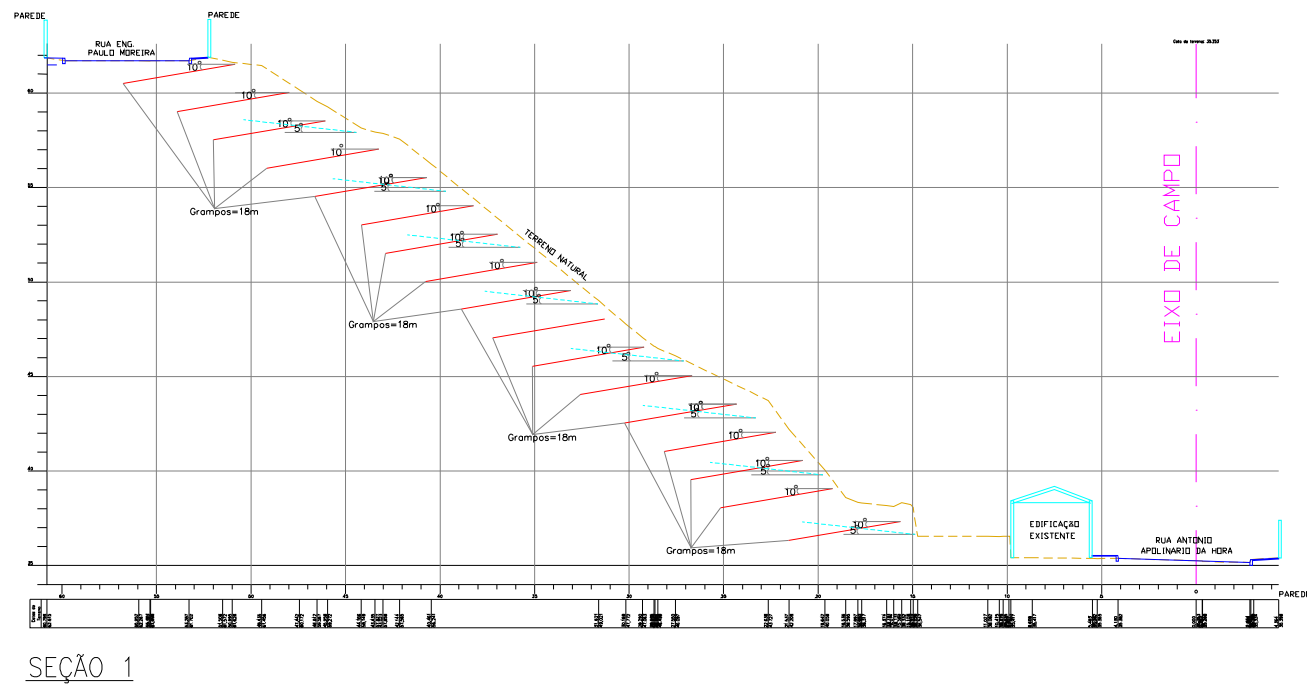


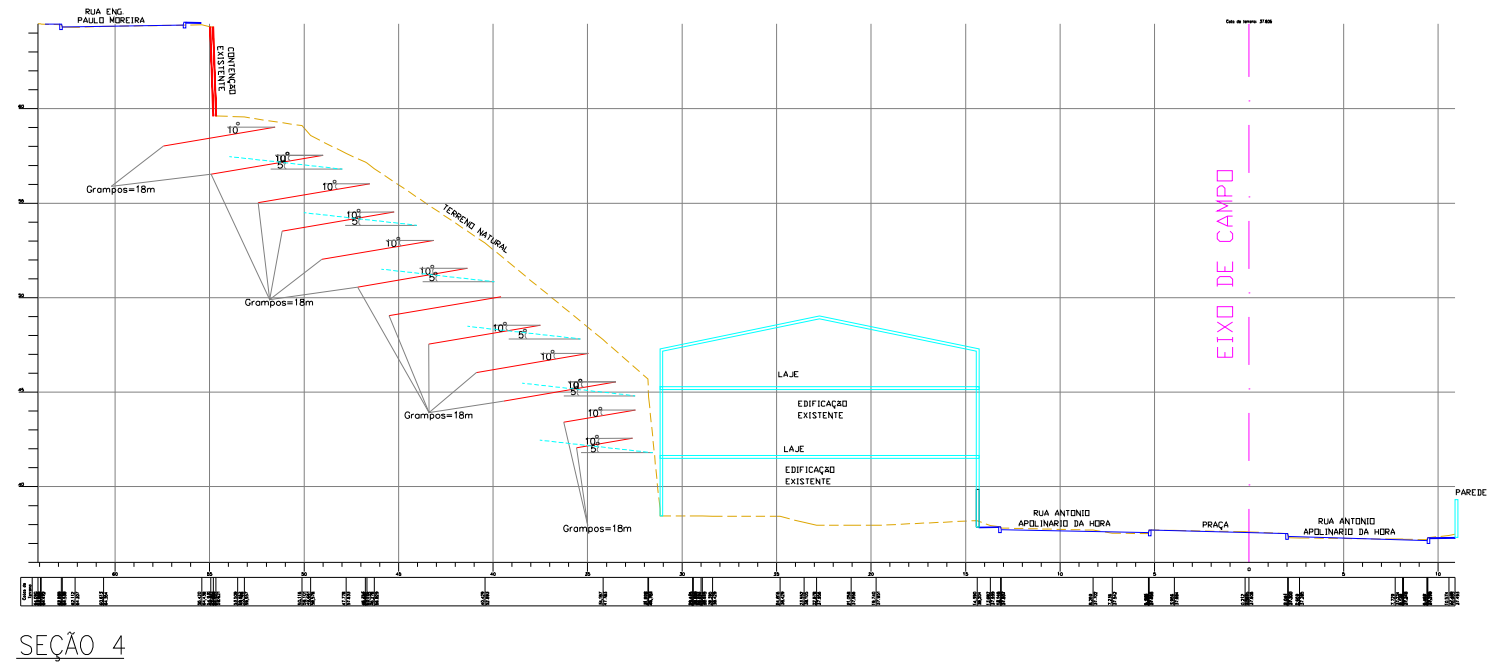



SEÇÃO 1

SEÇÃO 1

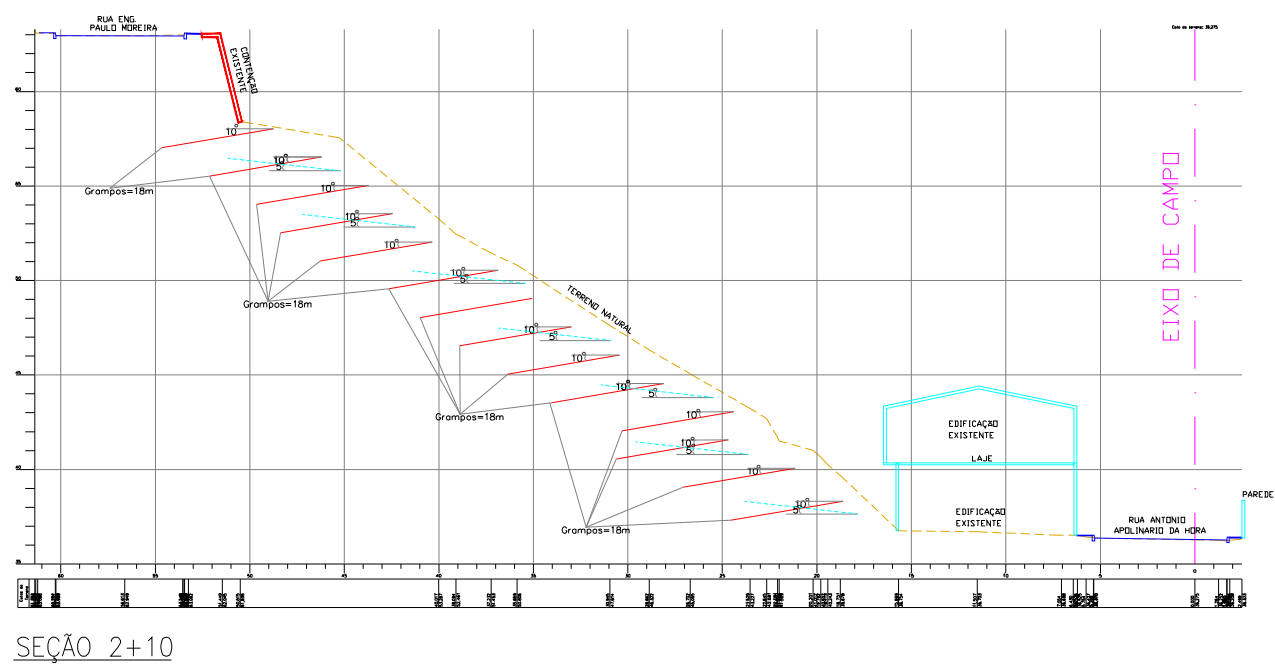

SEÇÃO 2+10

SEÇÃO 4

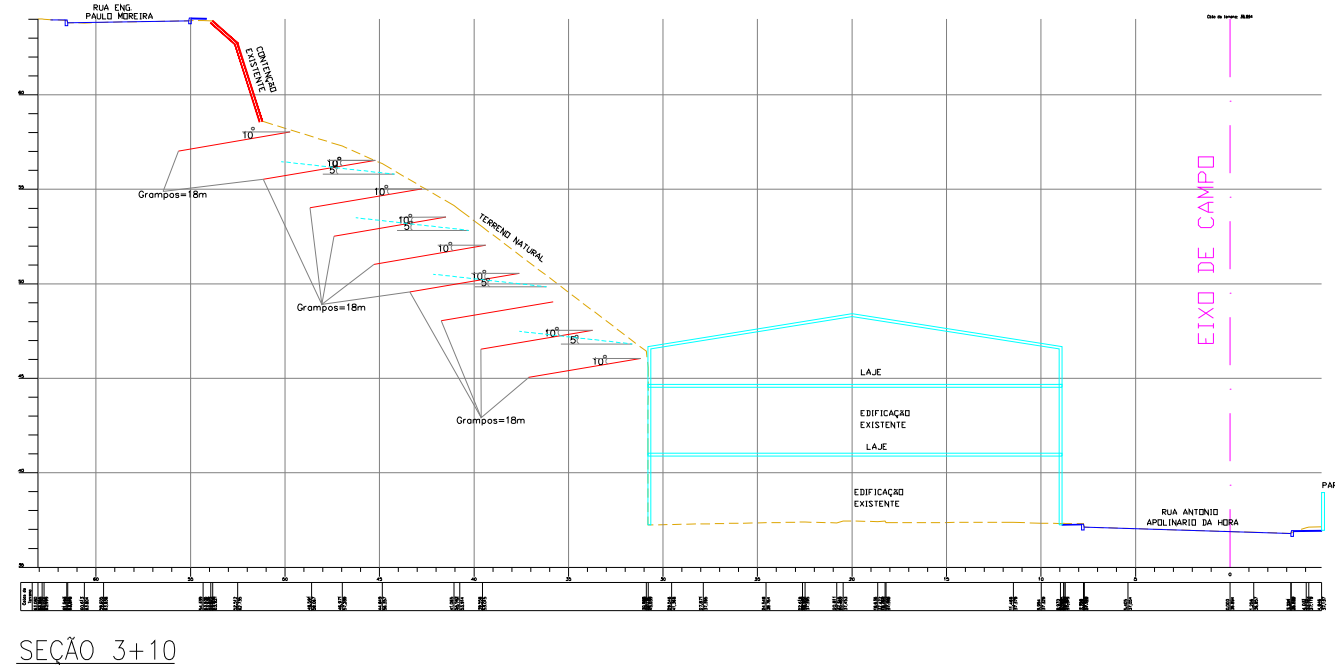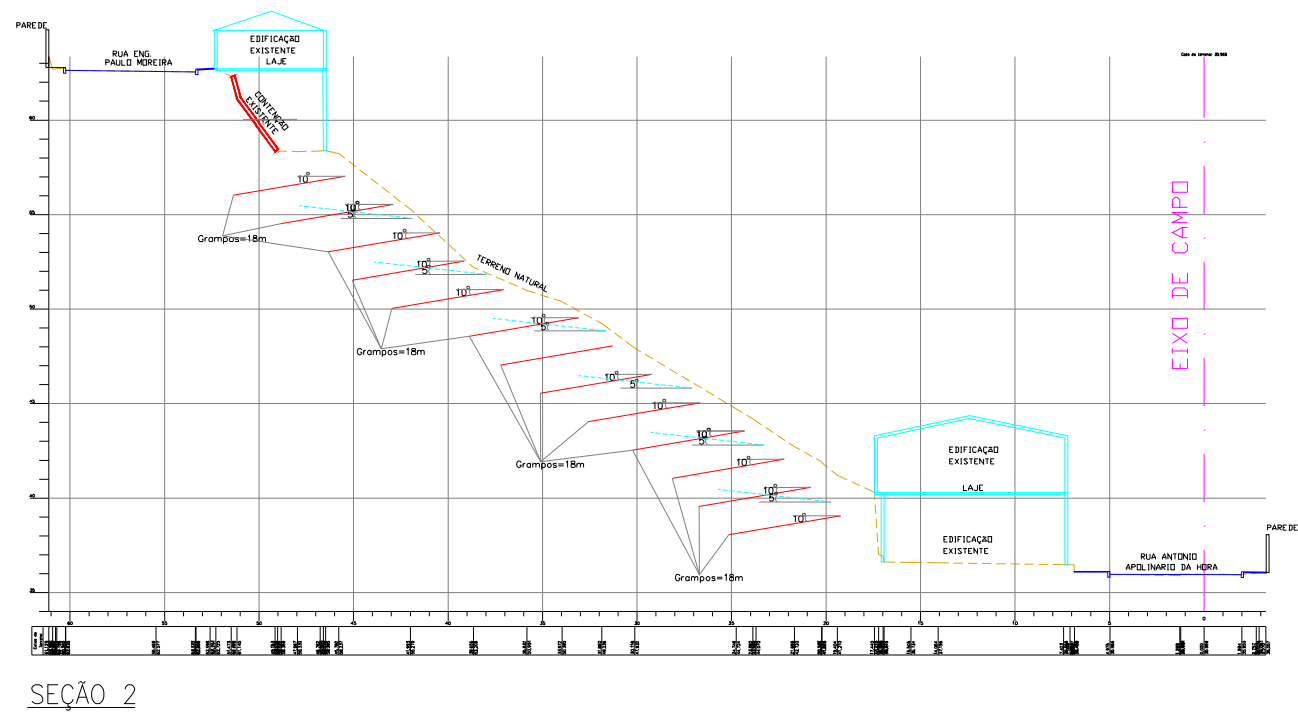

SEÇÃO 2

SEÇÃO 3+10

 ESTADO DA BAHIA PREFEITURA MUNICIPAL DE SIMÕES FILHO SECRETARIA MUNICIPAL DE INFRAESTRUTURA	PREFEITURA MUNICIPAL DE SIMÕES FILHO		
	BOA TERRA,BOA GENTE!		
	PROJETO: IMPLANTAÇÃO DE CONTENÇÃO SOLO GRAMPEADO RUA PAULO MOREIRA		
	ENDEREÇO: RUA ANTONIO APOLINÁRIO DA HORA		
RESP.TEC: LUIZA DE FÁTIMA DA CUNHA - 59422/D-BA		ASSUNTO: PLANTA DE CORTE	
Nº DA PRNCHA: Nº ART BA20251006209		ESCALA: 1/400	
		DATA: JAN/2025	
		PRNCHA: A2	
		Nº DA PRNCHA: 03/04	