




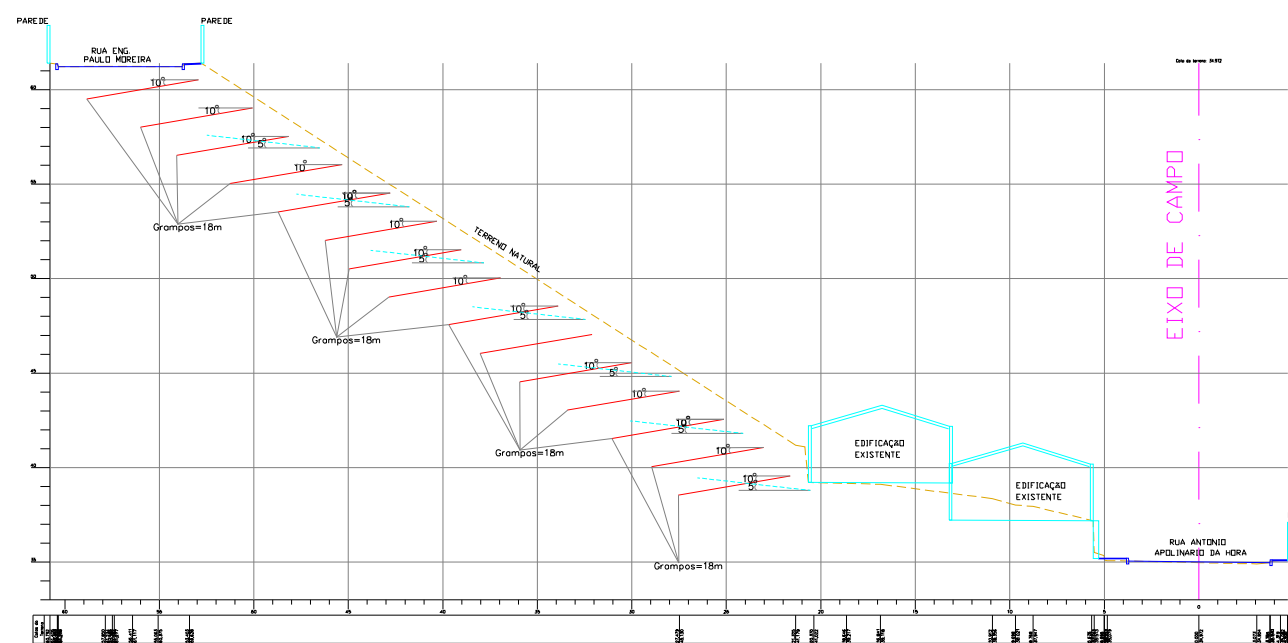


SEÇÃO 0+10

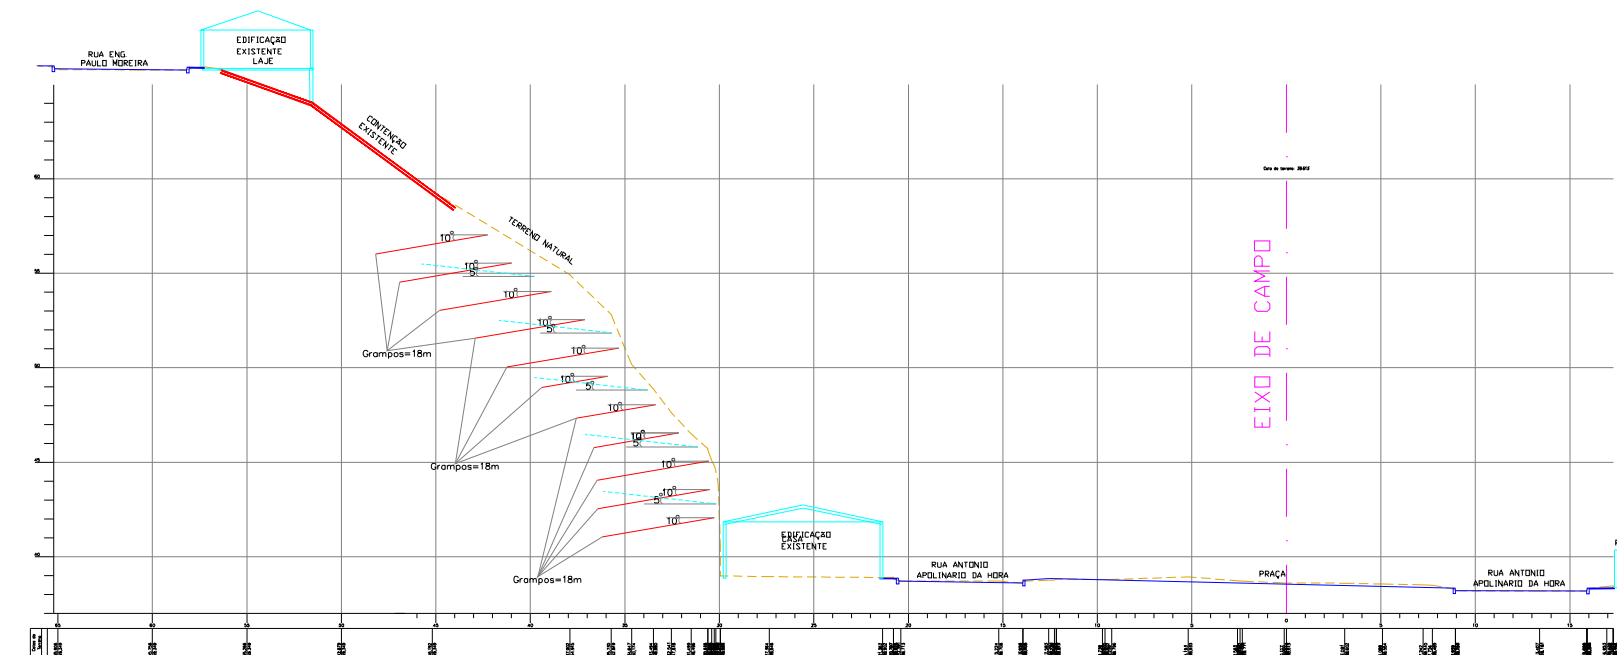


SEÇÃO 5

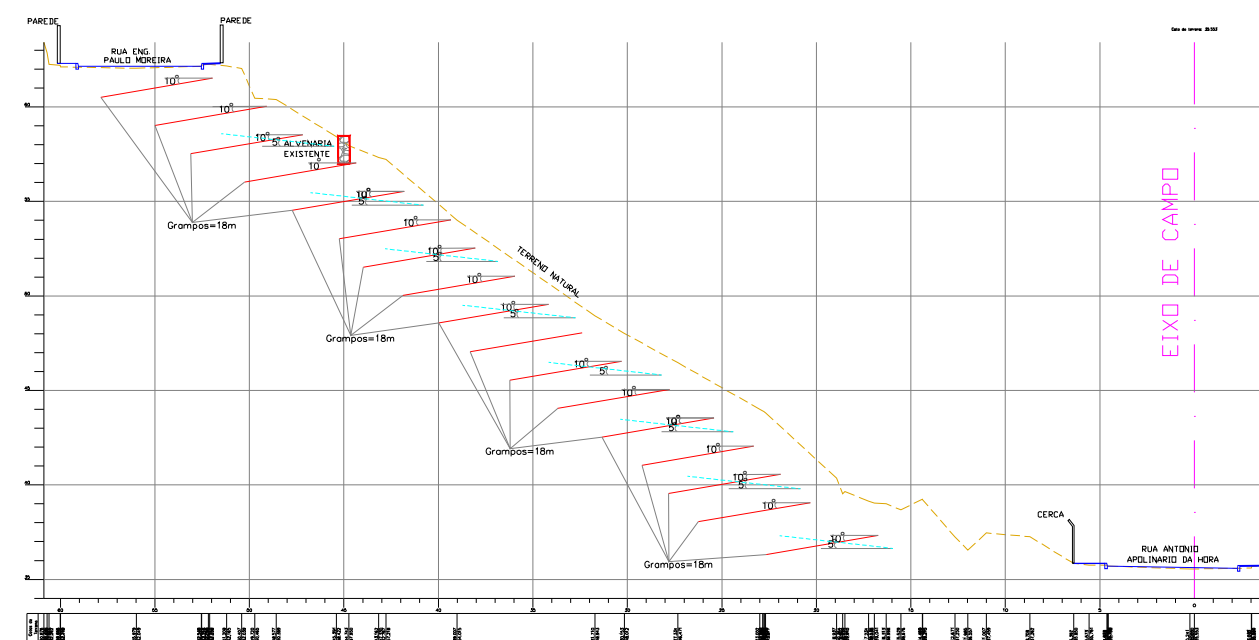


SEÇÃO 1+10

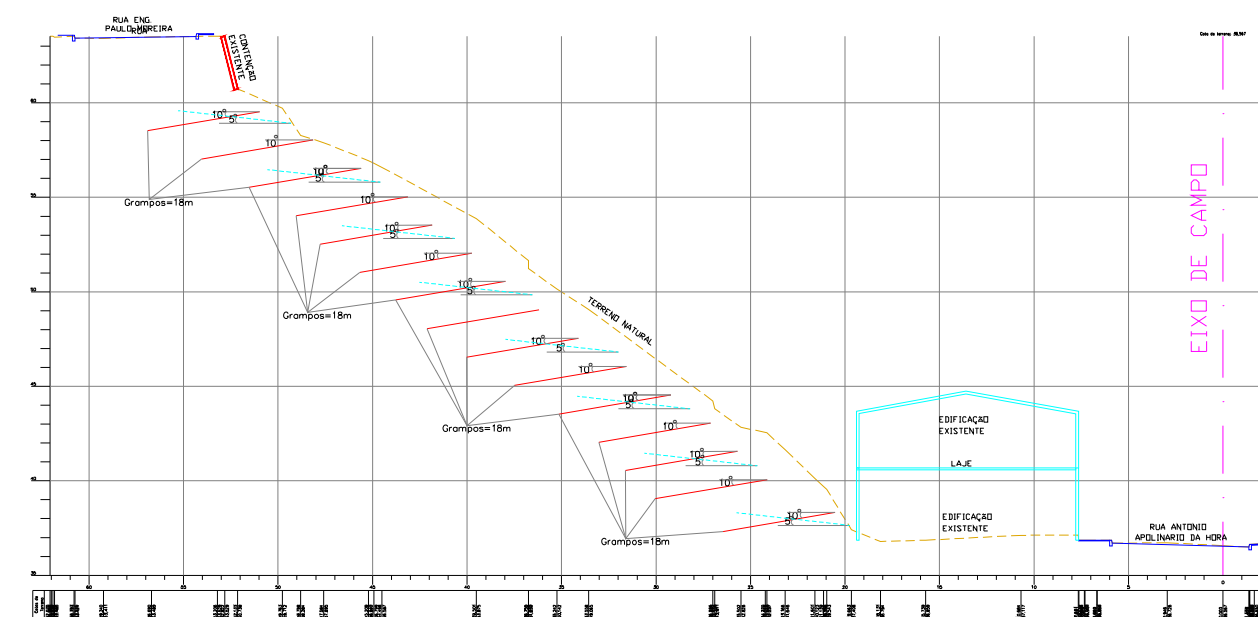


SEÇÃO 3

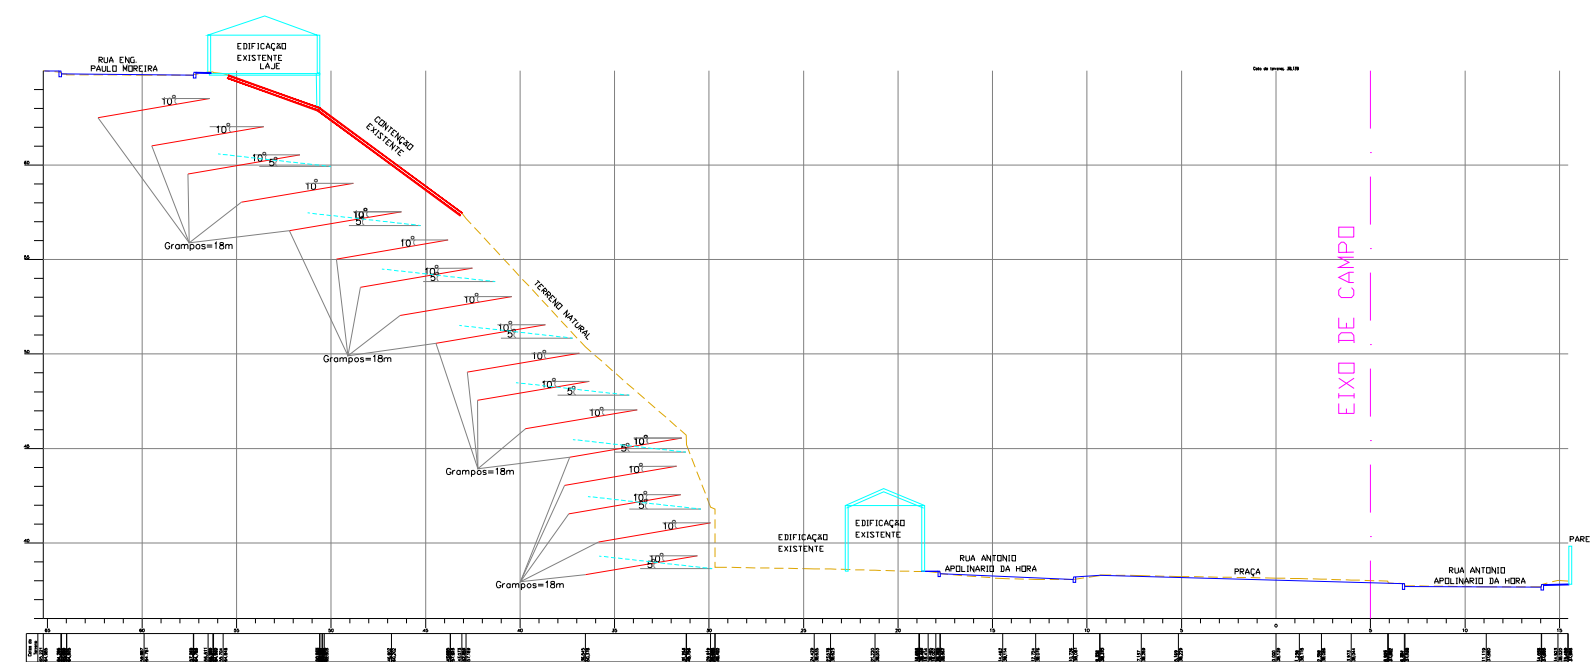


SEÇÃO 4+10

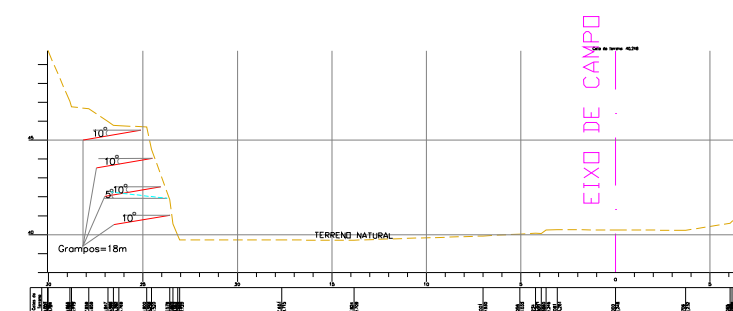


SEÇÃO 6+5

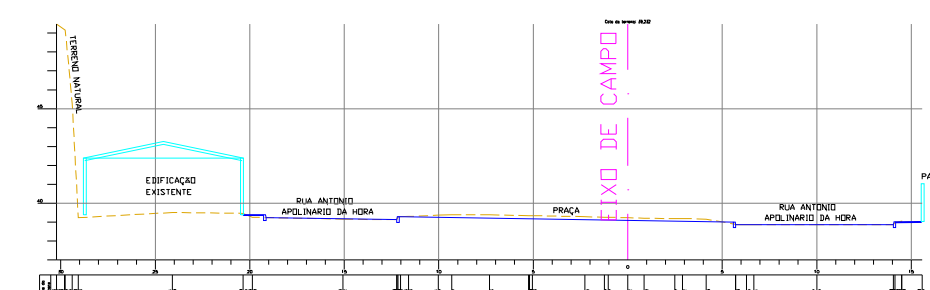

SEÇÃO 5+10

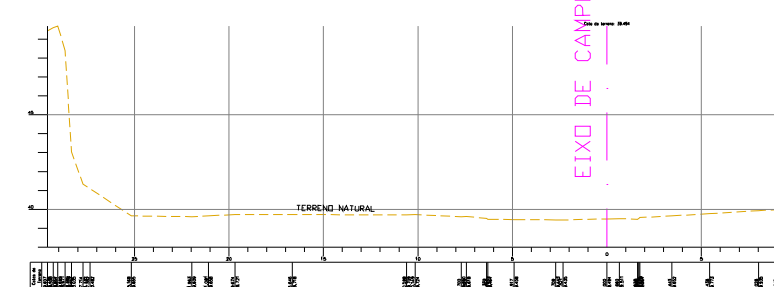

SEÇÃO 6

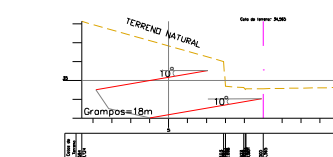

SEÇÃO 0



ESTADO DA BAHIA
PREFEITURA MUNICIPAL DE SIMÕES FILHO
SECRETARIA MUNICIPAL DE INFRAESTRUTURA

PREFEITURA MUNICIPAL DE SIMÕES FILHO

BOA TERRA,BOA GENTE!

PROJETO:
IMPLANTAÇÃO DE CONTENÇÃO SOLO GRAMPEADO RUA PAULO MOREIRA

ENDEREÇO: RUA ANTONIO APOLINÁRIO DA HORA	ASSUNTO: PLANTA DE CORTE
RES.PTIC: LUIZA DE FÁTIMA DA CUNHA - 59422/D-BA	ESCALA: 1/400
Nº DA PRANCHA: A2	DATA: JAN/2025
Nº DA PRANCHA: A2	Nº DA PRANCHA: 04/04