


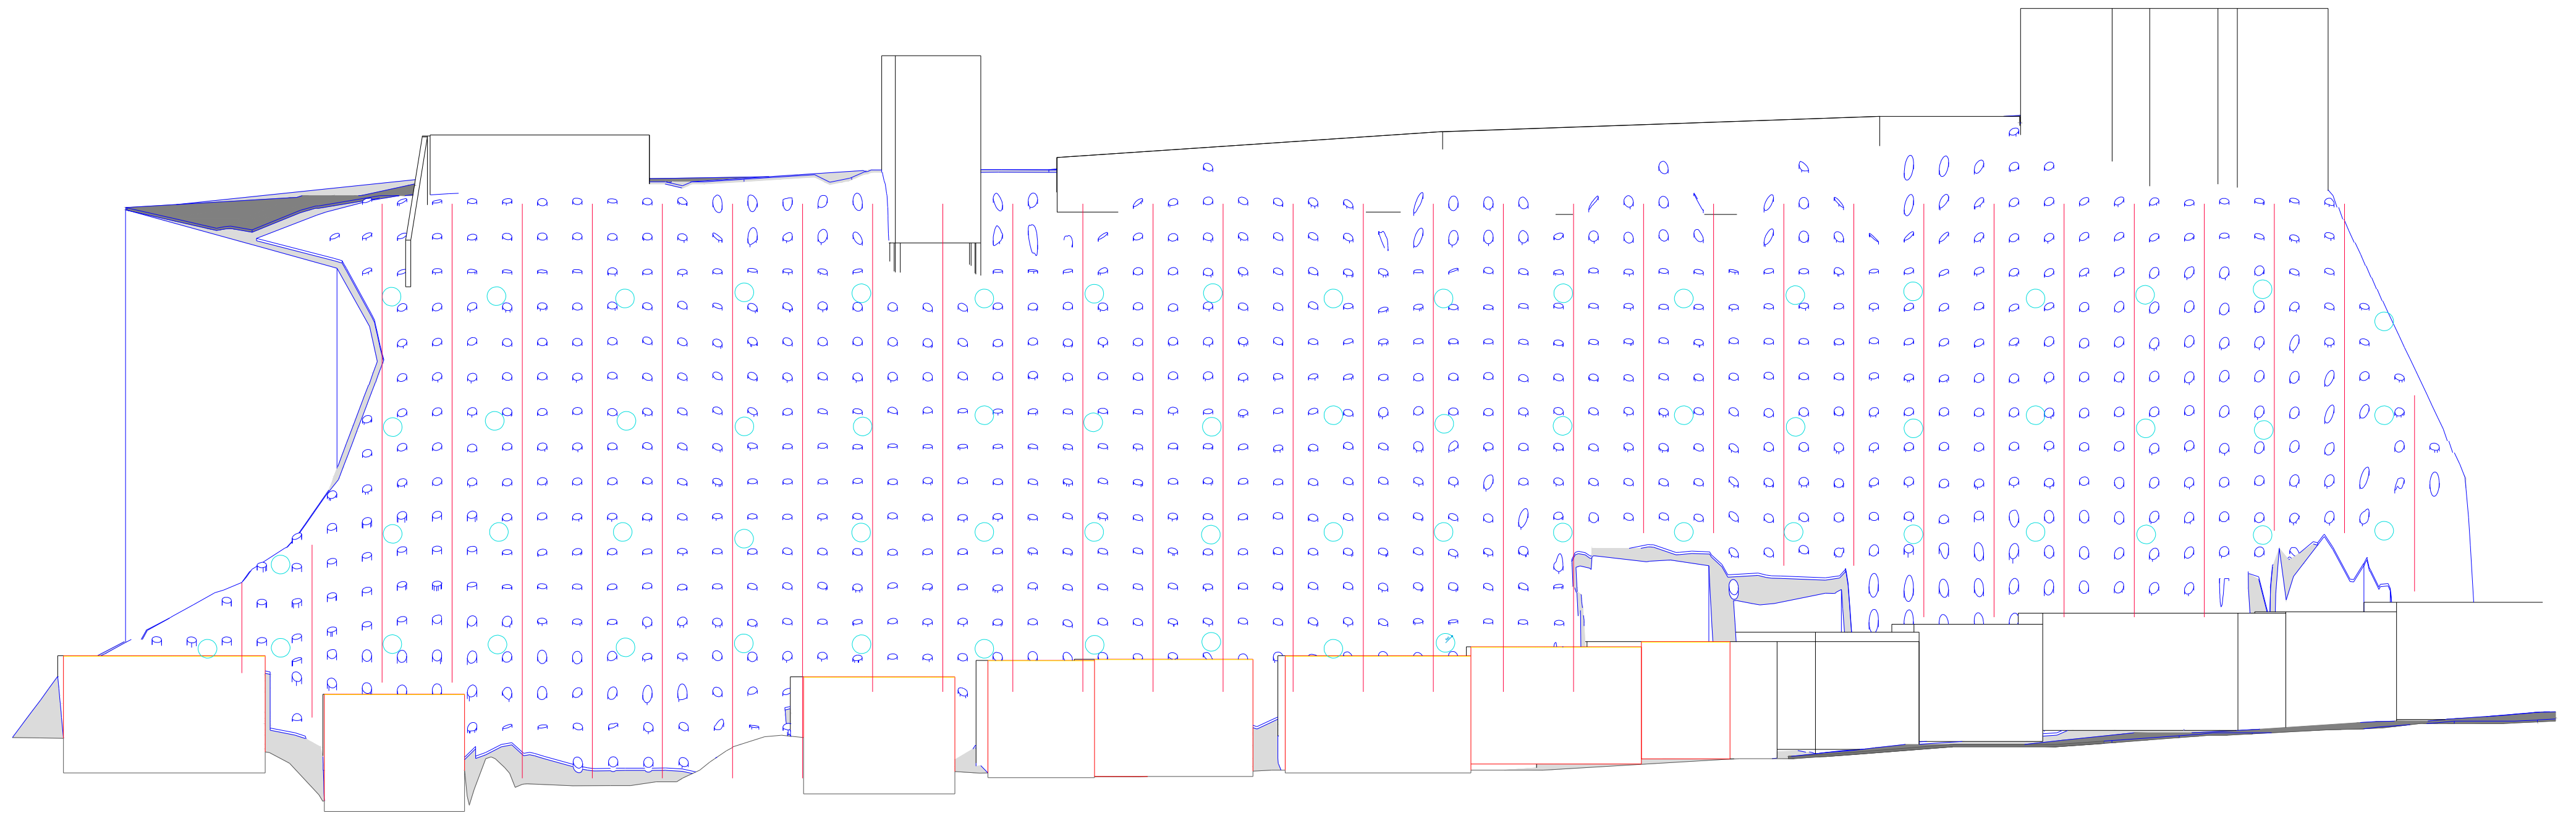

Vista Frontal
Esc: 1/200

 ESTADO DA BAHIA PREFEITURA MUNICIPAL DE SIMÕES FILHO SECRETARIA MUNICIPAL DE INFRAESTRUTURA	PREFEITURA MUNICIPAL DE SIMÕES FILHO		
	BOA TERRA, BOA GENTE!		
	PROJETO: IMPLANTAÇÃO DE CONTENÇÃO SOLO GRAMPEADO RUA PAULO MOREIRA		
	ENDEREÇO: RUA ANTONIO APOLINÁRIO DA HORA	ASSUNTO: PLANTA DE VISTA FRONTAL	DATA: JAN/2025
RESP. TEC: LUIZA DE FÁTIMA DA CUNHA - 59422/D-BA	ESCALA: 1/200	Nº DA PRANCHA: 02/04	
Nº DA PRANCHA: Nº ART. BA20251006209	PRANCHA: A2		