


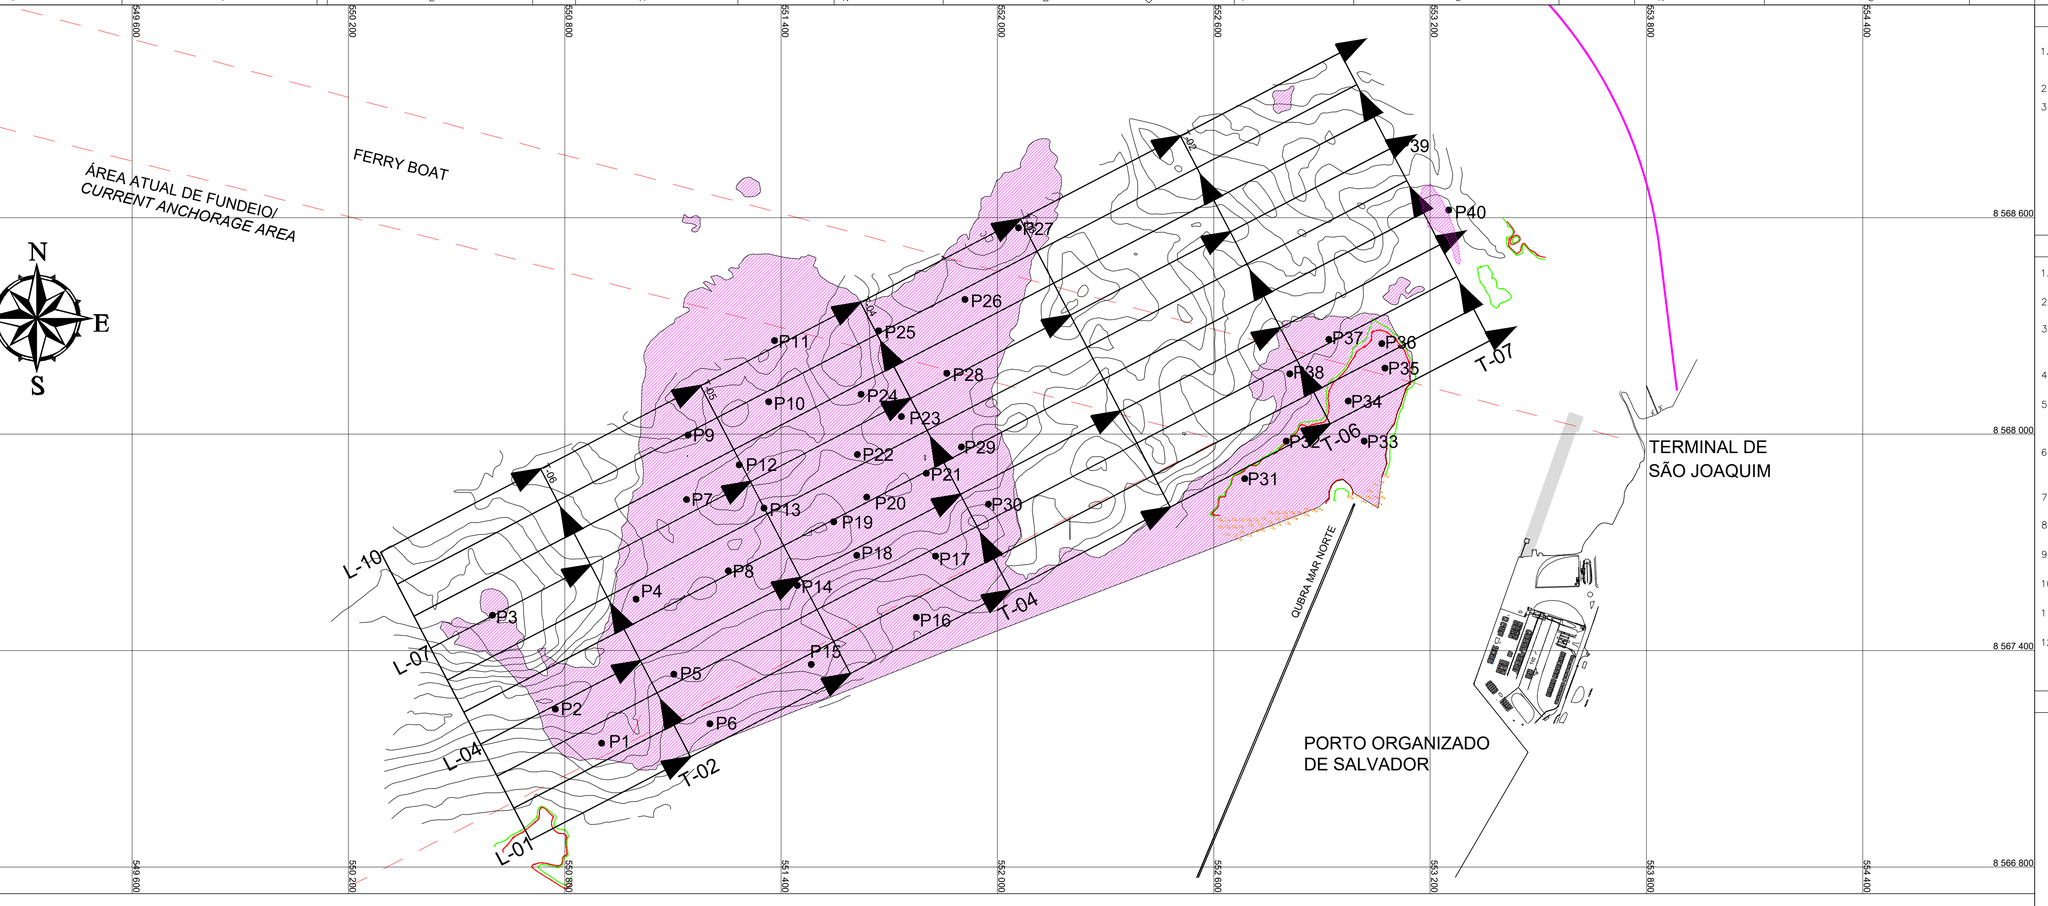


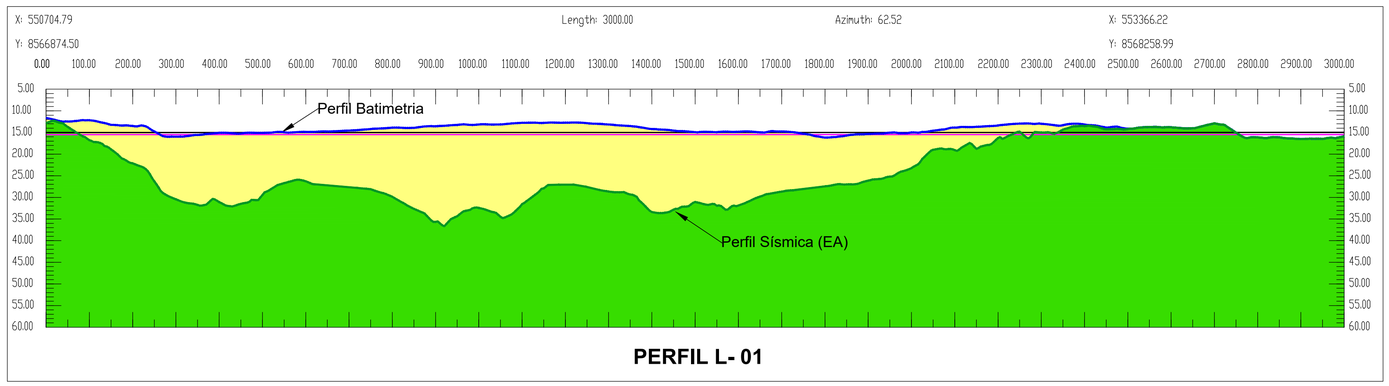


PERFIL L- 01

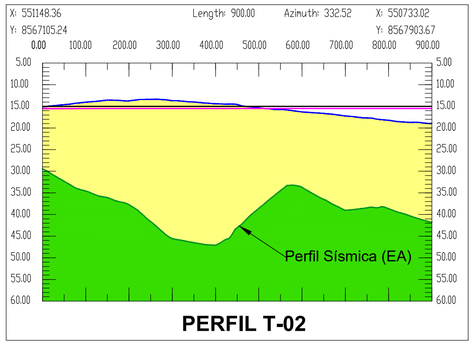

PERFIL T-02

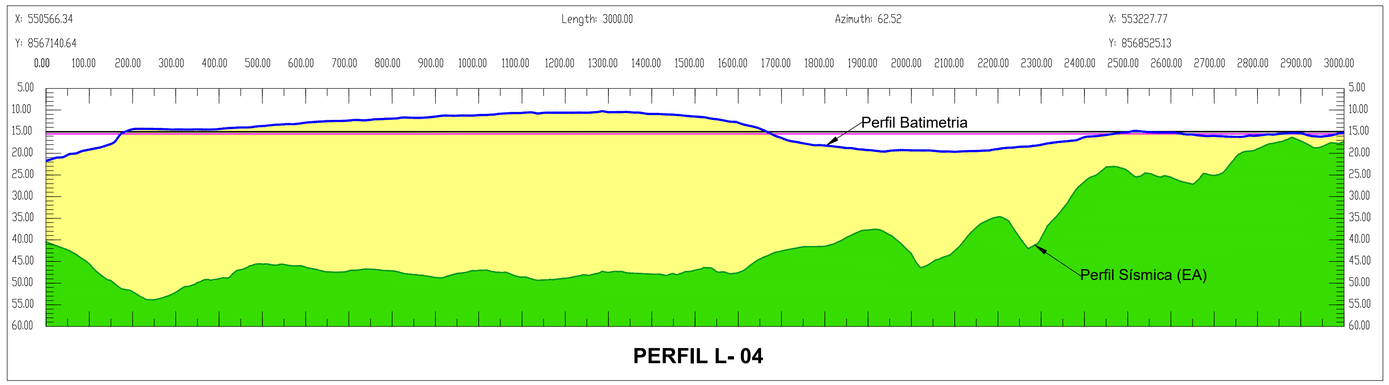

PERFIL L- 04

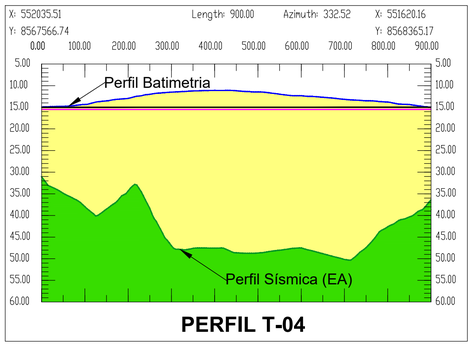

PERFIL T-04

DOCUMENTOS DE REFERÊNCIA

1. NORMAM–25 (NORMAS DA AUTORIDADE MARÍTIMA PARA LEVANTAMENTOS HIDROGRÁFICOS)
2. S44 DA OHI (ORGANIZAÇÃO HIDROGRÁFICA INTERNACIONAL)
3. CARTA NÁUTICA N° 1110 DA DHN (DIRETORIA DE HIDROGRAFIA E NAVEGAÇÃO)

NOTAS GERAIS

1. N° DA AUTORIZAÇÃO FORNECIDA PELO CHM: 397/22
2. CATEGORIA DO LH: B
3. OBJETIVO: VERIFICAR AS CAMADAS SEDIMENTARES E EMBASAMENTO ACÚSTICO
4. DATA DE EXECUÇÃO: 28/07/22 A 29/07/22
5. EQUIPAMENTOS UTILIZADOS: FONTES SÍSMICAS DO TIPO CHIRP E BOOMER/SPARKER
6. CORRECAÇÃO DO POSICIONAMENTO: ASSINATURA DE SATÉLITE OMINISTAR XP
7. DATUM HORIZONTAL: WGS–84
8. PROJEÇÃO: UTM (UNIVERSAL TRANSVERSA DE MERCATOR)
9. MERIDIANO CENTRAL: –39° W (FUSO: 24)
10. DATUM VERTICAL: ZERO HIDROGRÁFICO DA DHN
11. RAIO DO XYZ UTILIZADO NA CONFECÇÃO DA PLANTA: 20m
12. CURVAS DE NÍVEL: A CADA CINCO METROS

ARTICULAÇÕES

LEGENDAS

CONVENSÕES

- Perfil Batimetria Multifeixe
- Perfil Sísmica Rasa
- Limite Dragagem Cota 15,00m DHN
- Limite Dragagem Cota 15,50m DHN (Tolerancia)

CONVENSÕES PROJETO DE DRAGAGEM

- Delimitação dragagem cota –15,0m DHN

REV.	DESCRIÇÃO / DESCRIPTION	DES. / EA	VER. / VER.	APR. / APP.	DATA / DATE
00	EMISSÃO ORIGINAL	AFS	AFS	AFS	09/01/2023

CONCESSÃO SISTEMA RODOVIÁRIO
PONTE SALVADOR - ILHA DE ITAPARICA

CLIENTE: GOVERNO DO ESTADO DA BAHIA - SECRETARIA DE INFRAESTRUTURA
CLIENT: STATE OF BAHIA - INFRASTRUCTURE DEPARTMENT

GOVERNO DO ESTADO | SECRETARIA DE INFRAESTRUTURA

GERENTE DE PROJETO / PROJECT MANAGER:	ASSINATURA / SIGNATURE:	RESPONSÁVEL TÉCNICO / TECHNICAL LEAD:	ASSINATURA / SIGNATURE:	RESPONSÁVEL TÉCNICO / TECHNICAL LEAD: ALCEU SPARANO	ASSINATURA / SIGNATURE:
CREA:		CREA:		CREA:	
ELABORADOR / ELABORATOR: ALCEU SPARANO		VERIFICADOR / VERIFIER: ALCEU SPARANO		APROVADOR / APPROVAL: ALCEU SPARANO	

PROJETO / DESIGN: Concessão Ponte Salvador Ilha de Itaparica S.A.

CONSULTORIA MARÍTIMA

FASE DO PROJETO / PROJECT PHASE: PROJETO EXECUTIVO

TÍTULO / TITLE:

PONTE SALVADOR ITAPARICA
PROJETO DE DRAGAGEM DA NOVA ÁREA DE ACESSO AO PORTO DE SALVADOR
PLANTA DE INTEGRAÇÃO GEOLÓGICO GEOFÍSICA - FL.04/05

CÓDIGO PROJETISTA / DESIGN FIRM CODE:	REV./VER.	00	DATA: 09/01/2023	FOLHA / SHEET: 04/05
CÓDIGO DO CLIENTE / CLIENT CODE: CPSI-DD-60.150-C18-DE-013	REVISÃO / REVISION:	00	ESCALA / SCALE: 1:5.000	