
DOCUMENTOS DE REFERÊNCIA

1. NORMAM-25 (NORMAS DA AUTORIDADE MARÍTIMA PARA LEVANTAMENTOS HIDROGRÁFICOS)
2. S44 DA OHI (ORGANIZAÇÃO HIDROGRÁFICA INTERNACIONAL)
3. CARTA NÁUTICA N° 1110 DA DHN (DIRETORIA DE HIDROGRAFIA E NAVEGAÇÃO)

NOTAS GERAIS

1. N° DA AUTORIZAÇÃO FORNECIDA PELO CHM: 397/22
2. CATEGORIA DO LH: B
3. OBJETIVO: VERIFICAR AS CAMADAS SEDIMENTARES E EMBASAMENTO ACÚSTICO
4. DATA DE EXECUÇÃO: 28/07/22 A 29/07/22
5. EQUIPAMENTOS UTILIZADOS: FONTES SÍSMICAS DO TIPO CHIRP E BOOMER/SPARKER
6. CORRECAÇÃO DO POSICIONAMENTO: ASSINATURA DE SATÉLITE OMINISTAR XP
7. DATUM HORIZONTAL: WGS-84
8. PROJEÇÃO: UTM (UNIVERSAL TRANSVERSA DE MERCATOR)
9. MERIDIANO CENTRAL: -39° W (FUSO: 24)
10. DATUM VERTICAL: ZERO HIDROGRÁFICO DA DHN
11. RAIO DO XYZ UTILIZADO NA CONFECÇÃO DA PLANTA: 20m
12. CURVAS DE NÍVEL: A CADA CINCO METROS


ARTICULAÇÕES

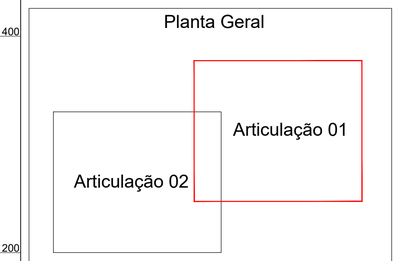

LEGENDAS

PROFUNDIDADES DO E.A (DHN)

- 11,00m a 14,99m
- 15,00m a 15,49m
- 15,50m a 18,99m
- Abaixo de 19,00m

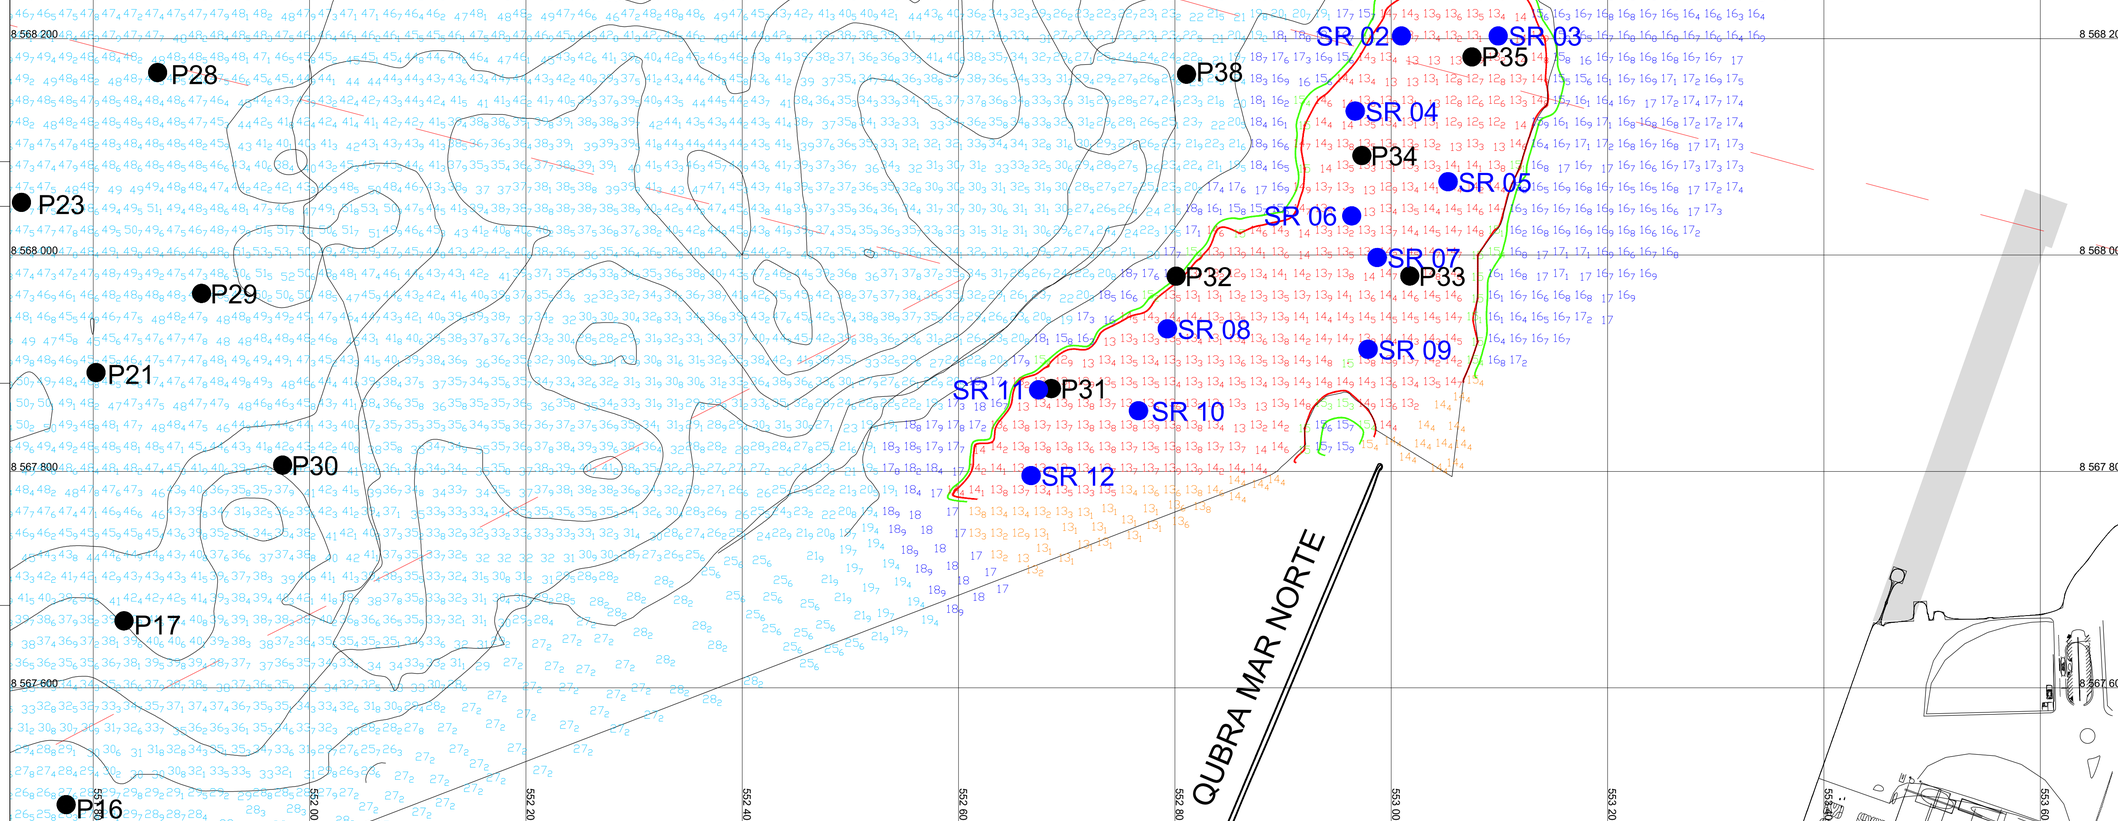

REV.	DESCRIÇÃO / DESCRIPTION	DES. / E.A.	VER. / VER.	APR. / APP.	DATA / DATE
00	EMISSÃO ORIGINAL	AFS	AFS	AFS	09/01/2023

CONCESSÃO SISTEMA RODOVIÁRIO
PONTE SALVADOR - ILHA DE ITAPARICA

CLIENTE: GOVERNO DO ESTADO DA BAHIA - SECRETARIA DE INFRAESTRUTURA
CLIENT: STATE OF BAHIA - INFRASTRUCTURE DEPARTMENT

GOVERNO DO ESTADO — SECRETARIA DE INFRAESTRUTURA

GERENTE DE PROJETO: / PROJECT MANAGER:	ASSINATURA: / SIGNATURE:	RESPONSÁVEL TÉCNICO: / TECHNICAL LEAD:	ASSINATURA: / SIGNATURE:	RESPONSÁVEL(EIS) TÉCNICO: / TECHNICAL LEAD:	ASSINATURA: / SIGNATURE:
CREA:		CREA:		ALCEU SPARANO CREA:	
ELABORADOR: / ELABORADOR: ALCEU SPARANO		VERIFICADOR: / VERIFIER: ALCEU SPARANO		APROVADOR: / APPROVER: ALCEU SPARANO	

PROJETO: / DESIGN: Concessão Ponte Salvador Ilha de Itaparica S.A.

CONSULTORIA MARÍTIMA

FASE DO PROJETO: / PROJECT PHASE: PROJETO EXECUTIVO

TÍTULO: / TITLE:
PONTE SALVADOR ITAPARICA
PROJETO DE DRAGAGEM DA NOVA ÁREA DE ACESSO AO PORTO DE SALVADOR
PLANTA DE SONDAGEM ROTATIVA - FL.02/03

CÓDIGO PROJETISTA: / DESIGN FIRM CODE:		REV./VER.: 00	DATA: 09/01/2023	FOLHA: / SHEET: 02/03
CÓDIGO DO CLIENTE: / CLIENT CODE:	CPSI-DD-60.150-C18-DE-016	REVISÃO: / REVISION: 00	ESCALA: / SCALE: 1:5.000	DATA: 2023/01/09