


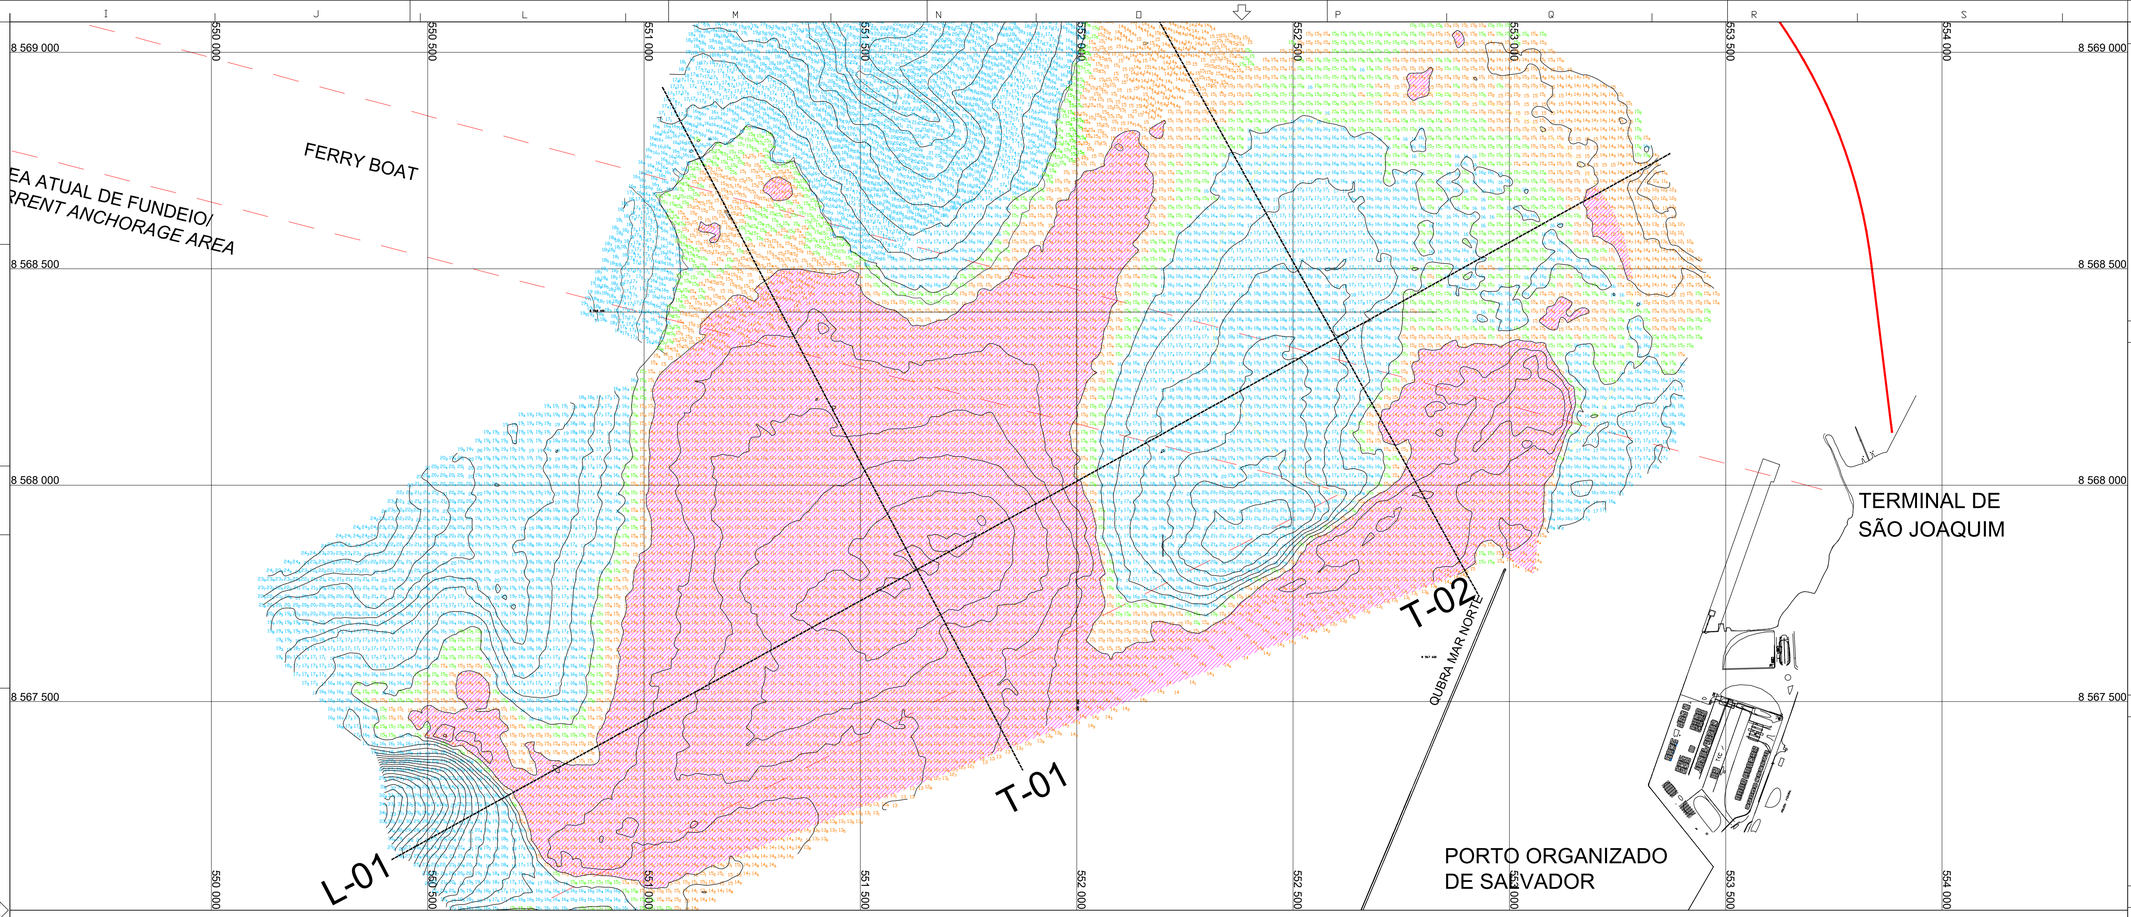


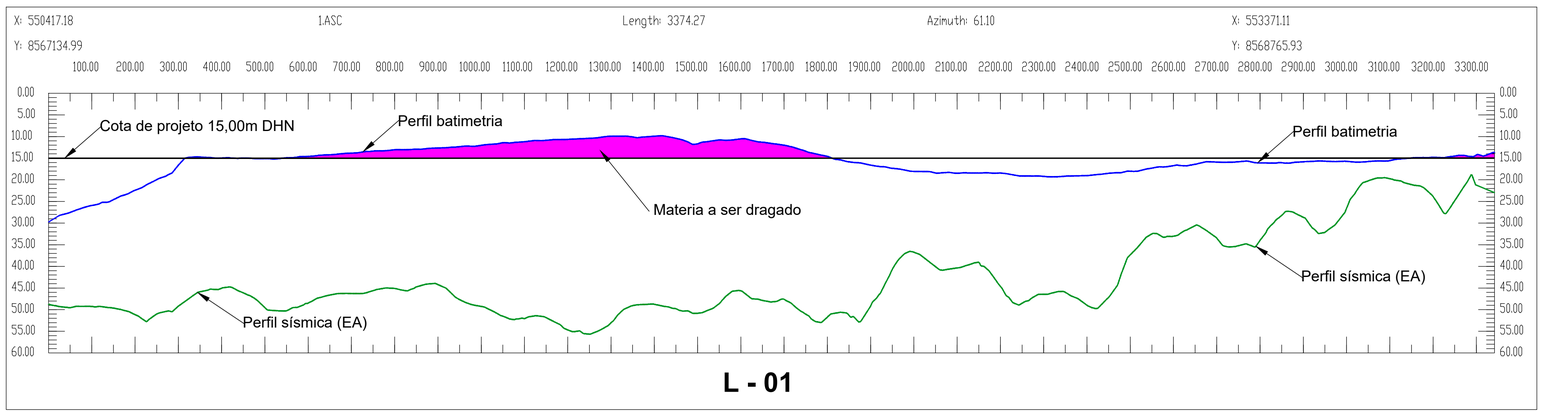

L - 01

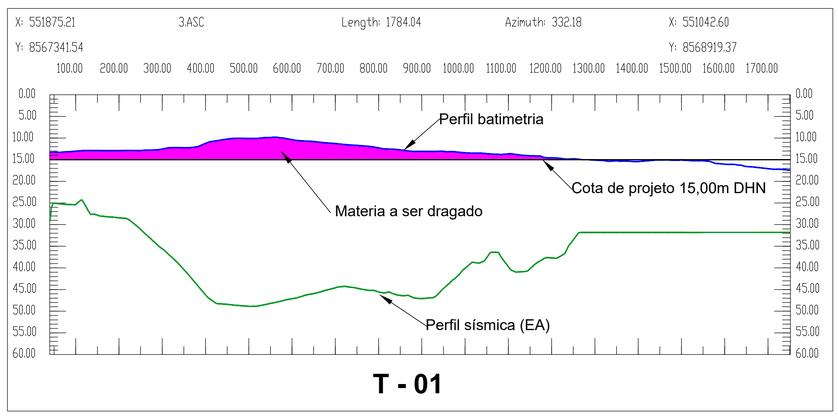

T - 01

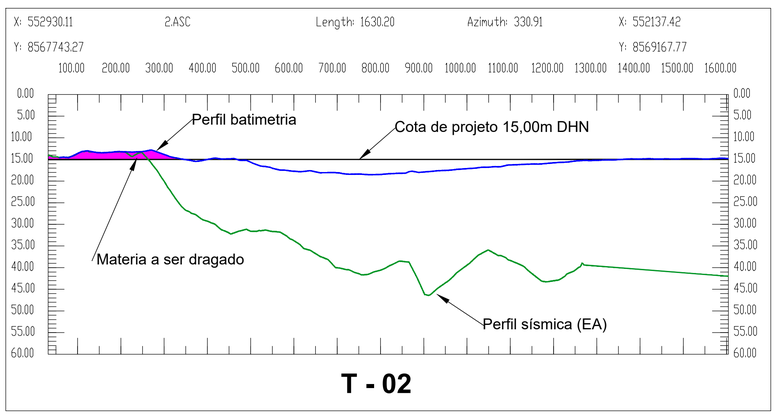

T - 02

REFERÊNCIA GEOGRÁFICA

N W E S

NOTAS GERAIS

1. Nº DA AUTORIZAÇÃO FORNECIDA PELO CHM: 397/22
2. CATEGORIA DO LH: B
3. DATUM HORIZONTAL: WGS-84
4. PROJEÇÃO: UTM (UNIVERSAL TRANSVERSA DE MERCATOR)
5. MERIDIANO CENTRAL: -39° W (FUSO: 24)
6. DATUM VERTICAL: ZERO HIDROGRÁFICO DA DHN
7. RAIO DO XYZ UTILIZADO NA CONFECÇÃO DA PLANTA: 20m

INFORMAÇÕES CALCULO DE VOLUME

RESUMO DO CÁLCULO DE VOLUME REALIZADO NO SOFTWARE HYPACK:

1. MÉTODO: TIN X TIN
2. COTA DE PROJETO: 15,00m DHN
3. VOLUME TOTAL A SER DRAGADO: 2.846.501,70m³

LEGENDAS

PROFUNDIDADES (DHN)

- 9,00m a 14,99m
- 15,00m a 15,99m
- Abaixo de 16,00m

CONVENSÕES PROJETO DE DRAGAGEM

- Delimitação dragagem cota -15,00m DHN

CONVENSÕES SEÇÕES TRANSVERSAIS

- Batimetria multifeixe
- Sísmica rasa (Embasamento Acústico)
- Limite dragagem cota 15,00m DHN

REV.	DESCRIÇÃO / DESCRIPTION	DES. / EA	VER. / VER.	APR. / APP.	DATA / DATE
00	EMISSÃO ORIGINAL	AFS	AFS	AFS	09/01/2023

CONCESSÃO SISTEMA RODOVIÁRIO
PONTE SALVADOR - ILHA DE ITAPARICA

CLIENTE: GOVERNO DO ESTADO DA BAHIA - SECRETARIA DE INFRAESTRUTURA
CLIENT: STATE OF BAHIA - INFRASTRUCTURE DEPARTMENT

GOVERNO DO ESTADO | SECRETARIA DE INFRAESTRUTURA

GERENTE DE PROJETO: PROJECT MANAGER:	ASSINATURA: SIGNATURE:	RESPONSÁVEL TÉCNICO: TECHNICAL LEAD:	ASSINATURA: SIGNATURE:	RESPONSÁVEL TÉCNICO: TECHNICAL LEAD: ALCEU SPARANO	ASSINATURA: SIGNATURE:
CREA:		CREA:		CREA:	
ELABORADOR: ELABORADOR: ALCEU SPARANO		VERIFICADOR: VERIFIER: ALCEU SPARANO		APROVADOR: APPROVAL: ALCEU SPARANO	

PROJETO: DESIGN: Concessão Ponte Salvador Ilha de Itaparica S.A. — CONSULTORIA MARÍTIMA

FASE DO PROJETO: PROJECT PHASE: PROJETO EXECUTIVO

TÍTULO: TITLE:

PONTE SALVADOR ITAPARICA
PROJETO DE DRAGAGEM DA NOVA ÁREA DE ACESSO AO PORTO DE SALVADOR
SEÇÕES DA ÁREA DE DRAGAGEM

CÓDIGO PROJETISTA: DESIGN FIRM CODE:	REV./VER.: 00	DATA: 09/01/2023	FOLHA: SHEET:
CÓDIGO DO CLIENTE: CLIENT CODE: CPSI-DD-60.150-C18-DE-005	REVISÃO: REVISION: 00	DATE: 2023/01/09 ESCALA: SCALE: 1:5.000	01/01