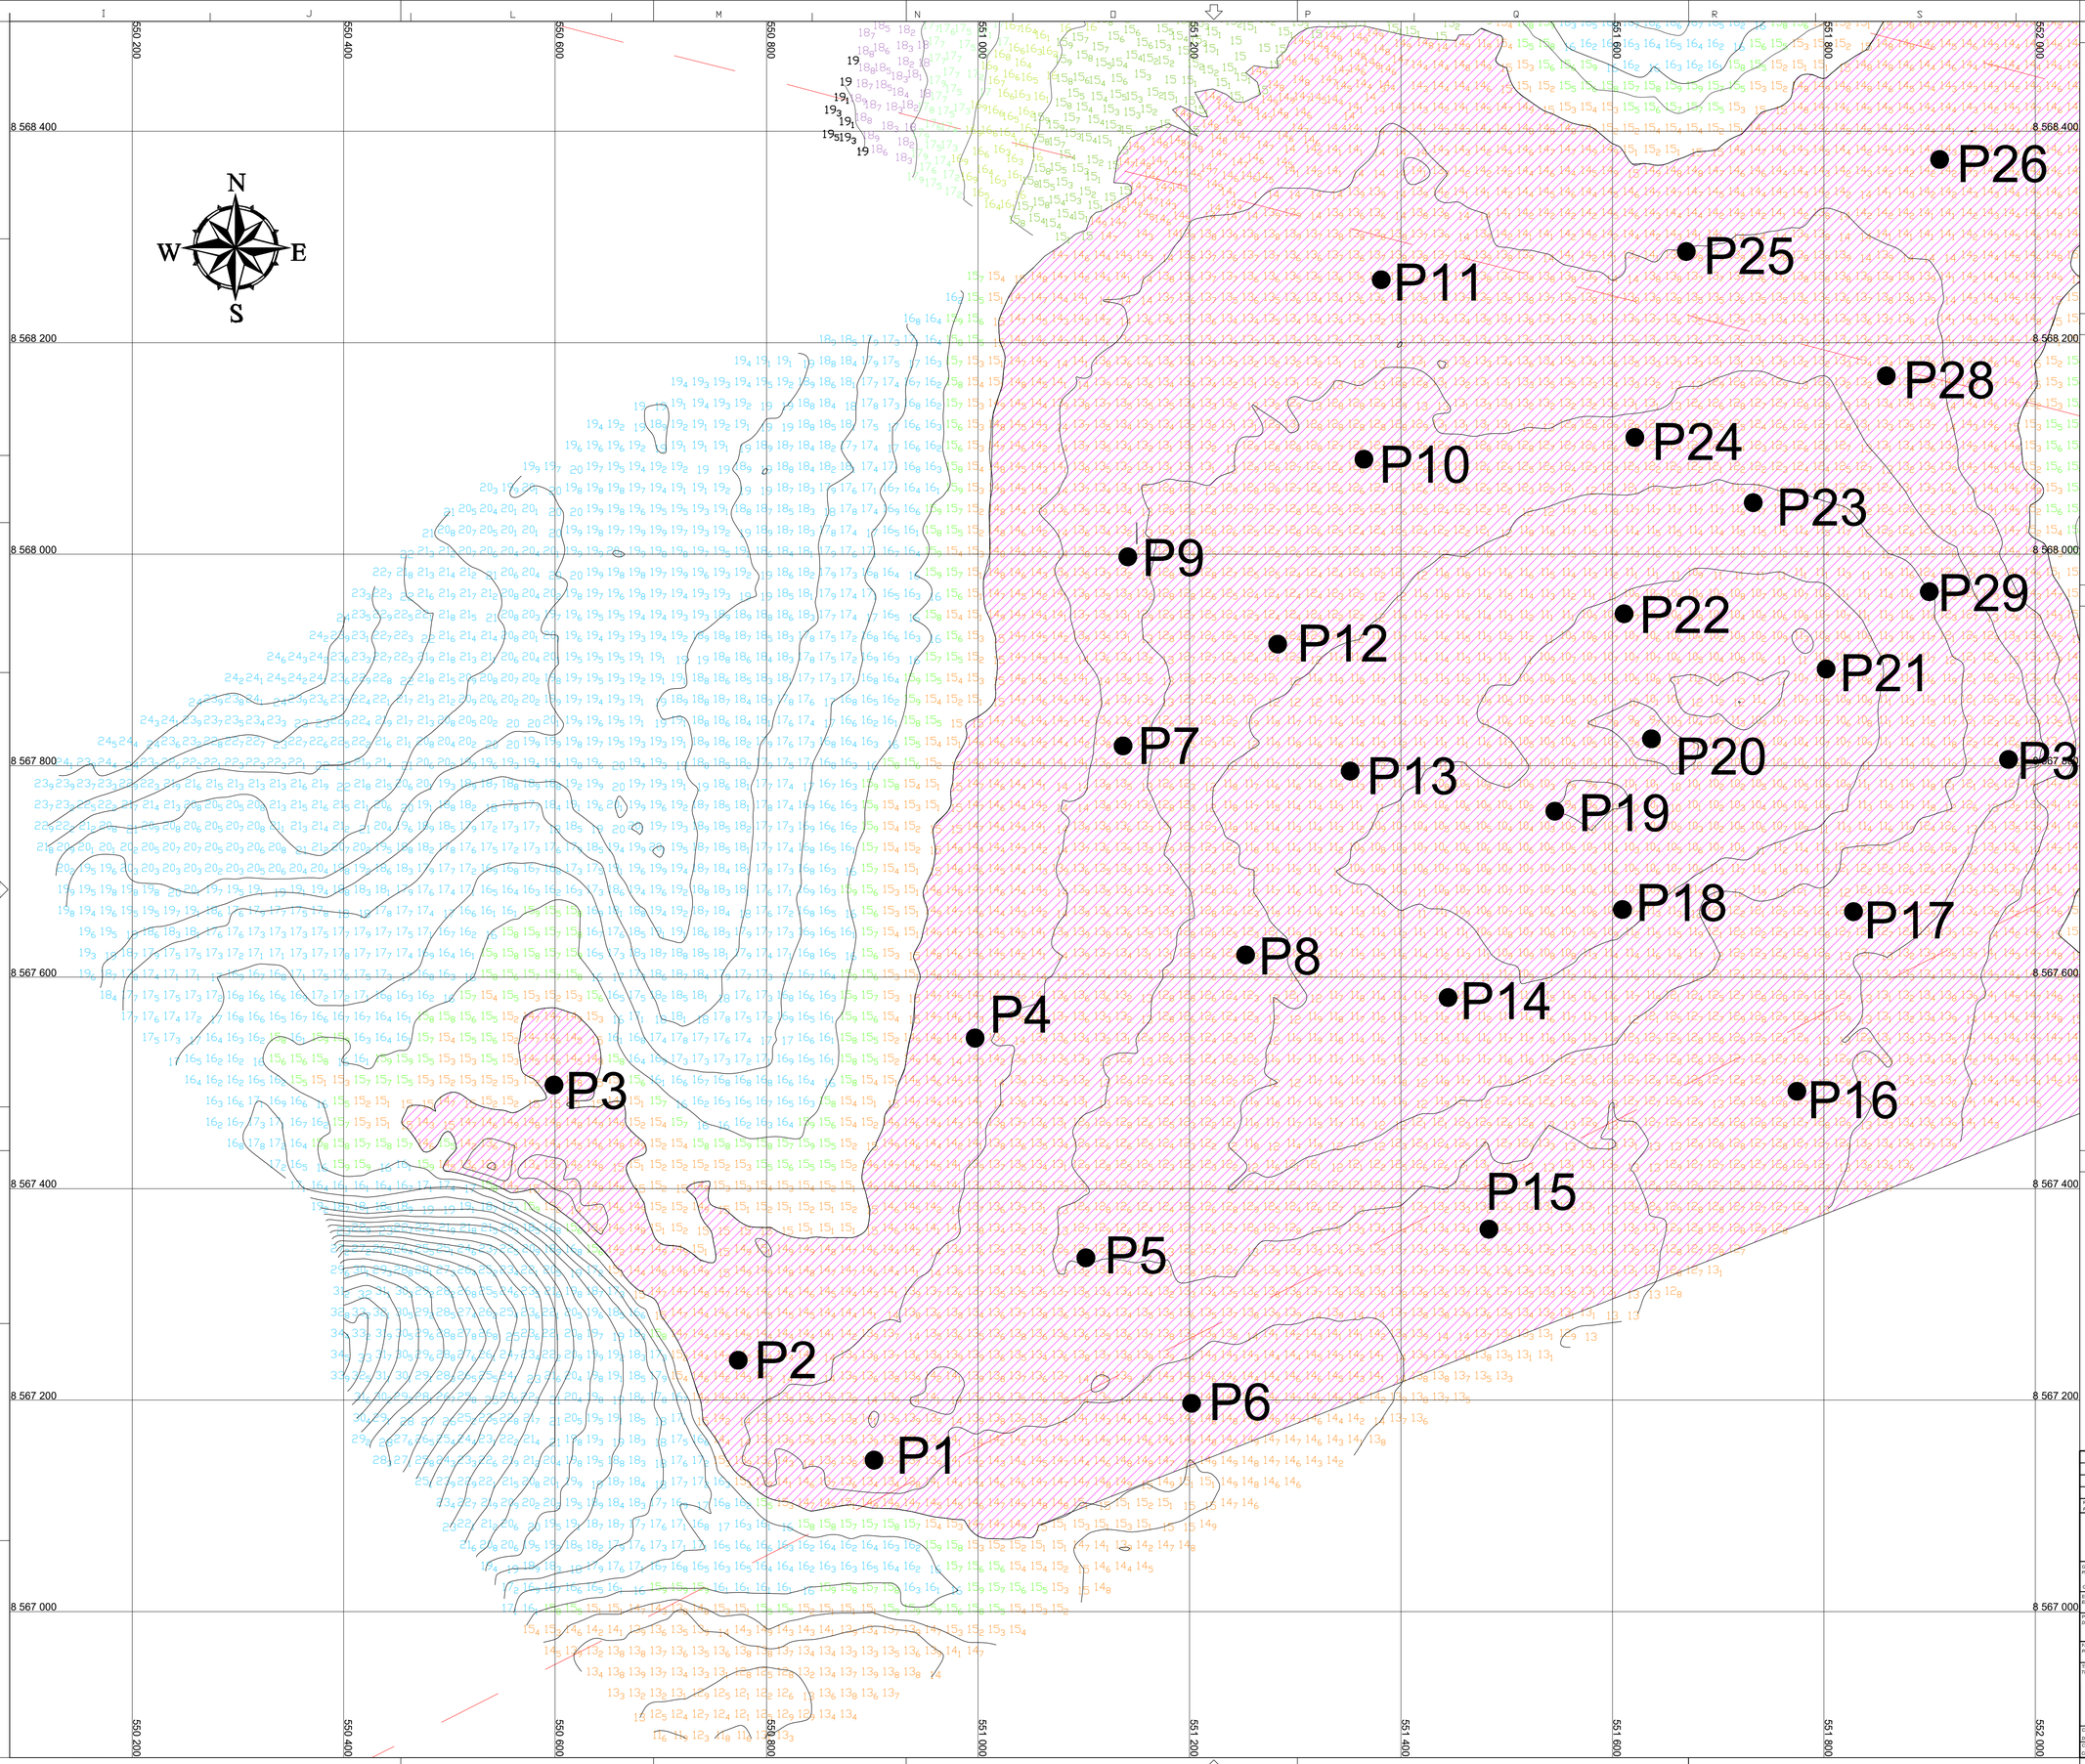


REFERÊNCIA GEOGRÁFICA

N
W E
S

NOTAS GERAIS

1. Nº DA AUTORIZAÇÃO FORNECIDA PELO CHM: 397/22
2. CATEGORIA DO LH: B
3. DATUM HORIZONTAL: WGS-84
4. PROJEÇÃO: UTM (UNIVERSAL TRANSVERSA DE MERCATOR)
5. MERIDIANO CENTRAL: -39° W (FUSO: 24)
6. DATUM VERTICAL: ZERO HIDROGRÁFICO DA DHN
7. RAIO DO XYZ UTILIZADO NA CONFECÇÃO DA PLANTA: 20m

ARTICULAÇÕES

Planta Geral

Articulação 01

Articulação 02

LEGENDAS

PROFUNDIDADES (DHN)

- 9,00m a 15,49m
- 15,00m a 15,99m
- Abaixo de 16,00m

CONVENSÕES PROJETO DE DRAGAGEM

- Delimitação dragagem cota -15,00m DHN

REV.	DESCRIÇÃO / DESCRIPTION	DES. / ELA.	VER. / VER.	APR. / APP.	DATA / DATE
00	EMISSÃO INICIAL.	AFS	AFS	AFS	09/01/2023

CONCESSÃO SISTEMA RODOVIÁRIO
PONTE SALVADOR - ILHA DE ITAPARICA

CLIENTE: GOVERNO DO ESTADO DA BAHIA - SECRETARIA DE INFRAESTRUTURA.
CLIENT: STATE OF BAHIA - INFRASTRUCTURE DEPARTMENT

GOVERNO DO ESTADO | SECRETARIA DE INFRAESTRUTURA

GERENTE DE PROJETO / PROJECT MANAGER: ASSINATURA / SIGNATURE:	RESPONSÁVEL TÉCNICO / TECHNICAL LEAD: ASSINATURA / SIGNATURE:	RESPONSÁVEL TÉCNICO / TECHNICAL LEAD: ALCEU SPARANO CREA:	ASSINATURA / SIGNATURE:
CREA:	CREA:		
ELABORADOR / ELABORADOR: AFS	VERIFICADOR / VERIFIER: AFS	APROVADOR / APPROVAL: AFS	

PROJETO / DESIGN: Concessão Ponte Salvador Ilha de Itaparica S.A. — CONSULTORIA MARÍTIMA

FASE DO PROJETO / PROJECT PHASE: PROJETO EXECUTIVO

TÍTULO / TITLE:

PONTE SALVADOR ITAPARICA
PROJETO DE DRAGAGEM DA ÁREA DE APROXIMAÇÃO AO PORTO DE SALVADOR
PLANTA DE LOCAÇÃO - SONDAGEM JET PROBE - FL. 03/03

CÓDIGO PROJETISTA / DESIGN FIRM CODE:	REV./VER.: 00	DATA: 09/01/2023 DATE: 2023/01/09	FOLHA / SHEET: 03/03
CÓDIGO DO CLIENTE / CLIENT CODE: CPSI-DD-60.150-C18-DE-009	REVISÃO / REVISION: 00	ESCALA / SCALE: 1:4.000	