


—ÁREAS DE LOCAÇÃO

ÁREA 01: 586,00 M²
 ÁREA 02: 1437,84 M²
 ÁREA 03: 992,79 M²

TOTAL GERAL: 3.016,63 M²

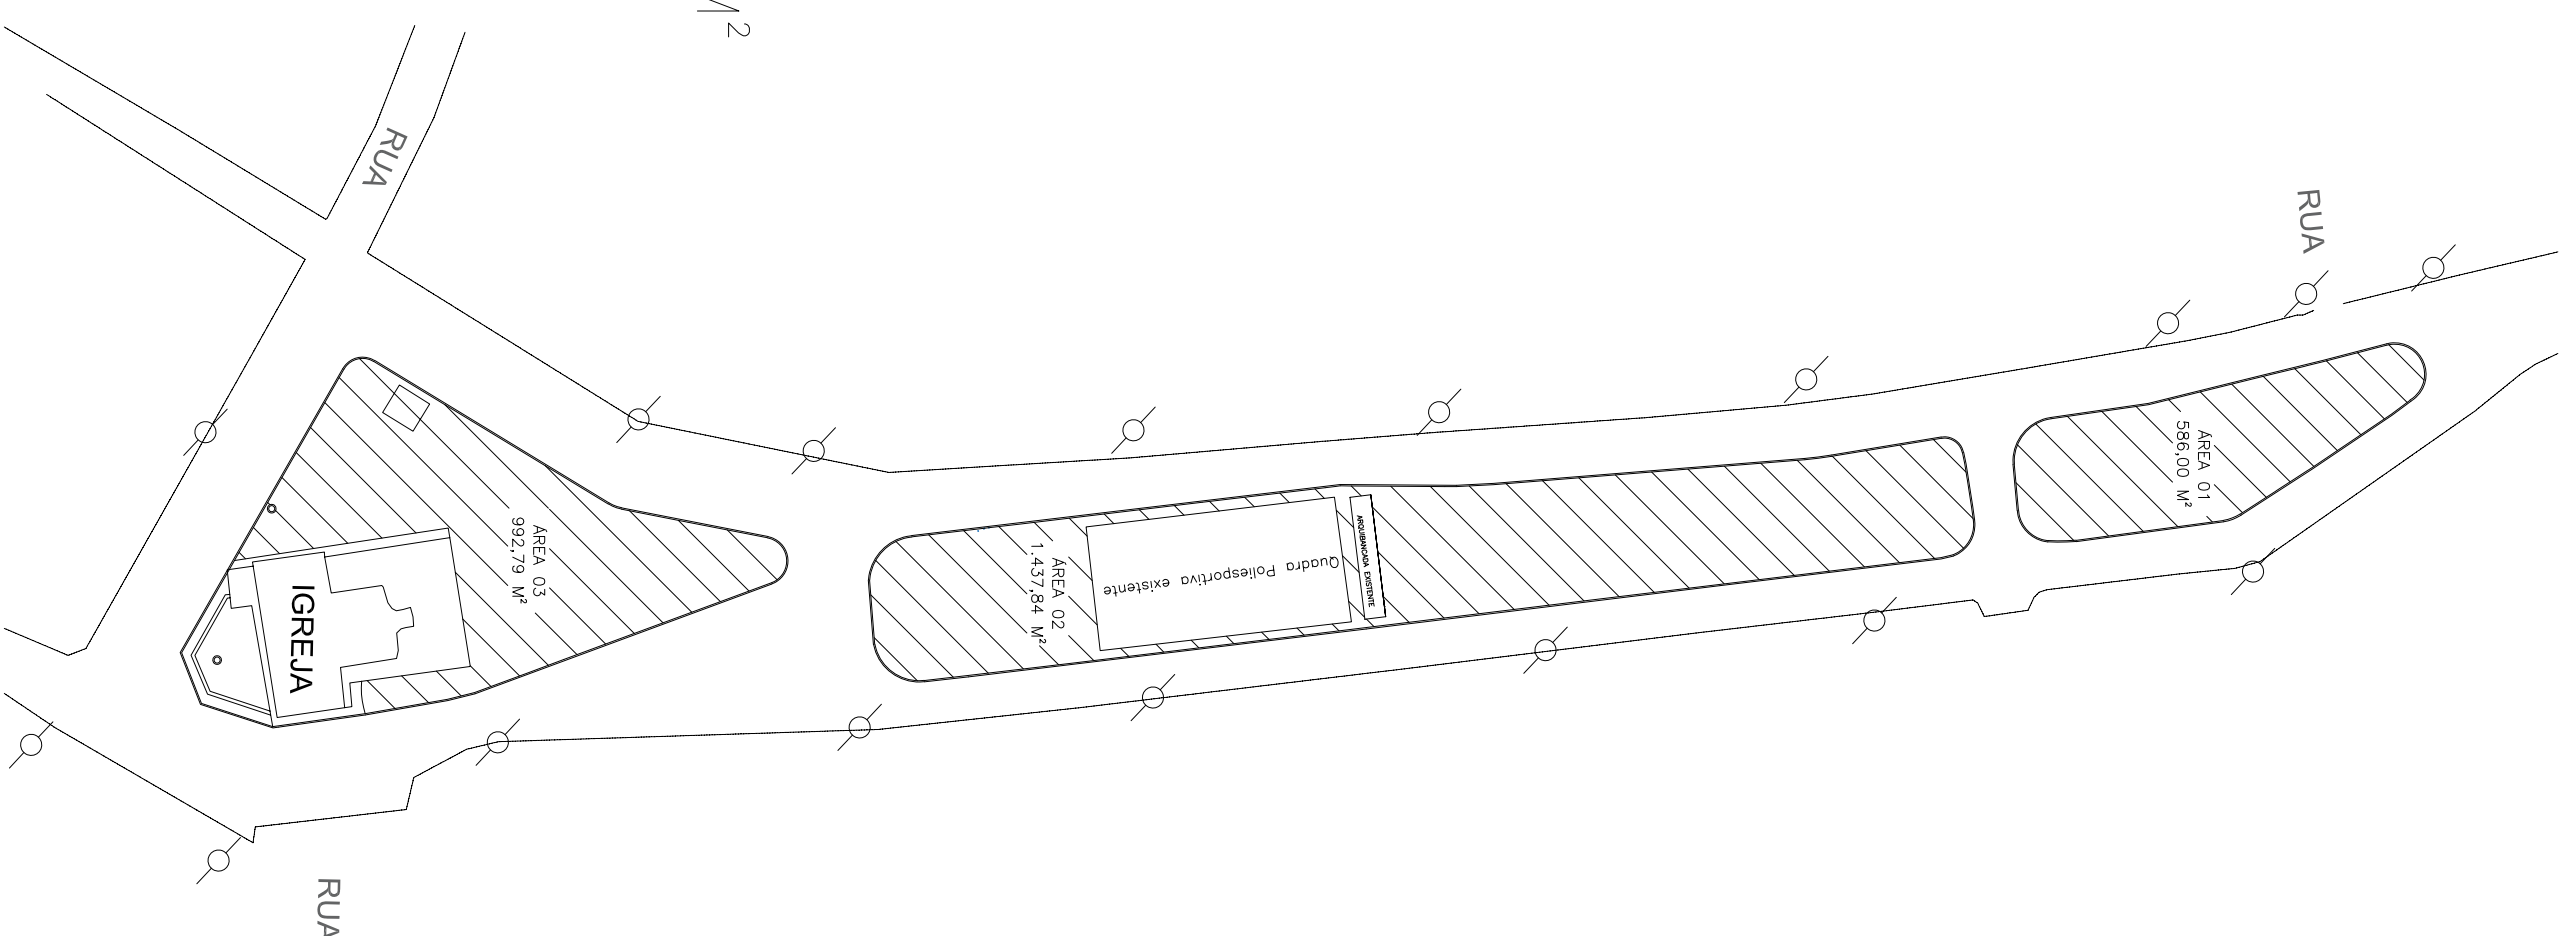

SISTEMA DE COORDENADAS PLANAS UTM

DATUM OFICIAL - SIRGAS2000
 MERIDIANO CENTRAL 39° WGR
 LATITUDE = 14°22'22,189"S
 LONGITUDE = 36°46'36,364"W
 UTM N = 8.409.884,810 m
 UTM E = 739.749,556 m

K=Factor de Escala = 1,000306549
 Data = 16/03/2022
 c=convergência meridiana = -0°33'06,747"
 d=declinação magnética = 23°33'04,428"W
 od=variação anual do declinação magnética = 0'21,372"E

PLANTA DE LOCALIZAÇÃO



CONVENÇÕES TOPOGRÁFICAS

GERÇA DE ARAME	URBANIZAÇÃO	MURO/MURETA	MED-FIO EXISTENTE	REDE ELÉTRICA	ÁRVORES
ESTRADA PAVIMENTADA	LOMBADA	CONSTRUÇÃO			

CONSTRUÇÃO DA PRAÇA DA MATRIZ DO DIST. DE MANDIROBA

CONTEÚDO: **MEMORIA DE CALCULO ÁREAS DE LOCAÇÃO**

PROPRIETÁRIO: **PREFEITURA DE S. LARANJEIRAS - BA**

LOCAL: **PRAÇA MATRIZ, MANDIROBA, S. LARANJEIRAS - BA**

RESP. TÉCNICO: _____ PROPRIETÁRIO: _____

ART N°: _____

ESCALA: **1 : 2000** DATA: **15/03/2022** ARQUIVO: **SETP00XX** FRANQUISA: **03/14**

Michel Fernandes Macêdo Silva
 Arquiteto e Urbanista
 CAU-BA: 4481149

Prefeitura de S. Laranjeiras - BA
 CNPJ: 13.982.616/0001-57