


- POSTE EXISTENTE
 - SUBSTITUIR REFLETORES POR REFLETOR LED SLIM 200W
- MURETA EXISTENTE EM ALVENARIA H=0.62M
 - REMOÇÃO PARCIAL DO REVESTIMENTO ARGAMASSADO (APROX. 50%) E EXECUÇÃO DE CHAPISCO E MASSA ÚNICA;
 - ACABAMENTO EM TINTA ACRÍLICA.
- ALAMBRADO EXISTENTE
 - SUBSTITUIR TELA EXISTENTE POR TELA EM ARAME GALVANIZADO, FIO 12 BWG, REVESTIDO EM PVC
 - EXECUTAR PINTURA EM ESMALTE SINTÉTICO NOS TUBOS METÁLICOS; COR A DEFINIR.
- PISO EM CONCRETO
 - PREVISTO A EXECUÇÃO DE UM NOVO PISO SOBRE O EXISTENTE, EM CONCRETO ARMADO, USINADO, ESPESSURA DE 8 CM;
 - ACABAMENTO POLIDO, PINTURA COM TINTA EPÓXI, INCLUSIVE DEMARCAÇÕES
- TRAVES DE FUTEBOL
 - PINTURA ESMALTE SINTÉTICO NA COR BRANCA

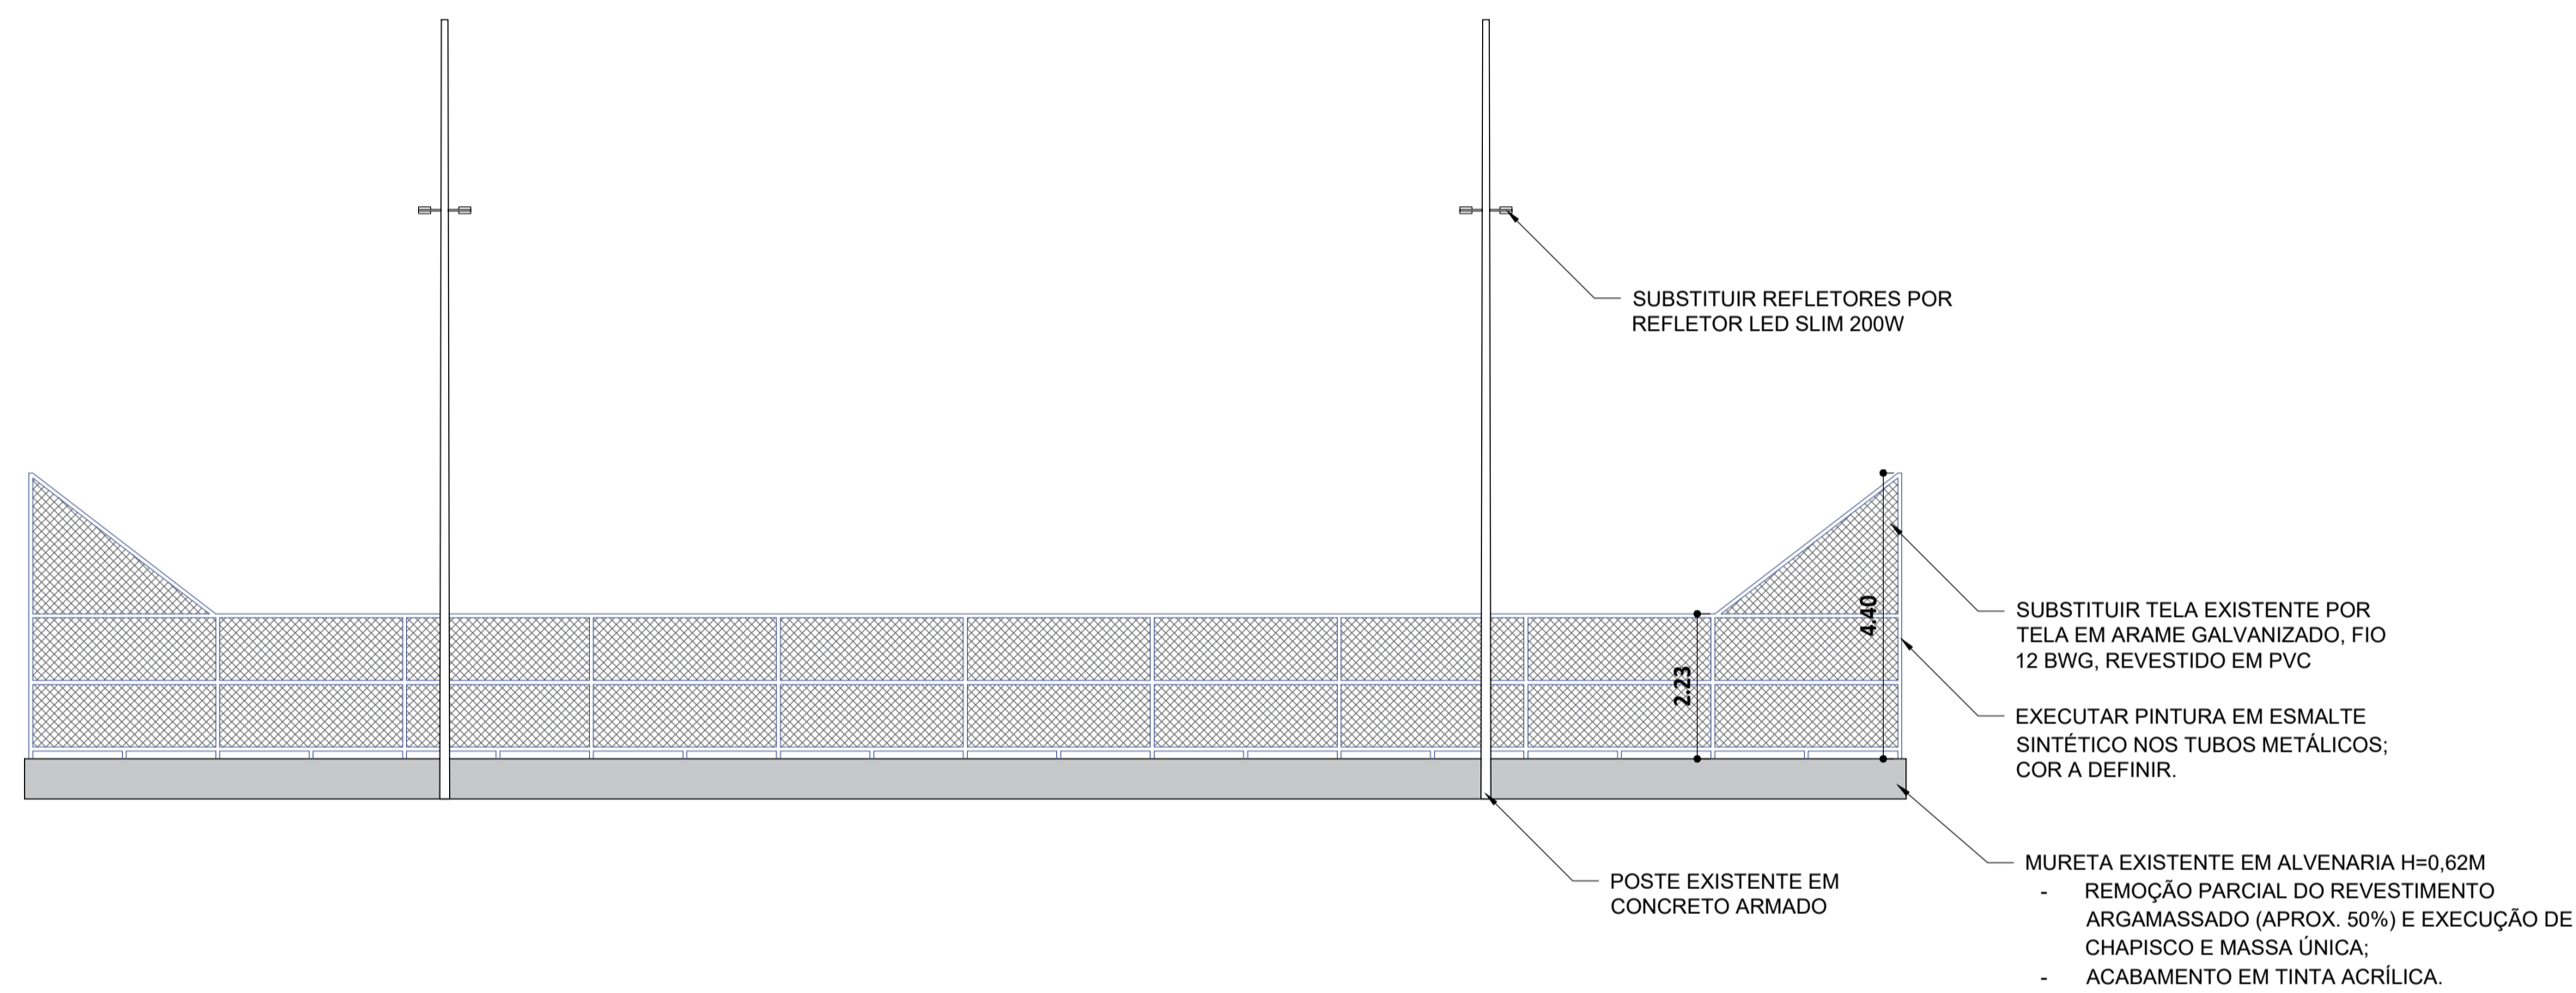

	CONSTRUÇÃO DA PRAÇA DA MATRIZ DO DIST. DE MANDIROBA CONTEUDO: PROJETO DE REFORMA DA QUADRA POLIESPORTIVA
PROPRIETÁRIO: PREFEITURA DE S. LARANJEIRAS - BA	
LOCAL: PRAÇA MATRIZ, MANDIROBA, S. LARANJEIRAS - BA	
RESP. TÉCNICO: <div style="text-align: center;"> Micaele Ramos de Oliveira Engenheira Civil CREA-BA 051870386-0 </div>	PROPRIETÁRIO: <div style="text-align: center;"> Prefeitura de S. Laranjeiras - BA CNPJ: 13.982.616/0001-57 </div>
ART. N.º: ESCALA: 1 : 100	DATA: 19/03/2026 ARQUIVO: PRANCHA 01/01

PRANCA POR ETAPAS:
 1 - 10,00
 2 - 10,00
