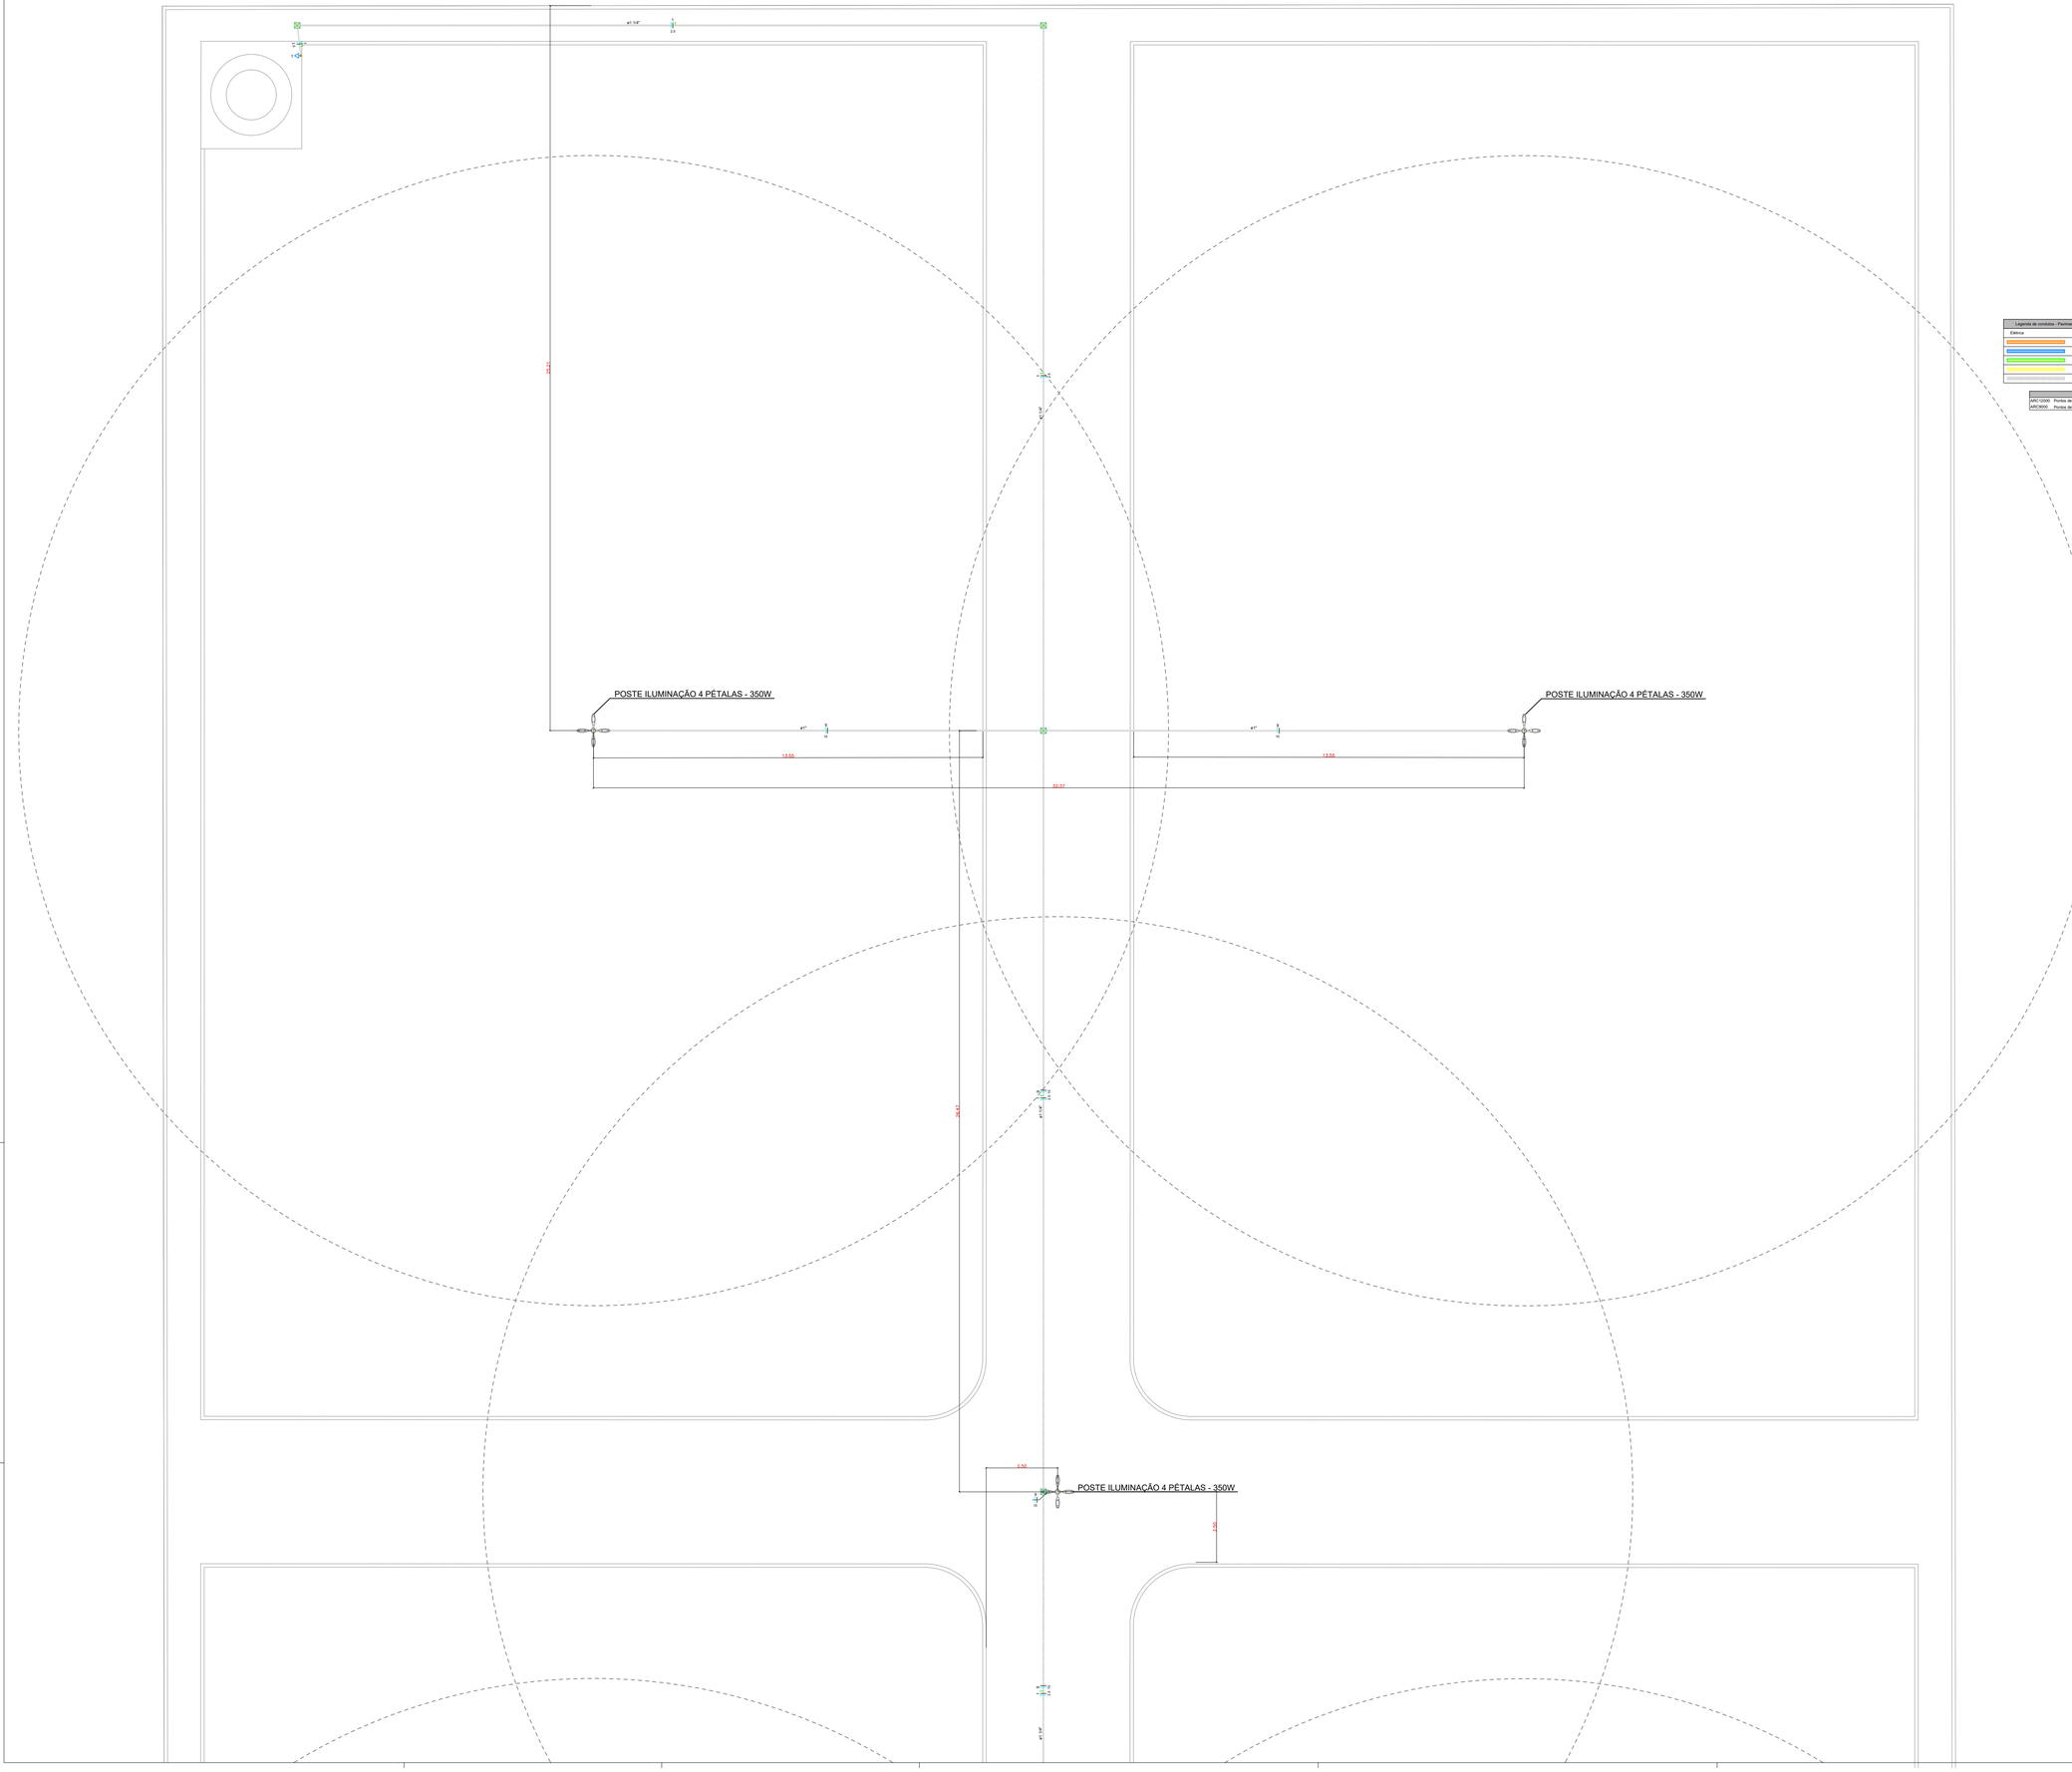

Legenda de condutos - Pavimento	
Elétrica	
	Teto
	Alta
	Média
	Baixa
	Piso

Legenda - Pavimento	
	Caixa de passagem 250x250x100 no piso
Entrada	Entrada de serviço
	Interruptor simples 1 tecla - 1,20m do piso
	Luminária LED 200W
	POSTE LED
	Ponto genérico de luz 2400
	Quadro de distribuição
	Quadro de medição
	Tomada alta a 2,20m do piso
	Tomada média a 0,30m do piso
	Tomada média a 1,20m do piso

Legenda das indicações - Pavimento	
ARC12000	Pontos de força - Uso específico - Condicionador de ar Split 12000BTU
ARC9000	Pontos de força - Uso específico - Condicionador de ar Split 9000BTU

Lista de materiais - Pavimento	
Elétrica	
Acessórios p/ eletroduto	
Arruela zincada	
4"	4 pç
Bengala para eletroduto	
1.1/2"	1 pç
Bucha zincada	
1/4pol	4 pç
Caixa PVC	
4x2"	31 pç
Caixa PVC octogonal	
3x3"	5 pç
4"x 4"	20 pç
Curva 90° PVC longa rosca	
1.1/2"	1 pç
Luva PVC rosca	
1"	31 pç
1.1/2"	2 pç
1.1/4"	47 pç
3/4"	48 pç
Acessórios uso geral	
Bucha de nylon	
S6	48 pç
S8	258 pç
Parafuso fenda galvan. cab. panela	
2,5x25mm autoatarraxante	48 pç
4,2x22mm autoatarraxante	258 pç
Cabo Unipolar (cobre)	
fast PVC - 450/750V (ref. Pirastic Ecoplus BWF Flexível)	
1,5 mm² - Amarelo	99.55 m
1,5 mm² - Azul claro	93.27 m
1,5 mm² - Preto/amarelo	93.27 m
1,5 mm² - Vermelho	63.17 m
10 mm² - Azul claro	265.05 m
10 mm² - Branco	265.05 m
10 mm² - Preto	19.87 m
10 mm² - Verde-amarelo	19.87 m
10 mm² - Vermelho	19.87 m
2,5 mm² - Azul claro	305.33 m
2,5 mm² - Preto	278.6 m
2,5 mm² - Verde-amarelo	349.65 m
2,5 mm² - Vermelho	65.63 m
Caixa de passagem - embutir	
4x2 (antiga 3/4" Ludovici)	
250x250x100 mm	8 pç
Dispositivo Elétrico - embutido	
Placa 2x4"	
Interruptor simples - 1 tecla	10 pç
Placa cr furo	5 pç
Placa cr 1 função	16 pç
Tomadas	
Tomada hexagonal (NBR 14136) 2P+T 10A	16 pç
Dispositivo de Proteção	
Disjuntor Tripolar Termomagnético - norma DIN (Curva C)	
40 A - 3 kA	1 pç
Disjuntor Unipolar Termomagnético - norma DIN (Curva C)	
10 A - 3 kA	6 pç
16 A - 3 kA	1 pç
20 A - 3 kA	1 pç
Eletroduto PVC flexível	
Eletroduto leve	
3/4"	180.78 m
Eletroduto pesado	
2"	18.87 m
Eletroduto PVC rosca	
Bnquilha PVC encaixe	
1"	154 pç
3/4"	48 pç
Bnquilha galvan. liyo- unha	
1.1/4"	154 pç
Eletroduto, vara 3,0m	
1"	102.4 m
1.1/2"	3 m
1.1/4"	151.6 m
1/2"	2 m
3/4"	44.08 m
Luminárias e acessórios	
Luminária Led Ilufacque	
Ledvance Highbay 200W	5 pç
Luminárias Led	
POSTE	
LED 4 PET. 400W C/ FOTOCELULA	6 pç
Material p/ entrada serviço	
Armação secundária aço laminado	
1 estribo	1 pç
Haste aterramento	
Para cabo cordoltico	2 pç
Cabo cobre nu	
Seção 16mm2	2 pç
Grampo U	
5/8"x140mm	1 pç
Haste de aterramento aço/cobre	
D=16, comprimento 2,4m	1 pç
Isolador cadeanha porcelana	
Roldana	1 pç
Parafuso	
Fenda cabeça abaulada	
4,8x30mm	2 pç
Parafuso máquina	
12x200mm	1 pç
Suspilho	
Para cabo de 6,5mm	2 pç
Quadro de medição - CEB-M4	
Unidade consumidora individual	
Caixa medidor polifásico	1 pç
Quadro distrib. (disjuntor) - embutir	
Barr. trif. - DIN (Ref. Hager)	
Cap. 12 disj. unip. - In Perfei 100A	1 pç

CARIMBOS, APROVAÇÕES E OBSERVAÇÕES

ASSINADO DIGITALMENTE
MICHEL FERNANDES MACEDO SILVA
A conformidade com a assinatura pode ser verificada em:
https://serpro.gov.br/assinador-digital
Serpro

PROPRIETÁRIA: PREFEITURA DE SEBASTIÃO LARANJEIRAS - CNPJ: 13.982.616/0001-57

RESPONSÁVEL TÉCNICO: DANIELSON PEREIRA COSTA - CREA-BA: 052.224.740-7

EMPREENDIMENTO: PÚBLICO	**ESCALAS:** INDICADAS	**DATA:** 24/10/2025
LOCALIZAÇÃO: BA-263, S/N, SEBASTIÃO LARANJEIRAS - BA	**ÁREA DO TERRENO:** 9.316,57 M²	**TAXA DE OCUPAÇÃO:** 1.93%
PROJETO: ELÉTRICO	**CONST. 1º PAV.** 180,12 M²	**CONST. TOTAL** 180,12 M²
PLANTA BAIXA TÉRREO, QUADRO DE CARGAS, LISTA DE MATERIAIS E DIAGRAMAS	**CONST. 2º PAV.** 00,00 M²	**FOLHA:** **02/02**
	CONST. 3º PAV. 00,00 M²	