


Legenda de condutas - TERREO	
Água fria	
Água fria (Rápio)	
Alimentação	


Legenda das indicações - TERREO	
T.J. Torneira de Jardim com joelho 90° - 25 mm x 3/4"	

LAVATÓRIO DE BANCADA

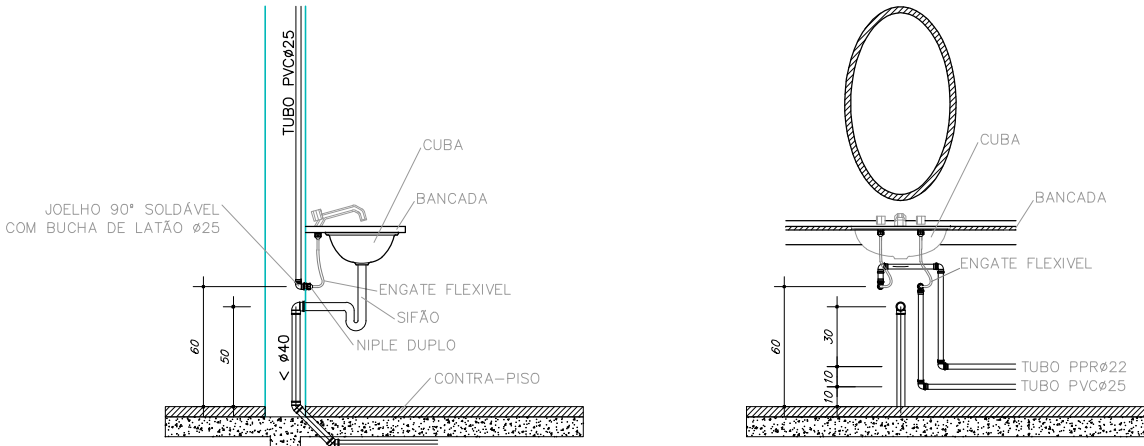


VISTA LATERAL
DA LIGAÇÃO
DE ÁGUA/ESGOTO
Sem Escala

VISTA FRONTAL
DA LIGAÇÃO
DE ÁGUA/ESGOTO
Sem Escala

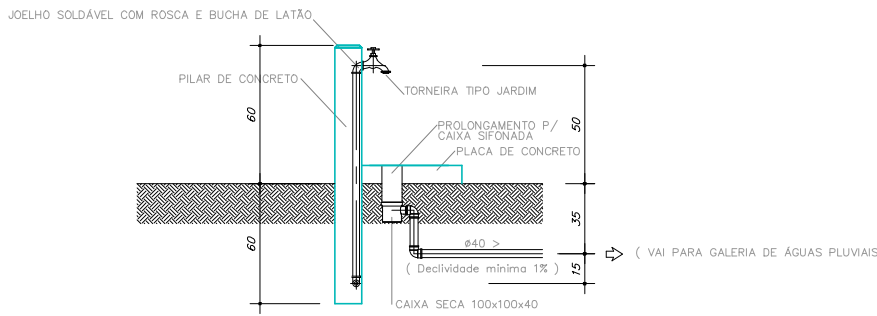

VISTA LATERAL
PONTO DE ÁGUA EXTERNO
Sem Escala

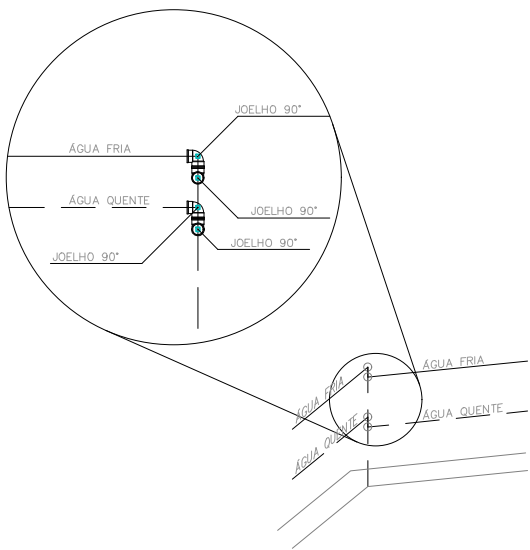

OBS.: UTILIZAR DOIS JOELHOS 90° SEMPRE QUE O ÂNGULO ENTRE AS PAREDE FOR DIFERENTE DE 45° e 90°.

DETALHE PARA CANTOS DE PAREDE
Escala 1/25

PLANTA - HIDRÁULICO - TÉRREO
ESC. 1/75

PROJETO HIDROSSANITÁRIO					
PROJETO		CONTRATADO:		SECRETARIA	
HIDROSSANITÁRIO		Tatiana Henrique Pereira Fonseca		SECRETARIA DE ATENÇÃO PRIMÁRIA À SAÚDE	
Endereço:		Rua Nogueira, Nº 21		OBRA: CONSTRUÇÃO DE IMÓVEL COMERCIAL	
Cidade:		Rio de Janeiro, RJ			
Telefone:		(21) 9 9879-0332		PROJETO	
E-mail:		eng.tatiahenrique@gmail.com		UBS PORTE 3	
Data:		15/10/2024		Número Cliente:	
Nome:		TÍTULO		79/2024	
Visto:		ESCALA:		REFERÊNCIA (1) (TÉRREO)	
		INDICADAS NO DESENHO			
		DESENHO NÚMERO:		MOD. REVISÃO	
		00001		HIDR 00	
		FOLHA		01/07	
		16			