
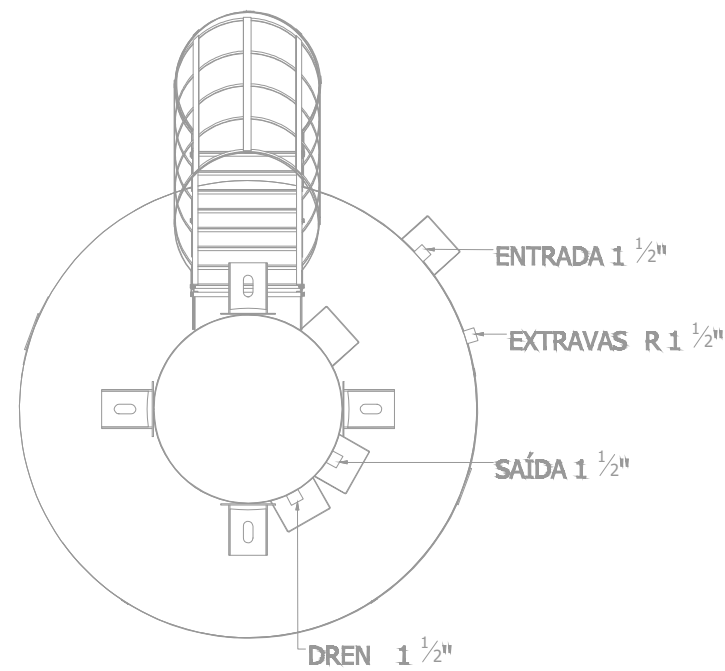
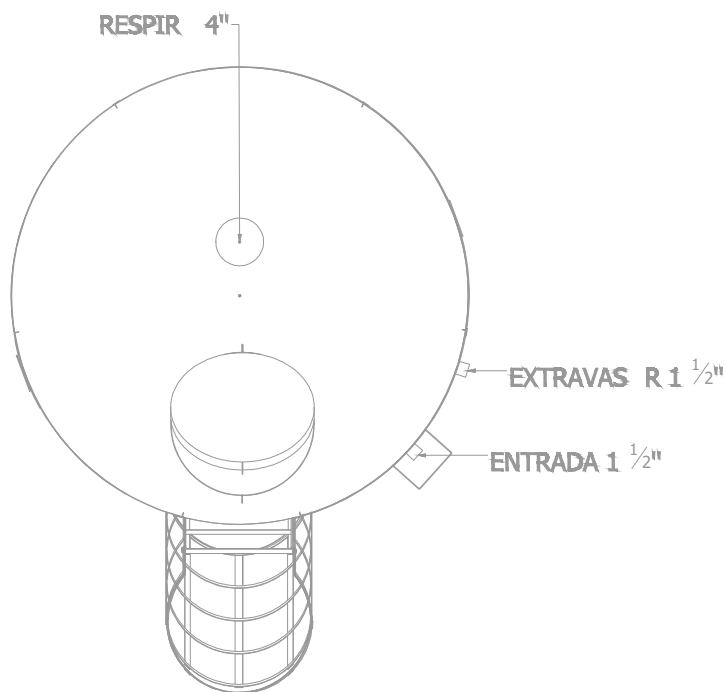
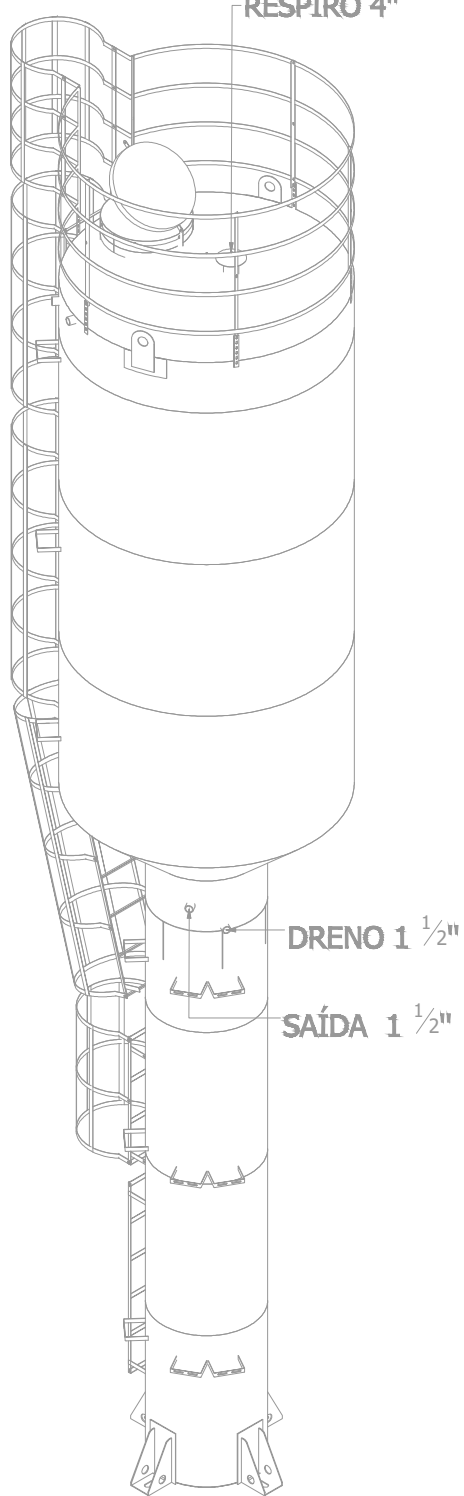


Legenda de condutas - COBERTURA	
Água fria	

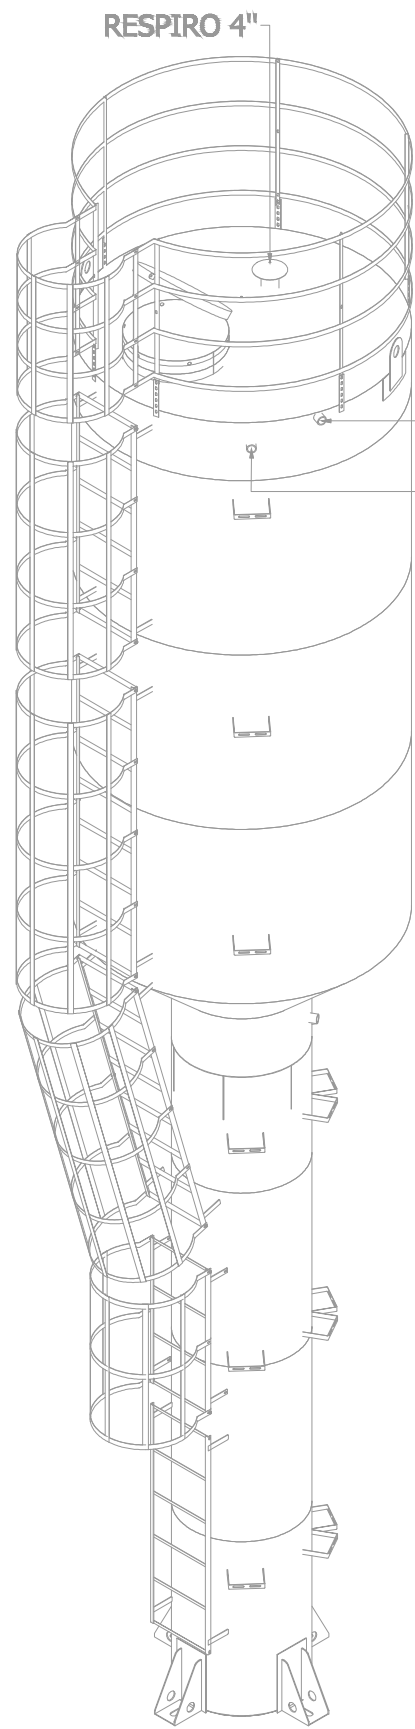

PLANTA - HIDRÁULICO - COBERTURA
ESC. 1/50

PROJETO HIDROSSANITÁRIO					
PROJETO		CONTRATADO:		SECRETARIA	
HIDROSSANITÁRIO		Talles Henrique Pereira Fonseca		SECRETARIA DE ATENÇÃO PRIMÁRIA À SAÚDE	
Endereço:		Rua Nogueira, Nº 21		OBRA: CONSTRUÇÃO DE IMÓVEL COMERCIAL	
Vila Nova, Fátima - MG		Telefone:		PROJETO	
CDE: (35) 9.9879-0332		Email:		UBS PORTE 3	
CONECTADO:		eng.talleshenrique@gmail.com		Número Cliente:	
CDEIA-MG: 284463D				79/2024	
DATA:	PRO	VERIF	APROV	UNIDADE (EXCETO INDICADO)	REFERÊNCIA (1" DRENO)
15/10/2024	15/10/2024			QTY	
NOME:	TÍTULO:				
VISTO:	PLANTA HIDRÁULICO COBERTURA, NOTAS, LEGENDAS				
HIDR		ESCALA:		DESENHO NÚMERO:	
		INDICADAS NO DESENHO		00001	
		MOD:		REVISÃO:	
		HIDR		00	
				FOLHA:	
				02/07	