



DETALHE DE CAPTOR TIPO FRANKLIN EM MASTRO 2 METROS TELESCÓPICO FIXADO POR ABRAÇADEIRA TIPO PORTA BANDEIRA

DETALHE 1  
SEM — ESCALA

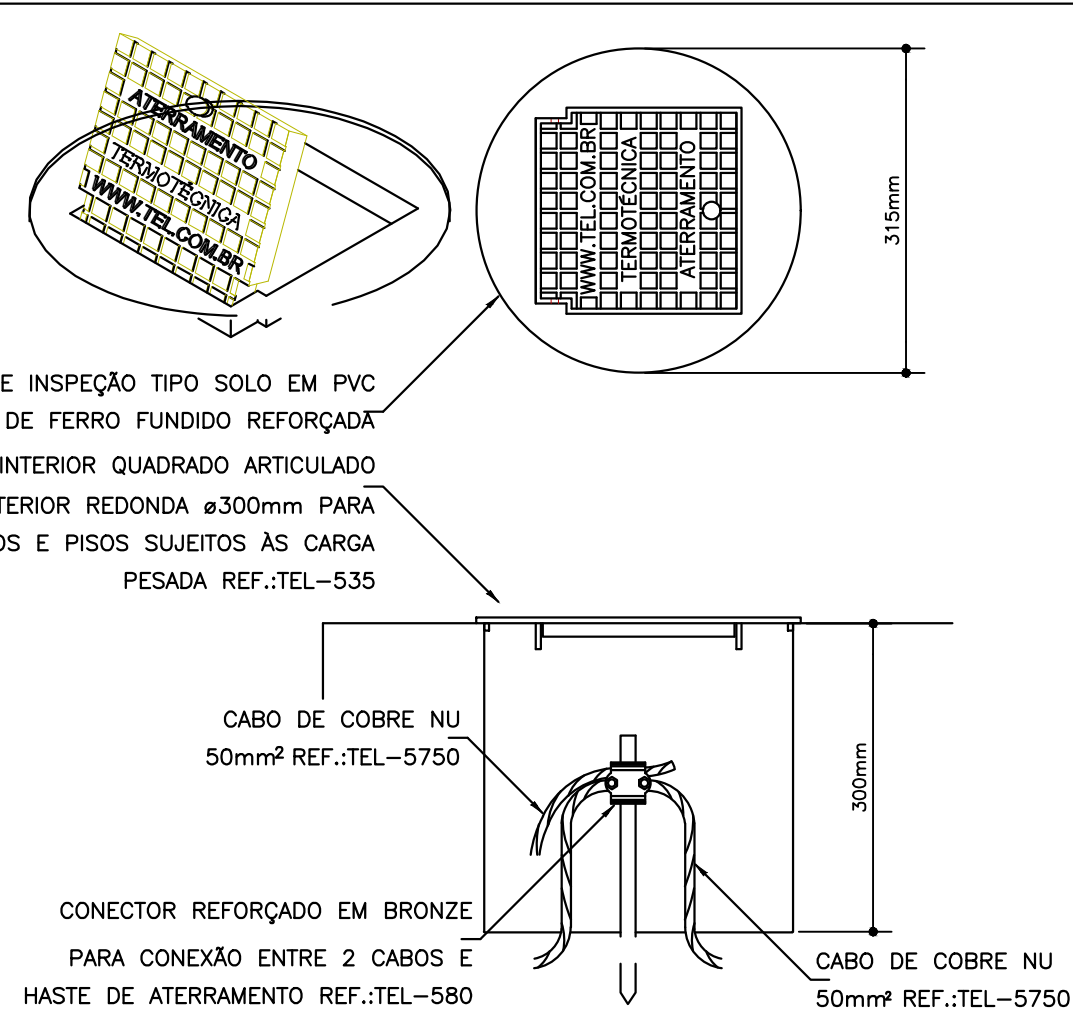


DETALHE DE INSTALAÇÃO DA CAIXA DE INSPEÇÃO TIPO SOLO COM TAMPAS REFORÇADAS PARA CONEXÃO DAS MALHAS


DETALHE 2  
SEM — ESCALA

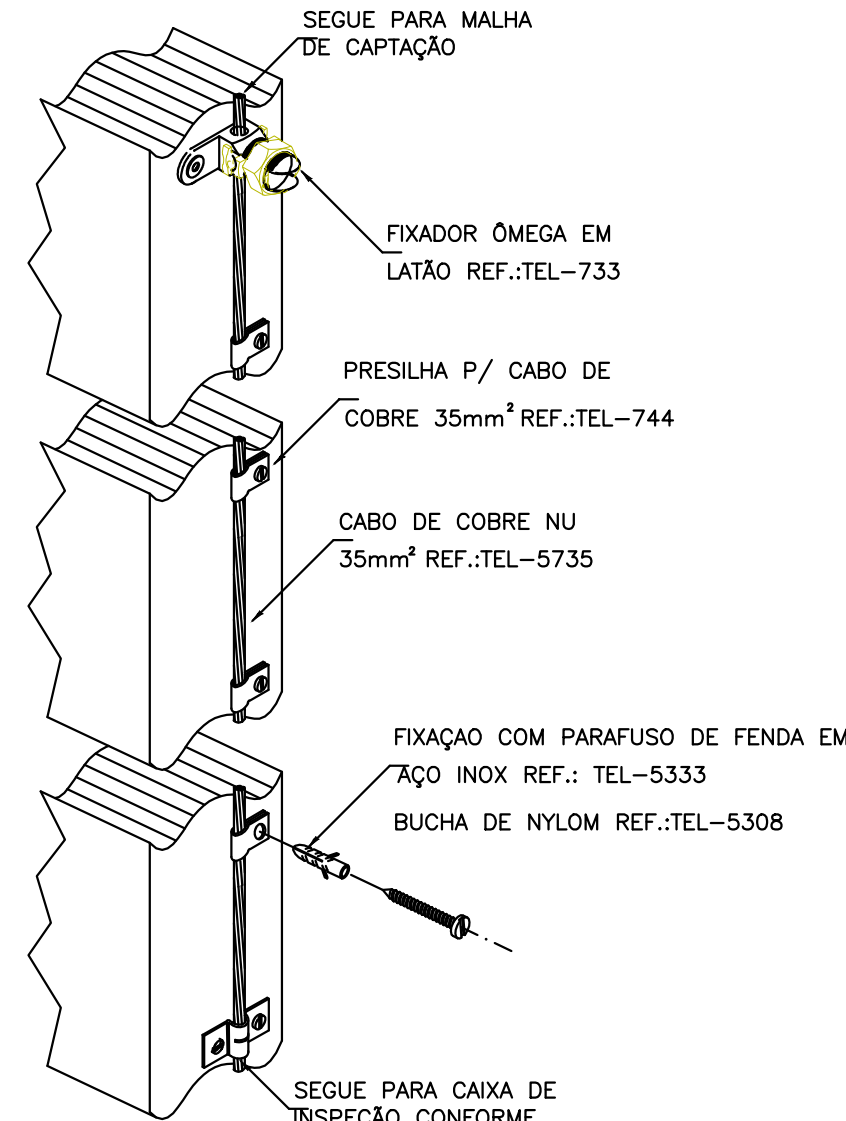


DETALHE DA FIXAÇÃO DO CABO DE DESCIDA  
DETALHE 3  
SEM — ESCALA

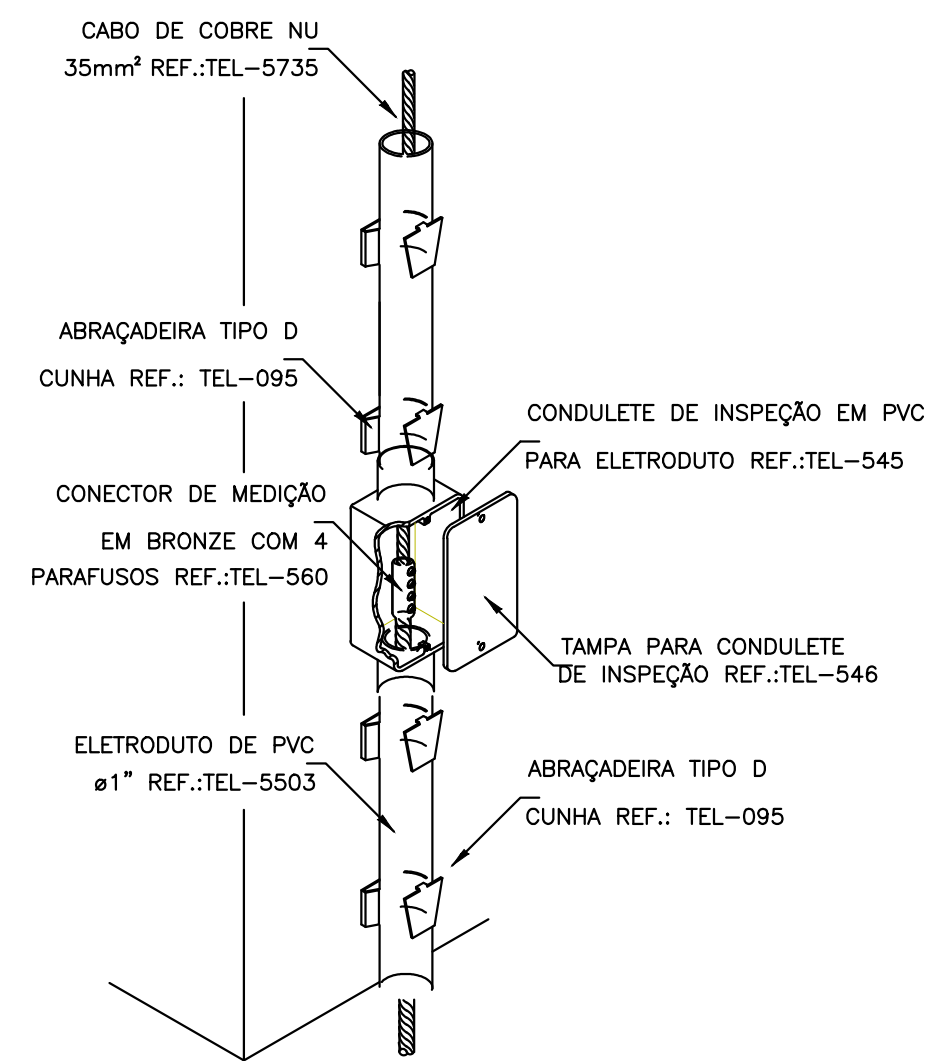


INSTALAÇÃO DA CAIXA PARA INSPEÇÃO  
DETALHE 4  
SEM — ESCALA

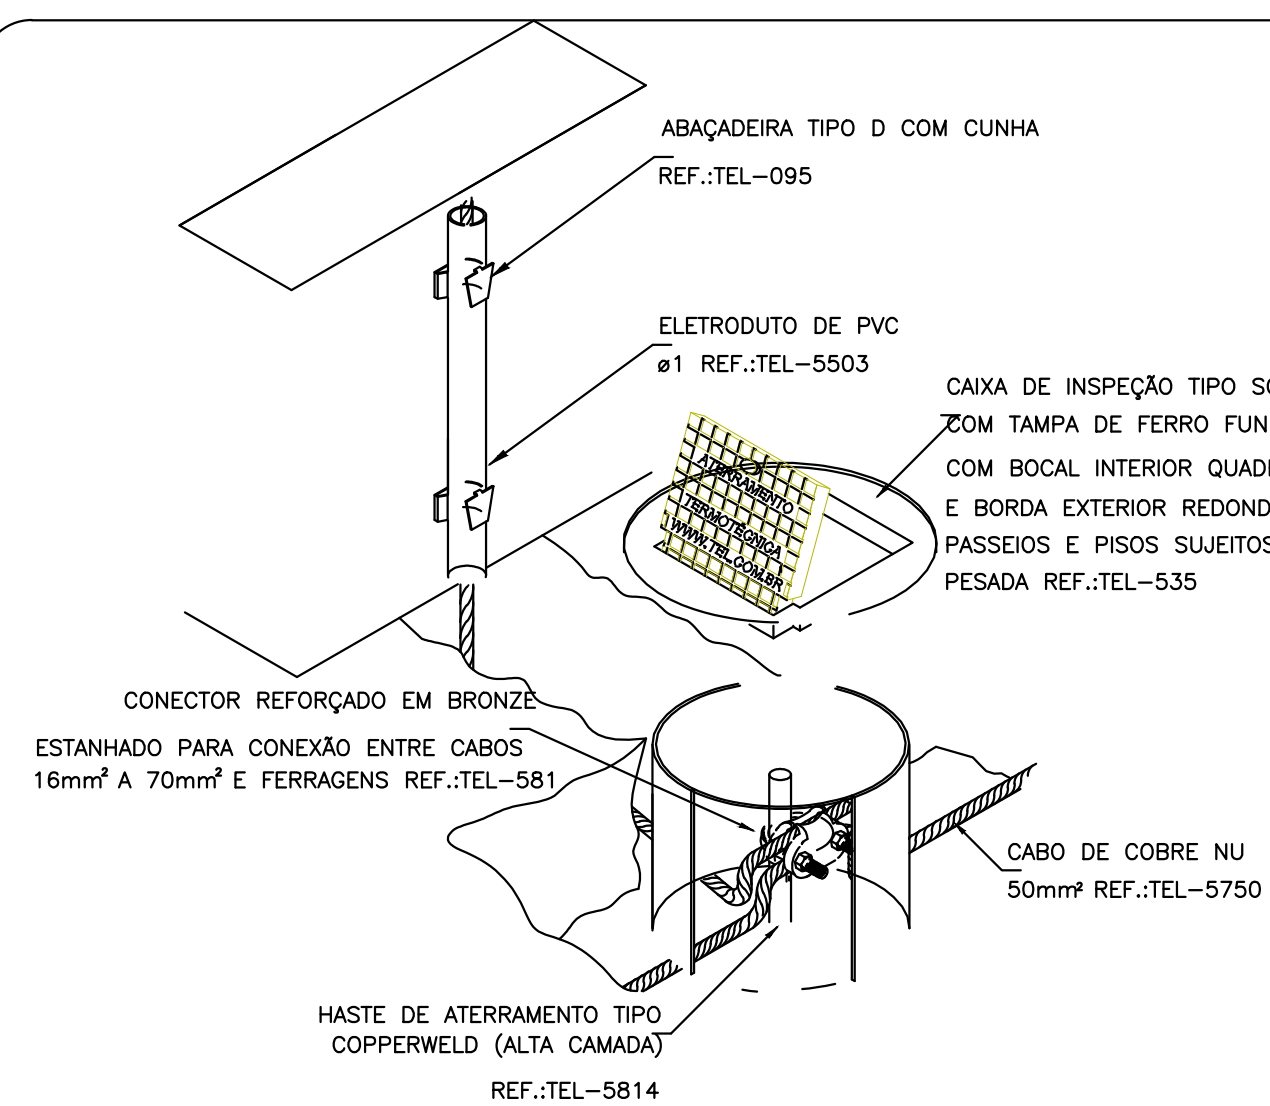


DETALHE DE UTILIZAÇÃO DA CAIXA DE INSPEÇÃO TIPO SOLO  
DETALHE 5  
SEM — ESCALA

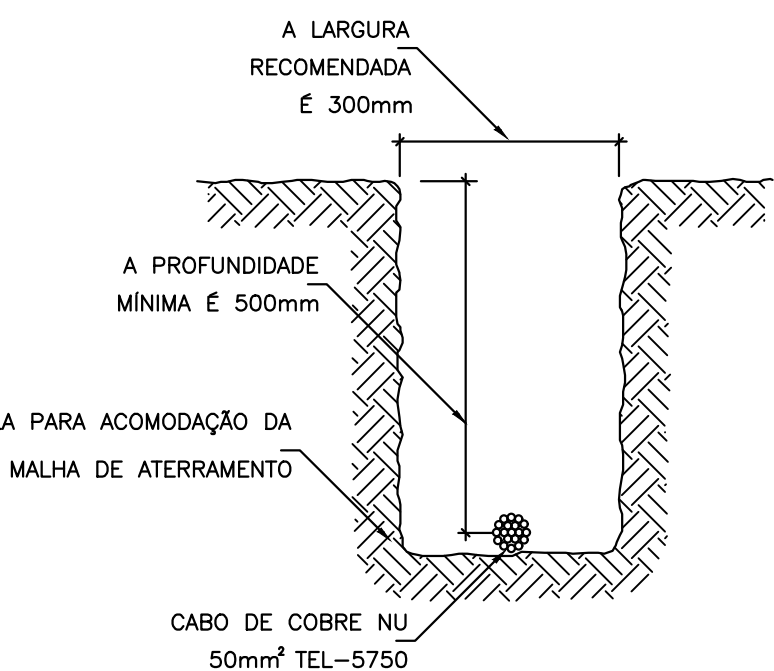


DETALHE DA VALA DA MALHA DE ATERRAMENTO  
DETALHE 6  
SEM — ESCALA

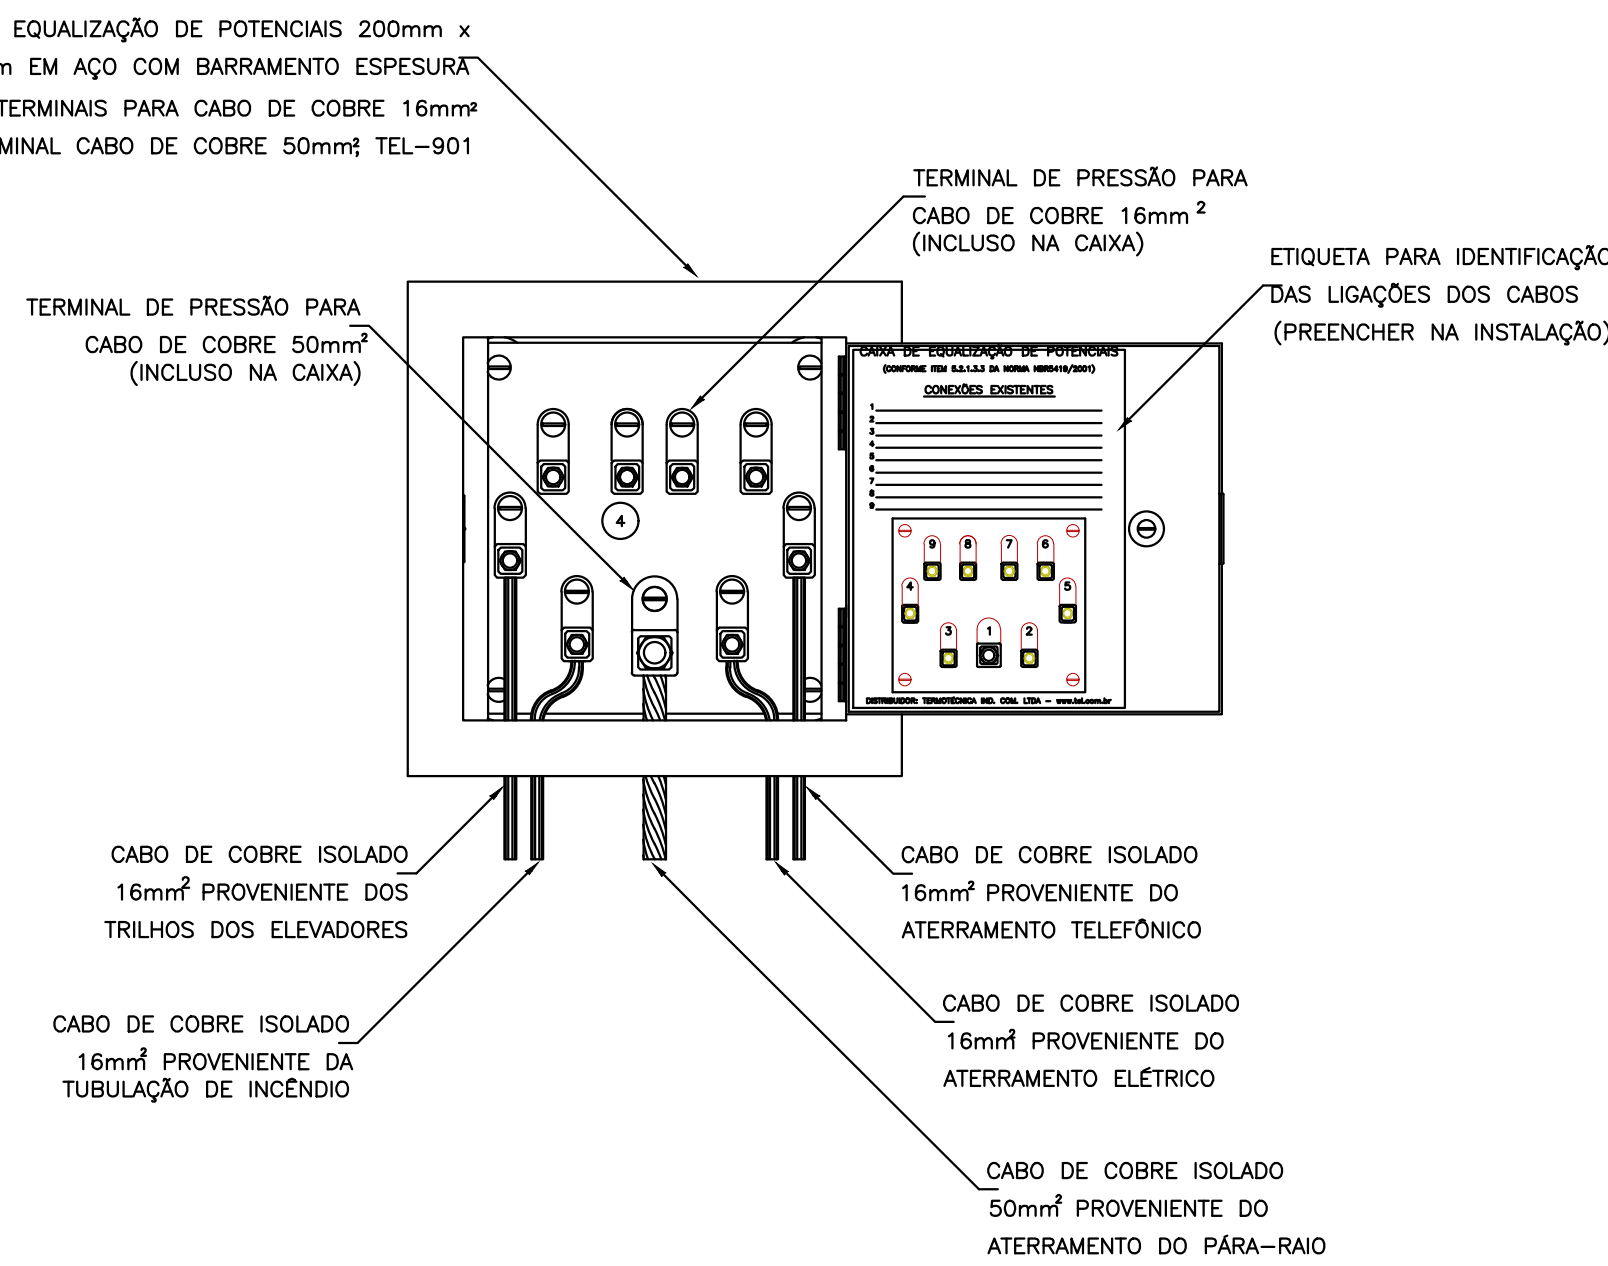


EXEMPLO DE LIGAÇÕES POSSÍVEIS NA CAIXA DE EQUALIZAÇÃO (LEP/TAP)  
DETALHE 7  
SEM — ESCALA

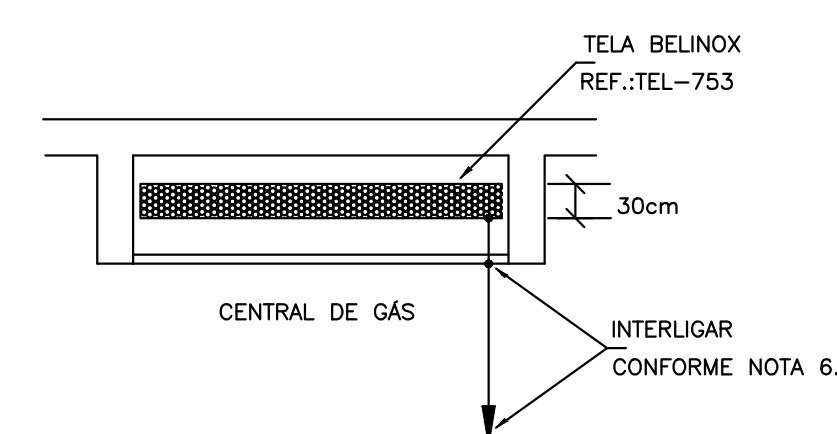


DETALHE DE EQUALIZAÇÃO DA CENTRAL DE GÁS  
DETALHE 8  
SEM — ESCALA

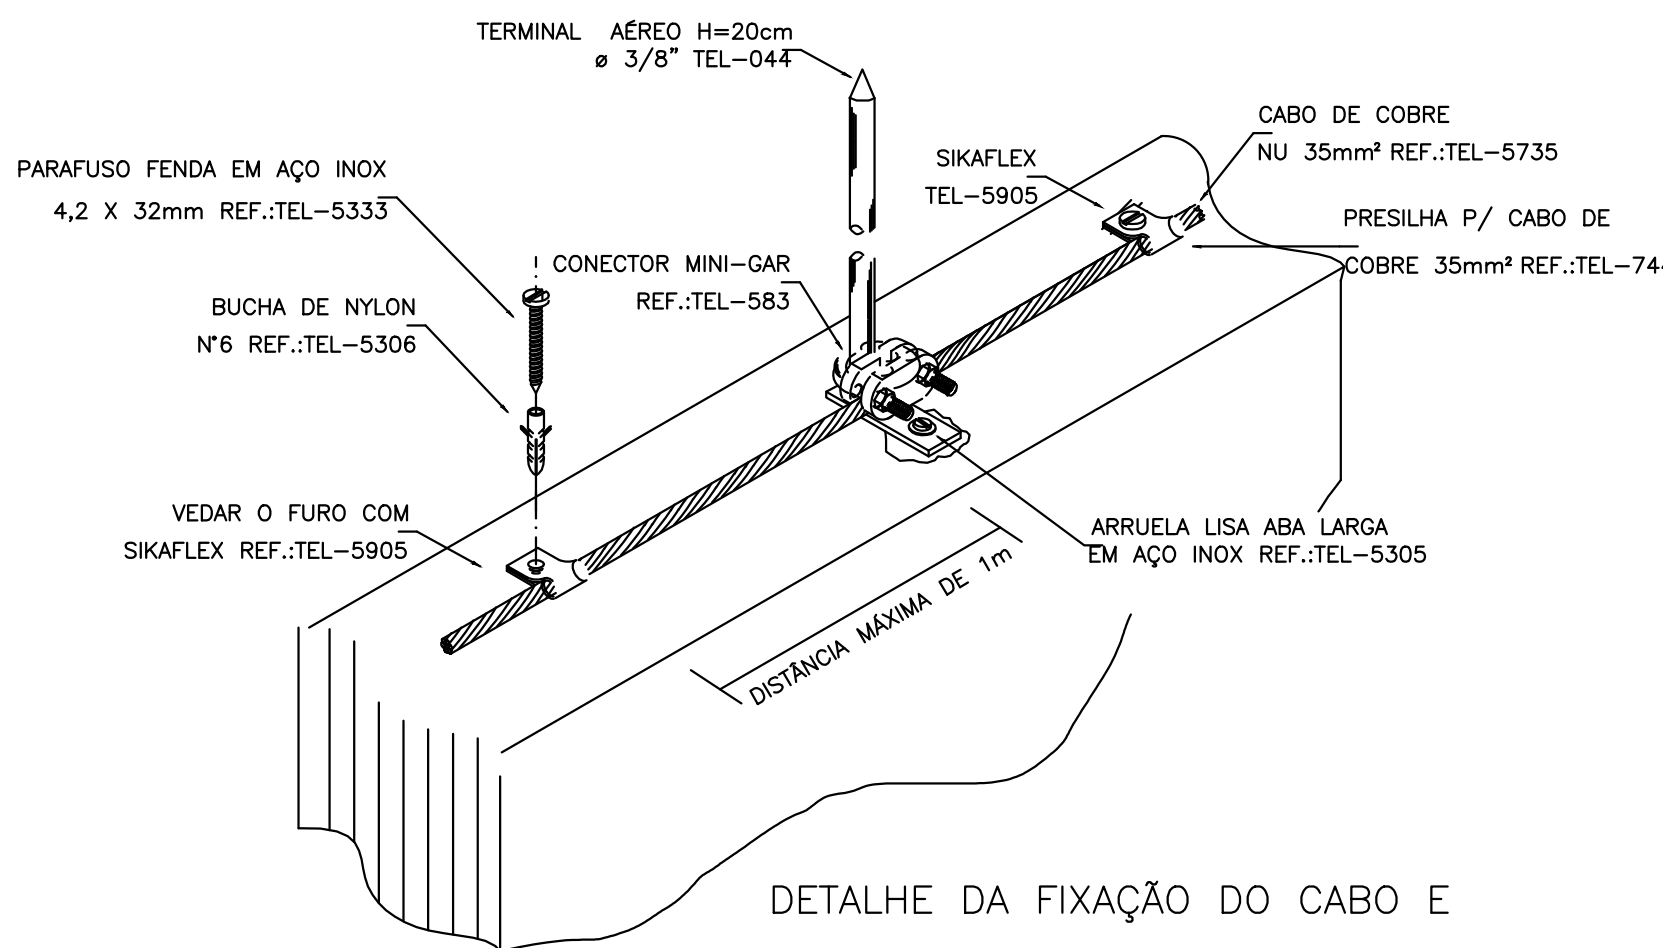


DETALHE DA FIXAÇÃO DO CABO E TERMINAL AÉREO NA ALVENARIA  
DETALHE 9  
SEM — ESCALA

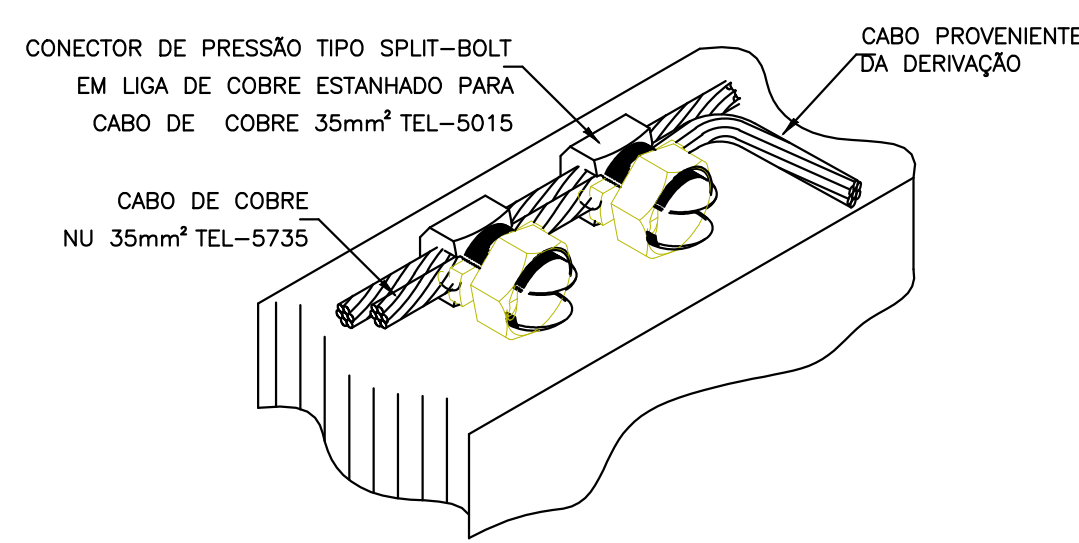

DETALHE DE DERIVAÇÃO DO CABO DE GAIOLA  
DETALHE 10  
SEM — ESCALA

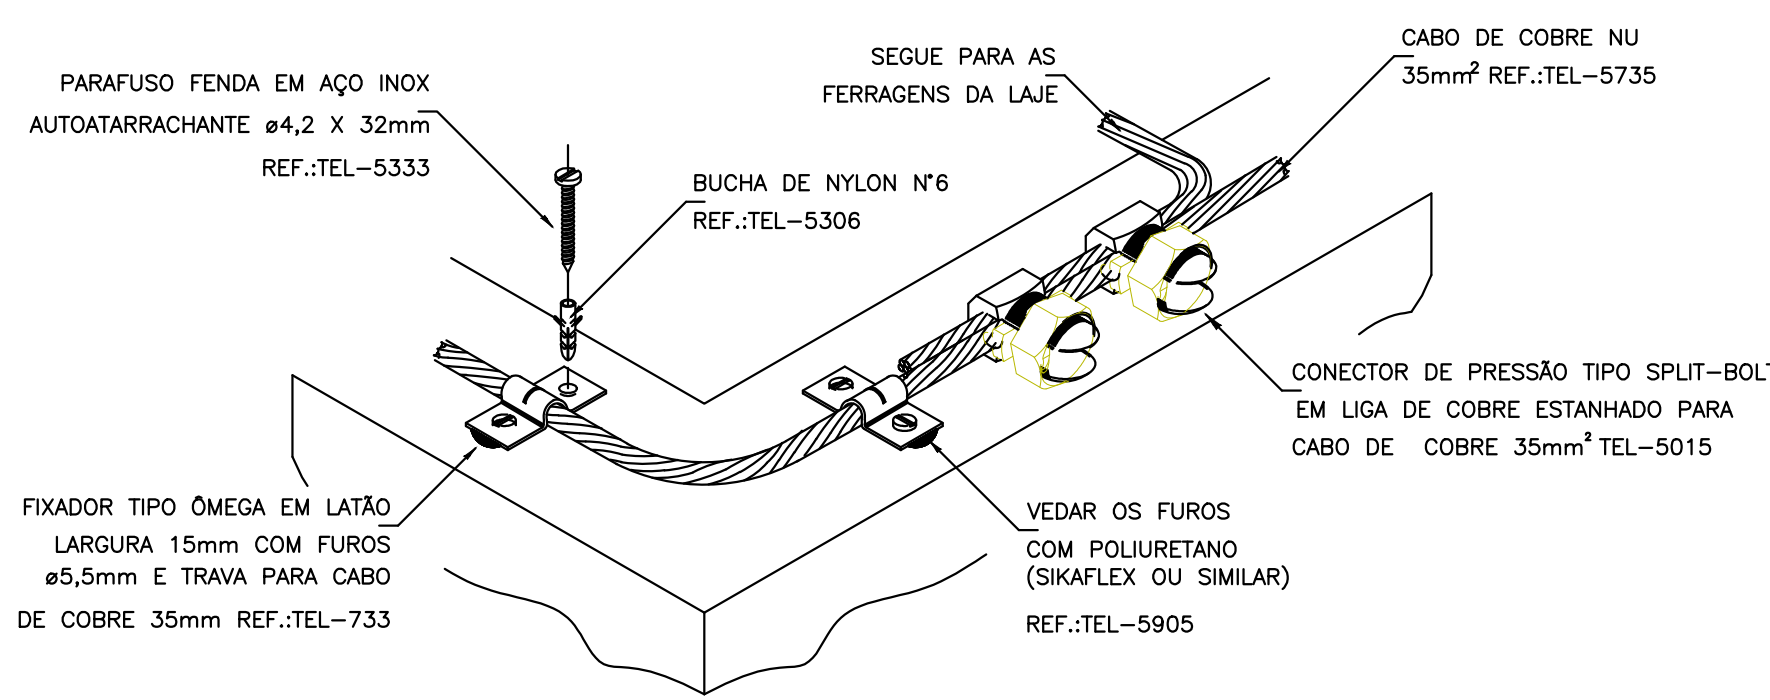

DETALHE DO TRAVAMENTO DE CABO PARA MUDANÇA DE DIREÇÃO  
DETALHE 11  
SEM — ESCALA

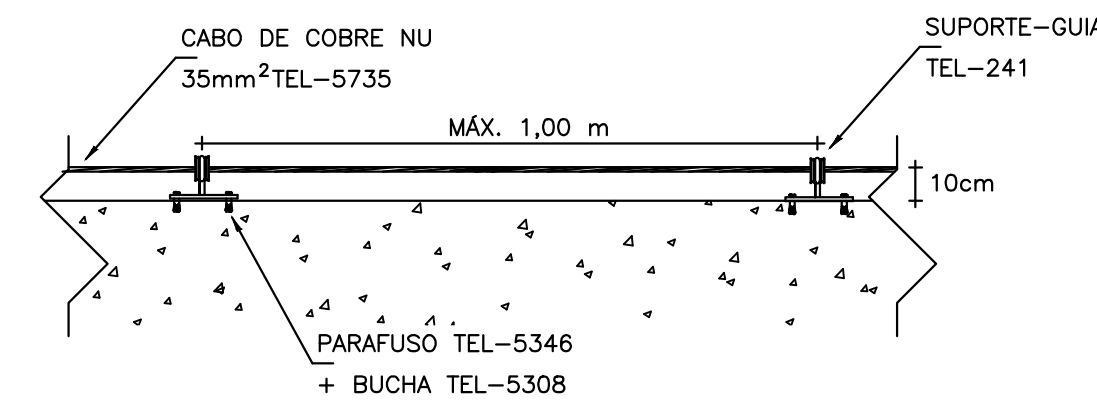

CABO FIXADO ATRAVÉS DE SUPORTE GUIA CURTO TEL-241 E TERMINAL AÉREO TEL-043  
DETALHE 12  
SEM — ESCALA

PROJETO SPDA									
CONTRATADO: LUCAS CASTELO MOTA		CLIENTE: SECRETARIA DE ATENÇÃO ESPECIALIZADA A SAÚDE		OBRA: MINISTÉRIO DA SAÚDE		PROJETO: UBS PORTE 3		Número Cliente: 08/2024	
CREA: 141094978-0		DATA: 14/10/2024		VERIF: 14/10/2024		APROV: 14/10/2024		UNIDADE: (EXCETO INDICADO) CPM	
NOME: REVIS: 00		TÍTULO: PLANTA DO PAVIMENTO SUPERIOR E LEGENDAS		DESENHO NÚMERO: 00003		MODO: EST		FOLHA: 03/03	
SPDA		INDICADAS NO DESENHO		00003		00		03/03	