



Corte AA

Escala: 1:50

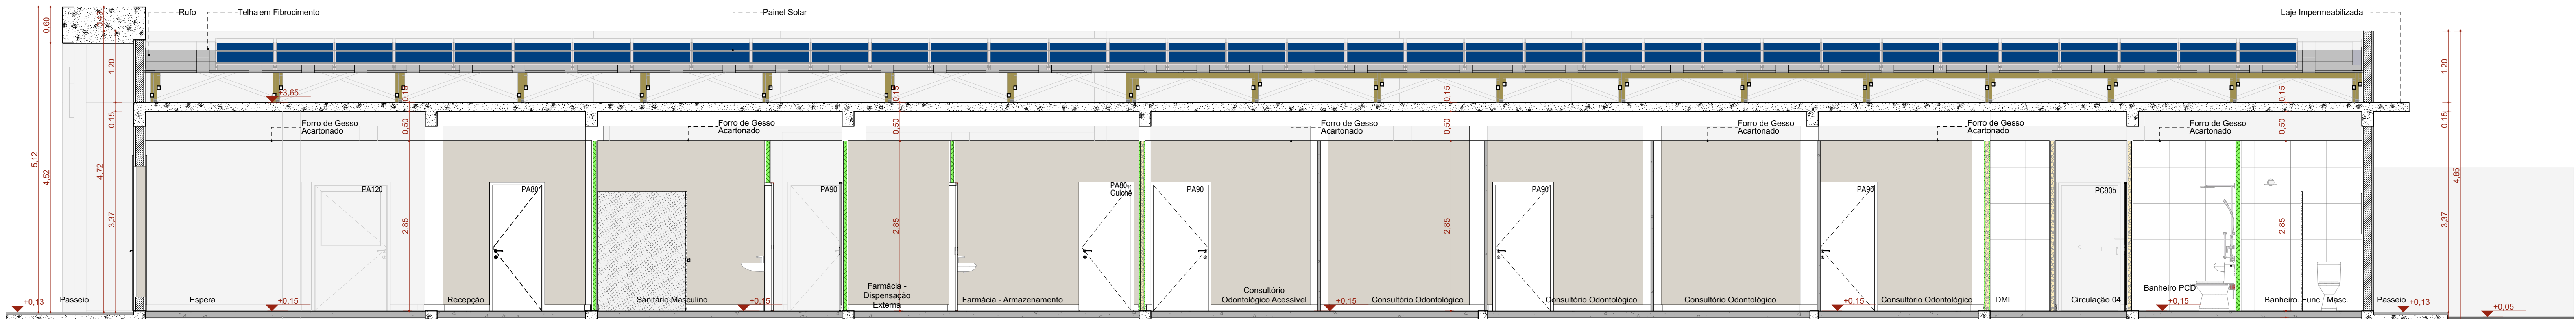


Corte BB

Escala: 1:50

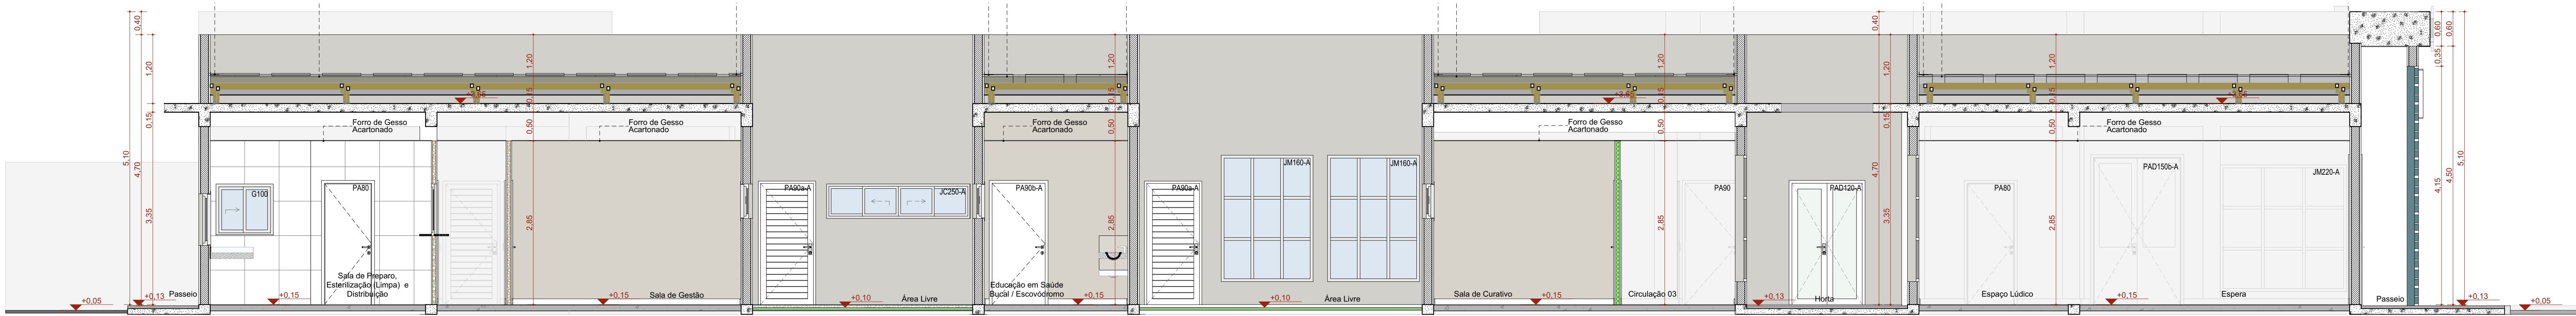

Corte CC

Escala: 1:50

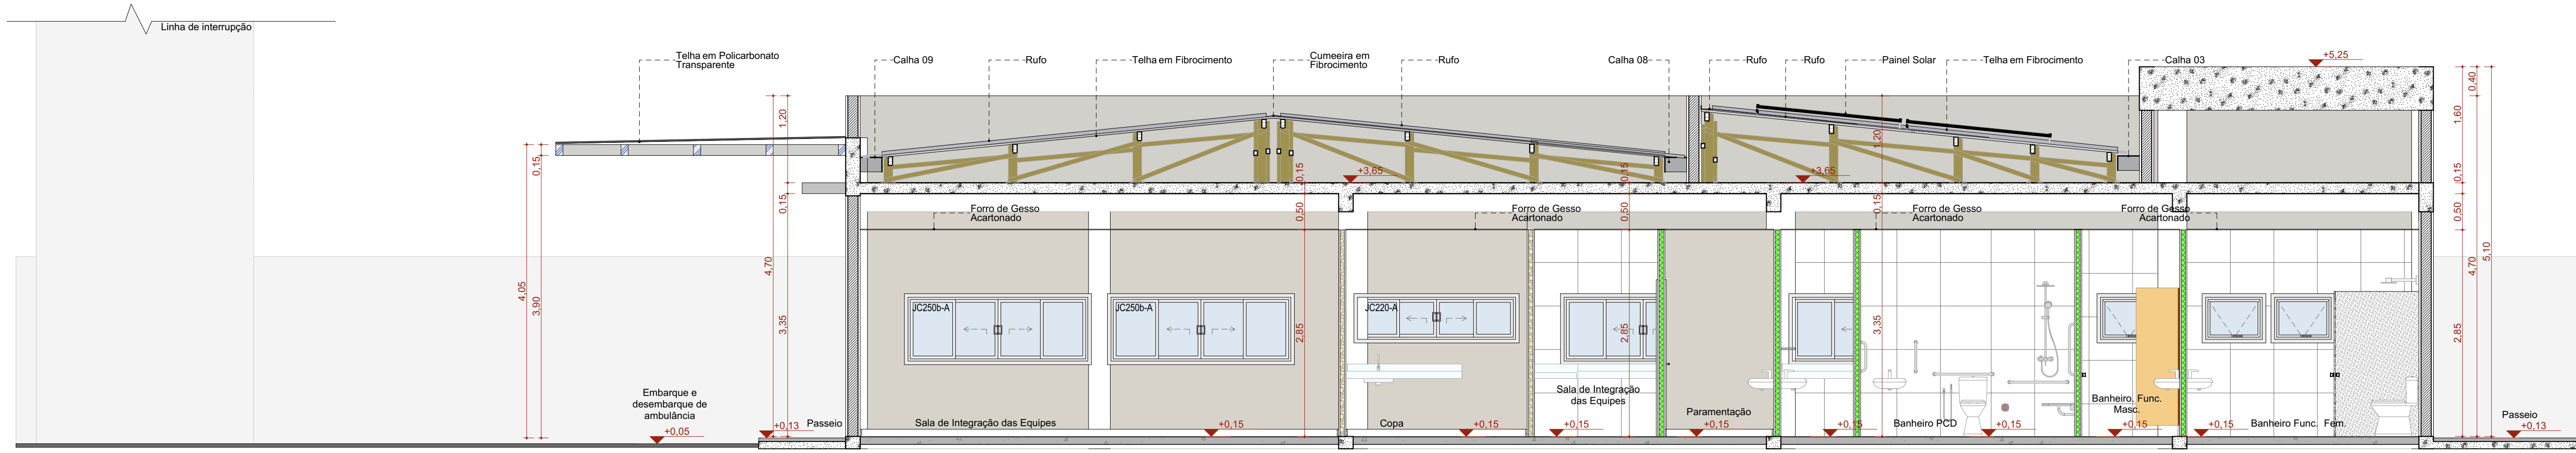

Corte DD

Escala: 1:50

TÍTULO DO PROJETO  
**UNIDADE BÁSICA DE SAÚDE - PORTE 3**

PROPRIETÁRIO  
**MINISTÉRIO DA SAÚDE**  
SECRETARIA DE ATENÇÃO PRIMÁRIA À SAÚDE  
CNPJ  
**00.394.544/0108-14**

ENDEREÇO  
**Secretaria de Atenção Primária à Saúde**  
**Esplanada dos Ministérios Bloco G Edifício Sede - Ministério da Saúde**  
**CEP 70. 058-900 - Brasília- DF**

TÍTULO DA PRANCHA  
**CORTES**

DESCRIÇÃO DA ETAPA  
**PROJETO EXECUTIVO**

NOME: PRANCHA - ARQUIVO <b>MS_UBS3_PE_AQ 06.13_R00</b>	REVISÃO <b>R00</b>	UNIDADE <b>METROS</b>	DATA <b>29/10/2024</b>	ESCALA <b>INDICADA</b>
---	-----------------------	--------------------------	---------------------------	---------------------------

DIREITOS AUTORAIS RESERVADOS CONFORME LEGISLAÇÃO NACIONAL E INTERNACIONAL

