


Corte B-B
escala 1:50

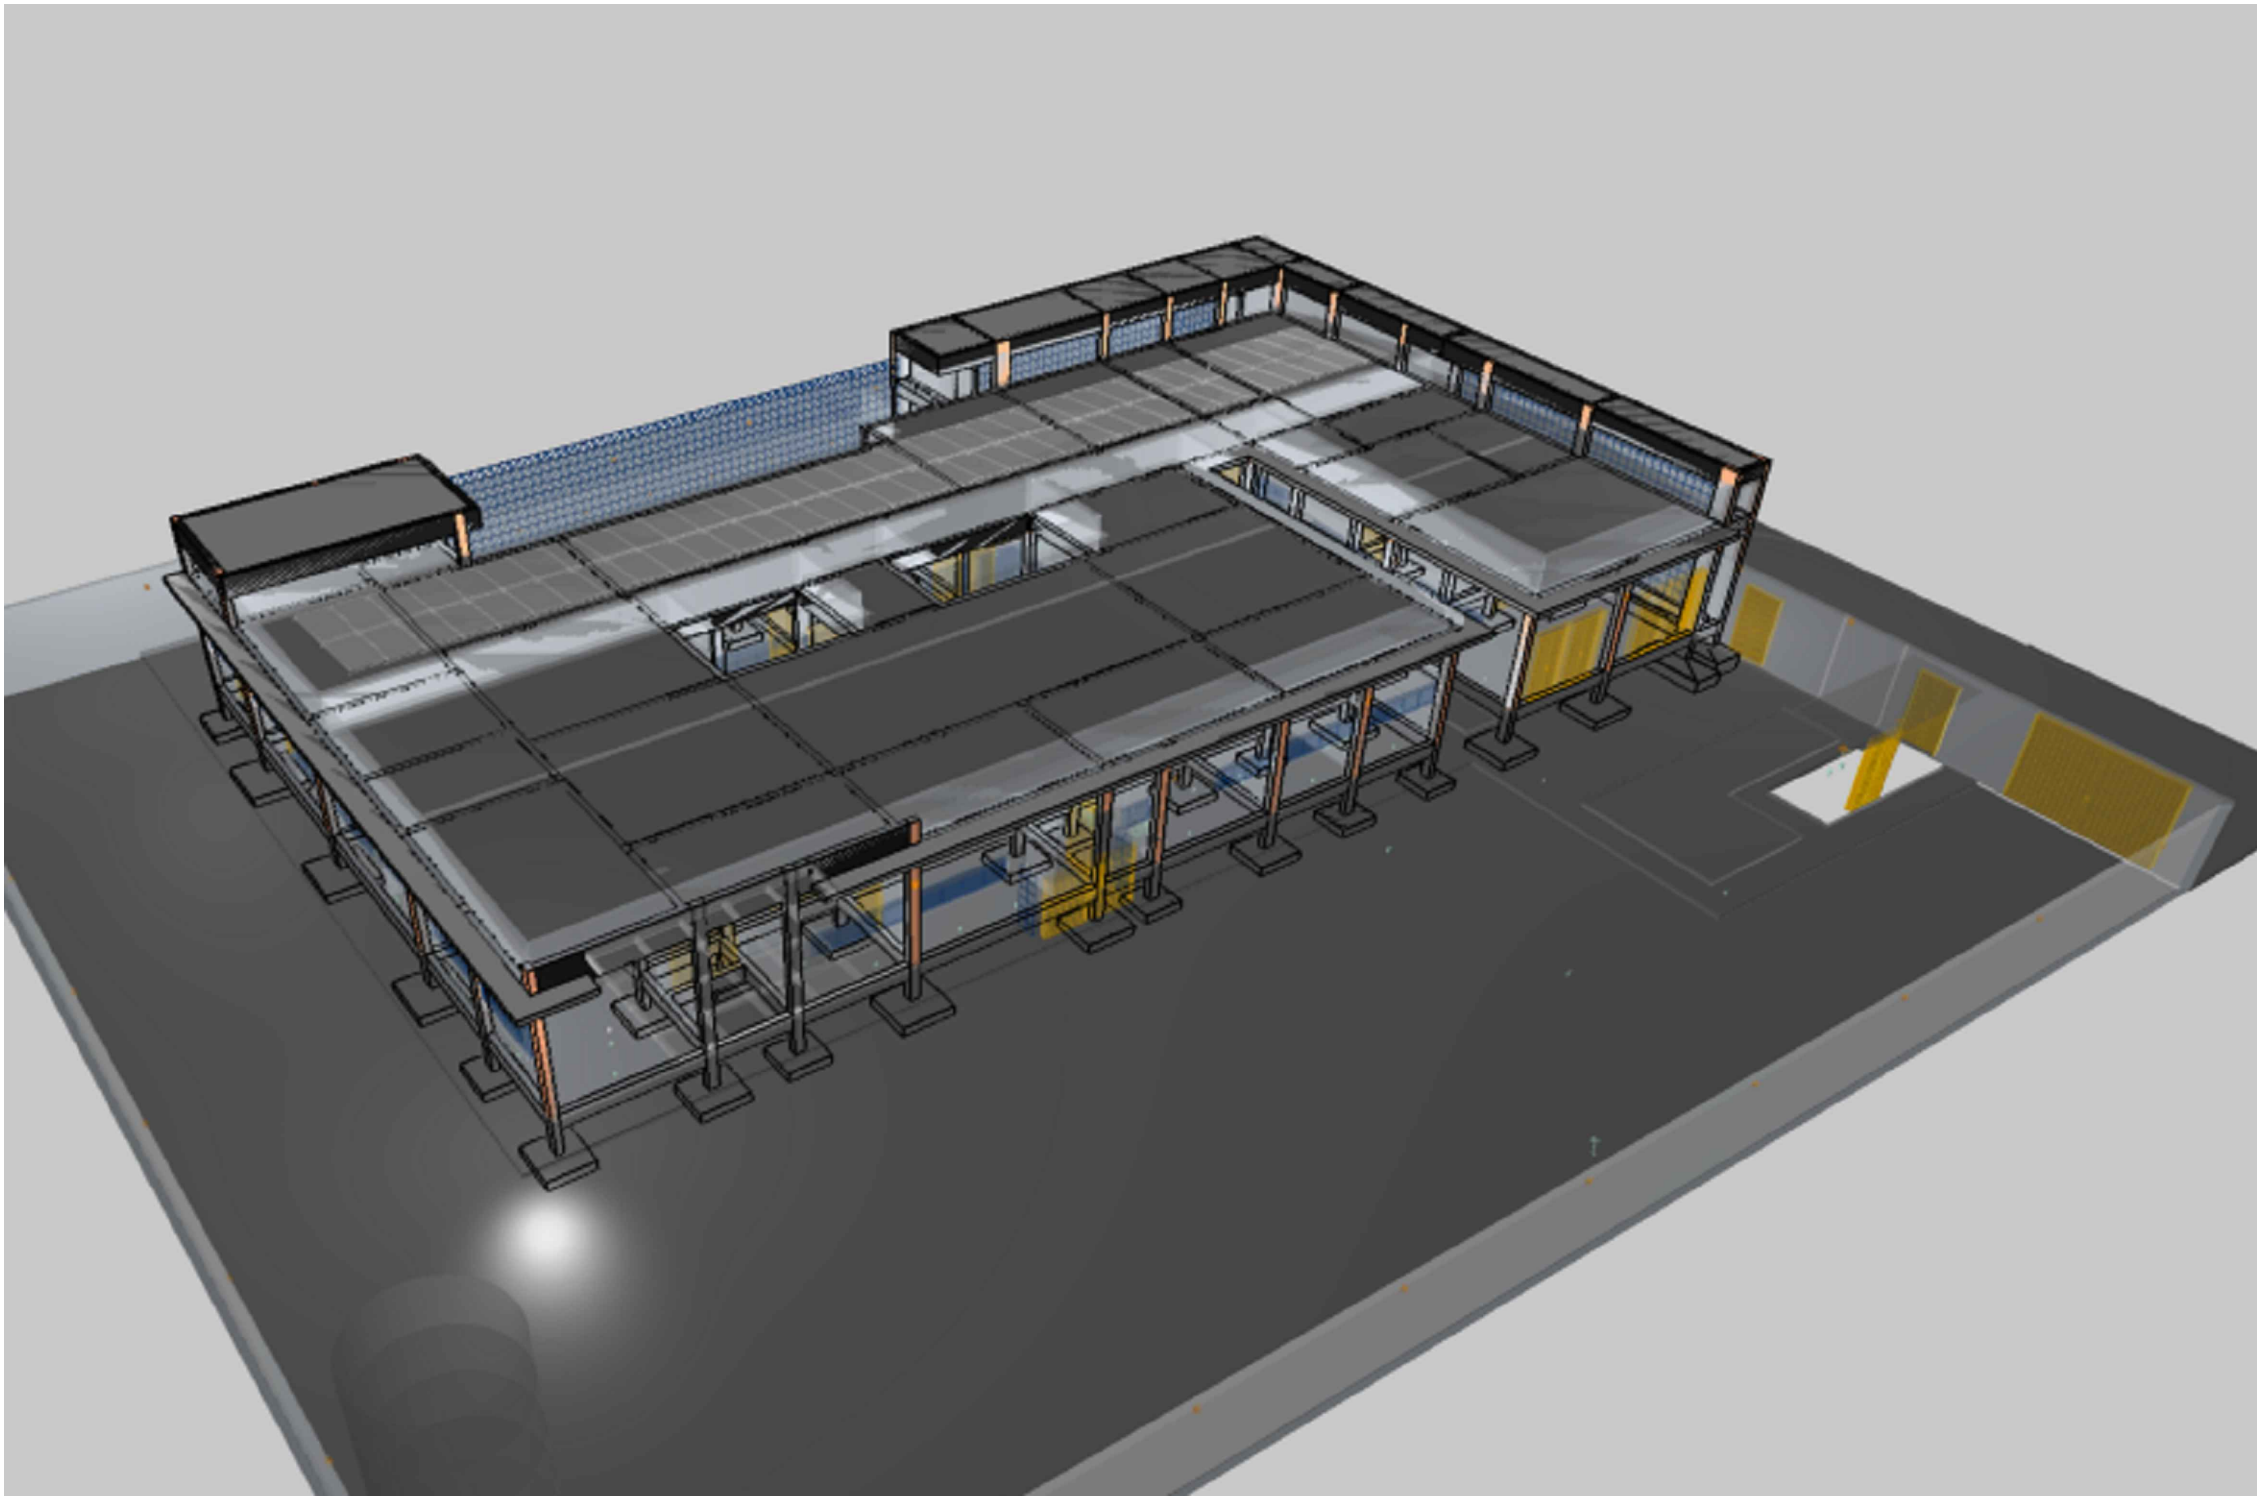

Características do Projeto		5 – OS VENTOS INCIDENTES NAS FACES X (90°) E Y (0°) , RESPECTIVAMENTE, NÃO OCORREM SIMULTANEAMENTE.		LEGENDA DA PLANTA DE LOCAÇÃO		
1 – COBRIMENTO DAS ARMADURAS – PILARES E VIGAS: 2,5 cm				A ORIENTAÇÃO DOS EIXOS DOS PILARES		
2 – COBRIMENTO DAS ARMADURAS – LAJES E ESCADAS: 2,5 cm				1 ORIENTAÇÃO DOS EIXOS DOS PILARES		
3 – COBRIMENTO DAS ARMADURAS – FUNDAÇÃO: 4,5 cm						
4– PREVER LASTRO DE CONCRETO MAGRO (5 cm) SOB AS ESTRUTURAS EM CONCRETO.						
NOTAS 1 : DURABILIDADE		NOTAS 2 : NORMAS		NOTAS 3 : GERAIS		
1 – CLASSE DE AGRESSIVIDADE AMBIENTAL: II		– NBR 06118 – 2023 – Projeto de Estruturas de Concreto armado		1 – Dimensões em Centímetros e Níveis em metros		
2 – MÓDULO DE ELASTICIDADE > 35,42 GPa		– NBR 06120 – 2019 – Cargas para o Cálculo de Estruturas de edificações – Procedimento		2 – Conferir as disposição das armaduras antes da concretagem,		
3 – FATOR A/C < 0,4		– NBR 06123 – 2023 – Forças Devidas ao Vento em Edificações		3 – A Responsabilidade pela fiscalização da obra é do Engº resp Técnico.		
4 – AÇO CA 50A e CA 60B				4 – Aconselhamos moldagem de corpos de prova para cada caminhão betoneira.		
5 – CONCRETO CLASSE > 30 MPa		– NBR 8681 – 2003 – Ações e Segurança nas Estruturas		5 – Respeitar os prazos mínimos para retirada de formas e escoramentos.		
6 – CONSUMO DE CIMENTO > 350 Kg/m³		– NBR 6122 – 2022 – Projeto e execução de Fundações		6 – Evitar romper concreto após endurecido, com marreta e talhadeira.		
				7 – Toda e qualquer alteração no respectivo projeto, o Calculista deverá ser consultado e o mesmo deverá emitir seu parecer por escrito.		

PROJETO ESTRUTURAL		CONTRATADO: Kayo Henrique Moreira		CLIENTE: SECRETARIA DE ATENÇÃO ESPECIALIZADA A SAÚDE		9		
		Endereço: Rua: Brasília, nº 395 Bairro: Centro, Areado - MG		OBRA: MINISTÉRIO DA SAÚDE				
Contratado. CREA-MG : 199774/D		Email: engcivil.kayomoreira@gmail.com		ENDEREÇO OBRA: UNIDADE BÁSICA DE SAÚDE - PORTE III		Número Cliente: 01/2024		
DATA	VERIF	ENTREGA	REVISÃO	UNIDADE: (EXCETO INDICADO)		REFERÊNCIA: (1°DIEDRO)		
		16/10/2024	00	cm				
NOME				TÍTULO: CORTE ESQUEMÁTICO E IMAGENS DO PÓRTICO EM 3D				
VISTO								
Classe Concreto-MPa: 30		ESCALA: INDICADAS EM PLANTA		DESENHO NÚMERO: 00001		MOD: EST	REVISÃO: 00	FOLHA: 9 / 37