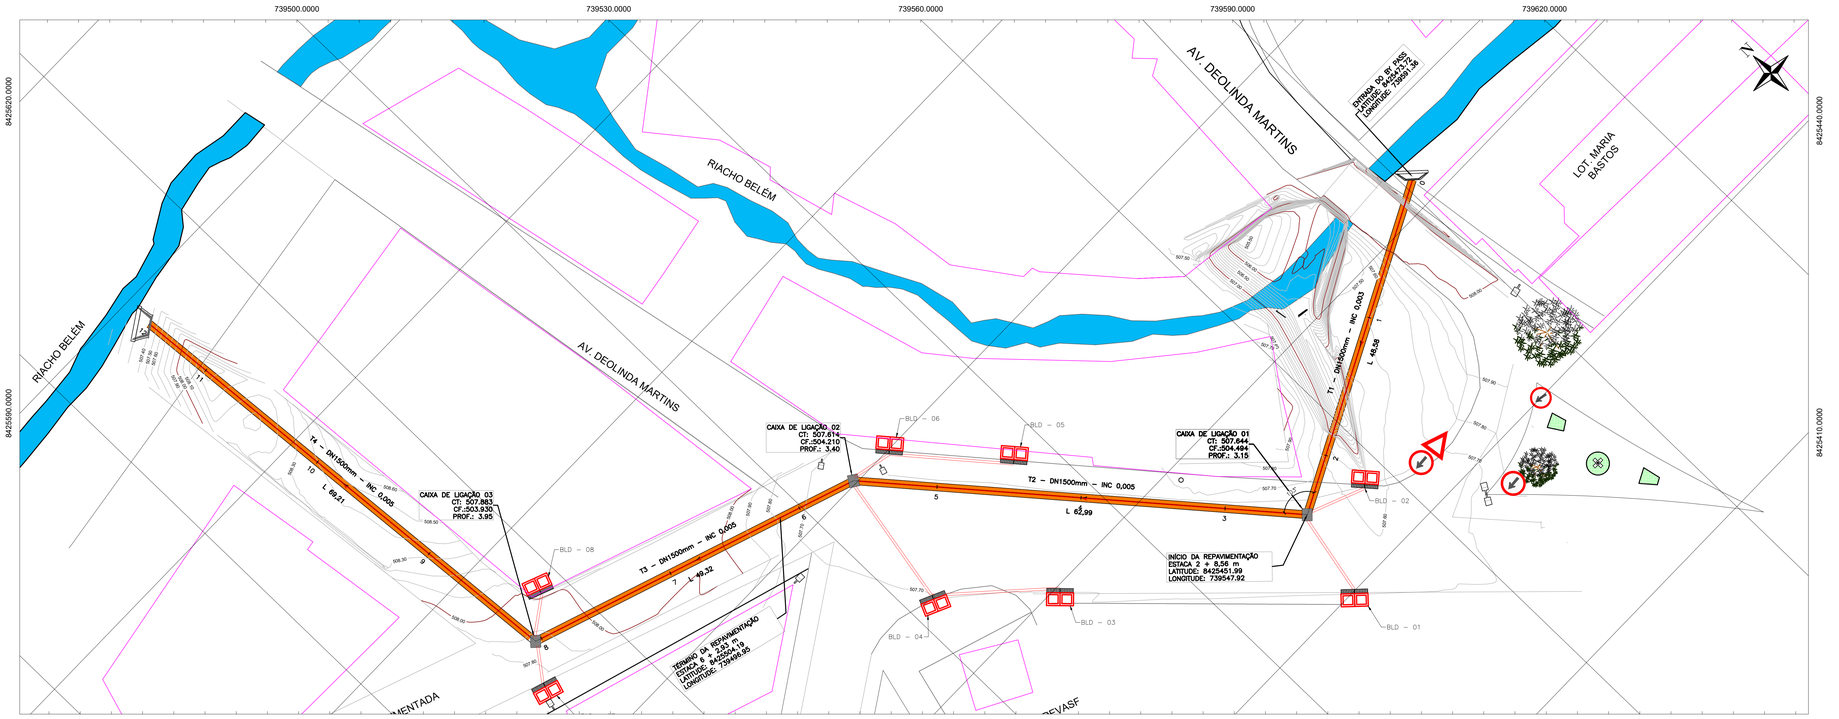

1 LEVANTAMENTO PLANIALTIMÉTRICO SEMICADASTRAL
ESCALA 1:300

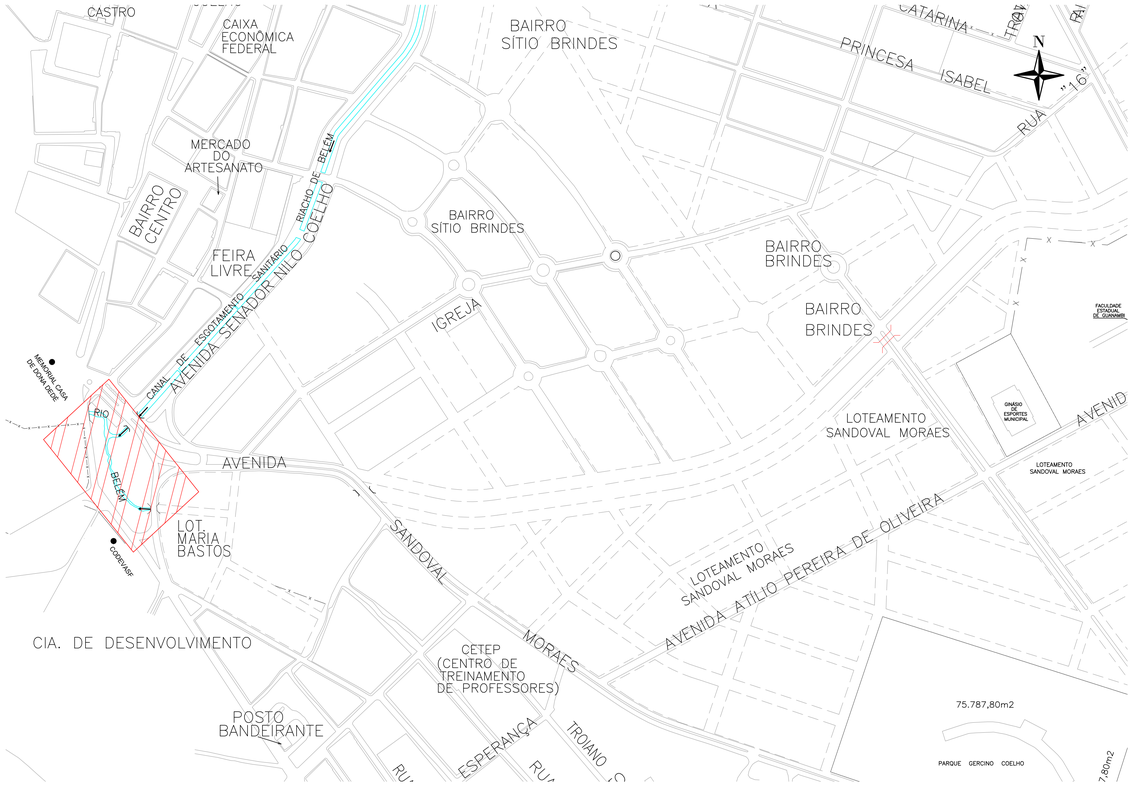

2 Planta de Localização
ESCALA 1:1000

3 Planta de Situação
ESCALA 1:500

LEGENDA

LEGENDA

ID DO TRECHO – DIÂMETRO(mm) – INCLINAÇÃO (m/m)
TUBULAÇÃO
COMPRIMENTO (m)
COLETOR XX
COTA TOPO
COTA FUNDO
PROFUNDIDADE

SIMBOLOGIA

- SENTIDO DO FLUXO
- CAIXA DE LIGAÇÃO
- BOCA–DE–LOBO DUPLA
- TUBO PEAD DN 375mm
- TUBO PEAD CORRUGADO DN 1500mm
- ÁREA DE INTERVENÇÃO
- TERRENO NATURAL
- GREIDE DO CORTE
- ÁREA DE INFLUÊNCIA
- ÁREA DE REPAVIMENTAÇÃO
- POSTE DE DISTRIBUIÇÃO COM ILUMINAÇÃO
- POSTE DE DISTRIBUIÇÃO
- ÁRVORE

PROPRIETÁRIO: PREFEITURA MUNICIPAL DE GUANAMBI–BA

RESP. TÉCNICO: FERNANDO G. DE OLIVEIRA
CREA/BA 13235/D

PREFEITURA DE GUANAMBI/BA

MOBEX ENGENHARIA

BY–PASS BUEIRO DUPLO TUBULAR

MUNICÍPIO: AV. DEOLINDA MARTINS, 46430–000, S/N, CENTRO, GUANAMBI – BAHIA

FOLHA Nº: M - 03/03

PROJETO: BY–PASS: BUEIRO DUPLO TUBULAR DE PEAD

DATA: DEZEMBRO/2025

ESCALA: VAR.

RESPONSÁVEL TÉCNICO: FERNANDO GOMES DE OLIVEIRA CREA/BA 13235/D

PROPRIETÁRIO: PREFEITURA MUNICIPAL DE GUANAMBI–BAHIA
SECRETARIA MUNICIPAL DE INFRAESTRUTURA

DESENHO: AELTON DIAS TELES
CRISTIAN IVIS DE SOUSA FRANÇA

ARQUIVO ELETRÔNICO: M0303_BYPASS_ PLANIALTIMETRICO SEMICADASTRAL_02122025

PADRÃO A0 – 118.90 x 84.10 cm