


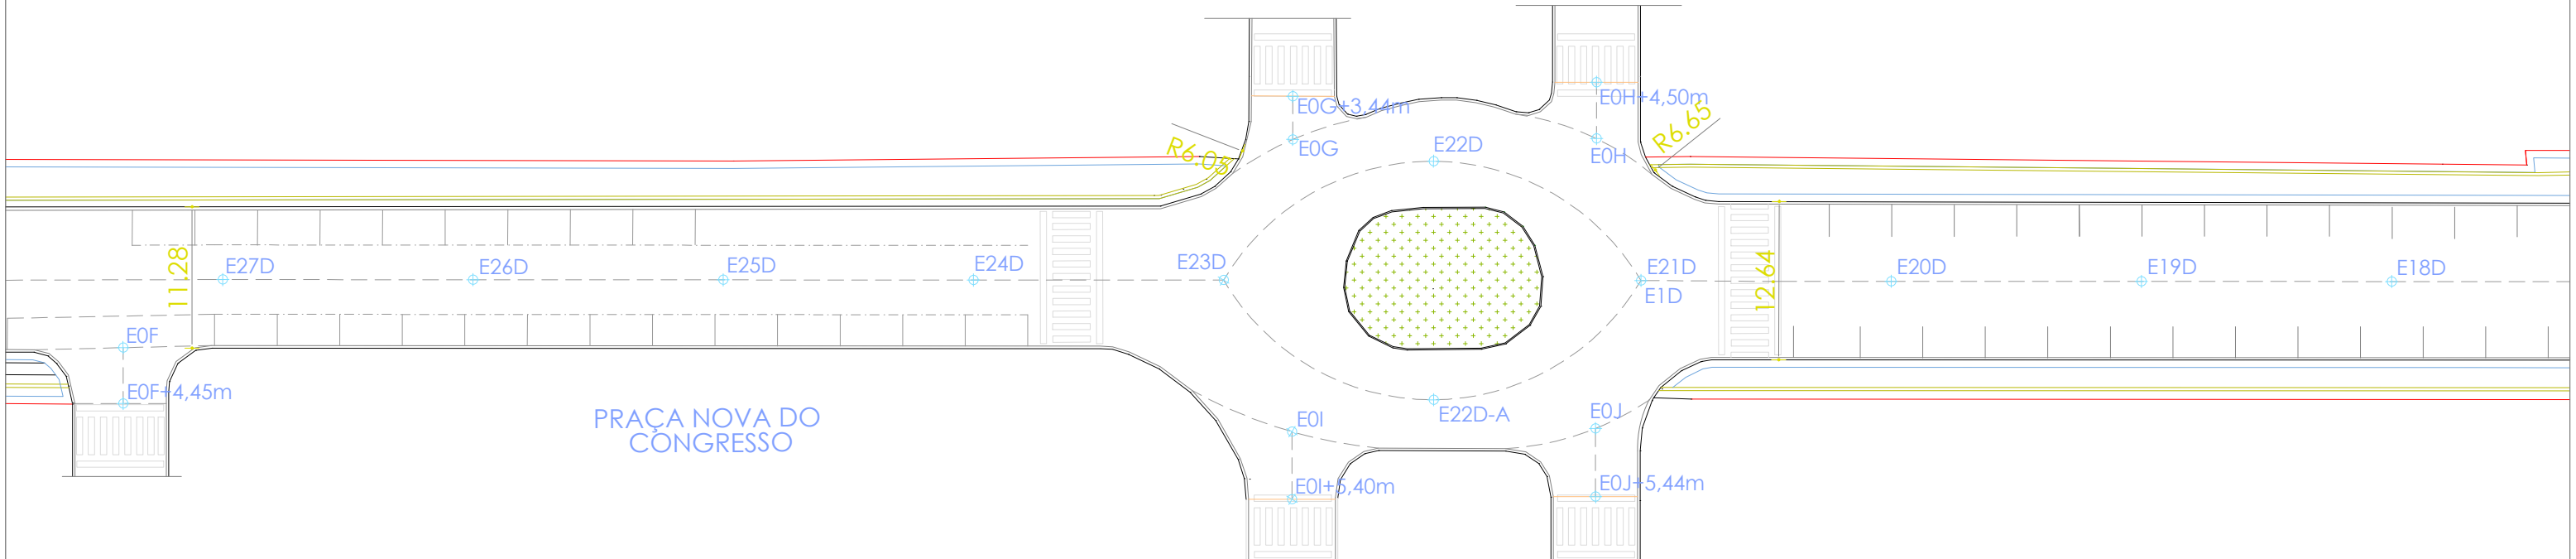

DETALHE 02 - FOLHA 01/10
FOLHA 01/10-C

**SECRETARIA DE INFRA ESTRUTURA E MEIO AMBIENTE**

PRAÇA JUSACY MAGALHÃES, 128 - CENTRO
FONE: (35) 3500-0000 - FAX: (35) 3500-0001-02
TELEFAX: (35) 3500-0002 / 3500-0003

PROJETO ENTRADA DA CIDADE

PROJETO ARQUITETÔNICO BÁSICO

PROPRIETÁRIO: PREFEITURA MUNICIPAL DE SENHOR DO BONFIM	CNPJ 13.988.308/0001-39	PRANCHA ARQUITETURA
ENDEREÇO: AV. ANTÔNIO LAURINDO - CENTRO	DATA REPROGRAMAÇÃO: MAIO/2022	01/10-B
DESENHO: ARQTª CÁSSIA F. B. MIRANDA - CAU A30789-0	ÁREA TERRENO -----m²	ÁREA AMPLIAR: -----m²
PROJETO	ÁREA EXISTENTE: -----m²	ESCALA: 1:500

CÁSSIA FERREIRA BARBOSA MIRANDA
ARQUITETA E URBANISTA
CAU A30789-0

RODRIGO CID FÉLIX DE SOUZA PASSOS
ENGENHEIRO CIVIL
CREA-BA: 81179/D