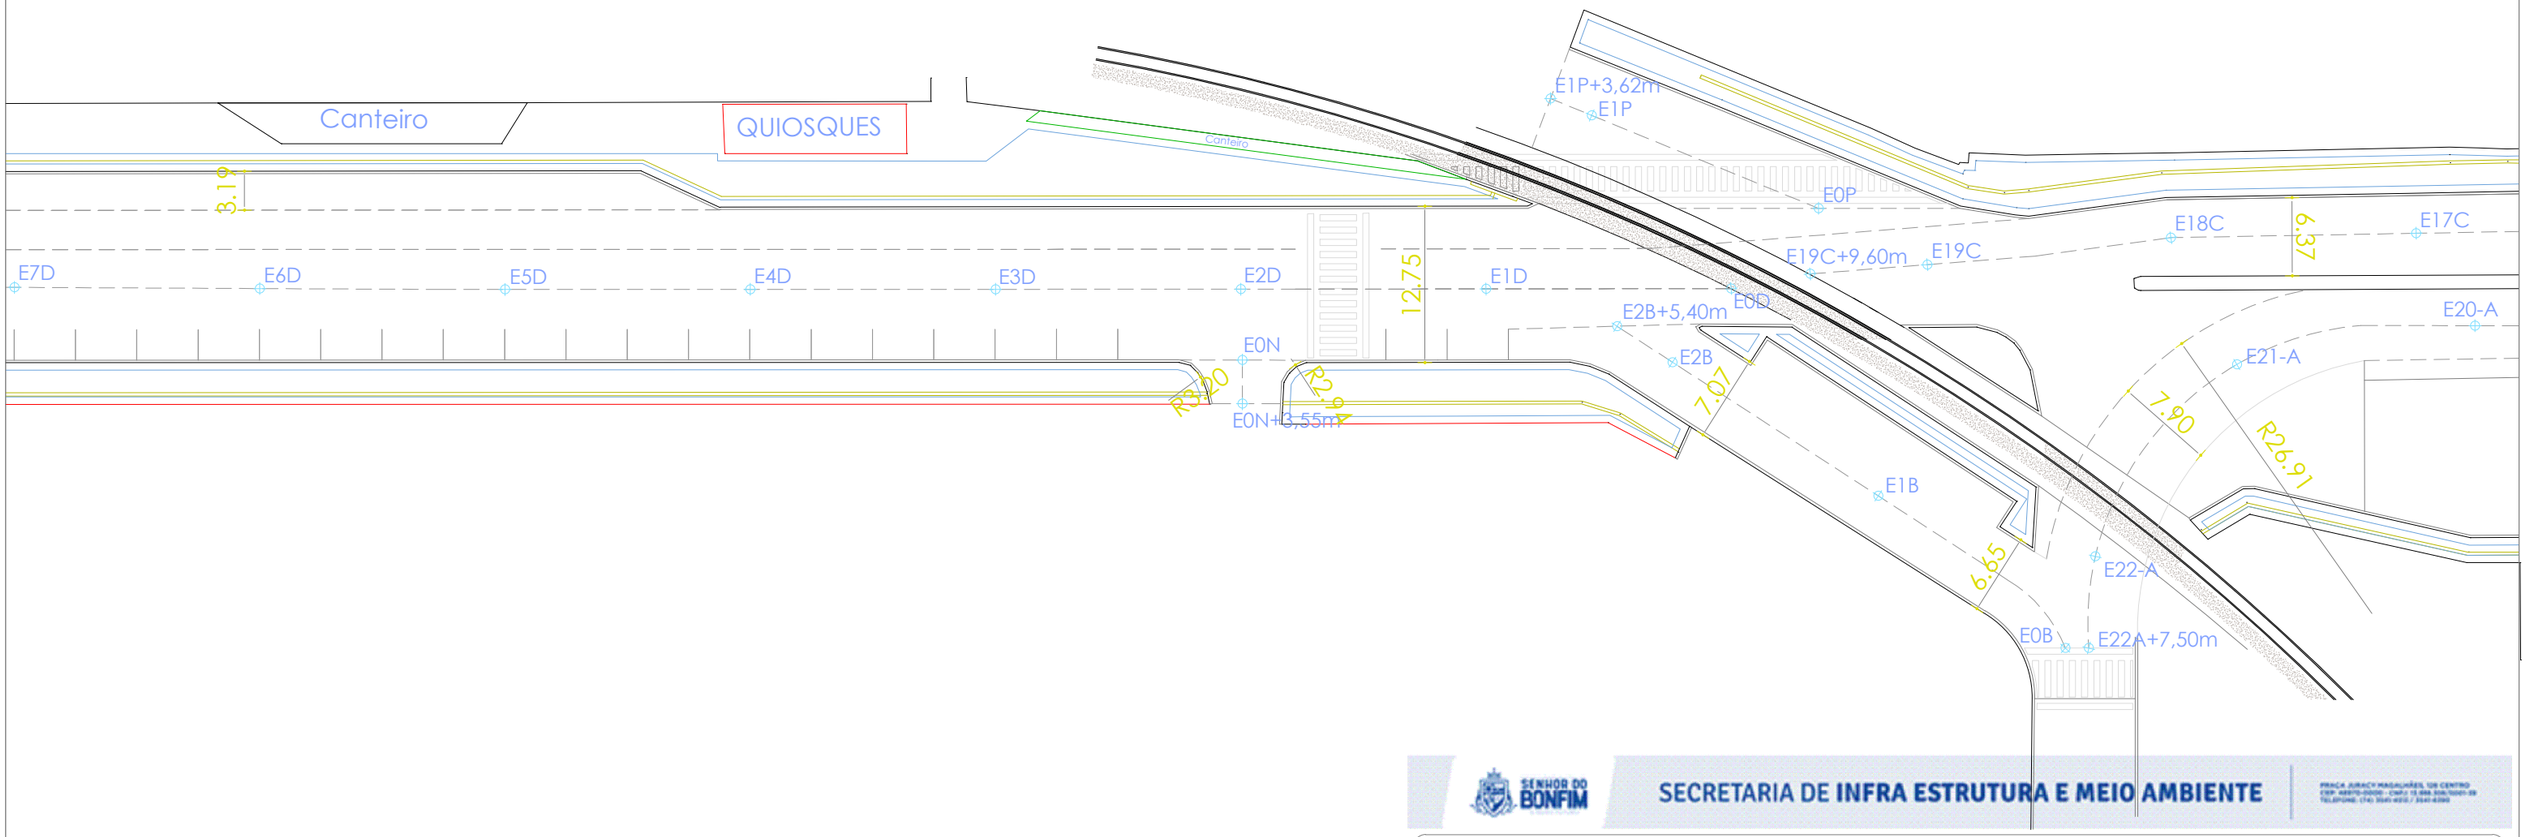

SENHOR DO BONFIM

SECRETARIA DE INFRA ESTRUTURA E MEIO AMBIENTE

PRAÇA JURACY MAGALHÃES, 126 CENTRO
CEP: 48970-000/ - CNPJ 13.988.308/0001-39
TELEFONE: (74) 3641-4552 / 3641-4588

PROJETO ENTRADA DA CIDADE

PROJETO ARQUITETÔNICO BÁSICO

PROPRIETÁRIO: PREFEITURA MUNICIPAL DE SENHOR DO BONFIM		CNPJ 13.988.308/0001-39	PRANCHA ARQUITETURA 01/10-D
ENDEREÇO: AV. ANTÔNIO LAURINDO - CENTRO		DATA REPROGRAMAÇÃO: MAIO/2022	
DESENHO: ARQTº CÁSSIA F. B. MIRANDA - CAU A30789-0	ÁREA TERRENO ------m²	ÁREA AMPLIAR: --------m²	ÁREA EXISTENTE: --------m² / ESCALA: 1:500
PROJETO			

CÁSSIA FERREIRA BARBOSA MIRANDA
ARQUITETA E URBANISTA
CAU A30789-0

RODRIGO CID FÉLIX DE SOUZA PASSOS
ENGENHEIRO CIVIL
CREA-BA: 81179/D

DETALHE 04 - FOLHA 01/10
FOLHA 01/10-D