


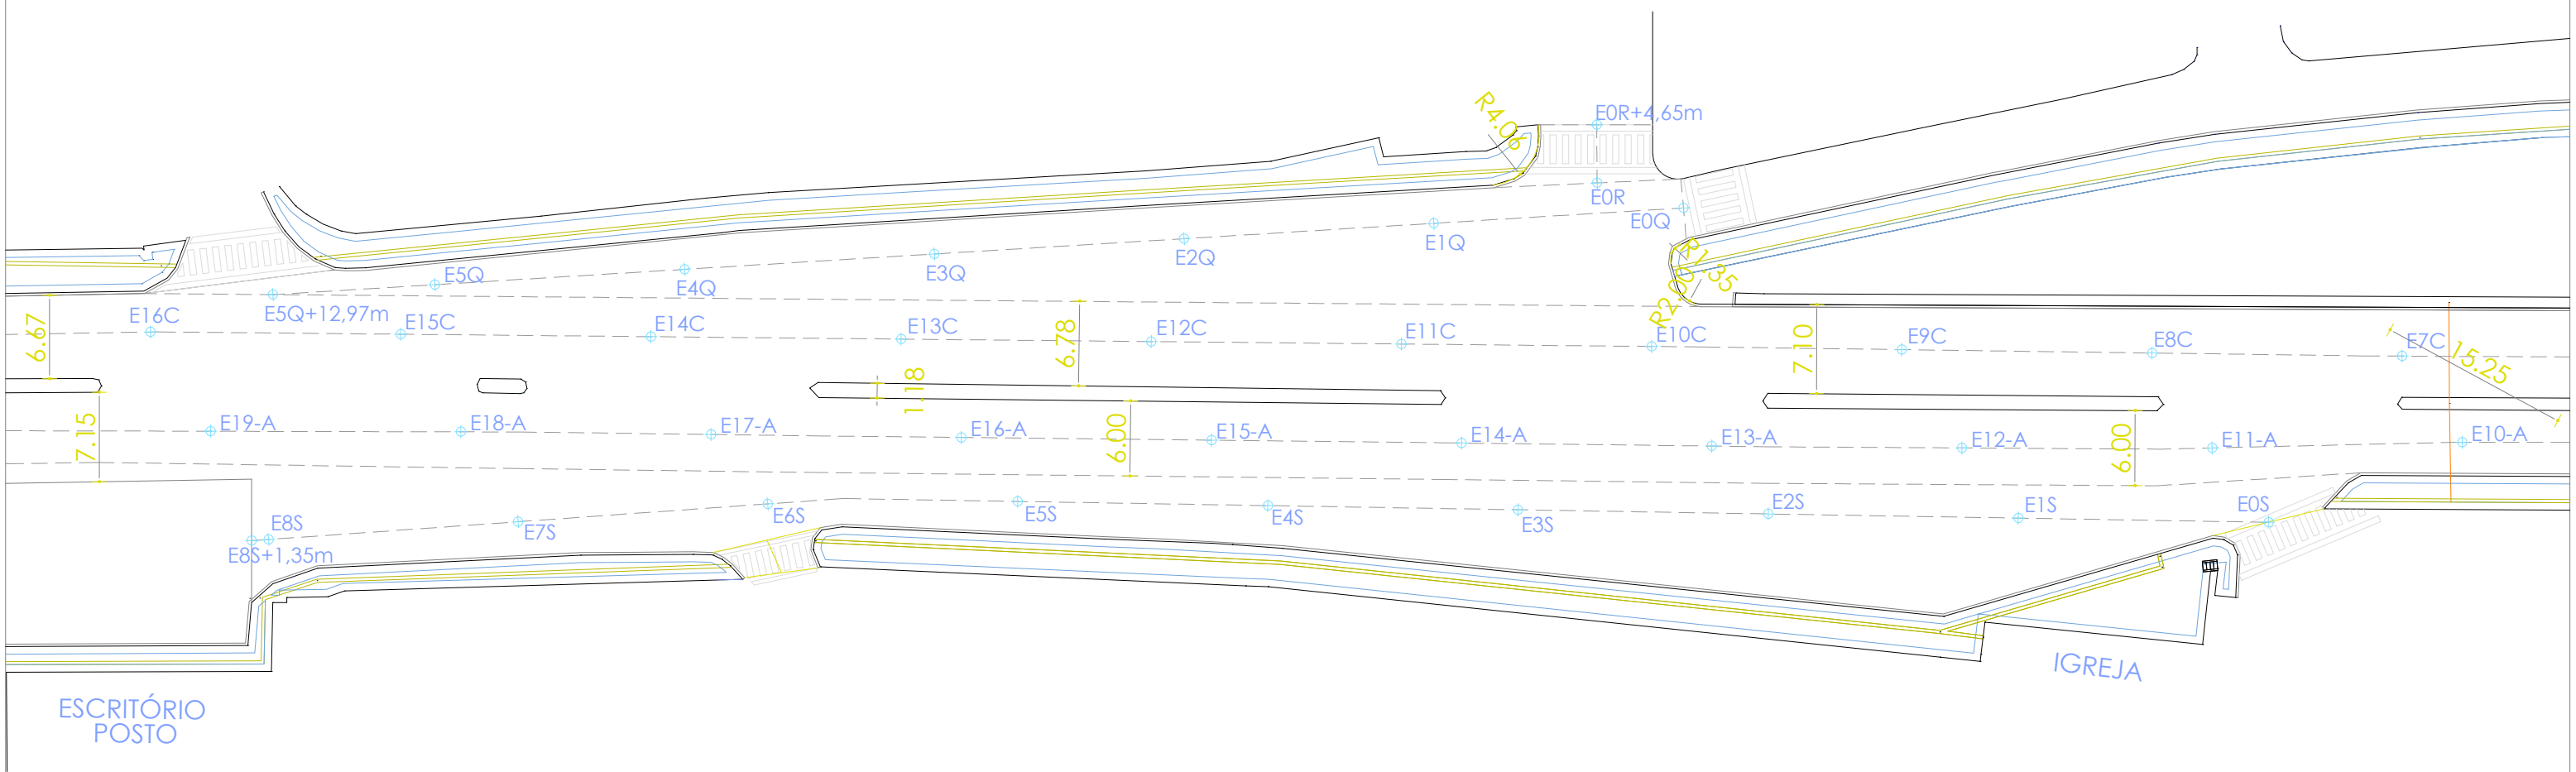

DETALHE 05 - FOLHA 01/10
FOLHA 01/10-E

**SECRETARIA DE INFRA ESTRUTURA E MEIO AMBIENTE**

PRINÇA JUAZIL MARANHÃO, 12º CENTRO
FONE: (911) 3333-3333 - FAX: (911) 3333-3333
TELEFONE: (74) 3540-4012 / 3540-4013

PROJETO ENTRADA DA CIDADE

PROJETO ARQUITETÔNICO BÁSICO

PROPRIETÁRIO: PREFEITURA MUNICIPAL DE SENHOR DO BONFIM	CNPJ 13.988.308/0001-39	PRINCHA ARQUITETURA 01/10-E
ENDEREÇO: AV. ANTÔNIO LAURINDO - CENTRO	DATA REPROGRAMAÇÃO: MAIO/2022	
DESENHO: ARQTª CÁSSIA F. B. MIRANDA - CAU A30789-0	ÁREA TERRENO -----m²	ÁREA AMPLIAR: -----m²
PROJETO	ÁREA EXISTENTE: -----m²	ESCALA: 1:500

CÁSSIA FERREIRA BARBOSA MIRANDA
ARQUITETA E URBANISTA
CAU A30789-0

RODRIGO CID FÉLIX DE SOUZA PASSOS
ENGENHEIRO CIVIL
CREA-BA: 81179/D