


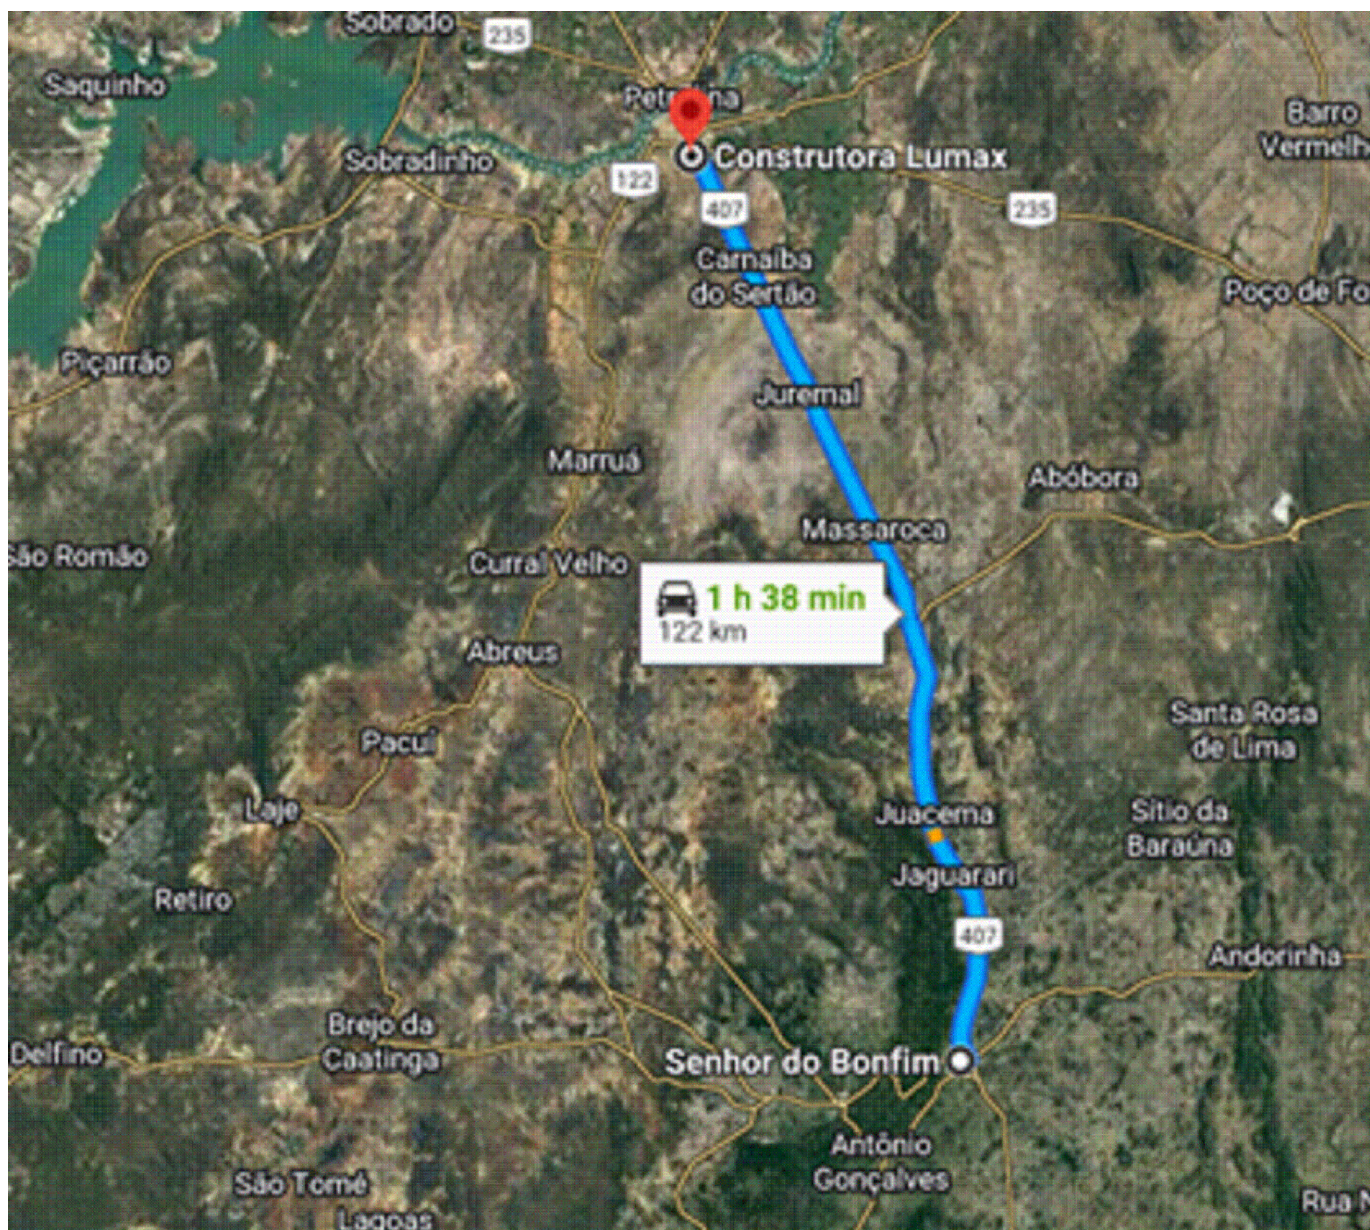

**PLANTA DE LOCALIZAÇÃO DA USINA DE ASFALTO MAIS PRÓXIMA
DISTÂNCIA APROXIMADA DE 120KM**

		SECRETARIA DE INFRA ESTRUTURA E MEIO AMBIENTE		PRACA Juracy Magalhães, 125 CENTRO CNPJ: 06.907.000-01 - CEP: 55.000-000, TORRE 02 TELEFONE: (71) 3541-4000 / 3541-4100	
PROJETO ENTRADA DA CIDADE					
PLANTA DE LOCALIZAÇÃO - USINA ASFALTO					
PROPRIETÁRIO: PREFEITURA MUNICIPAL DE SENHOR DO BONFIM			LOCALIZAÇÃO ÚNICA		
ENDEREÇO: AV. ANTÔNIO LAURINDO - CENTRO			DATA REPROGRAMAÇÃO: MAIO/2022		
DESENHO: ARQTº CÁSSIA F. B. MIRANDA - CAU A30789-0			ÁREA TERRENO -----m²	ÁREA AMPLIAR: -----m²	ÁREA EXISTENTE: -----m²
PROJETO			ESCALA: 1:500		
CÁSSIA FERREIRA BARBOSA MIRANDA ARQUITETA E URBANISTA CAU A30789-0			RODRIGO CID FÉLIX DE SOUZA PASSOS ENGENHEIRO CIVIL CREA-BA: 81179/D		