


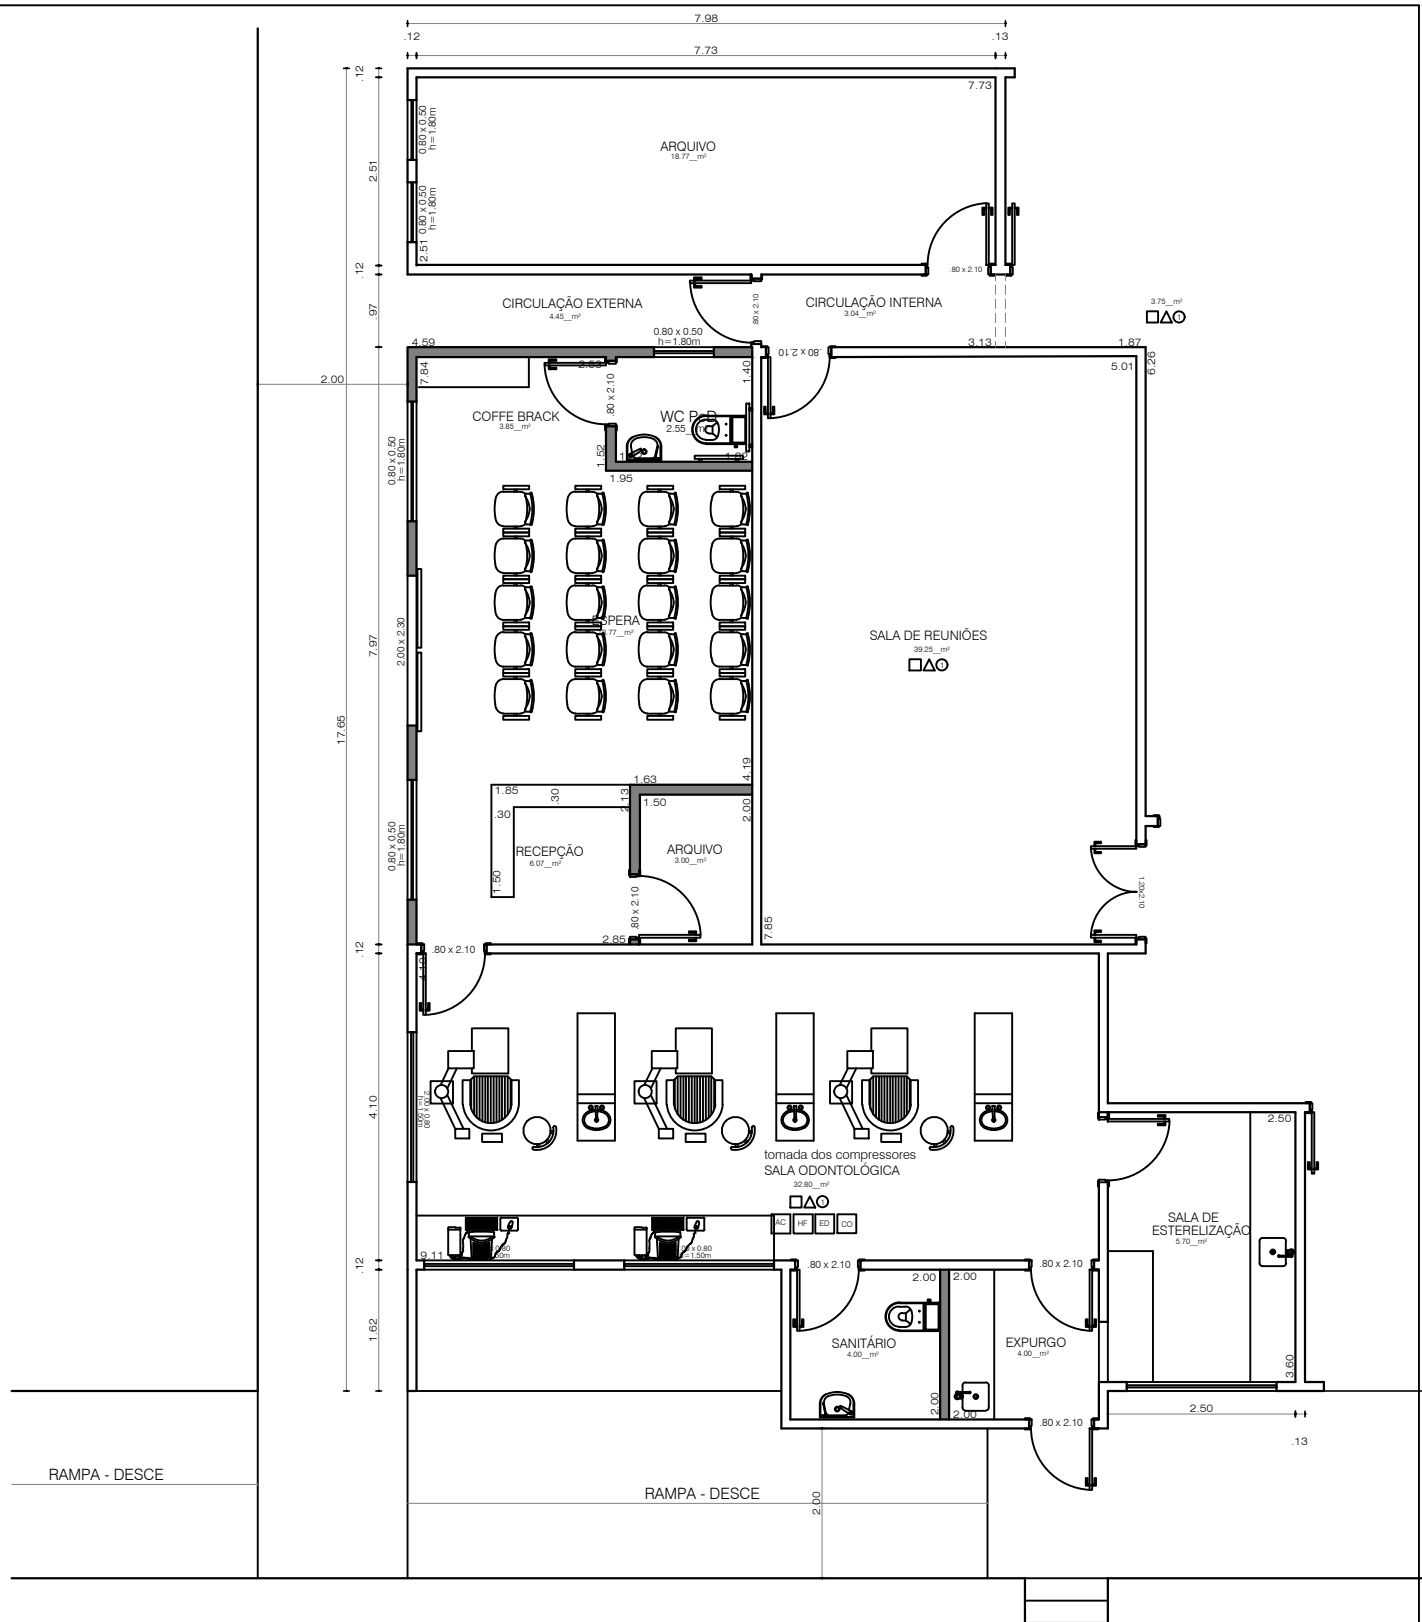

SECRETARIA DE INFRA ESTRUTURA E MEIO AMBIENTE

PRACA JACINTO NASCIMENTO, 106 CENTRO
15000-000 SENHOR DO BONFIM - BA
TELEFONE: (74) 3601-0000 / 3601-0300

REFORMA E READEQUAÇÃO CENTRO DE ESP. ODONTOLÓGICA

PROJETO ARQUITETÔNICO BÁSICO

PROPRIETÁRIO:
PREFEITURA MUNICIPAL DE SENHOR DO BONFIM

CNPJ
13.988.308/0001-39

PRANCHA
ARQUITETURA
01/01

ENDEREÇO:
RUA BAHIA, SN - BAIRRO NOVO HORIZONTE - SR. DO BONFIM - BA

DATA:
ABRIL/2023

DESENHO:
ARQTº CÁSSIA F. B. MIRANDA - CAU A30789-0
PROJETO

ÁREA TERRENO
-----m²

ÁREA AMPLIAR:
-----m²

ÁREA EXISTENTE:
3.072,27m²

ESCALA:
1:250

CÁSSIA FERREIRA BARBOSA MIRANDA
ARQUITETA E URBANISTA
CAU A30789-0