



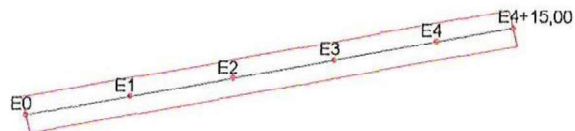

Planta de localização
Sem escala

PERFIL LONGITUDINAL RUA DA ESCOLA - UMBURANA

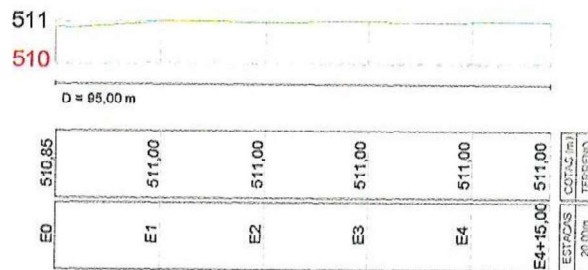

Planta de estaqueamento
Sem escala


Rodrigo Cid F. de S. Passos
Engenheiro Civil
Mat. Nº 4819
CREA - BA 81.179/D

QUADRO DE ÁREAS

LOGRADOURO	COMP. (m)	LARG. (m)	ÁREA (m²)	MEIO-FIO (ml)
RUA DA ESCOLA - UMBURANA	95,00	7,00	665,00	197,00



Planta de situação
Sem escala

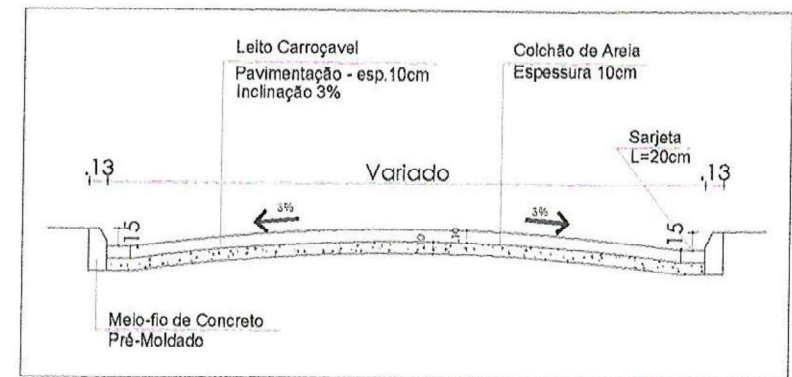

Seção transversal
Sem escala




PREFEITURA MUNICIPAL DE SENHOR DO BONFIM SECRETARIA MUNICIPAL DE INFRAESTRUTURA E MEIO AMBIENTE

PROJETO: PROJETO DE PAVIMENTAÇÃO EM INTERTRAVADO SEXTAVADO, PLANTA DE LOCALIZAÇÃO E DETALHAMENTO DA PAVIMENTAÇÃO


LOCAL: RUA DA ESCOLA - UMBURANA			PRANCHA: 01 / 01
PROPRIETÁRIO: PREFEITURA DE SENHOR DO BONFIM-BA			
DESENHISTA: LÉA CAROLINNE L. DE C. MALTA			
RESP. TÉCNICO: RODRIGO CID F. DE S. PASSOS - CREA/BA nº 81.179/D			
REVISÃO: Rev_00			
ESCALA: Variada		DATA: 18 / 11 / 2025	

ÁREA A SER PAVIMENTADA 705.57 m²


QUADRA DE ÁREA EXECUÇÃO				
NOME DA RUA	COMPR.	LARGURA	ÁREA	MEIO FIO
RUA CAZUMBA 02	121.88m	VAR.	941.19 m²	325.16m

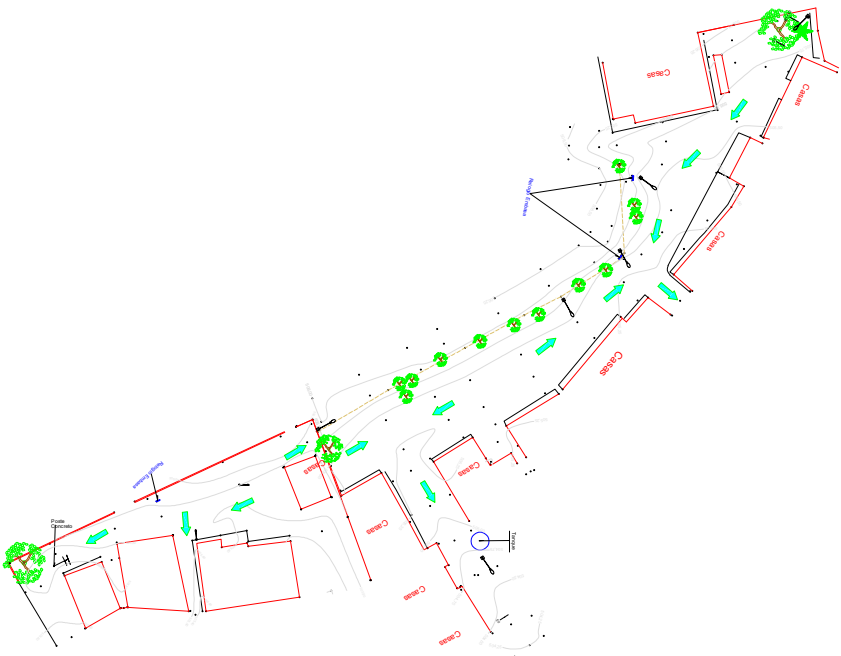


LEVANTAMENTO TOPOGRÁFICO

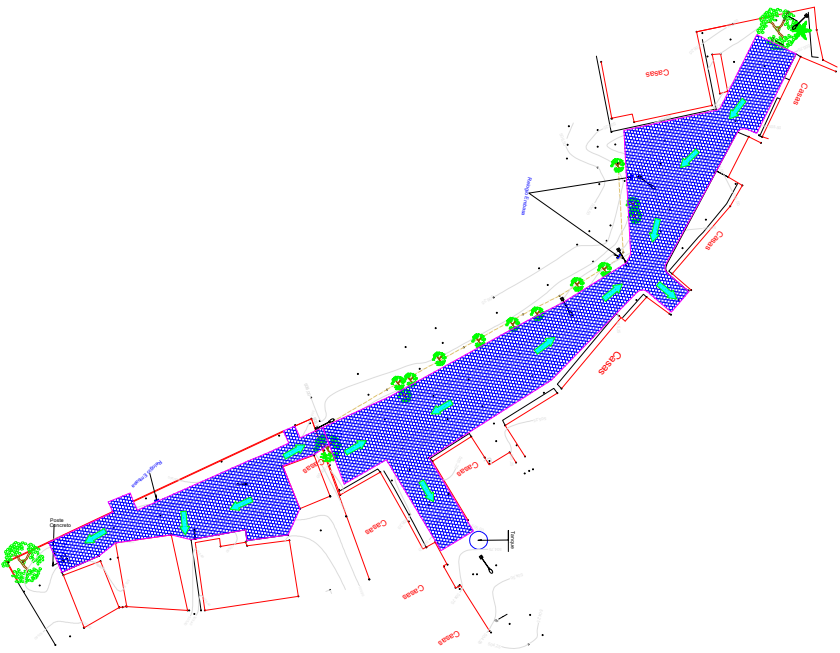

DRENAGEM

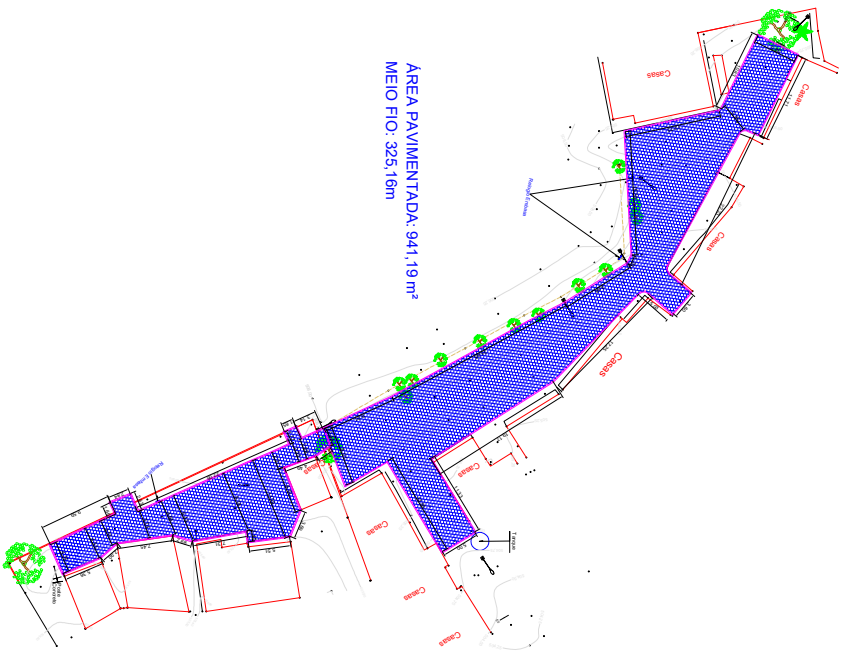

PAVIMENTAÇÃO

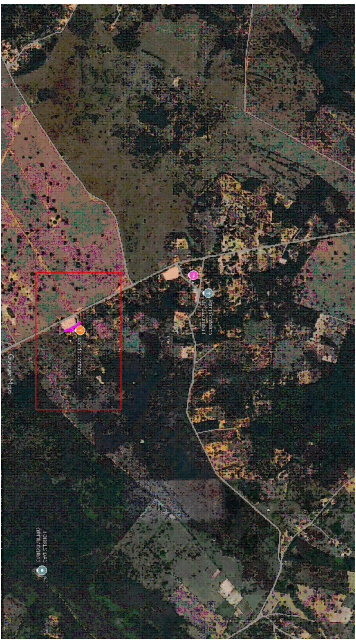

PLANTA DE SITUAÇÃO SEM ESCALA






PLANTA DE LOCALIZAÇÃO SEM ESCALA

SECRETARIA DE INFRAESTRUTURA
E MEIO AMBIENTE


SENHOR DO BONFIM
O NOVO FUTURO

LOCAL: RUA CAZUMBA 02 POVOADO DE CAZUMBA 02 - SENHOR DO BONFIM - BA	
SECRETARIA: SECRETARIA DE INFRAESTRUTURA E MEIO AMBIENTE	
PROJETO: PROJETO DE PAVIMENTAÇÃO LEVANTAMENTO TOPOGRÁFICO, PAVIMENTAÇÃO, DRENAGEM PLANTAS DE LOCALIZAÇÃO E SITUAÇÃO	ESCALA: 1:600
PROP: PREFEITURA MUNICIPAL DE SENHOR DO BONFIM	ÁREA CONSTRUIDA: -
DESENHO/CAD: RODRIGO CID F. DE S. PASSOS	ÁREA DO TERRENO: -
RESPONSÁVEL TÉCNICO	DATA PROJ: JUN/2026
	FRANCHA: TÉCNICA
	FOLHA: PAV - 01/02
RODRIGO CID F. DE S. PASSOS ENGENHEIRO CIVIL - CREA - BA: 81.179/D MATRÍCULA: 4819	


varável por rua

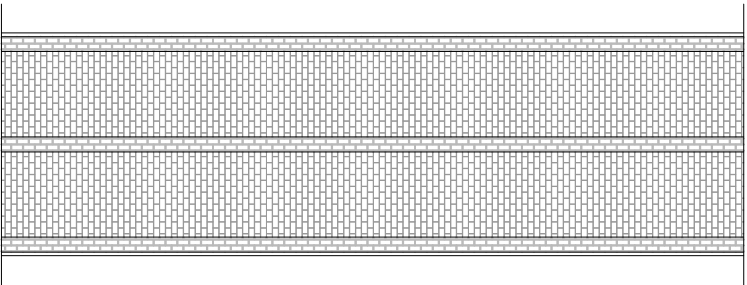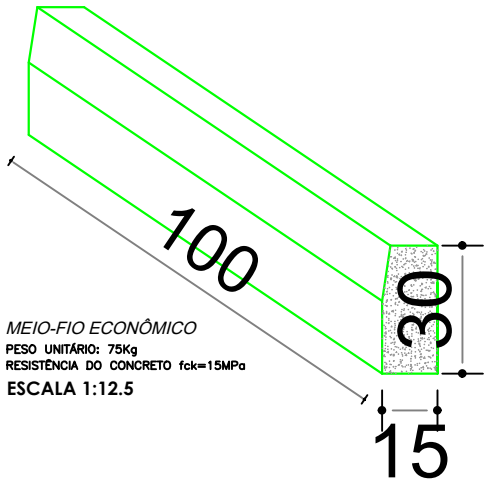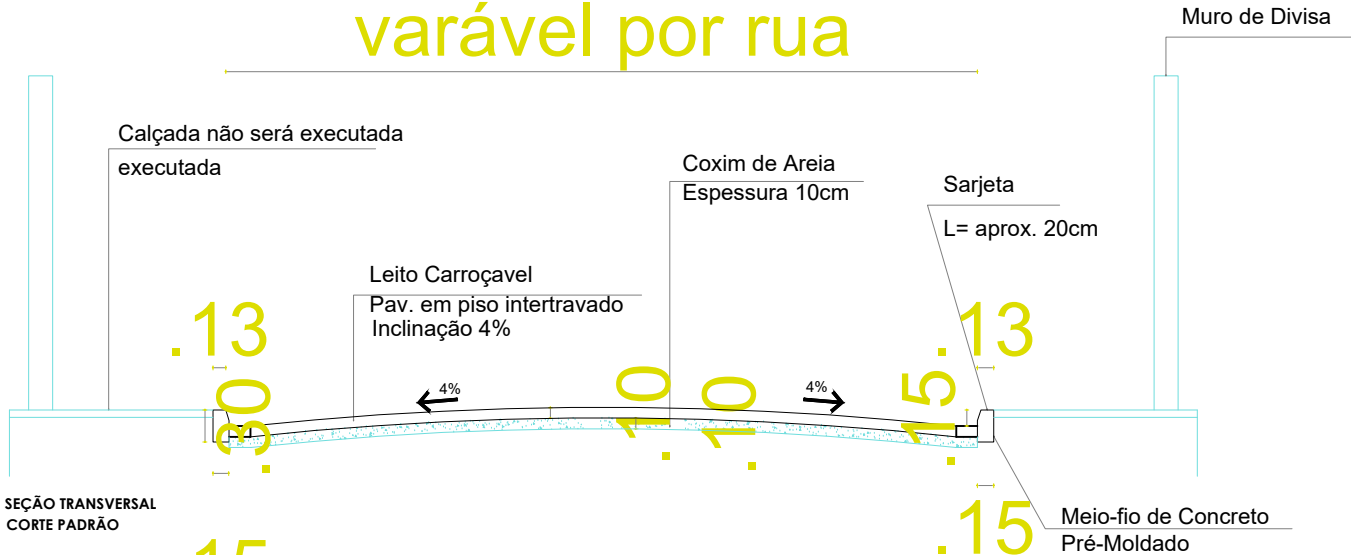

DETALHE 01 - SEM ESCALA
ASSENTAMENTO DE PISO INTERTRAVADO

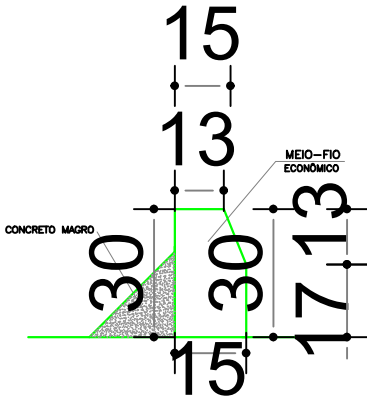

DETALHE DE ASSENTAMENTO
MEIO-FIO ECONÔMICO
ESCALA 1:50

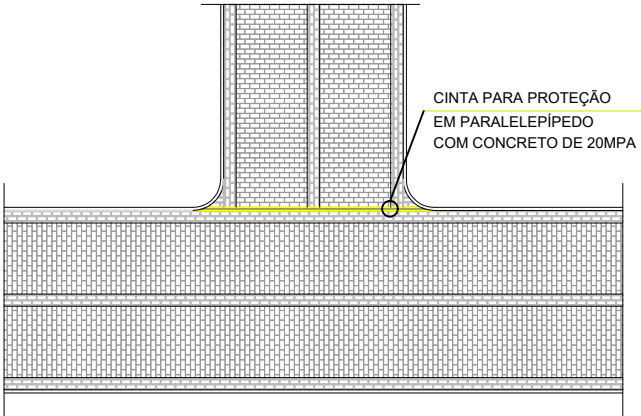


DETALHE 02 - SEM ESCALA
ASSENTAMENTO NOS ENTRONCAMENTOS


SECRETARIA DE INFRAESTRUTURA E MEIO AMBIENTE SECRETARIA DE INFRAESTRUTURA E MEIO AMBIENTE SENHOR DO BONFIM O NOVO FUTURO	
LOCAL: RUA CAZUMBA 02 POVOADO DE CAZUMBA 02 - SENHOR DO BONFIM - BA	
SECRETARIA: SECRETARIA DE INFRAESTRUTURA E MEIO AMBIENTE	
PROJETO: PROJETO DE PAVIMENTAÇÃO DETALHAMENTOS DA PAVIMENTAÇÃO	ESCALA: 1:600
PROP: PREFEITURA MUNICIPAL DE SENHOR DO BONFIM	ÁREA CONSTRUIDA: -
DESENHO/ CAD: RODRIGO CID F. DE S. PASSOS	ÁREA DO TERRENO: -
RESPONSÁVEL TÉCNICO: RODRIGO CID F. DE S. PASSOS ENGENHEIRO CIVIL - CREA -BA: 81.179/D MATRÍCULA: 4819	DATA PROJ.: NOV/2025
	PRANCHA: TÉCNICA
	FOLHA: PAV - 02/02




Planta de localização
Sem escala

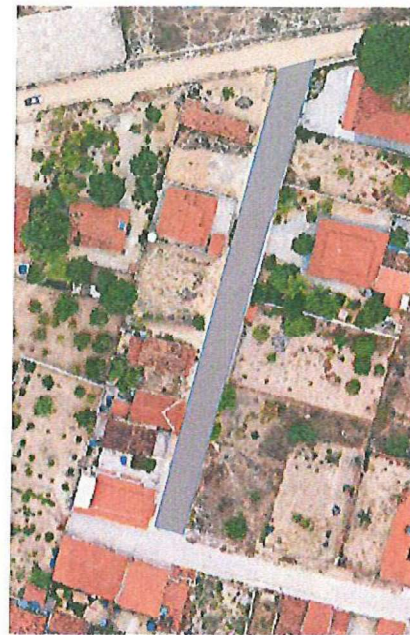

Planta de situação
Sem escala

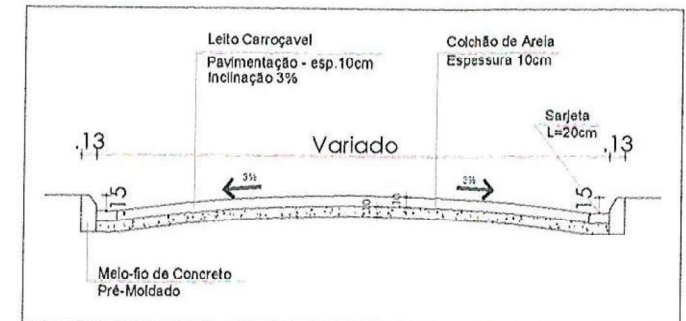

Seção transversal
Sem escala

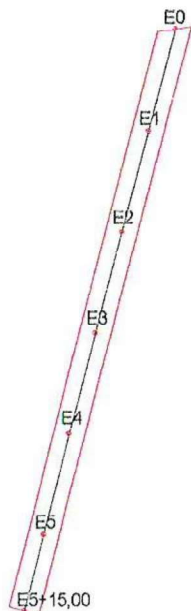


Planta de estaqueamento
Sem escala

QUADRO DE ÁREAS				
LOGRADOURO	COMP. (m)	LARG. (m)	ÁREA (m²)	MEIO-FIO (m)
RUA TAMBURI - CARRAPICHEL	115,00	6,00	690,00	242,00

Rodrigo CID F. de S. Passos
Engenheiro Civil
Mat. Nº 4819
CREA - BA / 81.179/D

PERFIL LONGITUDINAL RUA DO TUBO - CARRAPICHEL

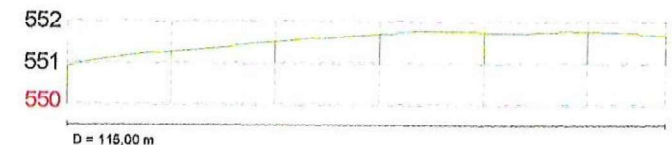


550,94	551,28	551,49	551,72	551,76	551,76	551,69
E0	E1	E2	E3	E4	E5	E5+15,00
						ESTACAS 20,0m
						TERRENO



PREFEITURA MUNICIPAL DE SENHOR DO BONFIM SECRETARIA MUNICIPAL DE INFRAESTRUTURA E MEIO AMBIENTE

PROJETO: PROJETO DE PAVIMENTAÇÃO EM INTERTRAVADO SEXTAVADO, PLANTA DE LOCALIZAÇÃO E DETALHAMENTO DA PAVIMENTAÇÃO

LOCAL: RUA TAMBURI - CARRAPICHEL	PRANCHA:
PROPRIETÁRIO: PREFEITURA DE SENHOR DO BONFIM-BA	01 /
DESENHISTA: LÉA CAROLINNE L. DE C. MALTA	01
RESP. TÉCNICO: RODRIGO CID F. DE S. PASSOS - CREA/BA nº 81.179/D	
REVISÃO: Rev_00	ESCALA: Variada
DATA: 18 / 11 / 2025	


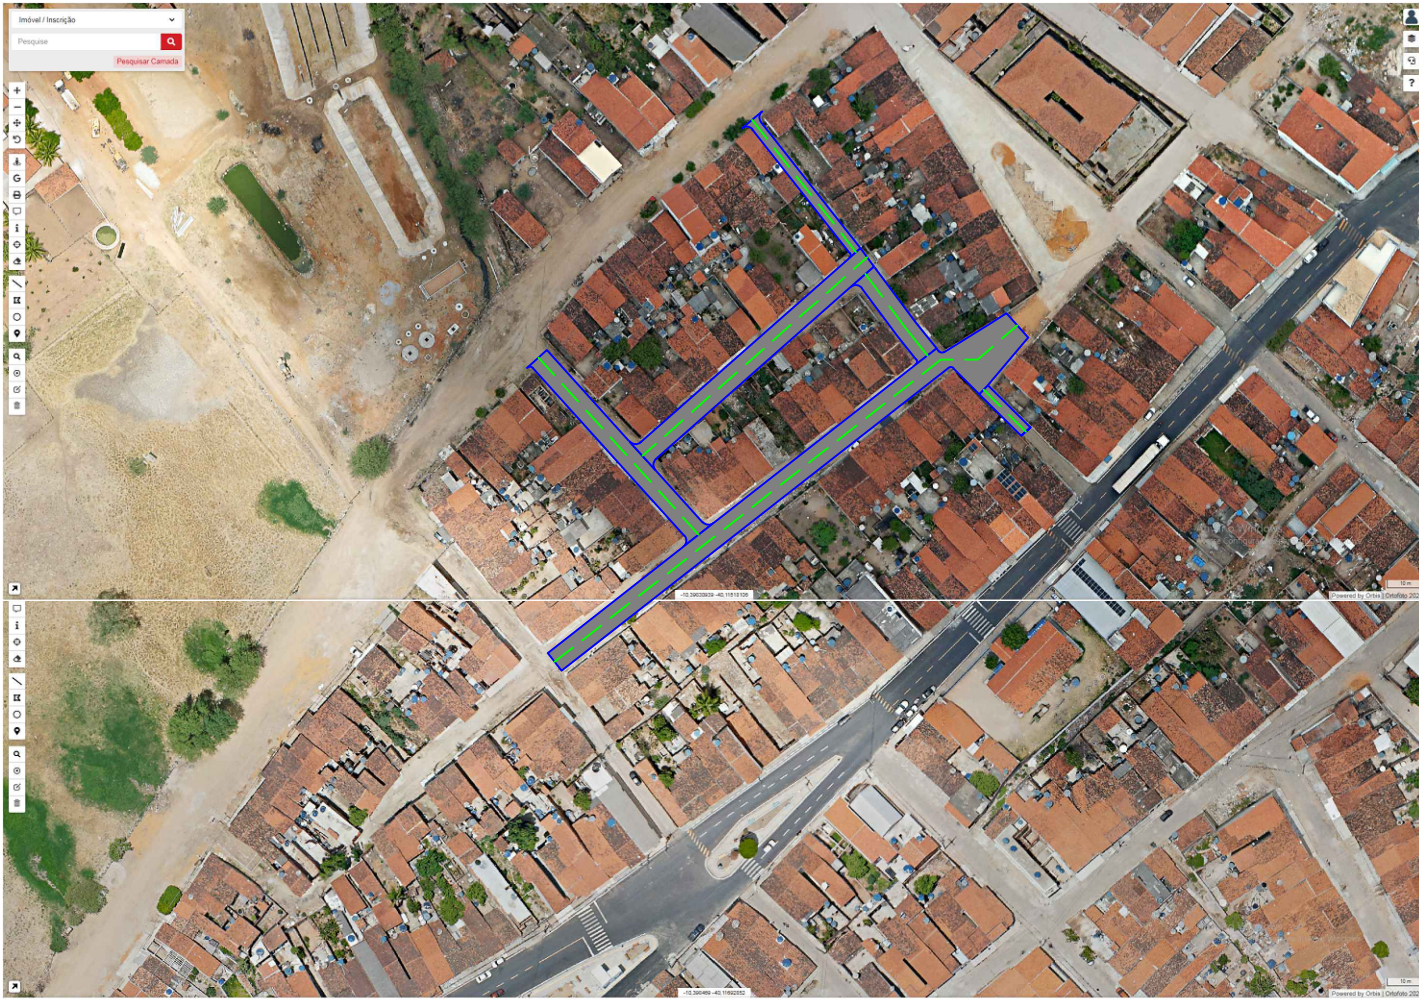


Planta de localização
Sem escala

QUADRO DE RUAS				
LOGRADOURO	COMP. (m)	LARG. (m)	ÁREA (m2)	Meio-fio (m)
RUA GEN. EUGÊNIO (Trecho 01)	153,33	6,00	1.018,91	328,00
TRAVESSA DA LAGOA	63,17	6,00	380,97	146,00
RUA MOISÉS SEVERO	79,31	6,00	477,59	177,00
TRAVESSA GEN. EUGÊNIO (Trecho 01)	44,48	3,00	135,35	103,00
TRAVESSA GEN. EUGÊNIO (Trecho 02)	27,13	4,00	164,01	71,00
TRAVESSA GEN. EUGÊNIO (Trecho 03)	15,75	3,00	51,74	41,00
TOTAL:	383,17	-	2.228,57	866,00


Rodrigo Cid Felix de S. Passos
Engenheiro Civil
Mat. N° 4819
CREA - BA 81.179/D

Estaqueamento
Sem escala

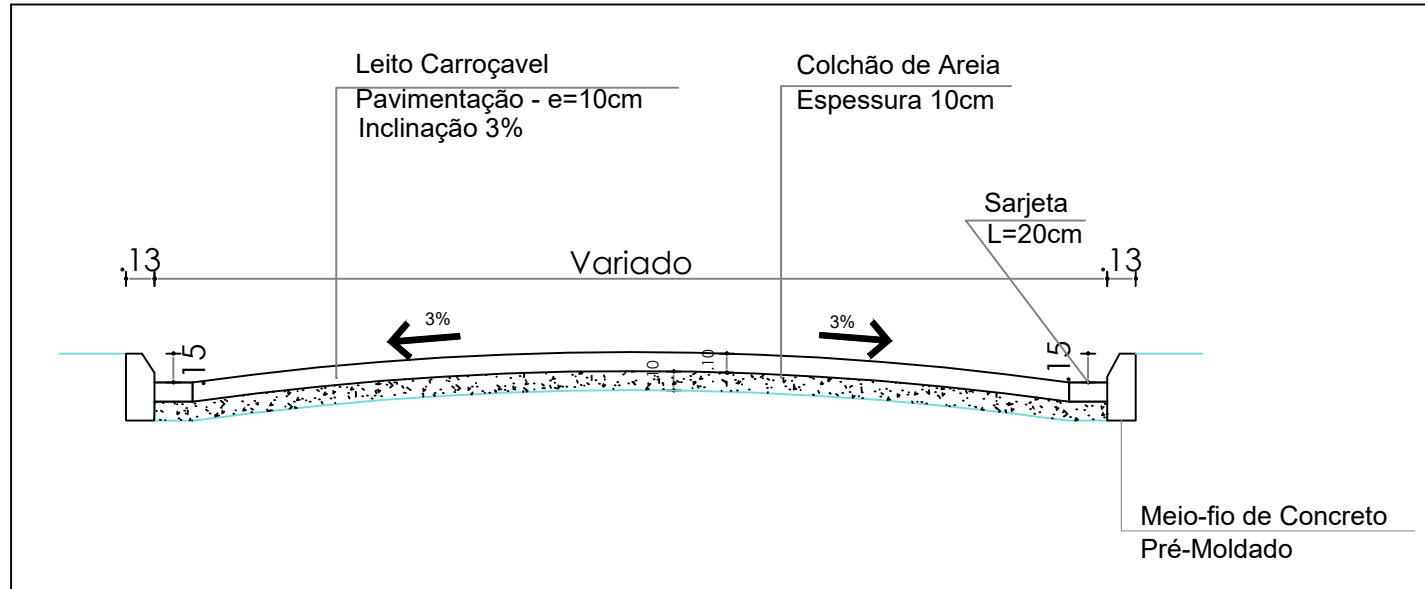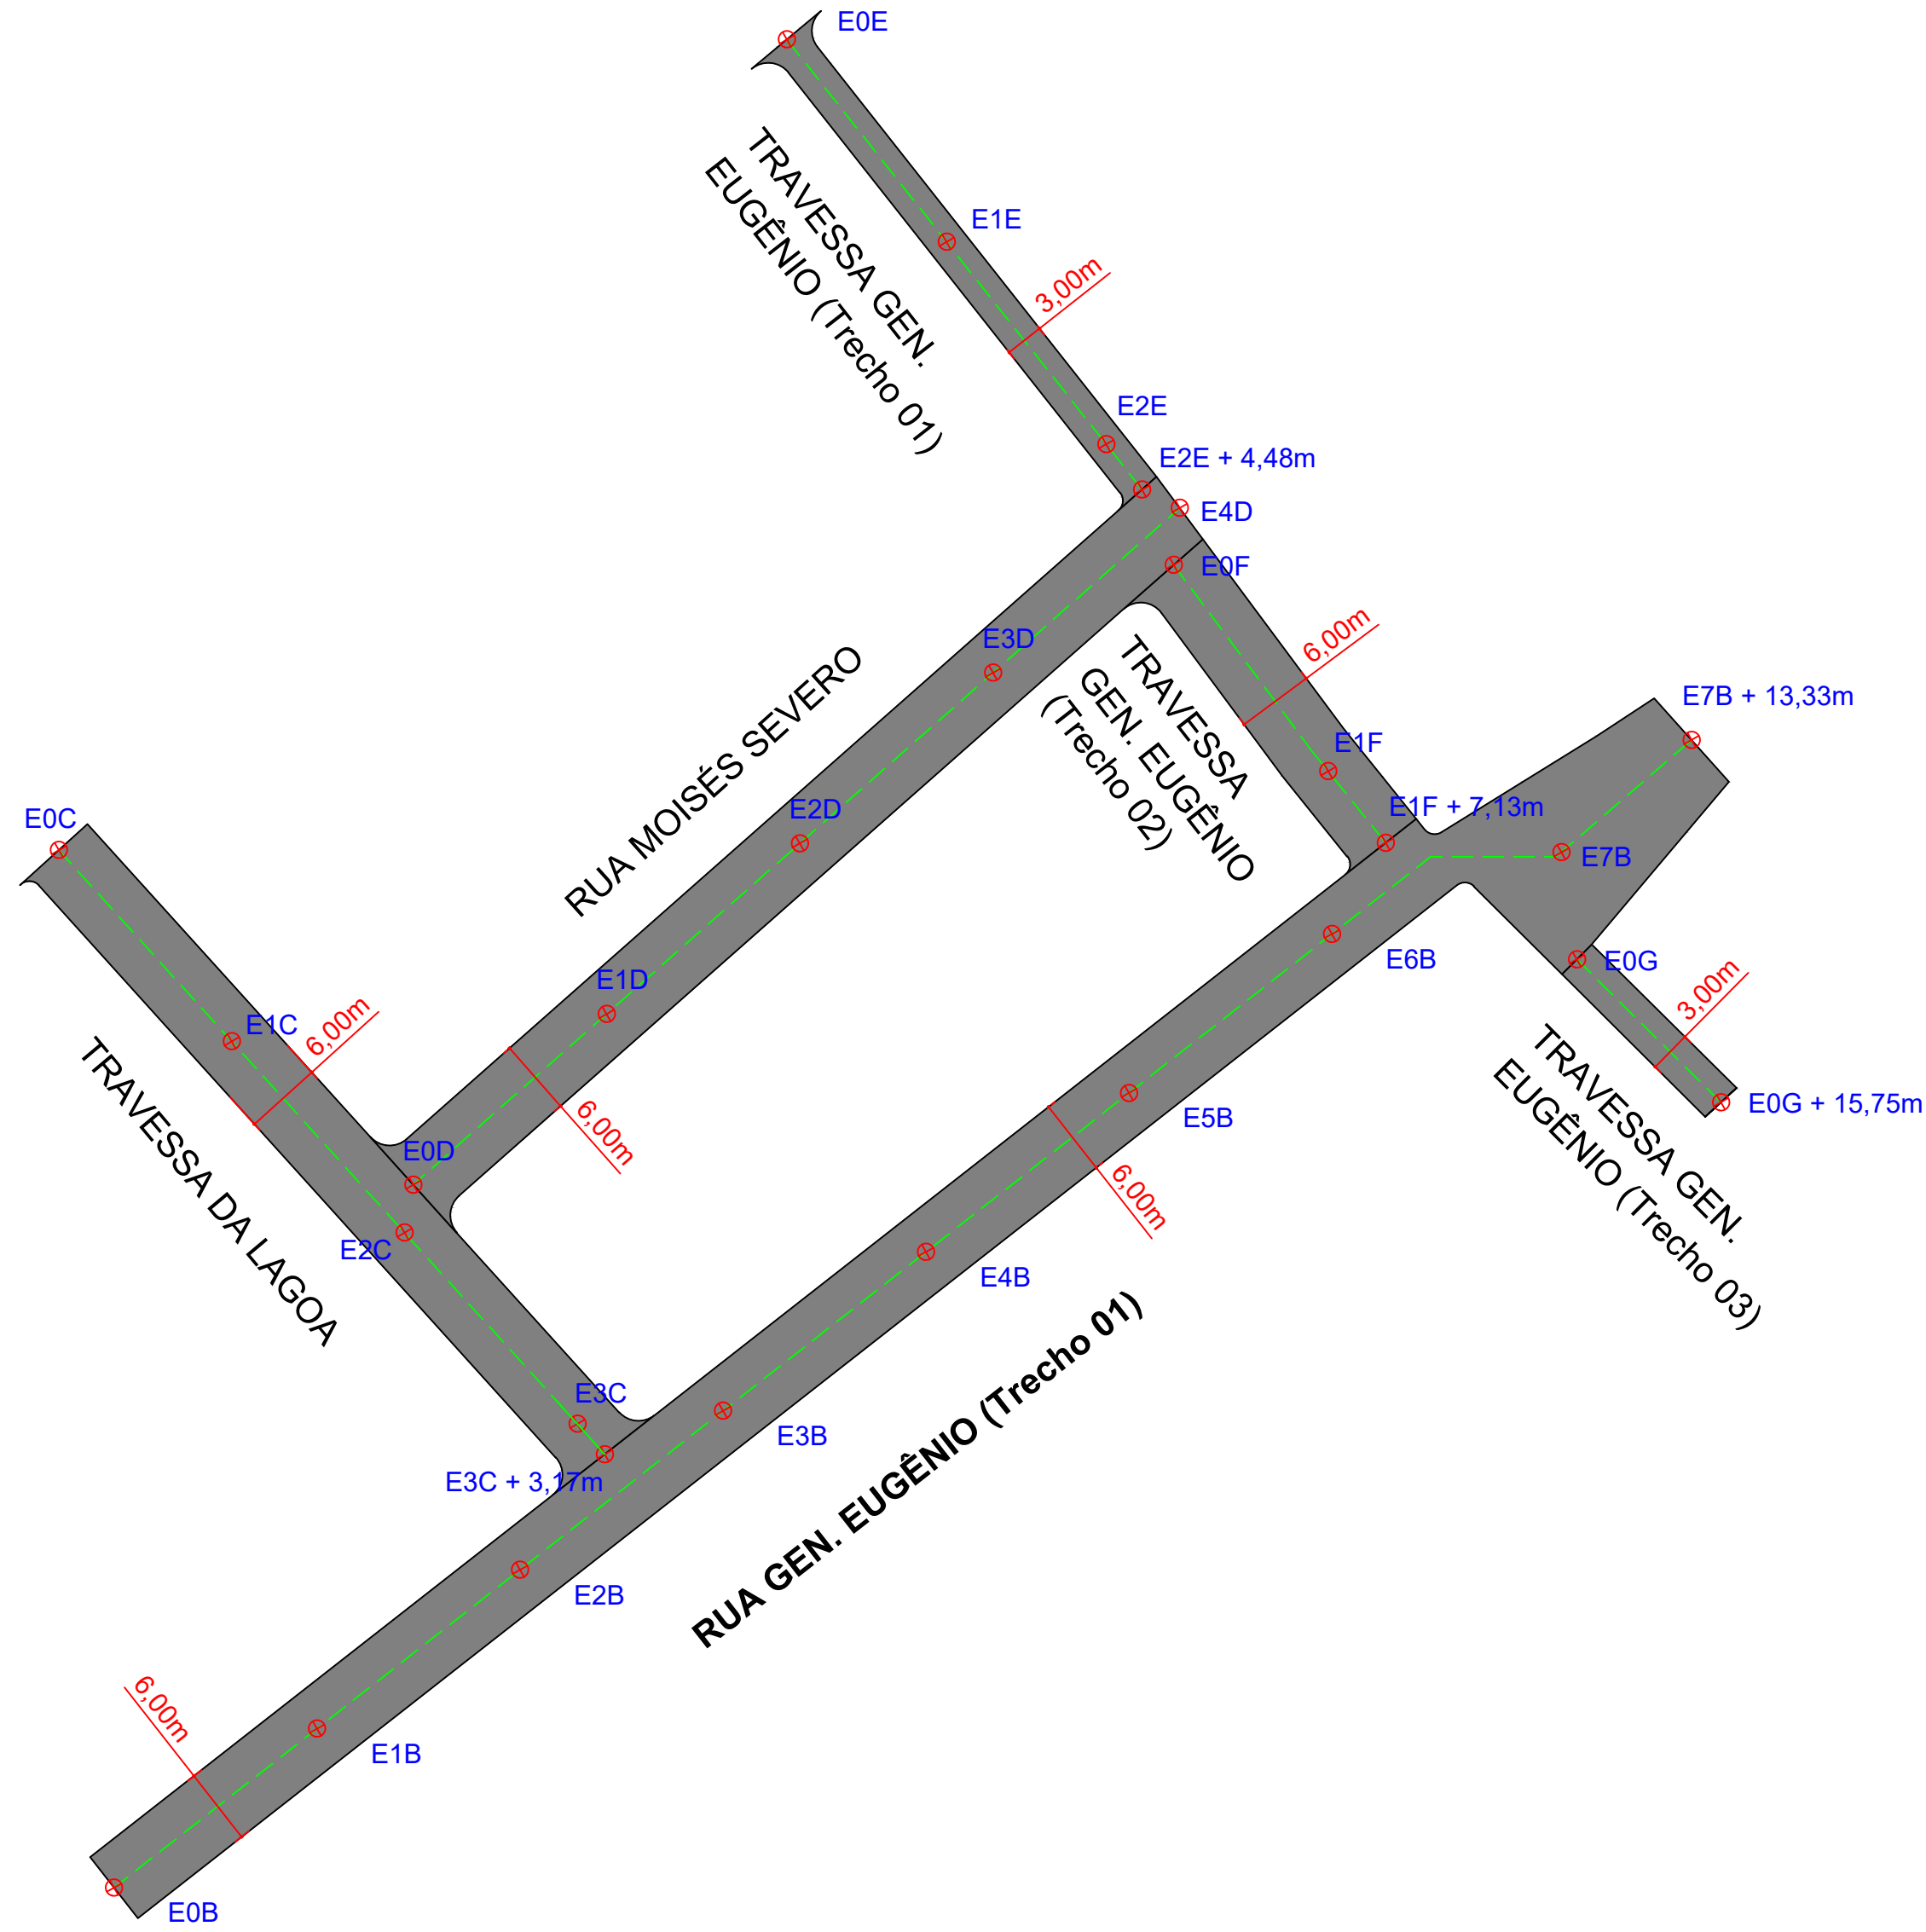


Seção transversal
Sem escala


PERFIL LONGITUDINAL - RUA GENERAL EUGÊNIO (Trecho 01)

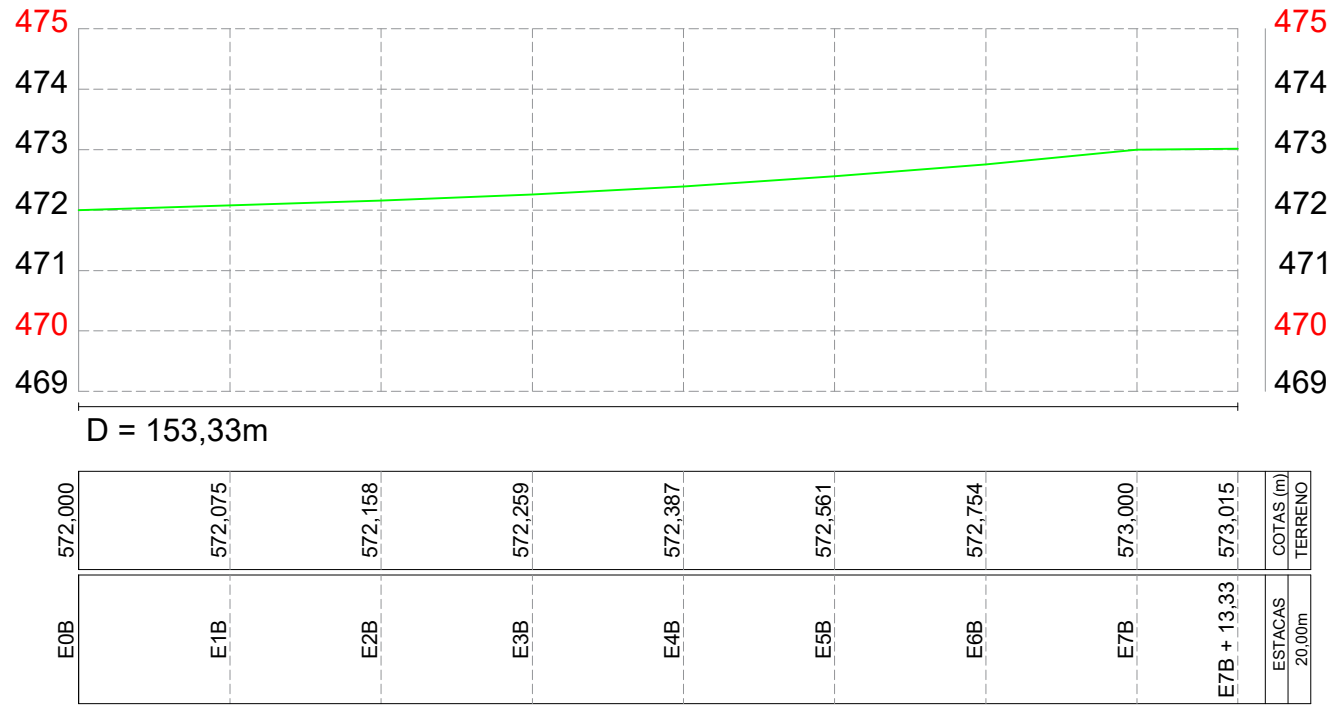


PERFIL LONGITUDINAL -
TRAVESSA GENERAL EUGÊNIO
(Trecho 01)

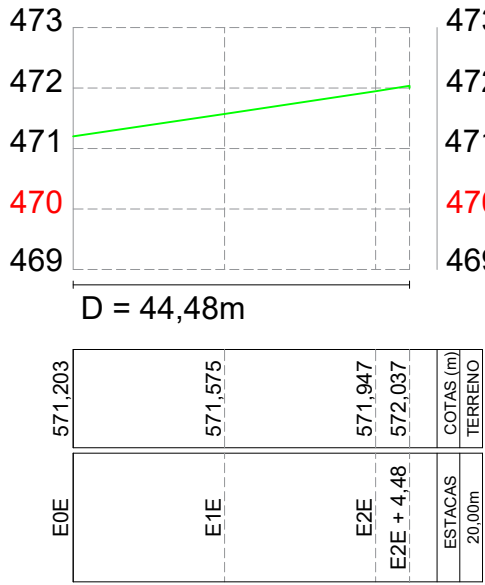


PERFIL LONGITUDINAL - TRAVESSA DA LAGOA

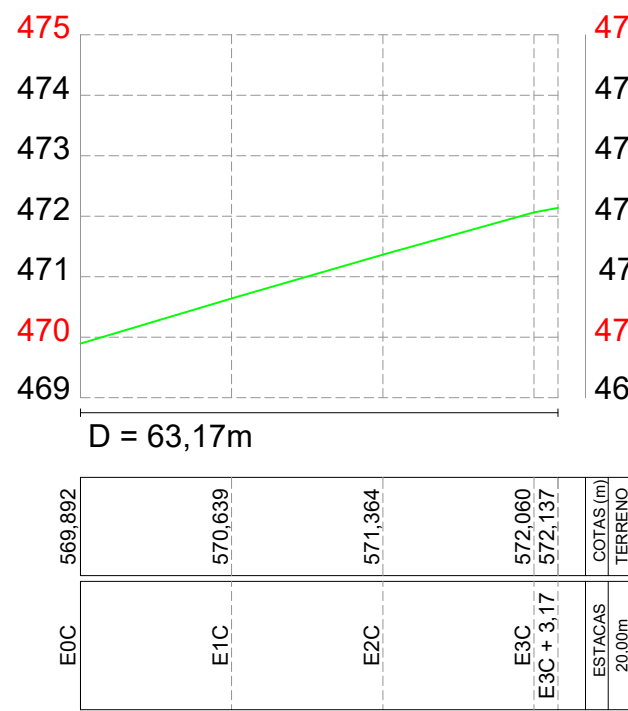


PERFIL LONGITUDINAL -
TRAVESSA GENERAL
EUGÊNIO (Trecho 02)

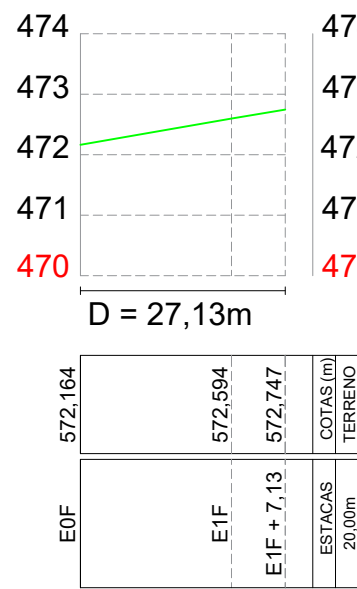

PERFIL LONGITUDINAL - RUA MOISÉS SEVERO

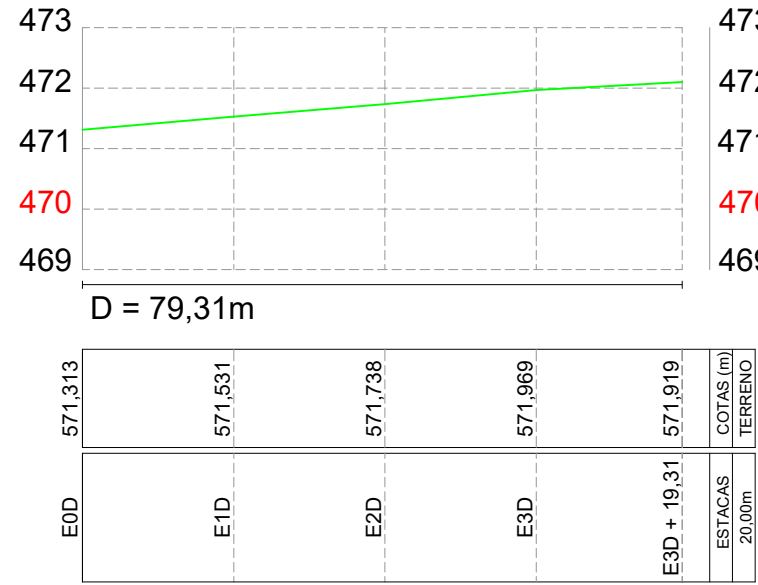

PERFIL LONGITUDINAL -
TRAVESSA GENERAL EUGÊNIO
(Trecho 03)

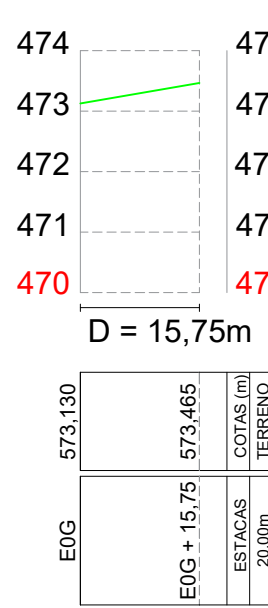

PREFEITURA MUNICIPAL DE SENHOR DO BONFIM
SECRETARIA MUNICIPAL DE INFRAESTRUTURA
E MEIO AMBIENTE

PROJETO: PROJETO DE PAVIMENTAÇÃO EM BLOCO SEXTAVADO, PLANTA DE LOCALIZAÇÃO E DETALHAMENTO DA PAVIMENTAÇÃO

LOCAL: RUA GEN. EUGÊNIO (TRECHO 01), TRAVESSA DA LAGOA, RUA MOISÉS SEVERO, TRAVESSA GEN. EUGÊNIO (TRECHO 01, 02 E 03).

PROPRIETÁRIO: PREFEITURA DE SENHOR DO BONFIM-BA

DESENHISTA: RODRIGO CID F. DE S. PASSOS - CREA/BA nº 81.179/D

RESP. TÉCNICO: RODRIGO CID F. DE S. PASSOS - CREA/BA nº 81.179/D

REVISÃO:

Rev_00

ESCALA:

Variada

DATA:

20 / 10 / 2025

PRANCHA:

01

/ 01



Anotação de Responsabilidade Técnica - ART
Lei nº 6.496, de 7 de dezembro de 1977

CREA-BA

ART OBRA / SERVIÇO
Nº BA20261413894

Conselho Regional de Engenharia e Agronomia da Bahia

INICIAL

1. Responsável Técnico

RODRIGO CID FÉLIX DE SOUZA PASSOS

Título profissional: **ENGENHEIRO CIVIL**

RNP: 0511421443

Registro: 81179/D BA

2. Dados do Contrato

Contratante: **Prefeitura Municipal de Senhor do Bonfim**

PRAÇA JURACY MAGALHÃES

Complemento:

Cidade: **SENHOR DO BONFIM**

Bairro: **CENTRO**

UF: **BA**

CPF/CNPJ: 13.988.308/0001-39

Nº: 126

CEP: 48970000

ART Vinculada: **BA20190208503**

Contrato: **Não especificado**

Celebrado em:

Valor: **R\$ 0,00**

Tipo de contratante: **Pessoa Jurídica de Direito Público**

Ação Institucional: **NENHUMA - NAO OPTANTE**

3. Dados da Obra/Serviço

RUA JURACY MAGALHÃES

Nº: s/n

Complemento: **DIVERSAS RUAS (UMBURANA / CARRAPICHEL / IGARA / CAZUMBA)**

Bairro: **DISTRITOS E POVOADOS**

Cidade: **SENHOR DO BONFIM**

UF: **BA**

CEP: 48970000

Data de Início: **07/01/2026**

Previsão de término: **30/04/2026**

Coordenadas Geográficas: **-10.462120, -40.192222**

Finalidade: **Infraestrutura**

Código: **Não Especificado**

Proprietário: **Prefeitura Municipal de Senhor do Bonfim**

CPF/CNPJ: 13.988.308/0001-39

4. Atividade Técnica

14 - Elaboração

Quantidade

Unidade

80 - Projeto > TRANSPORTES > INFRAESTRUTURA URBANA > DE PAVIMENTAÇÃO > #TOS_4.2.1.6 - EM PISO INTERTRAVADO (PAVER)

4.289,14

m2

Após a conclusão das atividades técnicas o profissional deve proceder a baixa desta ART

5. Observações

Projetos referente à pavimentação em bloco intertravado em vias de acesso às estradas vicinais no interior do município de Senhor do Bonfim-BA.

6. Declarações

7. Entidade de Classe

SENGE - SINDICATO DOS ENGENHEIROS DA BAHIA

8. Assinaturas

Declaro serem verdadeiras as informações acima

RODRIGO CID FÉLIX DE SOUZA PASSOS - CPF: 017.228.695-14

Local

data

Prefeitura Municipal de Senhor do Bonfim - CNPJ: 13.988.308/0001-39

9. Informações

A autenticação desta ART pode ser verificada em <https://crea-ba.sitac.com.br/publico/>

10. Valor

Valor da ART: **R\$ 108,39**

Registrada em: **23/03/2026**

Valor pago: **R\$ 108,39**

Nosso Número: **61873991**

A autenticidade desta ART pode ser verificada em: <http://crea-ba.sitac.com.br/publico/>, com a chave: Zd0zD
 Impresso em: 24/03/2026 às 15:55:55 por: , ip: 168.90.145.113

www.crea-ba.org.br
 Tel: (71) 3453-8990

creaba@creaba.org.br
 Fax: (71) 3453-8989



CREA-BA
 Conselho Regional de Engenharia
 e Agronomia da Bahia

