



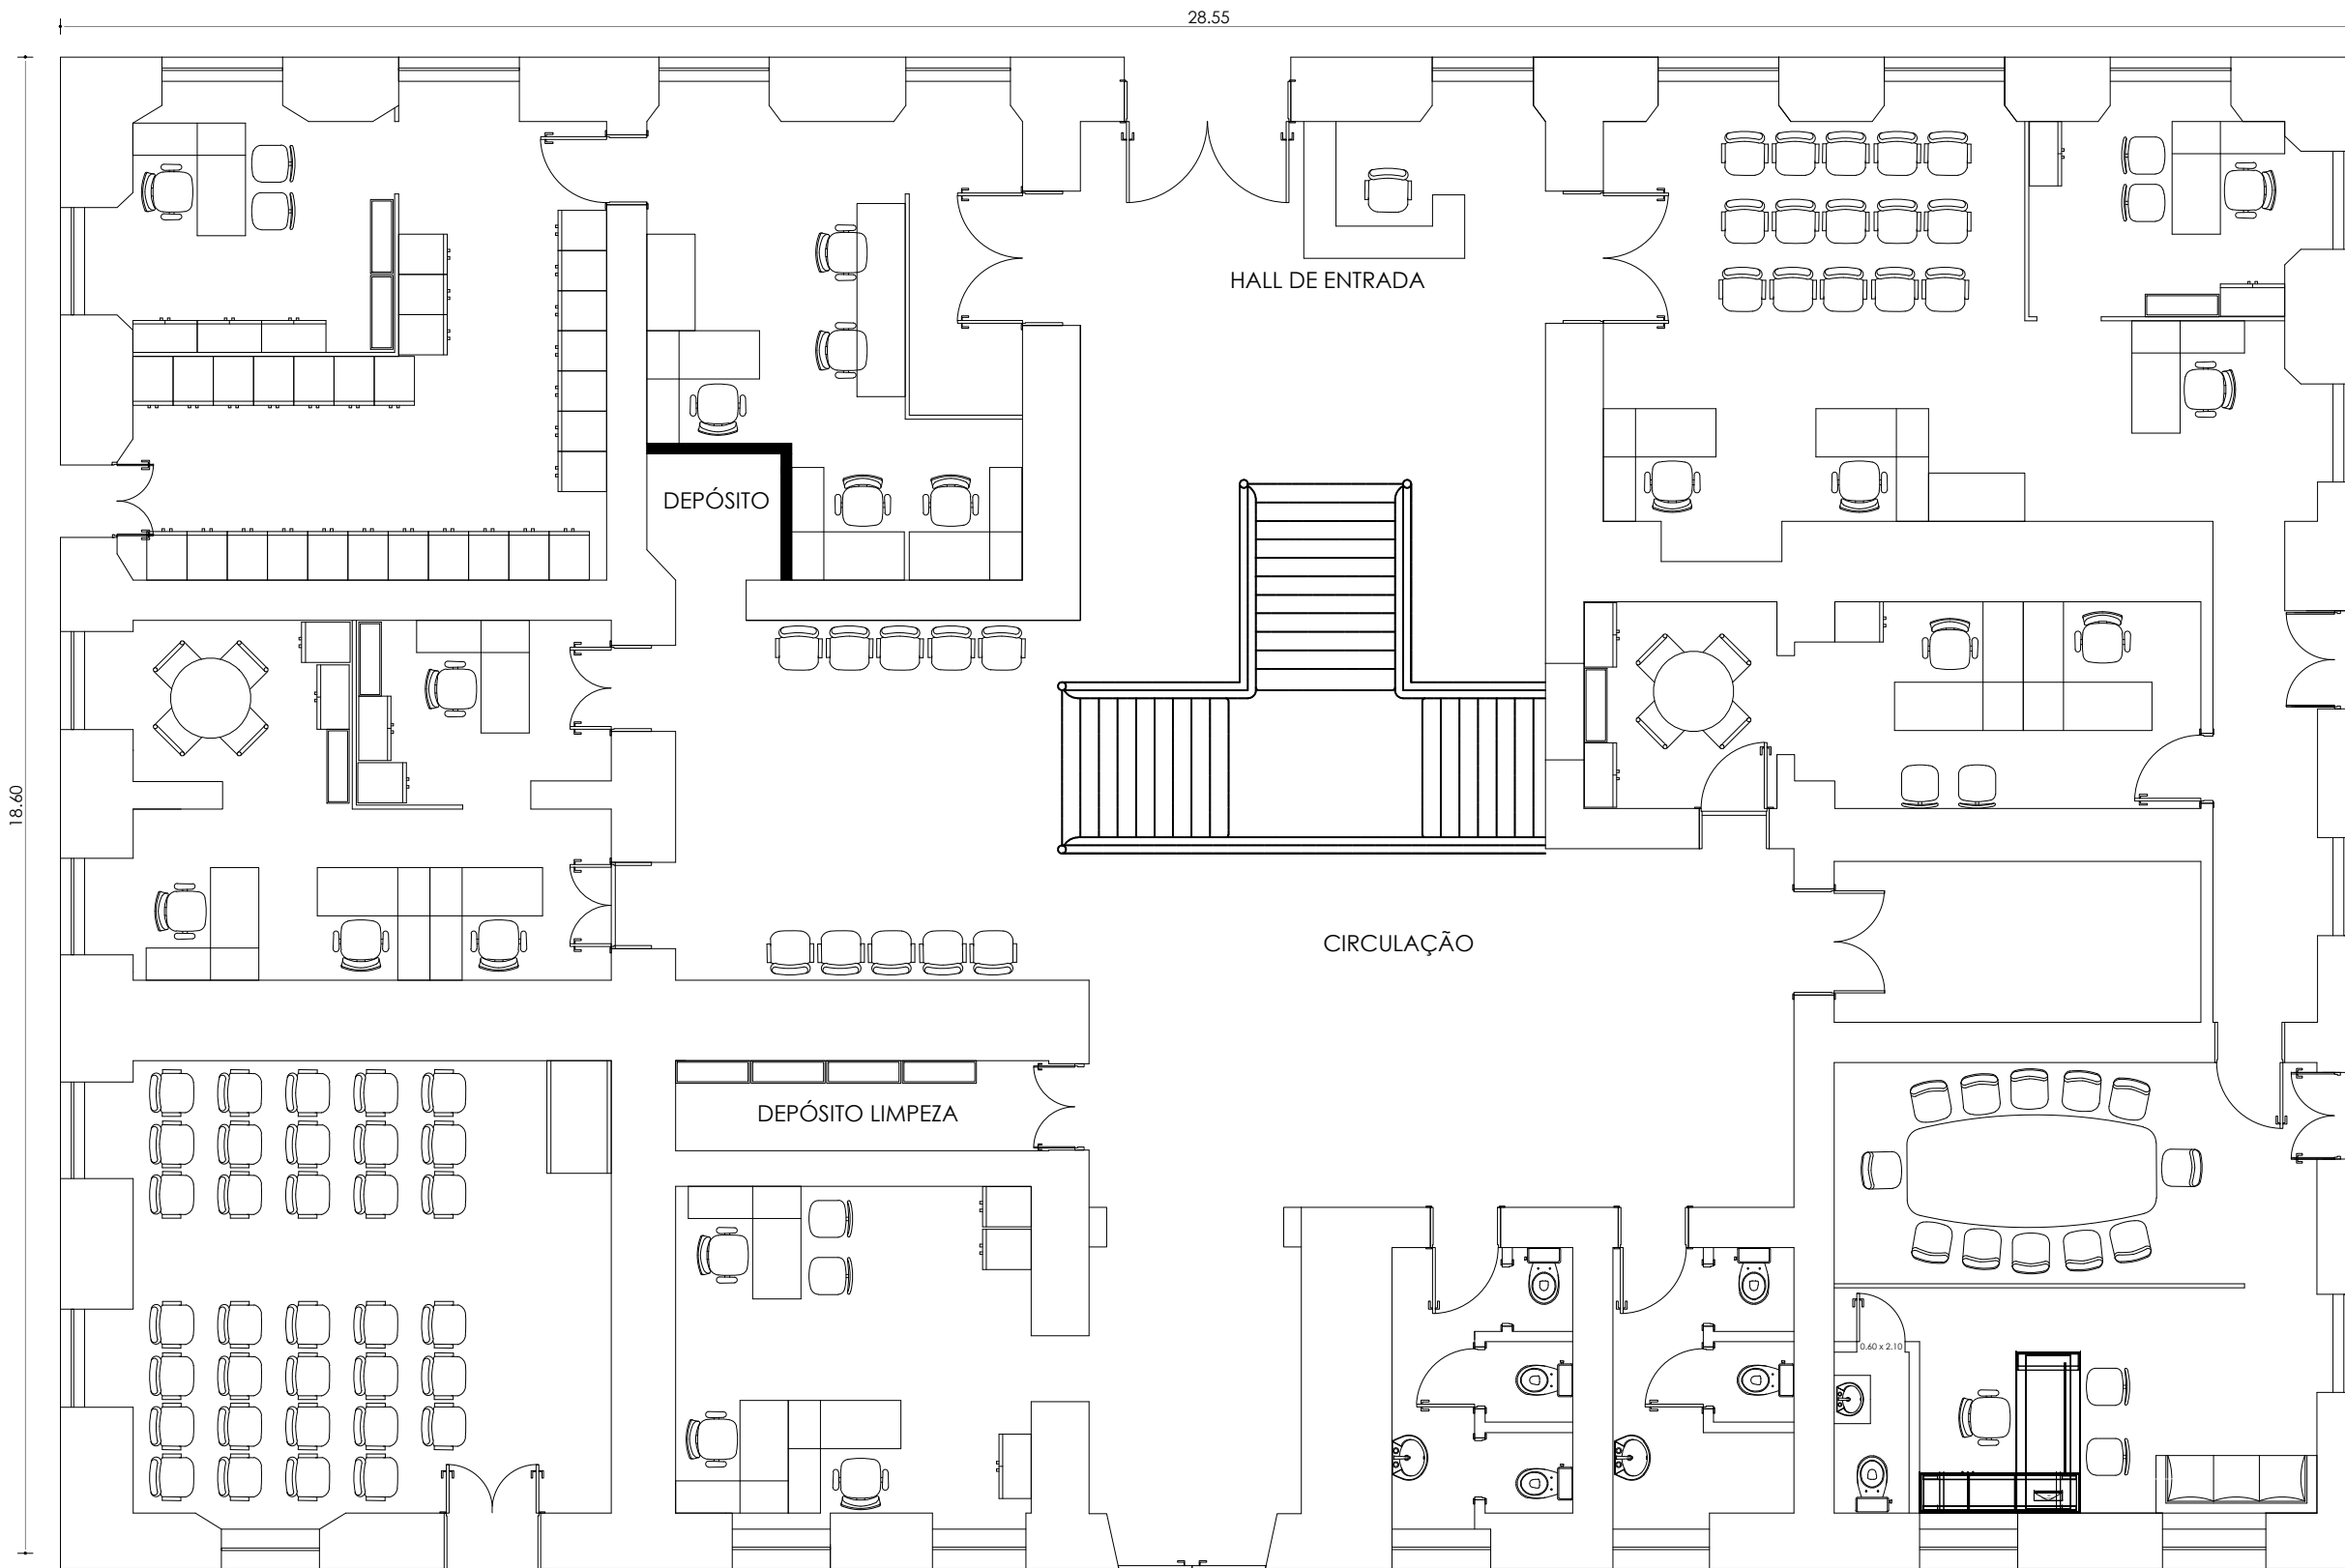

PLANTA DE LAYOUT - PAVIMENTO TÉRREO
ESCALA: 1:100

		SECRETARIA DE INFRA ESTRUTURA E MEIO AMBIENTE		PRONCA ARQUITETURA MAGALHÃES, 126 CENTRO CNP. AERONÁUTICA - 44020-000 - SENHOR DO BONFIM - BA TELEFONE: (71) 32410012 / 32410013	
PAÇO MUNICIPAL DE SENHOR DO BONFIM					
PLANTA DE LAYOUT - TÉRREO					
PROJETO PLANTA DE LAYOUT - PAÇO MUNICIPAL DE SENHOR DO BONFIM - BA				PRANCHIA ARQUITETURA 01/02	
ENDEREÇO: PRAÇA JURACY MAGALHÃES, 126, CENTRO, SENHOR DO BONFIM - BA				DATA: MARÇO 2025	
DESENHO: CAROLINNE MALTA - CAU/BA A247323-2				ESCALA: 1/100	
RESPONSÁVEL TÉCNICA:					
CAROLINNE MALTA ARQUITETA E URBANISTA - CAU/BA A247323-2					

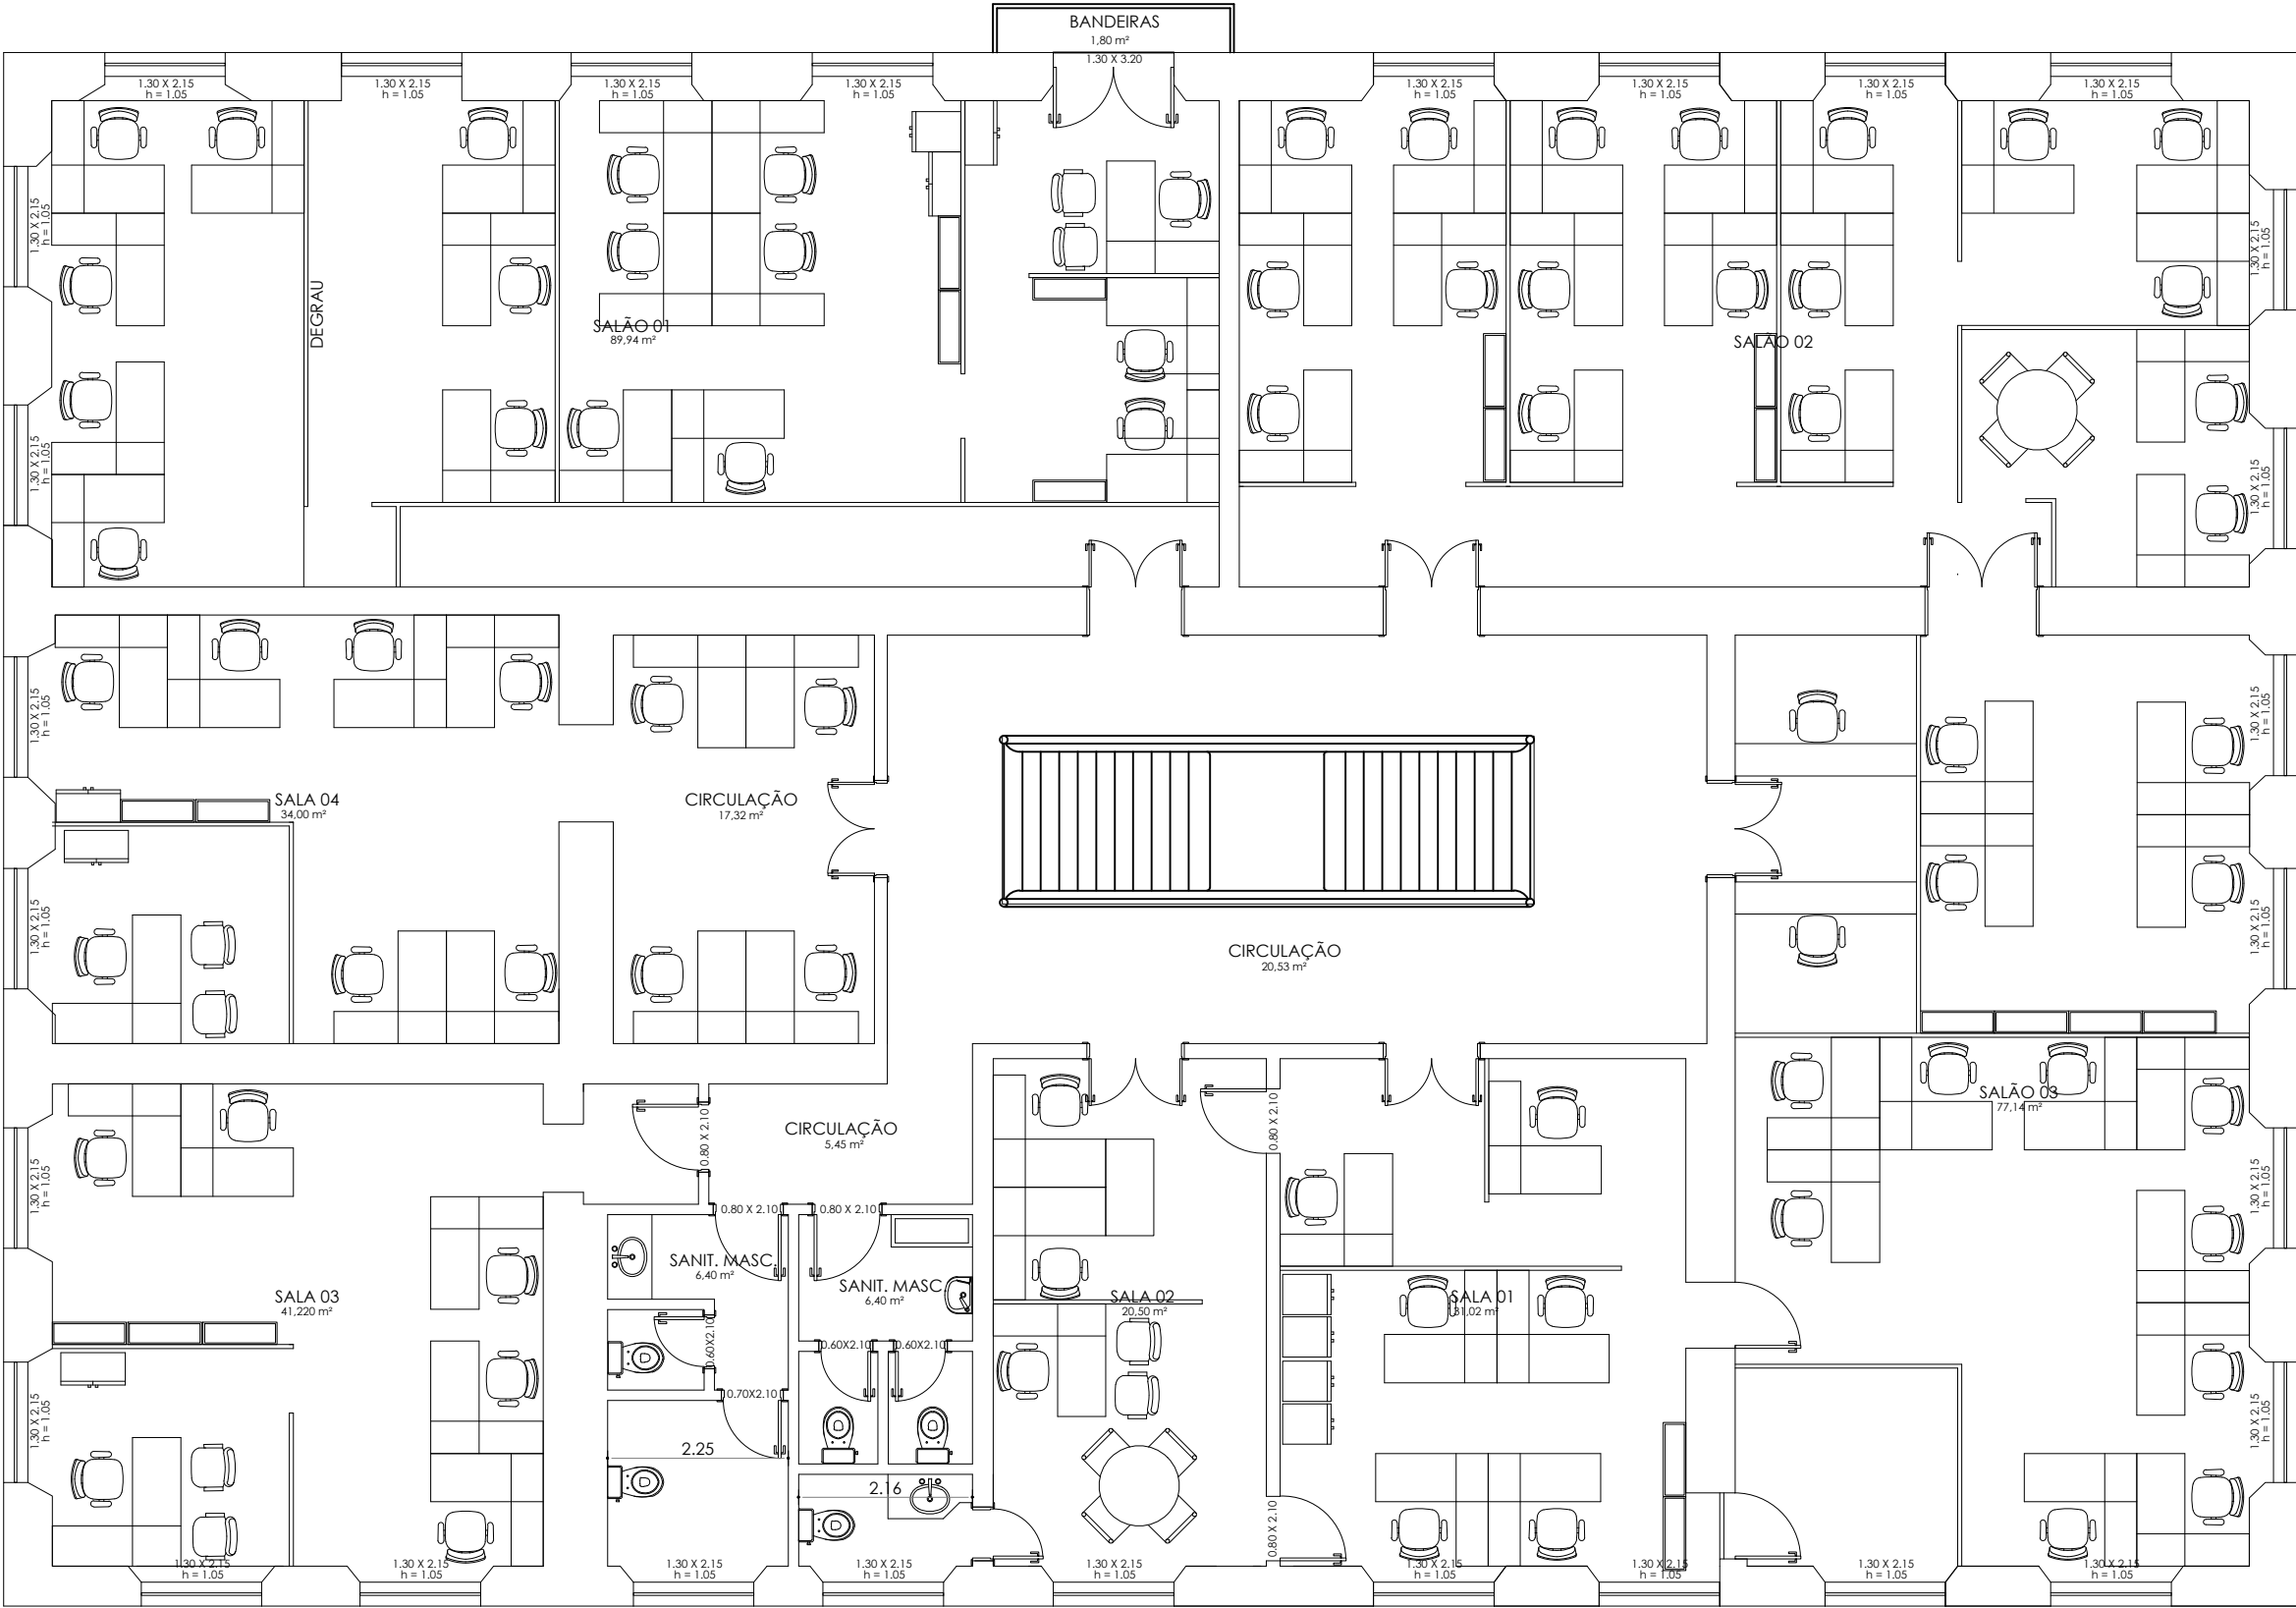

PLANTA DE LAYOUT - 1º PAVIMENTO
ESCALA: 1:100

**SENHOR DO BONFIM**

SECRETARIA DE INFRA ESTRUTURA E MEIO AMBIENTE

PRONCA ARQUIT MAGALHÃES, 126 CENTRO
CNP. AERONÁUTICA - 44020-000 - JUAZEIRO DO NORTE - BA
TELEFONE: (71) 3611-0123 / 3611-0125

PAÇO MUNICIPAL DE SENHOR DO BONFIM

PLANTA DE LAYOUT - 1º PAVIMENTO

PROJETO
PLANTA DE LAYOUT - PAÇO MUNICIPAL DE SENHOR DO BONFIM - BA

ENDEREÇO:
PRAÇA JURACY MAGALHÃES, 126, CENTRO , SENHOR DO BONFIM - BA

DESENHO:
CAROLINNE MALTA - CAU/BA A247323-2

RESPONSÁVEL TÉCNICA:

PRANCHIA
ARQUITETURA
02/02

DATA:
MARÇO 2025

ÁREA TERRENO

ESCALA:
1/100

CAROLINNE MALTA
ARQUITETA E URBANISTA - CAU/BA A247323-2