

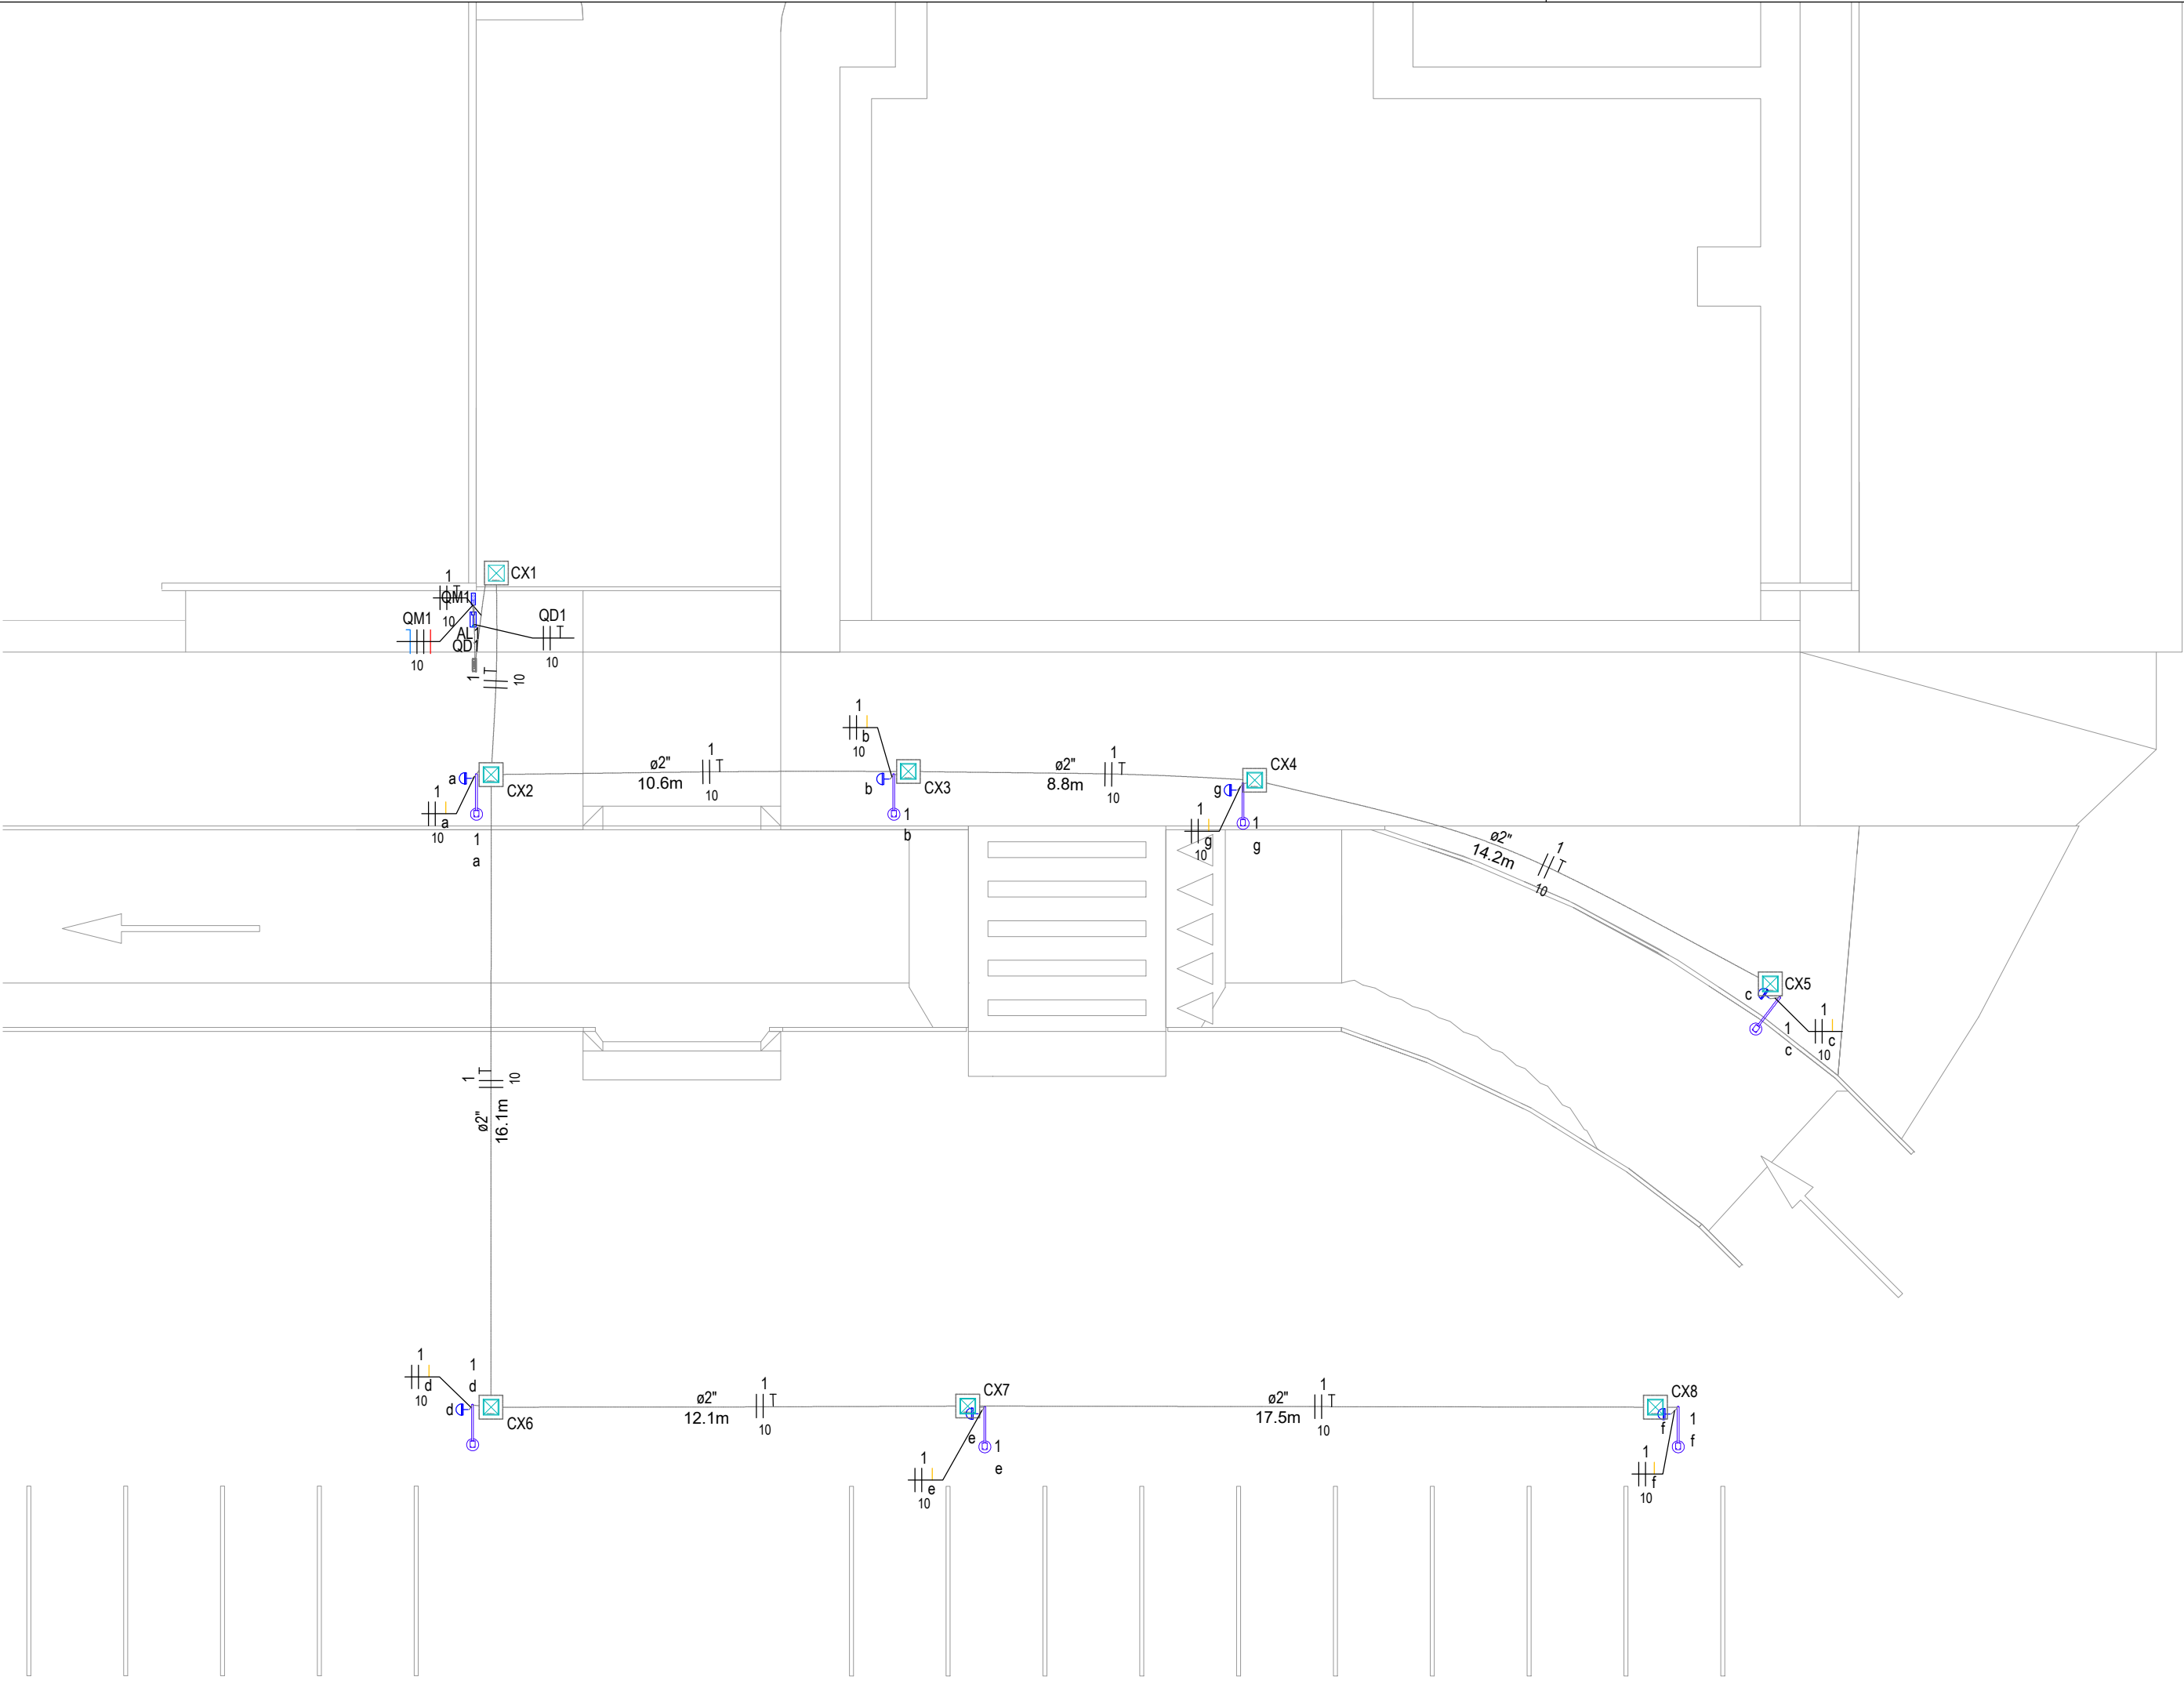


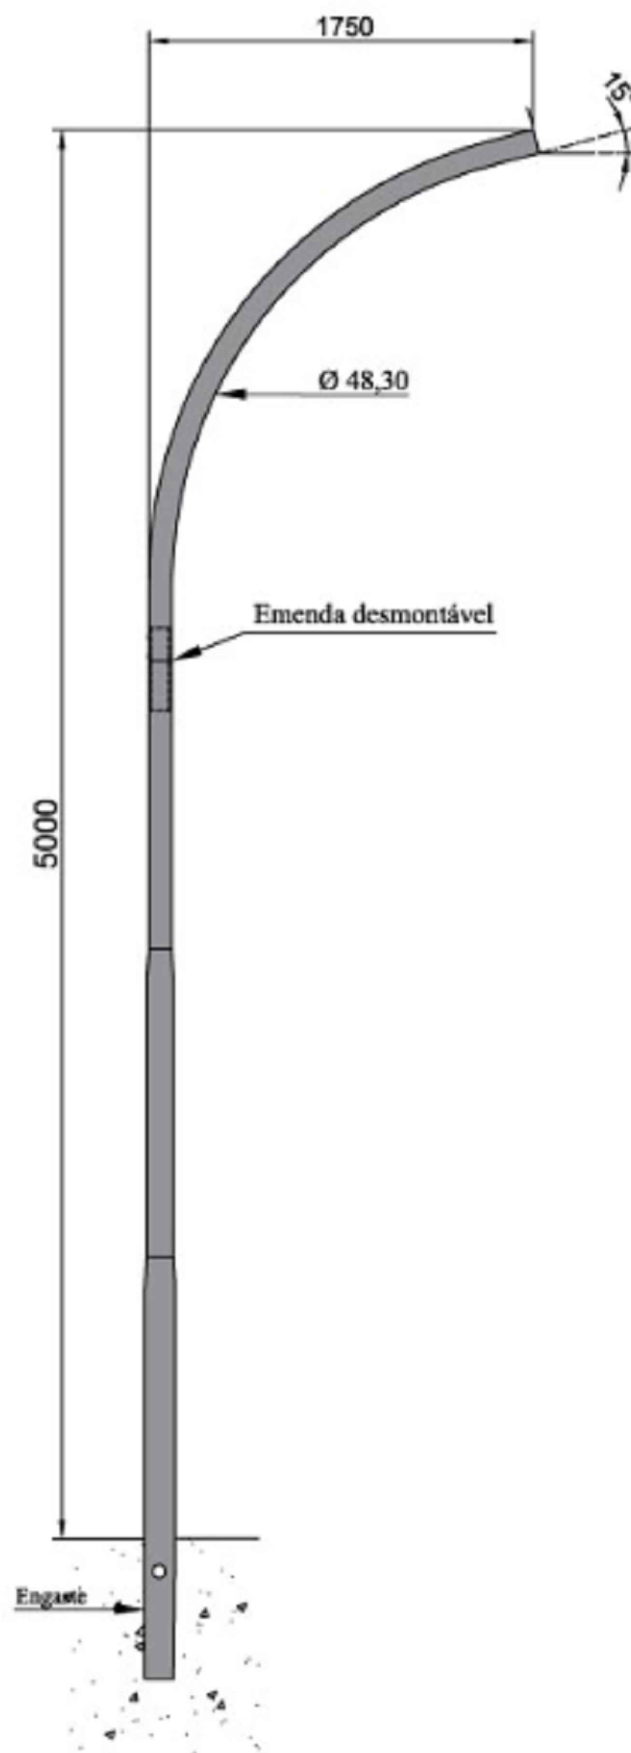


1 PLANTA BAIXA
1:100

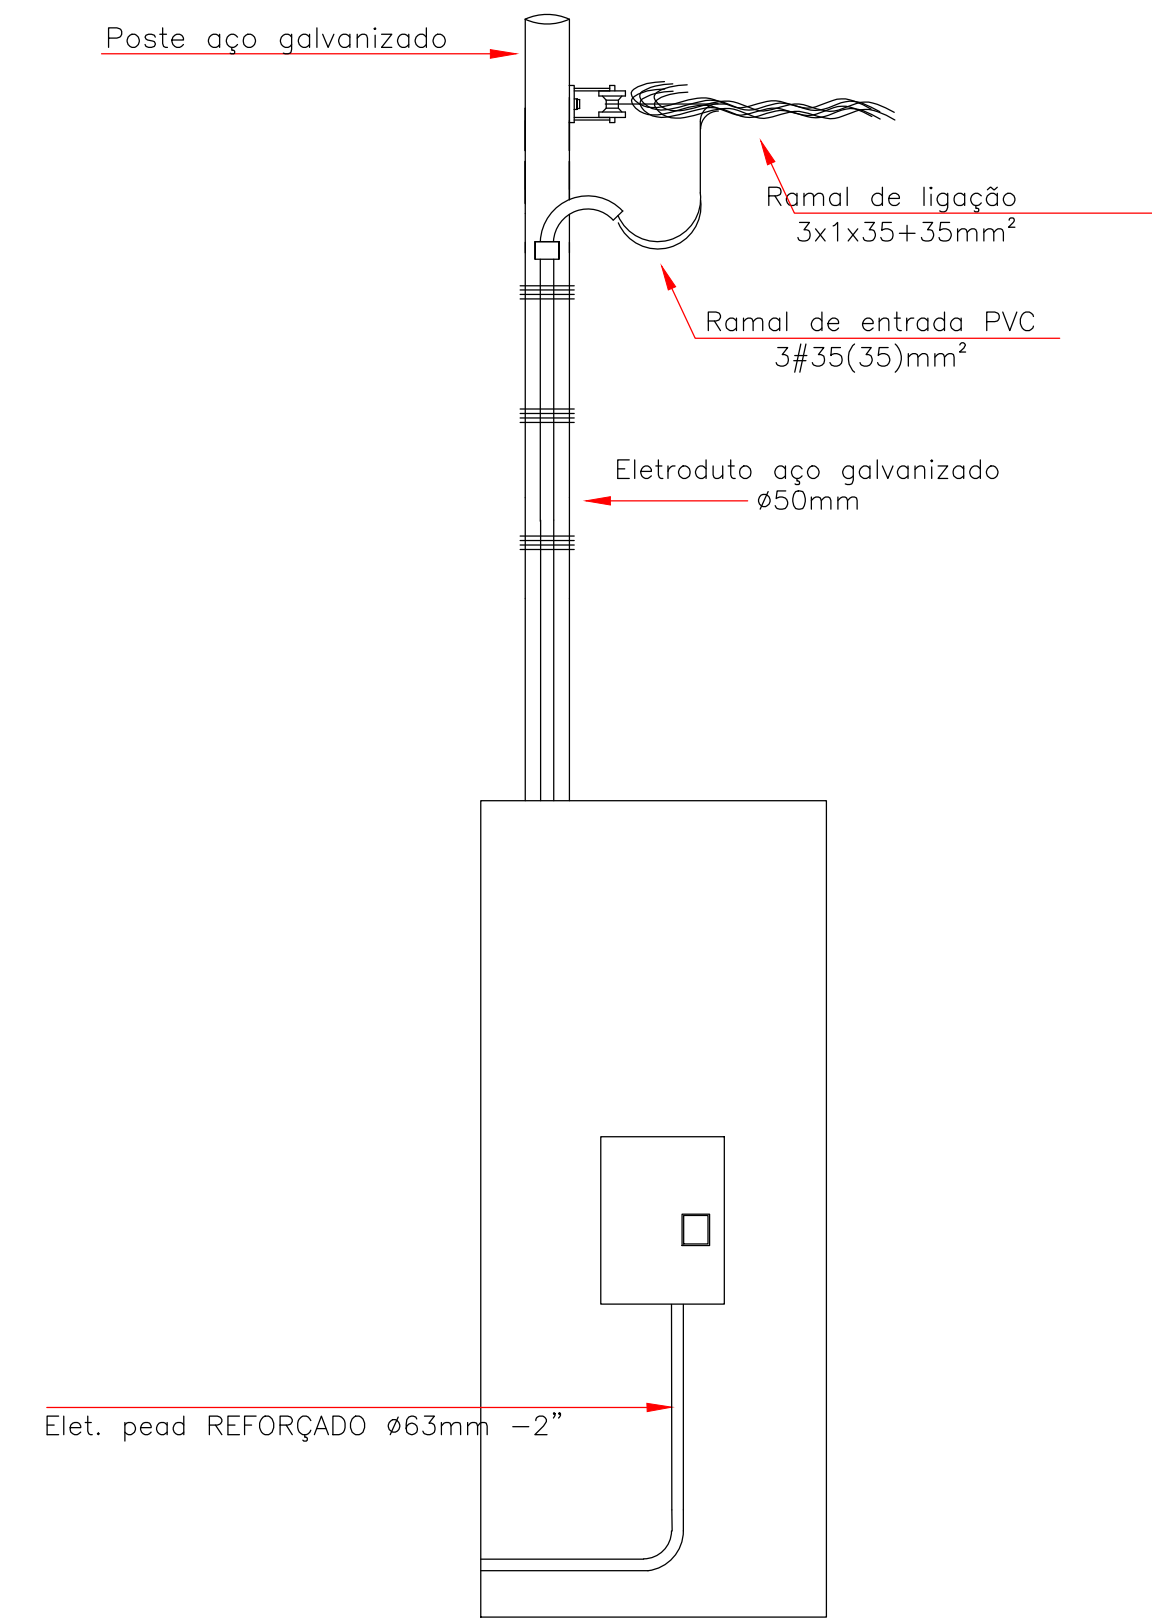



DETALHE POSTES

Quadro de Cargas (QD1) - TERREO																			
Circuito	Descrição	Esquema	Método de inst.	Tensão (V)	Iluminação (W)	Pot. total. (VA)	Pot. total. (W)	Fases	Pot. - R (W)	Pot. - S (W)	Pot. - T (W)	FCT	FCA	In' (A)	Ip (A)	Seção (mm²)	Ic (A)	Icc (kA)	Disj (A)
																			dV parc (%)
1	ILU - Rua	F+F+T	B1	220 V	7	700	700	R+S	350	350		1.00	1.00	3.2	3.2	10	75.0	3	50
2	Reserva	F+F+T	B1	220 V		500	500	R+S	250	250		1.00	1.00	2.3	2.3	2.5	24.0	3	20
123	3	F+F+T	B1	220 V		500	500	R+S	250	250		1.00	1.00	2.3	2.3	2.5	24.0	3	20
TOTAL					7	1700	1700	R+S	850	850	0								

Quadro de Demanda (QD1) - TERREO			
Tipo de carga	Potência instalada (kVA)	Fator de demanda (%)	Demanda (kVA)
ENERGISA_Illuminação e TUG's (Hospital e Similares)	1.70	40.00	0.68
TOTAL			0.68

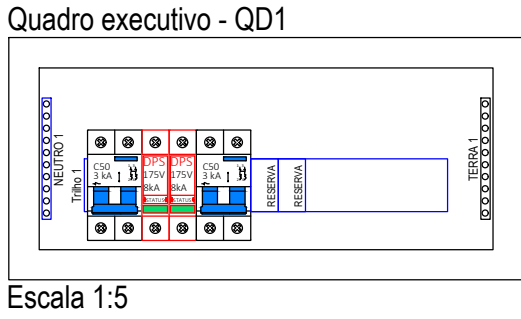


QD1

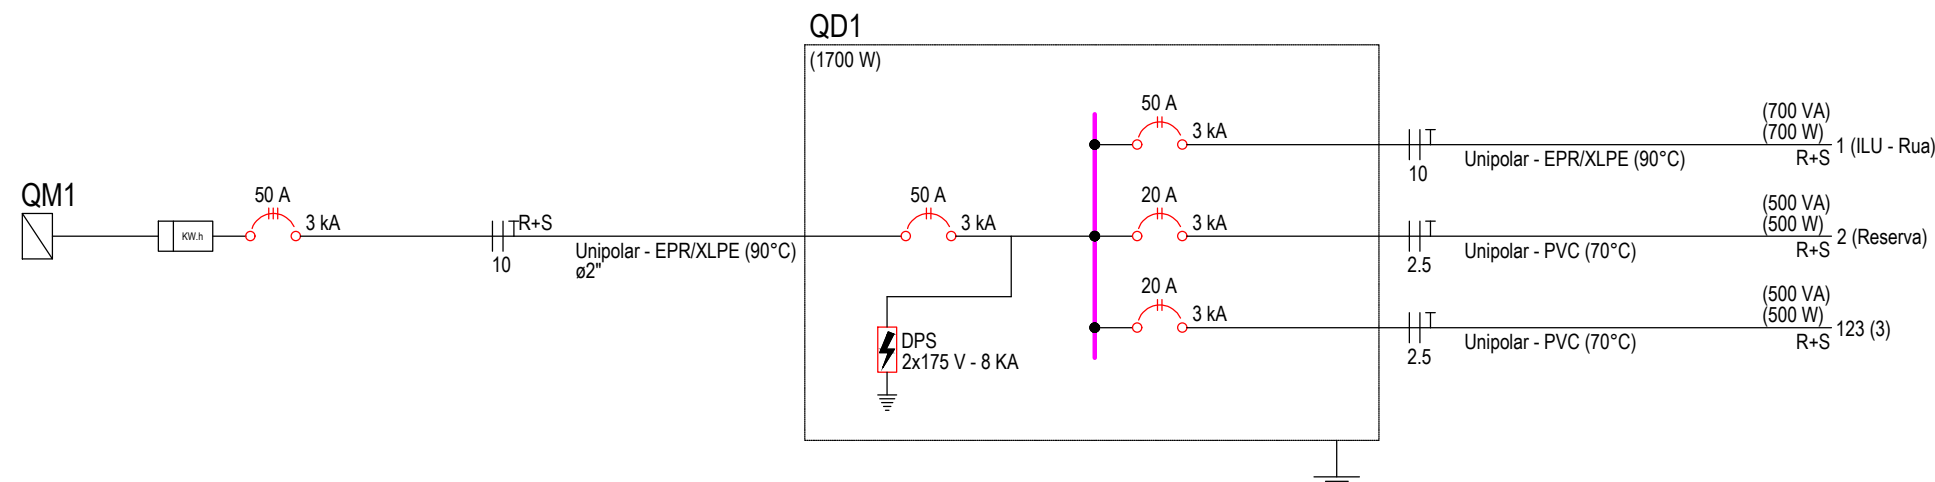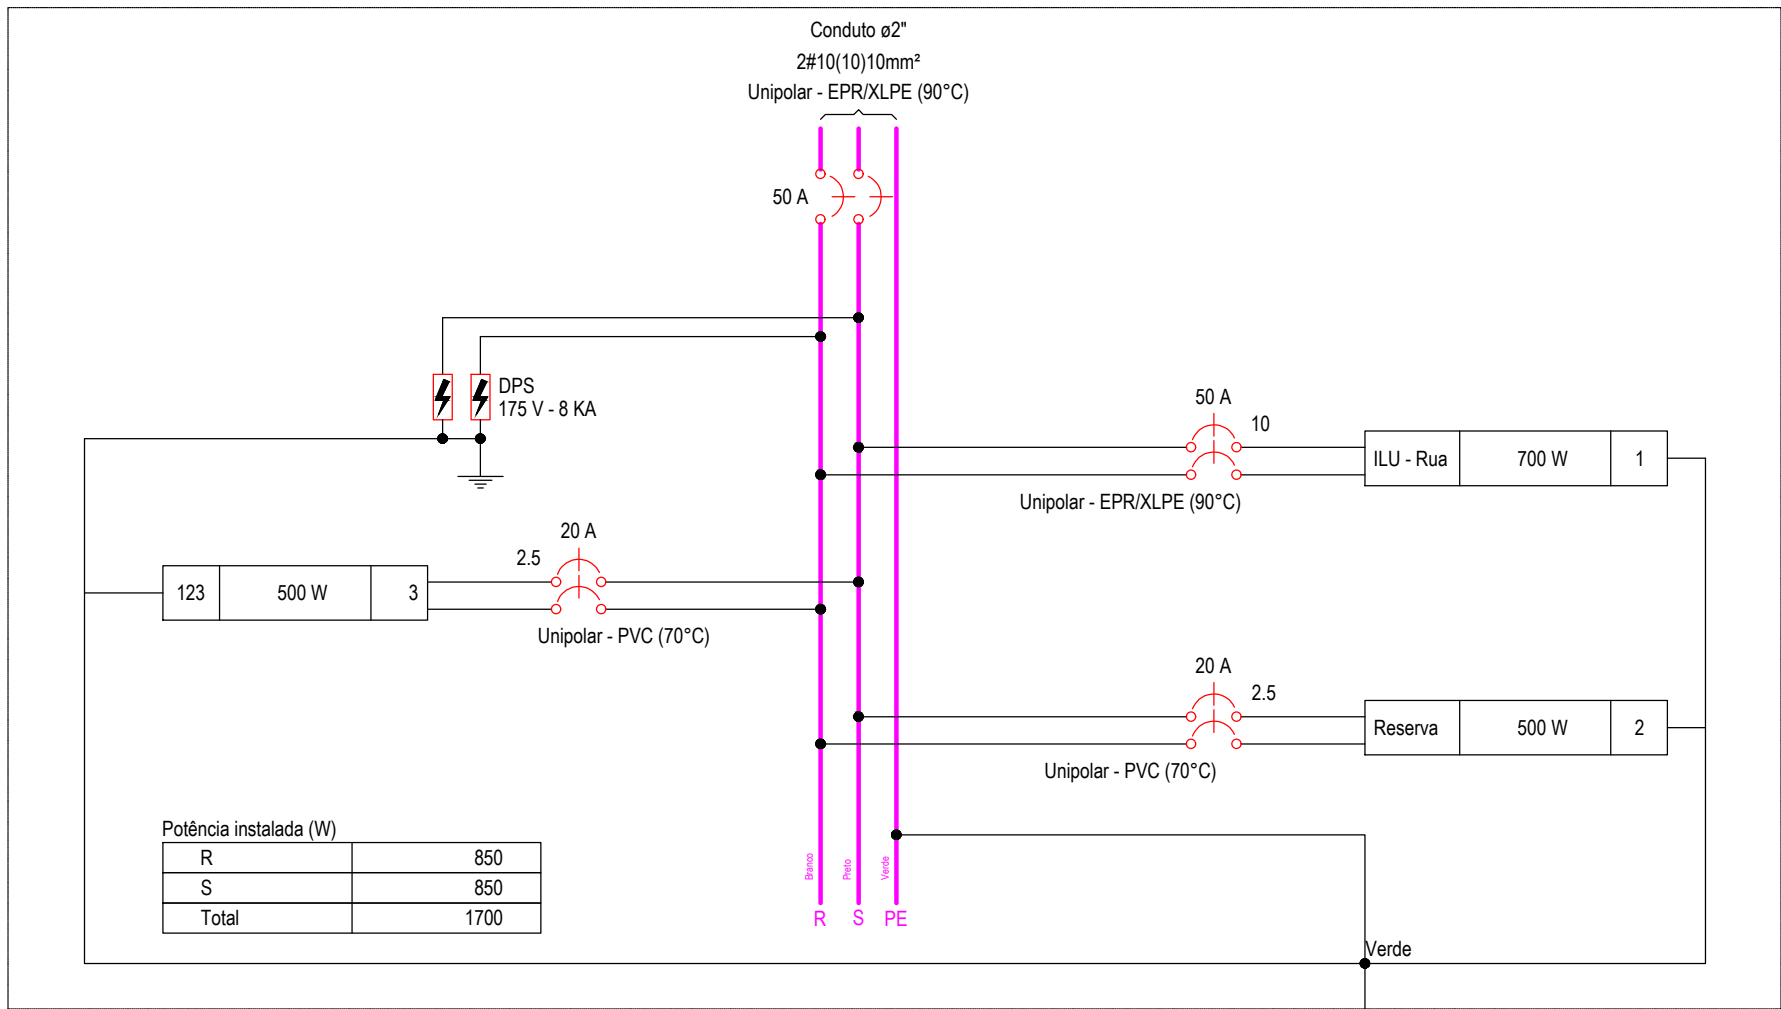


Legenda - TERREO	
	Caixa enterrada em alvenaria 40x40cm
	Caixa enterrada pré-moldada 40x40cm
	Entrada de serviço
	Poste de aço conico continuo curvo simples, led 100w, altura 6m
	Quadro de distribuição
	Quadro de medição
	Relé Fotoelétrico

Legenda de condutos - TERREO	
	Elétrica
	Piso

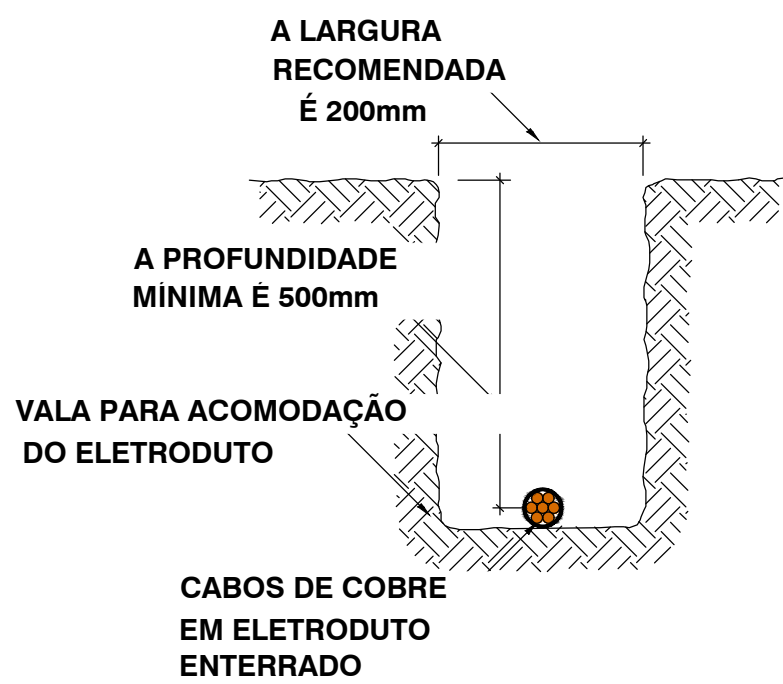


DETALHE DA VALA
DOS ELETRODUTOS ENTERRADOS

DET CAIXA DE PASSAGEM 30X30X40CM

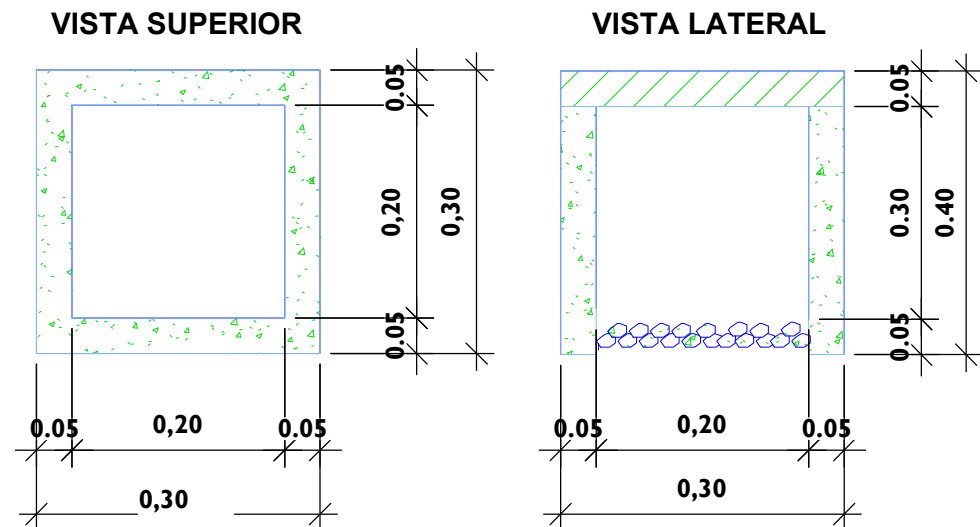

Lista de materiais - TERREO	
Elétrica	
Cabo Unipolar (cobre)	
Isol. XLPE - 0.6/1kV (ref. Prysmian Voltalene Ecotene)	289.89 m
10 mm²	
10 mCabo PP Duas Vias	
2.5 mm²	91.00 m
Acessórios p/ eletrodutos	
Caixa PVC 4x2" alta	7 pc
Caixa de passagem - embutir	
Pré-moldada 40x40cm	8 pc
Dispositivo de Comando	
Relé fotoelétrico 220V - 2000W c/ fotocélula	7 pc
Dispositivo de Proteção	
Disjuntor Bipolar Termomagnético - norma DIN (Curva C) 50 A - 3 kA	2 pc
Disjuntor Tripolar Termomagnético - norma DIN (Curva C) 50 A - 3 kA	1 pc
Dispositivo de proteção contra surto 175 V - 40 KA	4 pc
175 V - 8 KA	2 pc
Eletroduto PVC flexível	
Eletroduto leve 1"	1.8 m
Eletroduto pesado 2"	94.3 m
Luminária e acessórios	
Poste de aço conico continuo curvo simples, led 100w, altura 6m	7 pc
Quadro de medição - ENERGISA	
Unid. Consumidora Individual Medidor Trifásico - T1 - 0 < D < 14,0 - 220/127	1 pc
Quadro distrib. chapa pintada - embutir	
Barr. trif. disj geral. compacto - DIN (Ref. Moratori) Cap. 12 disj. unip. - In barr. 100 A	1 pc

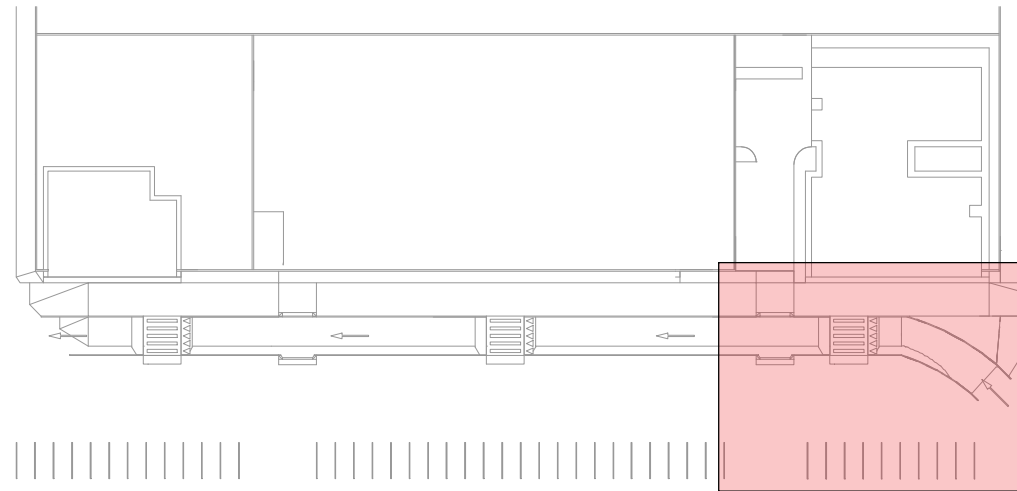

1 PLANTA CHAVE
1:500

TABELA DE REVISÃO			
NÚM.	DATA	REVISÃO	ALTERAÇÃO

APROVAÇÃO			

PREFEITURA MUNICIPAL DE CHAPADÃO DO SUL			
CORA CONSTRUÇÃO DE CENTRO DE ATENDIMENTO PSICOSSOCIAL PORTE I			
LOCAL RUA DEZESESSEIS - SIN, CENTRO - CHAPADÃO DO SUL/MS, 79560-000		COORDENADAS 18°48'3.76"S 52°37'31.29"O	
VISTO/CONVÊNIO		DATA ABRIL/2026	ÁREA CONSTRUÍDA 566.61 m²
RESPONSÁVEL TÉCNICO P/ PROJETO FÁBIO MARQUES RIBEIRO		PREFEITO WALTER SCHLATTER	
FÁBIO MARQUES RIBEIRO Assinado por 2 pessoas: FÁBIO MARQUES RIBEIRO e WALTER SCHLATTER Data: 2026.04.22 14:28:08 -04'00'		QR CODE	
CREA nº 15.276/MS		CNPJ 24.651.200/0001-72	
CONTEÍDO		ESCALA COMO INDICADO	
PLANTA BAIXA - LISTA DE MATERIAIS - DETALHES - DIAGRAMAS - LEGENDAS - TABELAS		DESENHISTA Flávia Baldonado	



VERIFICAÇÃO DAS ASSINATURAS



Código para verificação: 8EB4-91C2-2739-A235

Este documento foi assinado digitalmente pelos seguintes signatários nas datas indicadas:



FÁBIO MARQUES RIBEIRO em 22/04/2026 14:28:08 GMT-04:00

Emitido por: FÁBIO MARQUES RIBEIRO



WALTER SCHLATTER (CPF 397.XXX.XXX-34) em 09/10/2026 14:13:29 GMT-04:00

Papel: Parte

Emitido por: Sub-Autoridade Certificadora 1Doc (Assinatura 1Doc)

Para verificar a validade das assinaturas, acesse a Central de Verificação por meio do link:

<https://chapadaodosul.1doc.com.br/verificacao/8EB4-91C2-2739-A235>