

11 - MÓVEL COM TAMPO

SALA DE CURATIVOS

01 UNIDADE

MÓVEL SOB MEDIDA - TAMPO 285X55 - MÓVEL EM MARCENARIA 285X52,5
BANCADA EM PORCELANATO TÉCNICO RETIFICADO BRANCO POLIDO
RODABANCA 10 cm DE ALTURA

*MDF 15 mm (PORTAS/ GAVETAS/ ESTRUTURA/ CAIXARIA/ RODAPÉ) ACABAMENTO COR BRANCO MICRO (REF. BERNECK), MDF 6 mm (FUNDO) COR BRANCO MICRO (REF. BERNECK) E MDF 25 mm (PRATELEIRAS) COR BRANCO MICRO (REF. BERNECK)

*CORREDIÇÃS TElescópicas COM AMORTECEDOR 500 mm (16 UNIDADES POR MÓVEL)

*PERFIL PUXADOR CAVA METÁLICA EM AÇO ESCOVADO METRO LINEAR: 6,03 (5,48+10%) METROS LINEARES (POR MÓVEL)

*PREVER SAPATAS NA BASE DO MÓVEL

*PREVER DOBRADIÇAS BAIXAS DE ABERTURA DA PORTA EM 110° - 08 UNIDADES POR MÓVEL

*CUBA DE 40X34X17 CM C/ VÁLVULA, INCLUIR SIFÃO PLÁSTICO INSTALADO (02 UNIDADES)

*TORNEIRA: 02 UNIDADES


FORNECIMENTO DE TORNEIRA PARA COZINHA BICA ALTA GALI. REFERÊNCIA: DOCOL COD. 00801306.

*APLICAR SILICONE ENTRE TAMPO E RODABANCA.

*CONFERIR MEDIDA E ESQUADRO DAS PAREDES.


*CONFERIR PONTO DE ÁGUA E ESGOTO NO LOCAL PARA CORTE DO TAMPO.

*CORTE DO FUNDO E INSTALAÇÃO DA CUBA.

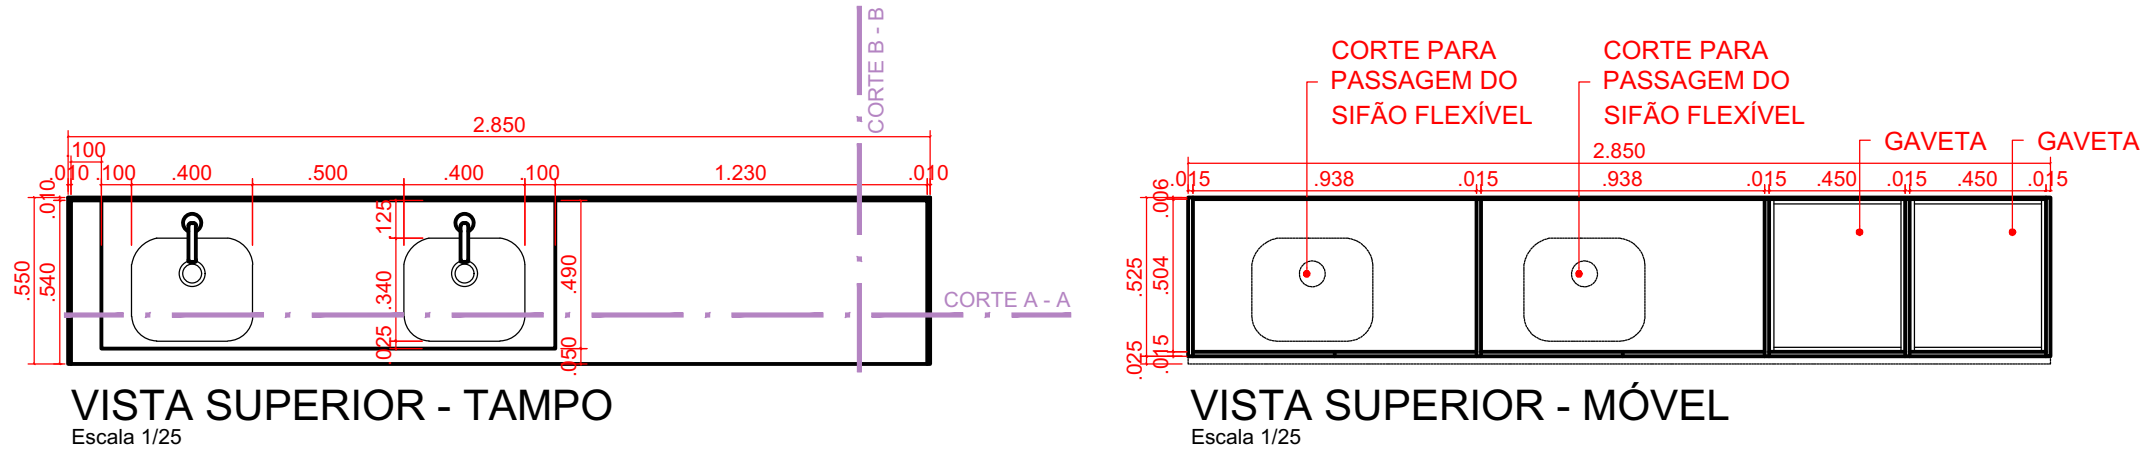


VISTA SUPERIOR - TAMPO


VISTA SUPERIOR - MÓVEL

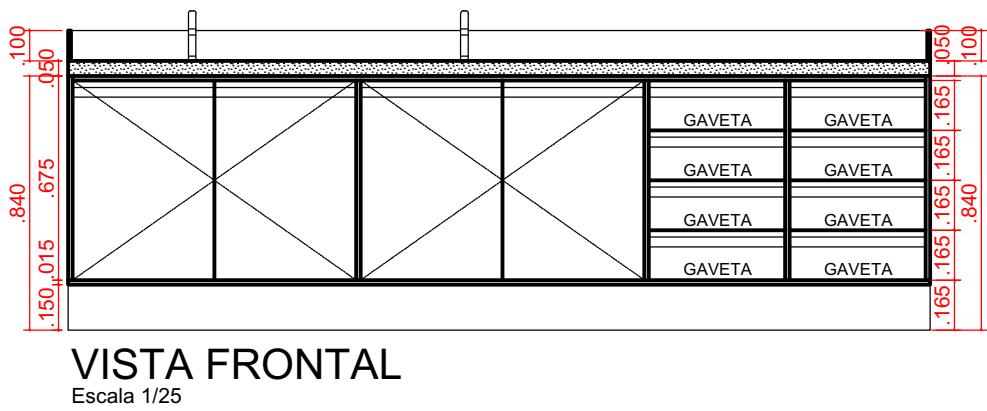


VISTA FRONTAL

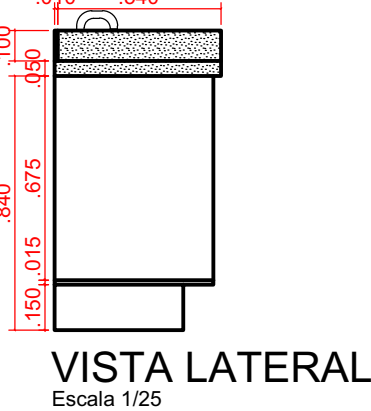


VISTA LATERAL

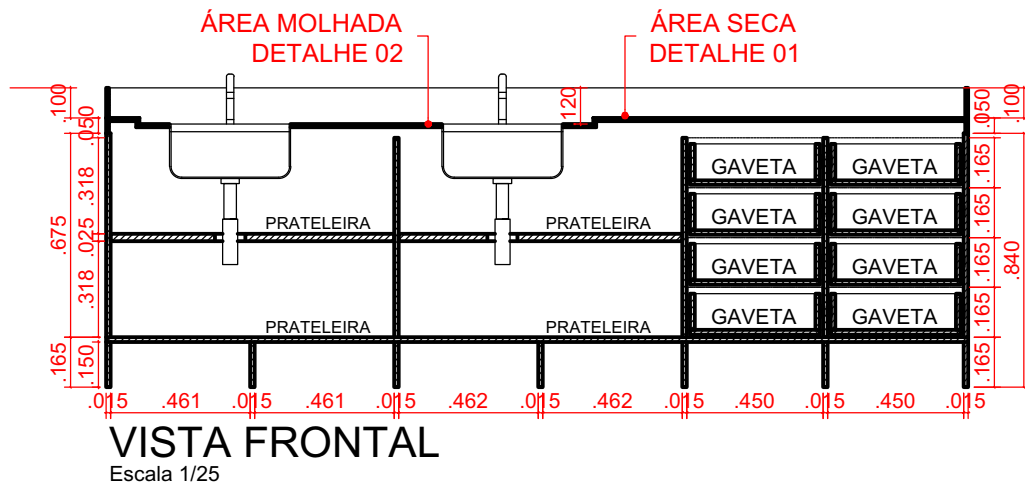


VISTA FRONTAL

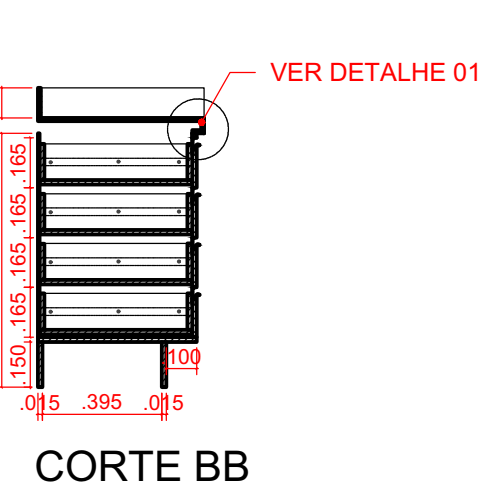


CORTE BB

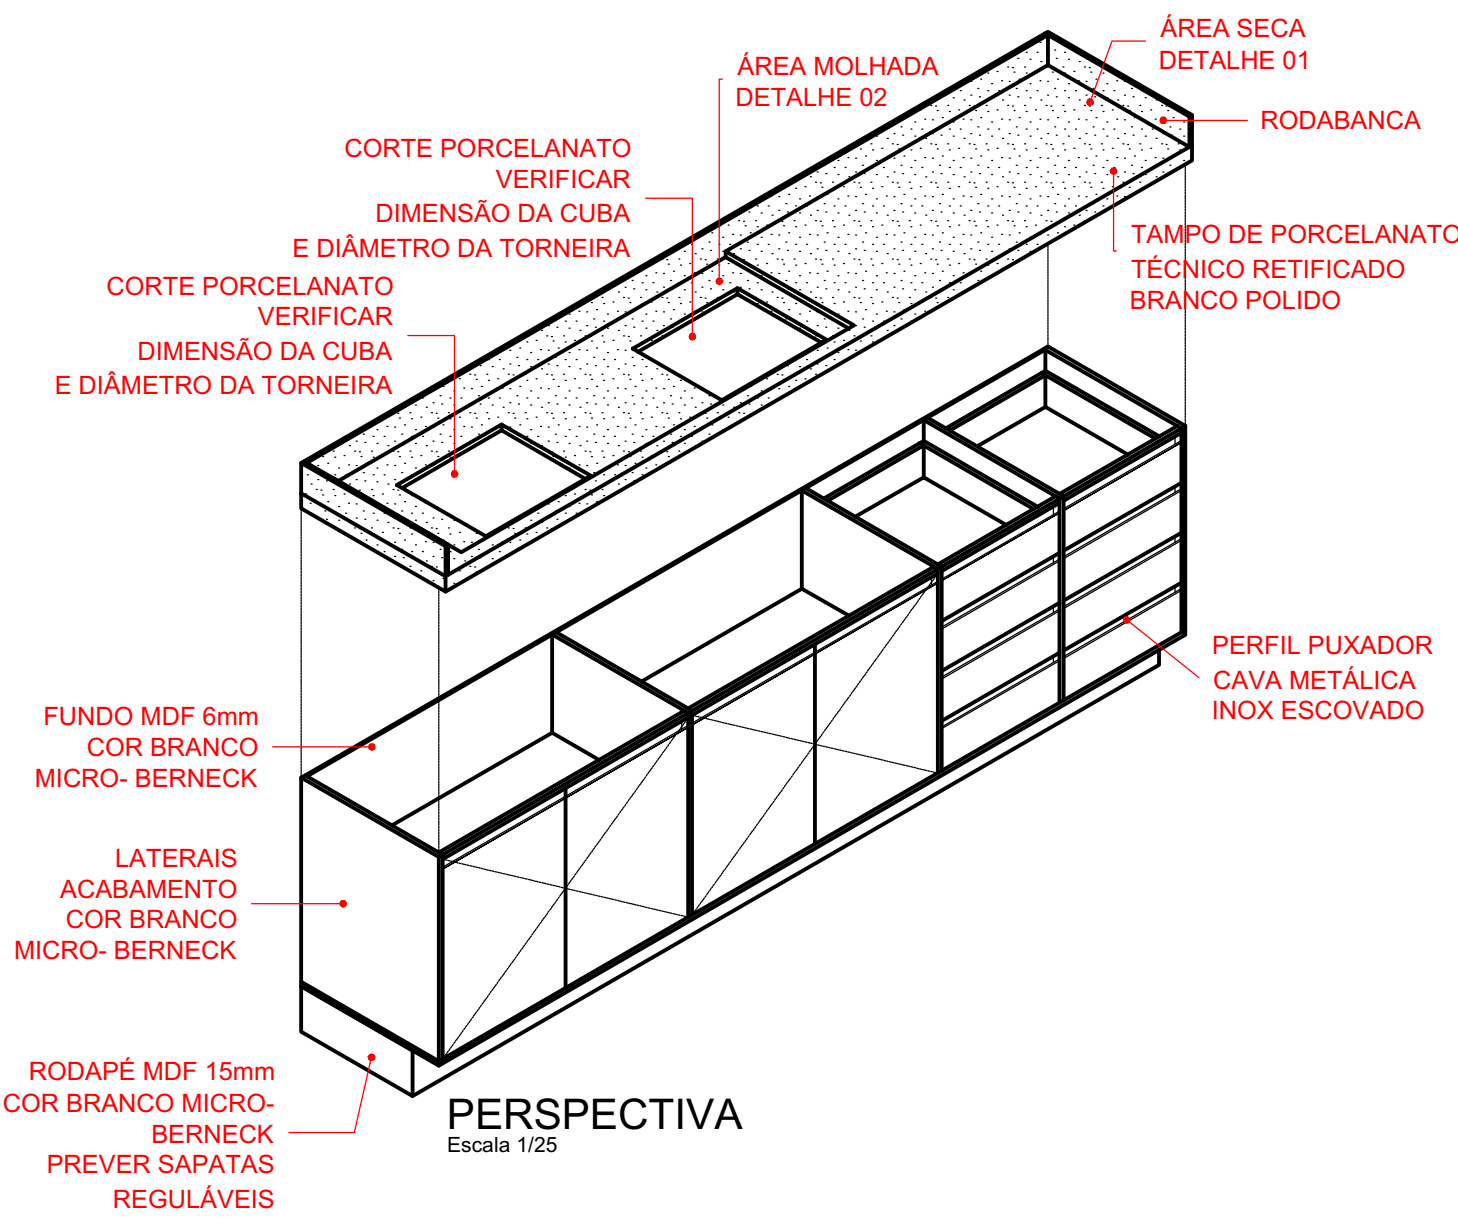

PERSPECTIVA

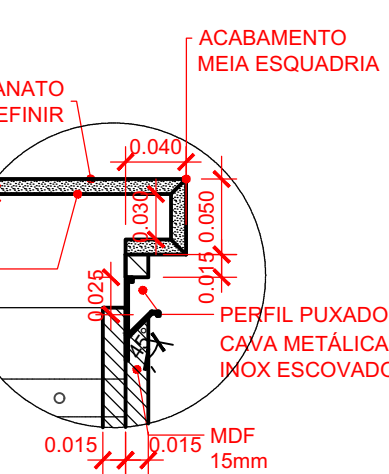

01 DETALHE

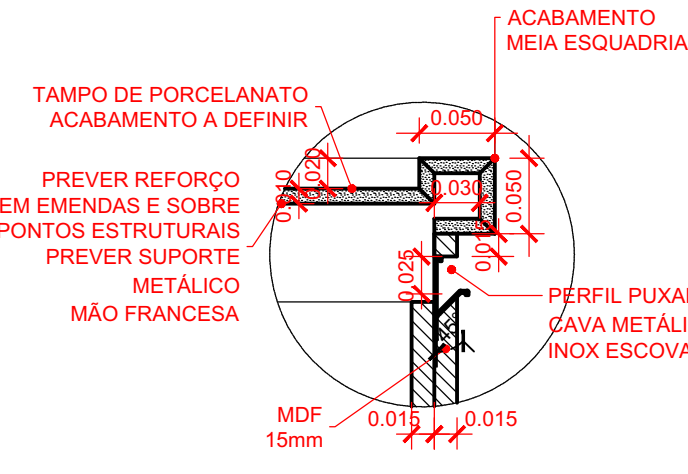

02 DETALHE

12 - MÓVEL COM TAMPO

ESTERILIZAÇÃO

01 UNIDADE

MÓVEL SOB MEDIDA - TAMPO EM L 120X70 (MÓDULO 01) E 230X50 (MÓDULO 02) - MÓVEL EM MARCENARIA 120X67,5 (MÓDULO 01) E 230X47,5 (MÓDULO 02)

BANCADA EM PORCELANATO TÉCNICO RETIFICADO BRANCO POLIDO
RODABANCA 10 cm DE ALTURA

*MDF 15 mm (PORTAS/ GAVETAS/ ESTRUTURA/ CAIXARIA/ RODAPÉ) ACABAMENTO COR BRANCO MICRO (REF. BERNECK), MDF 6 mm (FUNDO) COR BRANCO MICRO (REF. BERNECK) E MDF 25 mm (PRATELEIRAS) COR BRANCO MICRO (REF. BERNECK)

*CORREDIÇÃS TElescópicas COM AMORTECEDOR 500 mm (16 UNIDADES POR MÓVEL)

*PERFIL PUXADOR CAVA METÁLICA EM AÇO ESCOVADO METRO LINEAR: 6,26 (5,69+10%) METROS LINEARES (POR MÓVEL)

*PREVER SAPATAS NA BASE DO MÓVEL

*PREVER DOBRADIÇAS BAIXAS DE ABERTURA DA PORTA EM 110° - 10 UNIDADES POR MÓVEL

*CUBA DE 47X30X17 CM C/ VÁLVULA, INCLUIR SIFÃO PLÁSTICO INSTALADO (01 UNIDADE)

*TORNEIRA: 01 UNIDADE


FORNECIMENTO DE TORNEIRA PARA COZINHA BICA ALTA GALI. REFERÊNCIA: DOCOL COD. 00801306.

*APLICAR SILICONE ENTRE TAMPO E RODABANCA.

*CONFERIR MEDIDA E ESQUADRO DAS PAREDES.


*CONFERIR PONTO DE ÁGUA E ESGOTO NO LOCAL PARA CORTE DO TAMPO.

*CORTE DO FUNDO E INSTALAÇÃO DA CUBA.

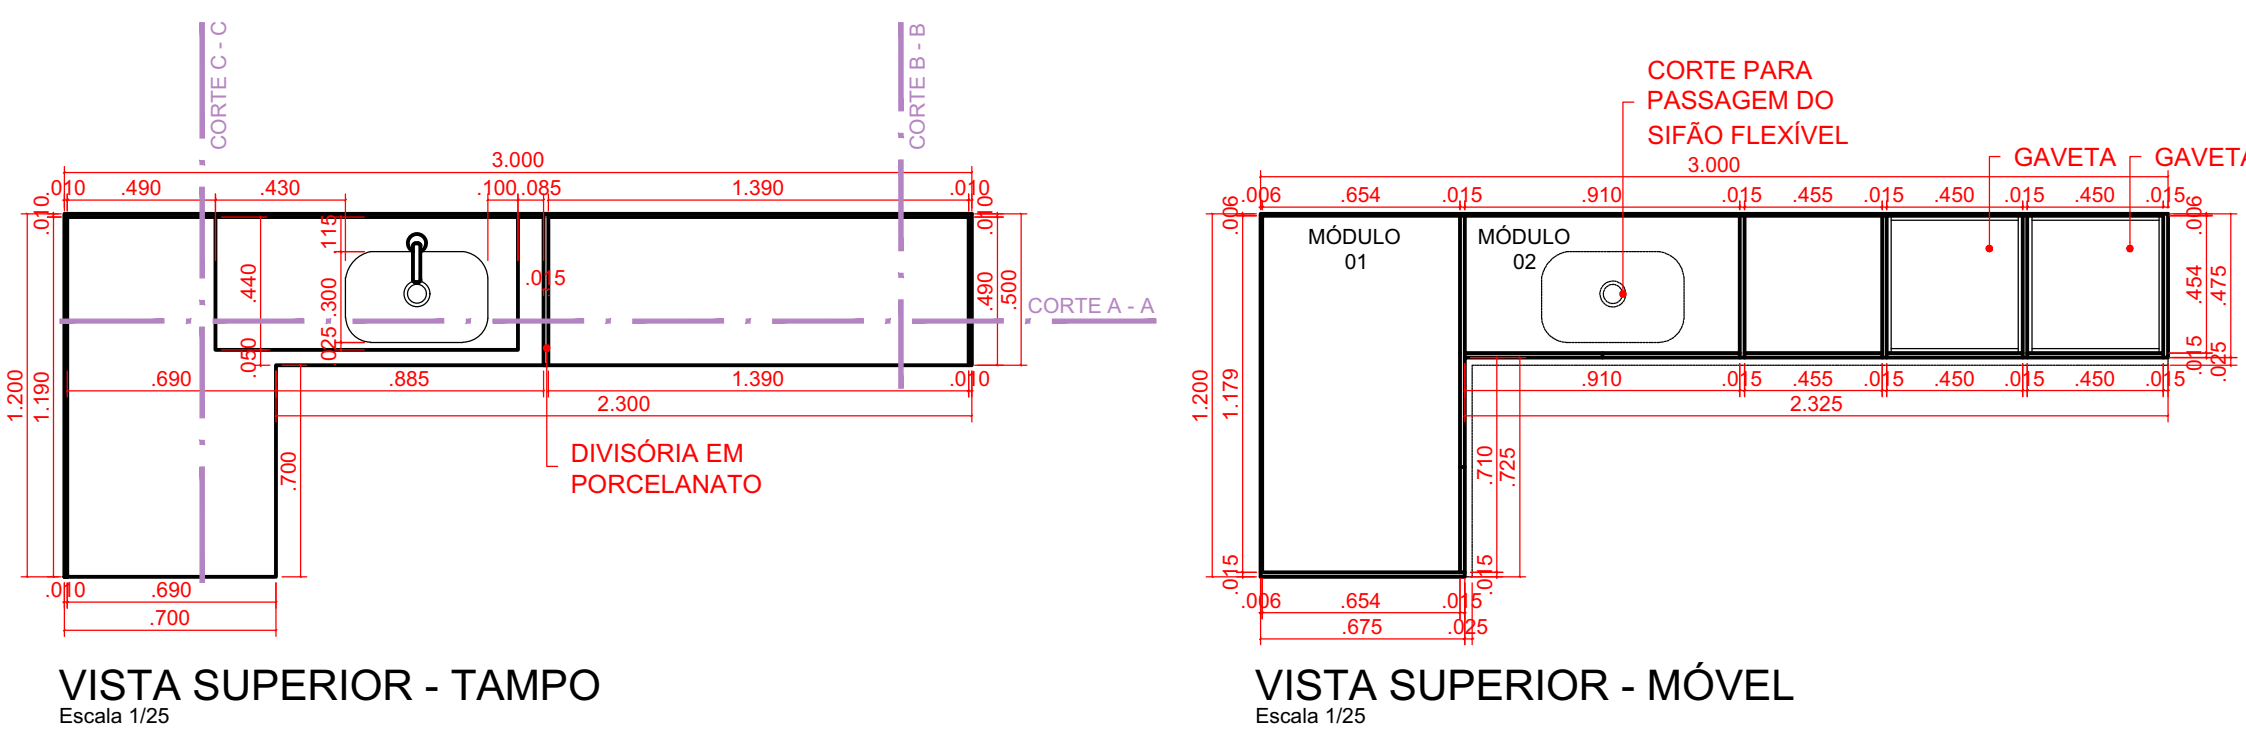


VISTA SUPERIOR - TAMPO


VISTA SUPERIOR - MÓVEL

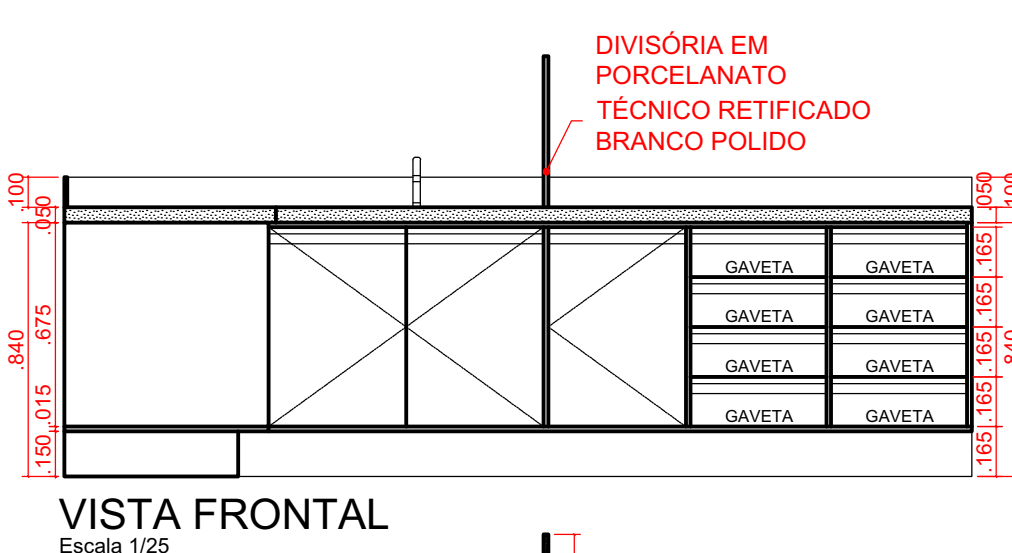


VISTA FRONTAL

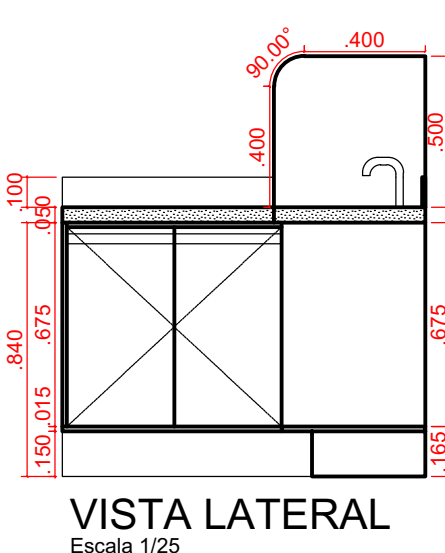


VISTA LATERAL

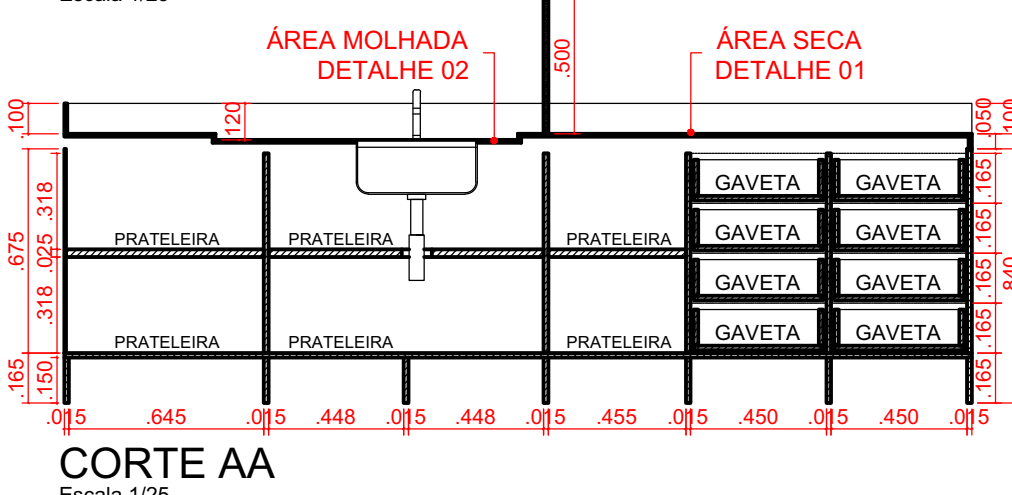


CORTE AA

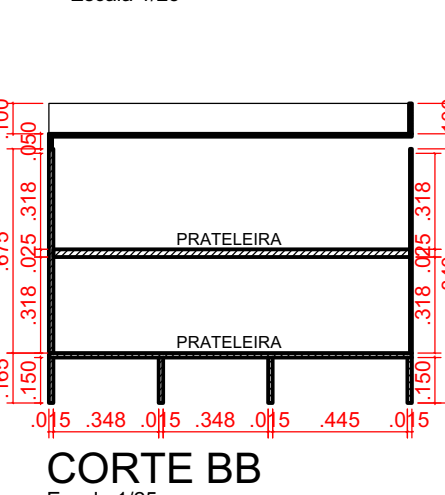

CORTE BB

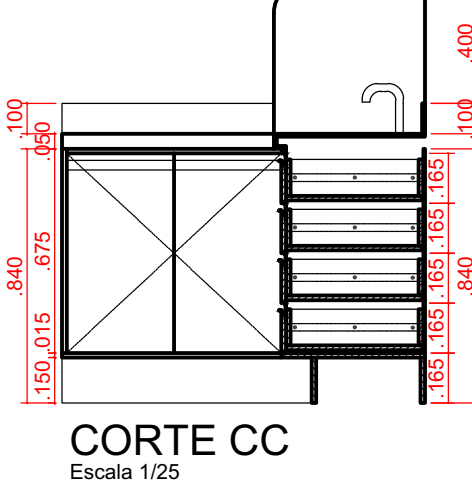


CORTE CC

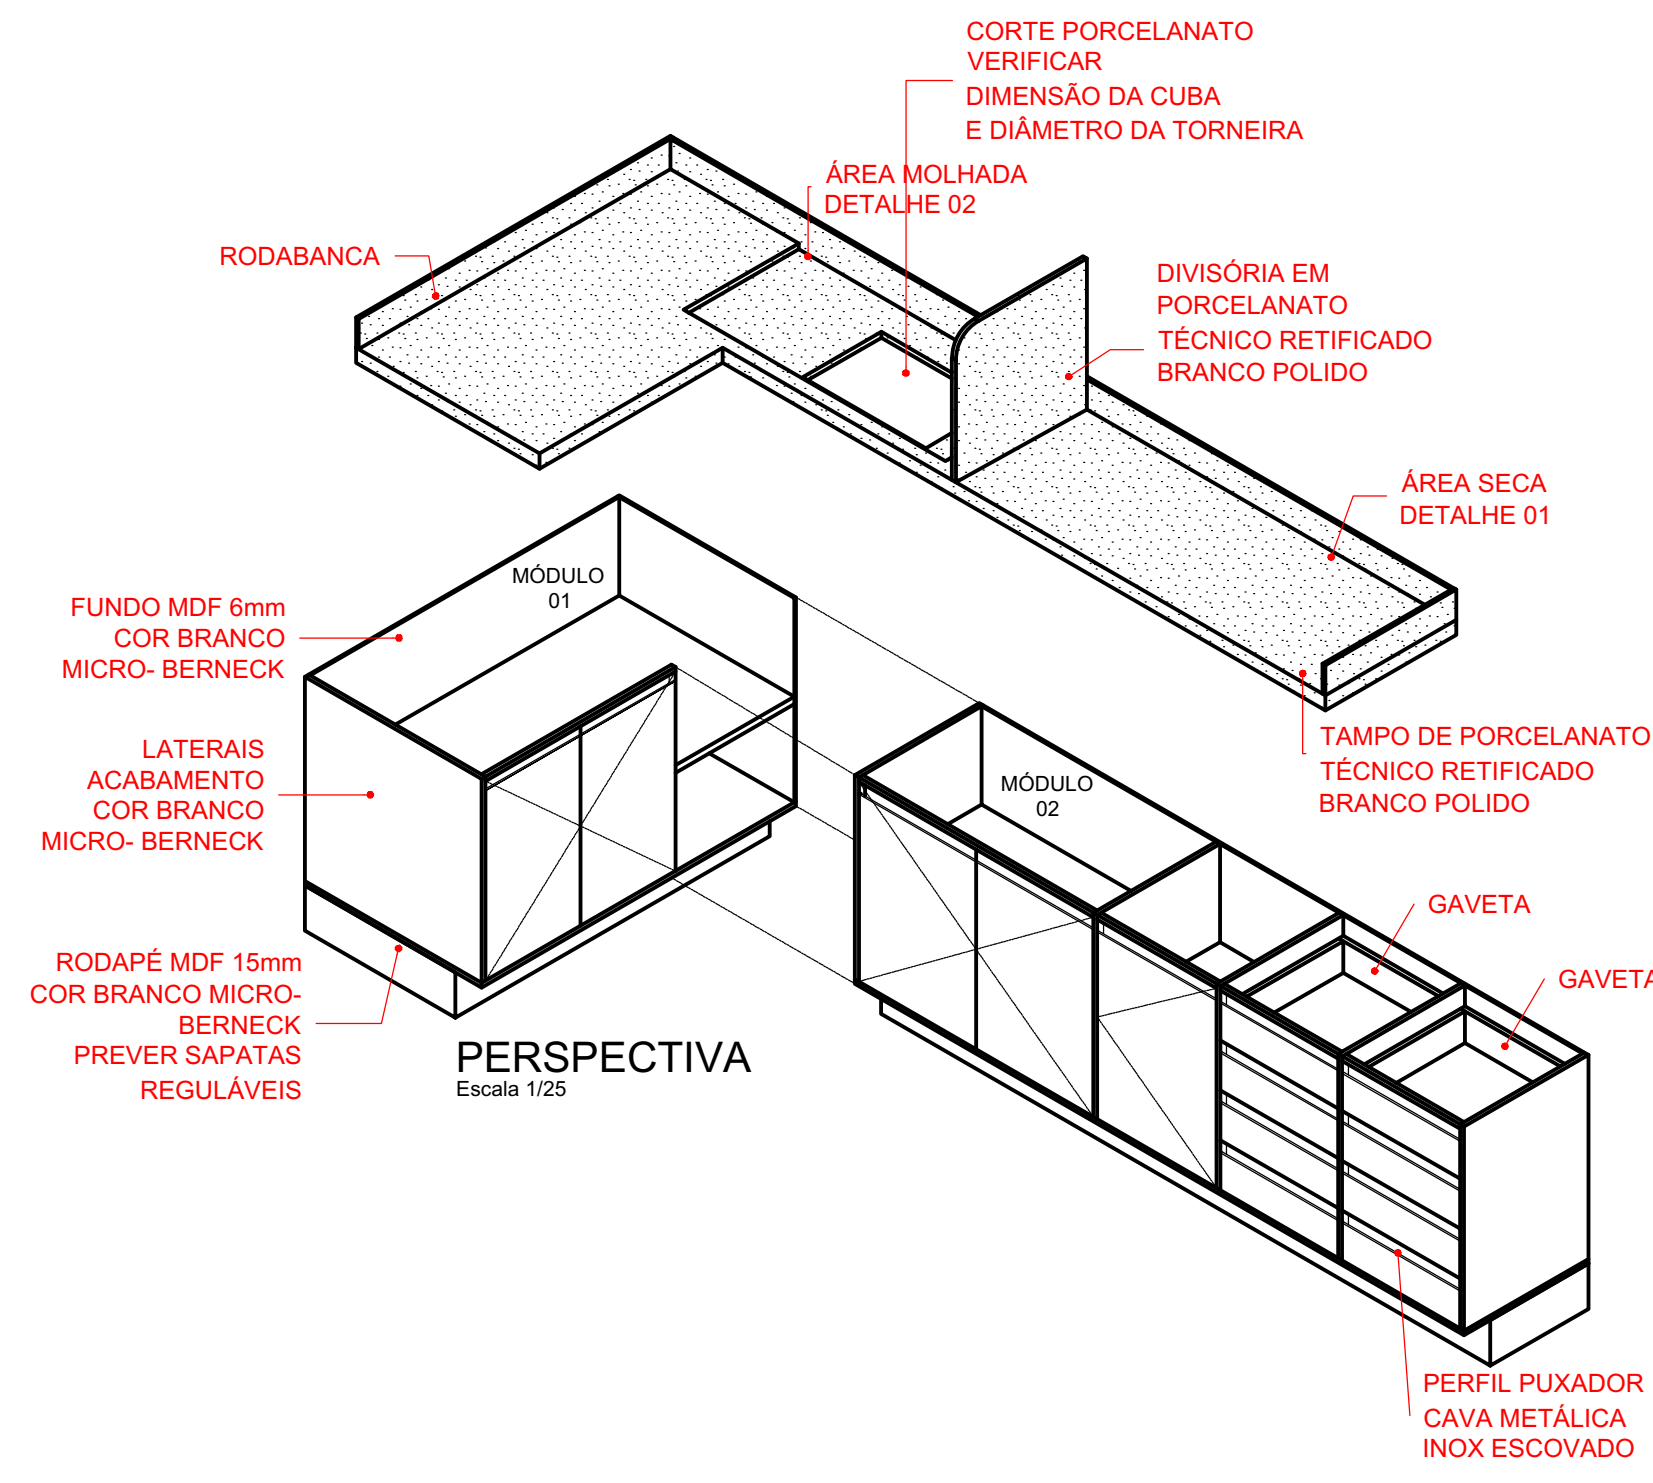


PERSPECTIVA



01 DETALHE

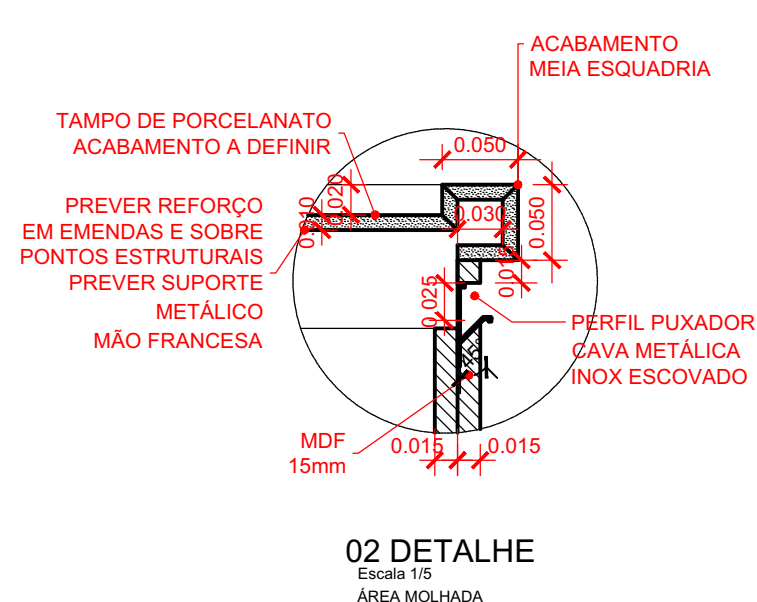

02 DETALHE

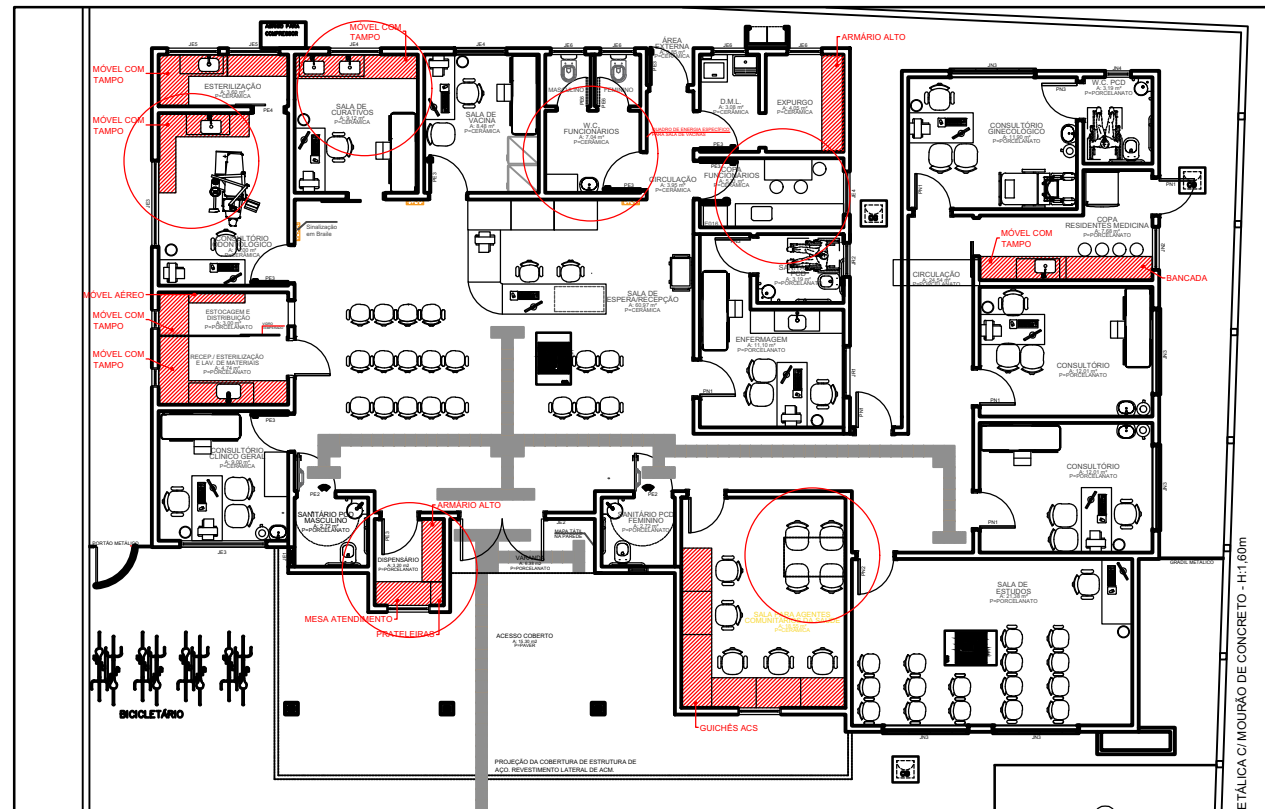

INFORMAÇÕES DO IMÓVEL	
REGISTROS IMOBILIÁRIO	39.899
CADASTRO IPTU	29.450
ÁREA DO IMÓVEL	3.263,50m²
ÍNDICES URBANÍSTICOS	
TAXA DE OCUPAÇÃO	30,75%
Área Computável na T.O.: 1003,76M²	
ZONEAMENTO	ZR
GABARITO	01 Pavimento
COEFICIENTE DE APROVEITAMENTO	0,36
QUADRO DE ÁREAS	
ÁREA A CONSTRUIR/ AMPLIAR - TOTAL	120,57 m²
ÁREA CONSTRUIDA - TOTAL	672,76 m²
ÁREA DE PAVIMENTO - TOTAL	195,32 m²
ÁREA TOTAL	1003,76
Informações para contato:	FONE: (47) 2106-8461 (47) 2106-8298

APROVAÇÃO PREFEITURA	PROPRIETÁRIO
OUTROS ÓRGÃOS	RESPONSÁVEL TÉCNICO PROJETO
MUNICÍPIO DE JARAGUÁ DO SUL CNPJ 83.102.450/0001-23 ROGÉRIO LUIZ DA SILVA SEC. MUN. DE SAÚDE	
Documento assinado digitalmente CLEYSON STEIN Data: 09/10/2024 15:35:01 -0300 Verifique em https://validar.dfe.gov.br	
CLEYSON STEIN ARQUITETO E URBANISTA	

PREFEITURA MUNICIPAL DE JARAGUÁ DO SUL	
SECRETARIA MUNICIPAL DE SAÚDE	
DIRETORIA ADMINISTRATIVA E FINANCEIRA	
PROJETOS	
PROJETO DE MOBILIÁRIO	
TÍTULO:	UBS ANNA PRETTI PEDRI
CONTEÚDO:	DETALHAMENTO DE MOBILIÁRIO
PROPRIETÁRIO:	FUNDO MUNICIPAL DE SAÚDE
LOGRADOURO:	RUA 981-EMÍLIA PRESTINI GASCHO, 101
BARRIO:	SANTA LUZIA
DATA:	09/2023
DESENHO:	MANOELA
ARQUIVO:	MOBILIARIO UBS ANA PRETTI PEDRI.DWG
ESCALA:	INDICADA
PRANCHAS	
MOB 04	
05	
Nº DE PRANCHAS	