
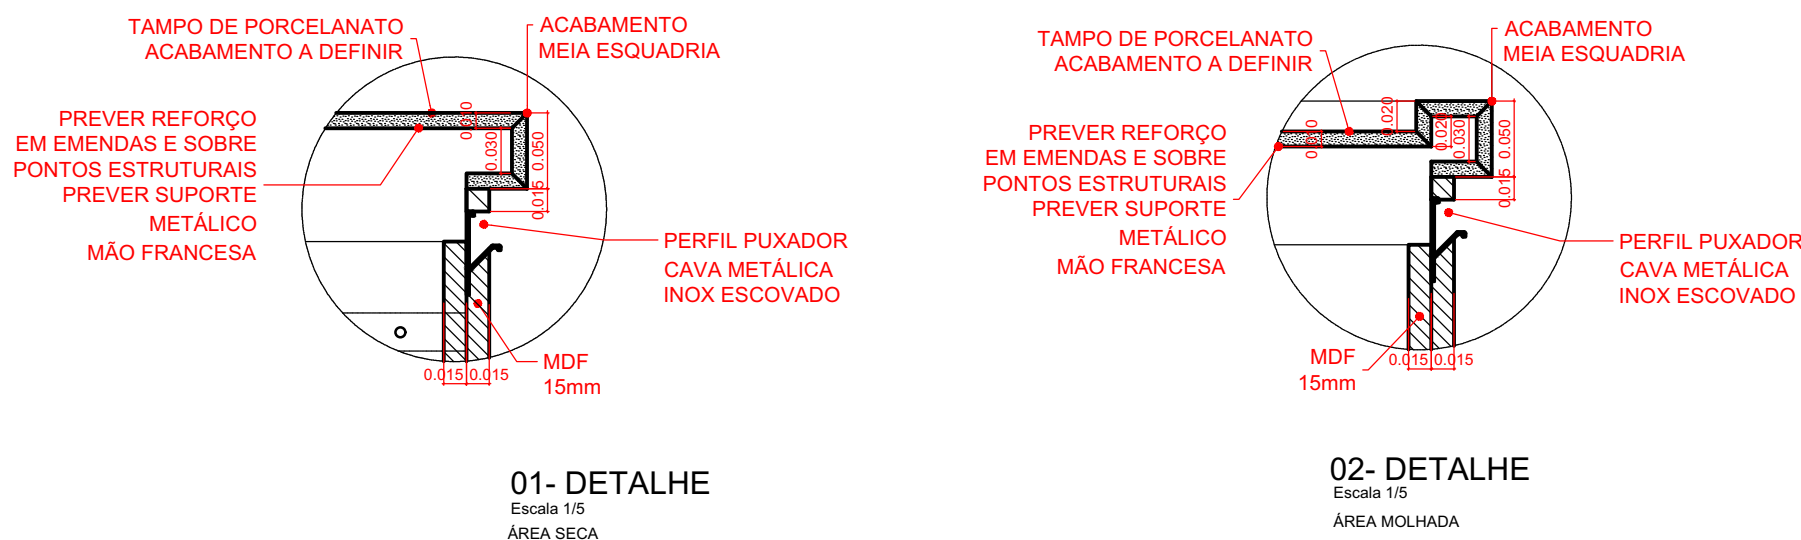
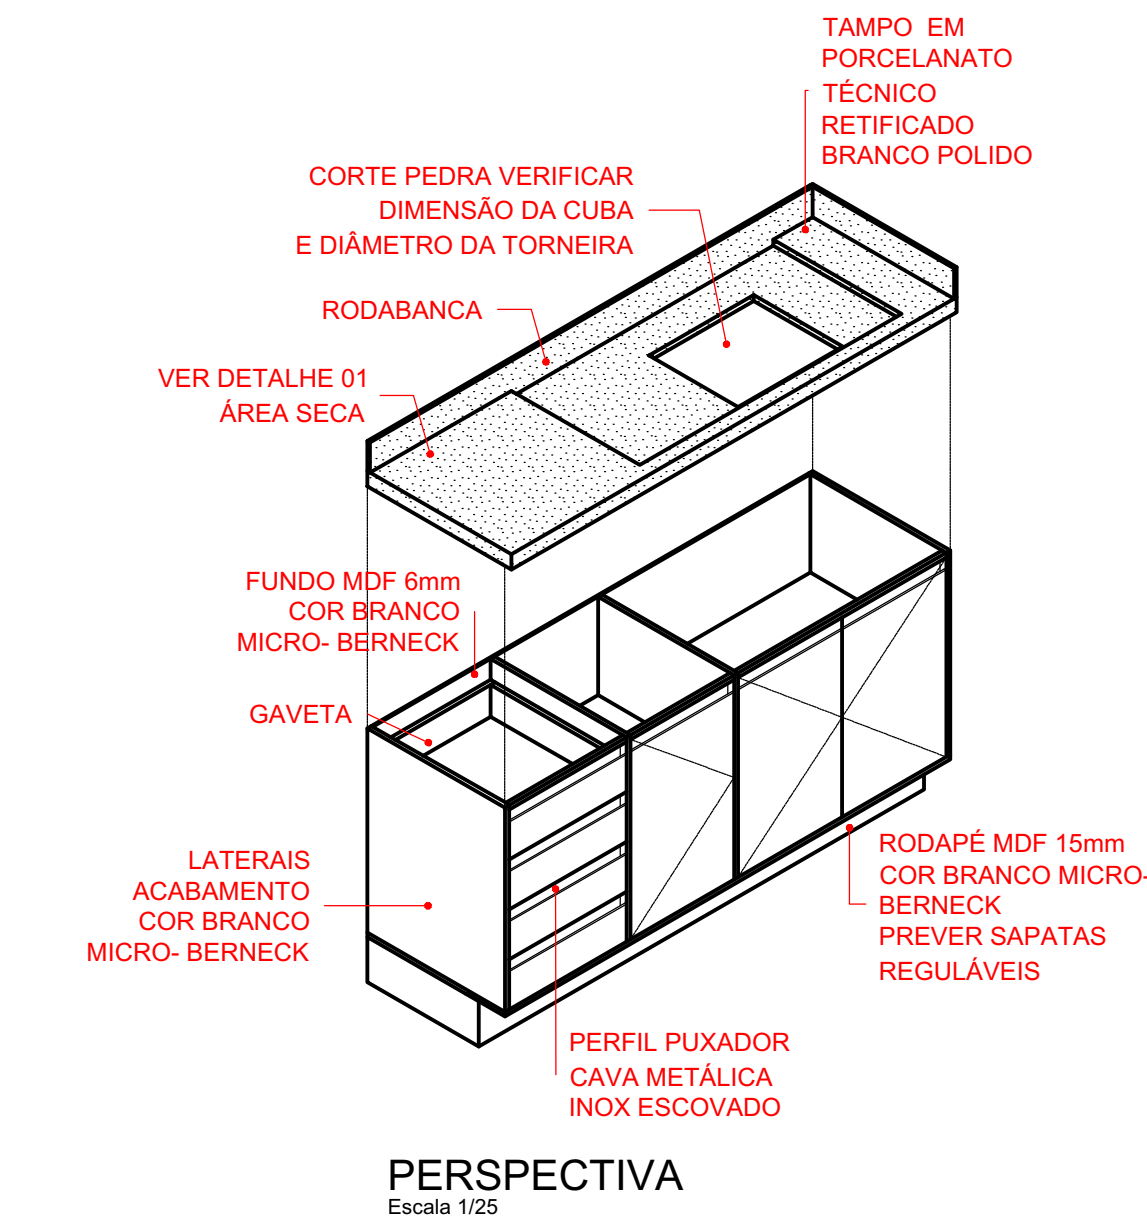


10 - MÓVEL COM TAMPO - SOB MEDIDA

ENFERMAGEM 01

01 UNIDADE

MÓVEL SOB MEDIDA EM L - TAMPO 170X55 - MÓVEL EM MARCENARIA 170X52,5
BANCADA EM PORCELANATO TÉCNICO RETIFICADO BRANCO POLIDO
*RODABANCA 10 cm DE ALTURA
*MDF 15 mm (PORTAS/ GAVETAS/ ESTRUTURA/ CAIXARIA/ RODAPÉ) ACABAMENTO COR BRANCO MICRO (REF. BERNECK), MDF 6 mm (FUNDO) COR BRANCO MICRO (REF. BERNECK) E MDF 25 mm (PRATELEIRAS) COR BRANCO MICRO (REF. BERNECK)
*CORREDIÇAS TELESÓPICAS COM AMORTECEDOR 500 mm (08 UNIDADES)
*PERFIL PUXADOR CAVA METÁLICA EM AÇO ESCOVADO METRO LINEAR: 3,30 (3,00+10%) METROS LINEARES
*PREVER SAPATAS NA BASE DO MÓVEL
*PREVER DOBRADIÇAS BAIXAS DE ABERTURA DA PORTA EM 110° - 06 UNIDADES POR MÓVEL
*CUBA DE 40X34X17 CM C/ VÁLVULA, INCLUIR SIFÃO PLÁSTICO INSTALADO (01 UNIDADE)
*FAZER CORTE DO TAMPO PARA INSTALAÇÃO DA TORNEIRA
*APLICAR SILICONE ENTRE TAMPO E RODABANCA.
*CONFERIR MEDIDA E ESQUADRO DAS PAREDES.
*CONFERIR PONTO DE ÁGUA E ESGOTO NO LOCAL PARA CORTE DO TAMPO.
*CORTE DO FUNDO E INSTALAÇÃO DA CUBA E TORNEIRA.
*TORNEIRA: 01 UNIDADE.
FORNECIMENTO DE TORNEIRA PARA COZINHA BICA ALTA GALI. REFERÊNCIA: DOCOL COD. 00801306.



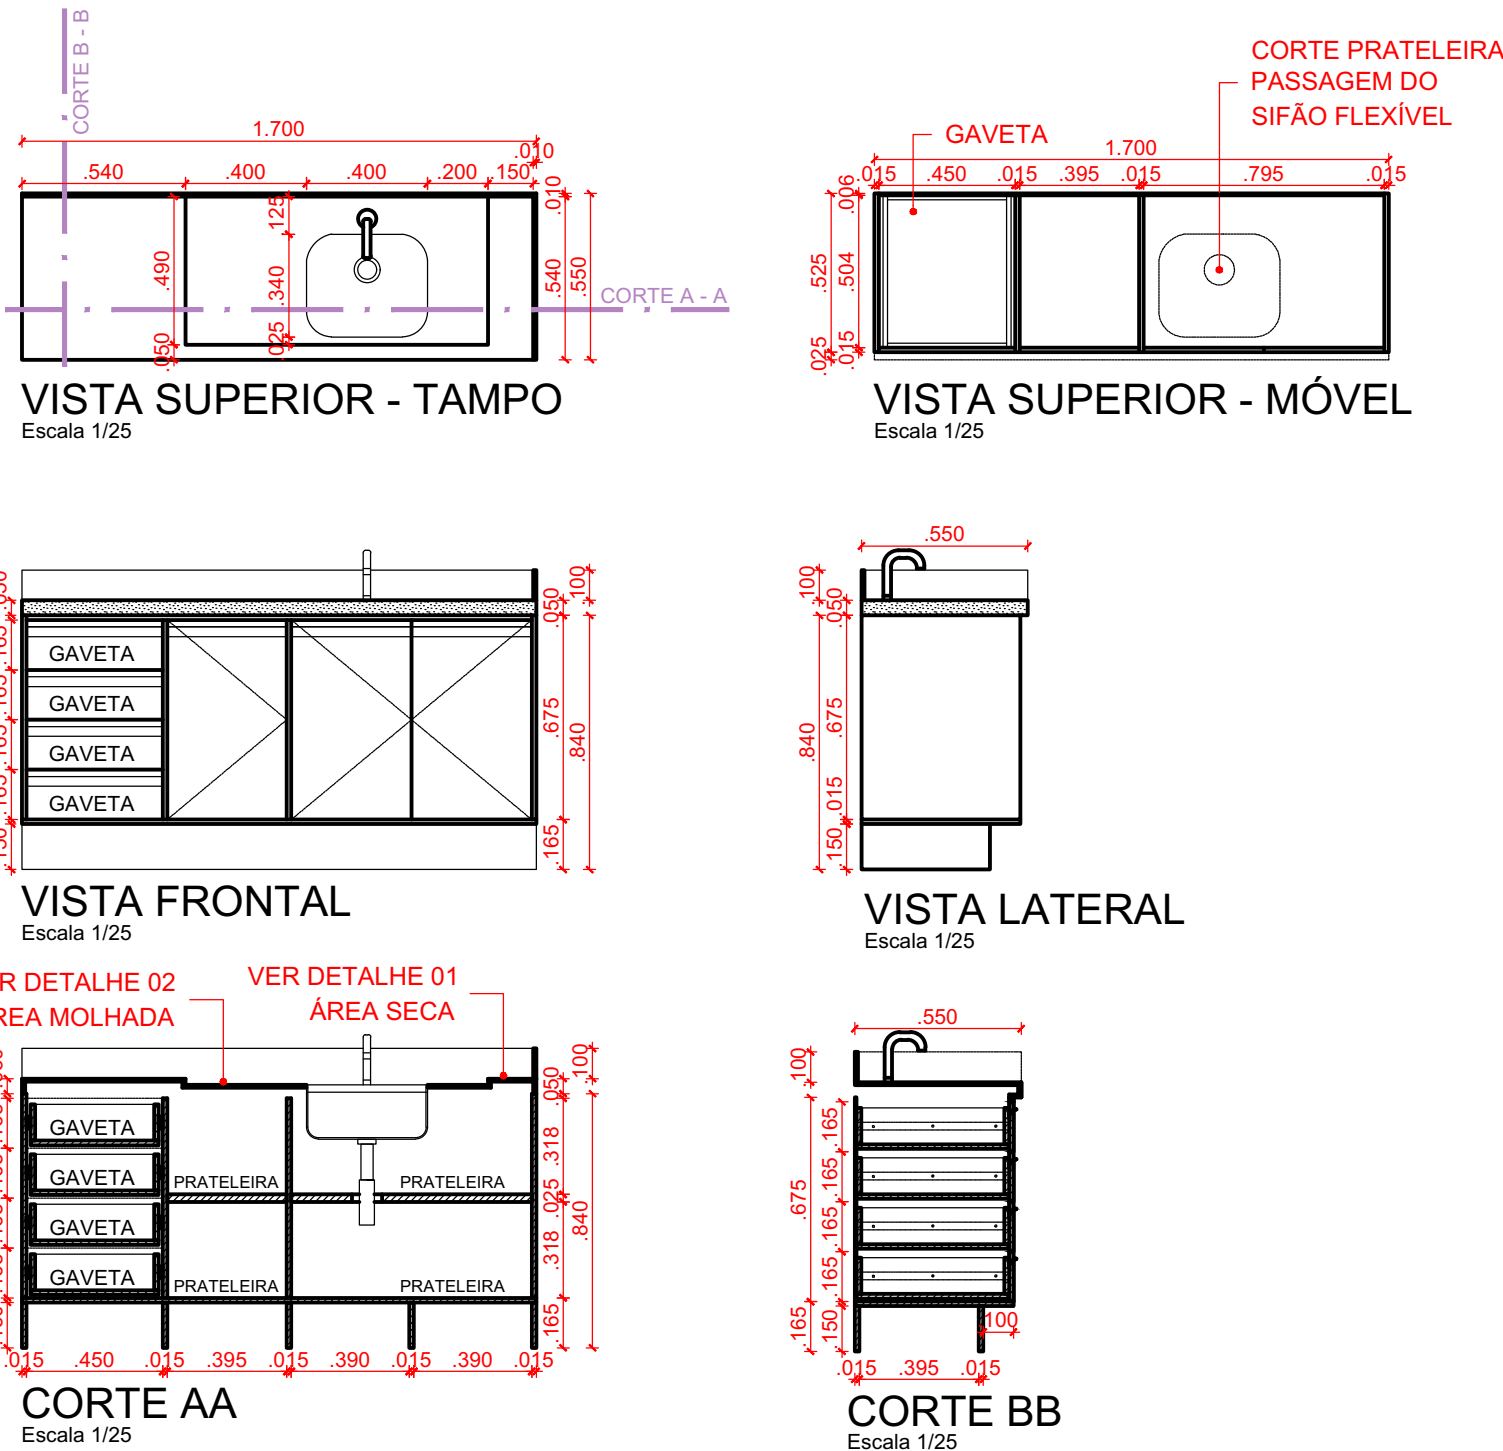


11 - MÓVEL COM TAMPO - SOB MEDIDA

ENFERMAGEM 02

01 UNIDADE

MÓVEL SOB MEDIDA EM L - TAMPO 168X55 - MÓVEL EM MARCENARIA 168X52,5
BANCADA EM PORCELANATO TÉCNICO RETIFICADO BRANCO POLIDO
*RODABANCA 10 cm DE ALTURA
*MDF 15 mm (PORTAS/ GAVETAS/ ESTRUTURA/ CAIXARIA/ RODAPÉ) ACABAMENTO COR BRANCO MICRO (REF. BERNECK), 6 mm (FUNDO) COR BRANCO MICRO (REF. BERNECK) E MDF 25 mm (PRATELEIRAS) COR BRANCO MICRO (REF. BERNECK)
*CORREDIÇAS TELESÓPICAS COM AMORTECEDOR 500 mm (08 UNIDADES)
*PERFIL PUXADOR CAVA METÁLICA EM AÇO ESCOVADO METRO LINEAR: 3,27 (2,97+10%) METROS LINEARES
*PREVER SAPATAS NA BASE DO MÓVEL
*PREVER DOBRADIÇAS BAIXAS DE ABERTURA DA PORTA EM 110° - 06 UNIDADES POR MÓVEL
*CUBA DE 40X34X17 CM C/ VÁLVULA, INCLUIR SIFÃO PLÁSTICO INSTALADO (01 UNIDADE)
*FAZER CORTE DO TAMPO PARA INSTALAÇÃO DA TORNEIRA
*APLICAR SILICONE ENTRE TAMPO E RODABANCA.
*CONFERIR MEDIDA E ESQUADRO DAS PAREDES.
*CONFERIR PONTO DE ÁGUA E ESGOTO NO LOCAL PARA CORTE DO TAMPO.
*CORTE DO FUNDO E INSTALAÇÃO DA CUBA E TORNEIRA.
*TORNEIRA: 01 UNIDADE.
FORNECIMENTO DE TORNEIRA PARA COZINHA BICA ALTA GALI. REFERÊNCIA: DOCOL COD. 00801306.

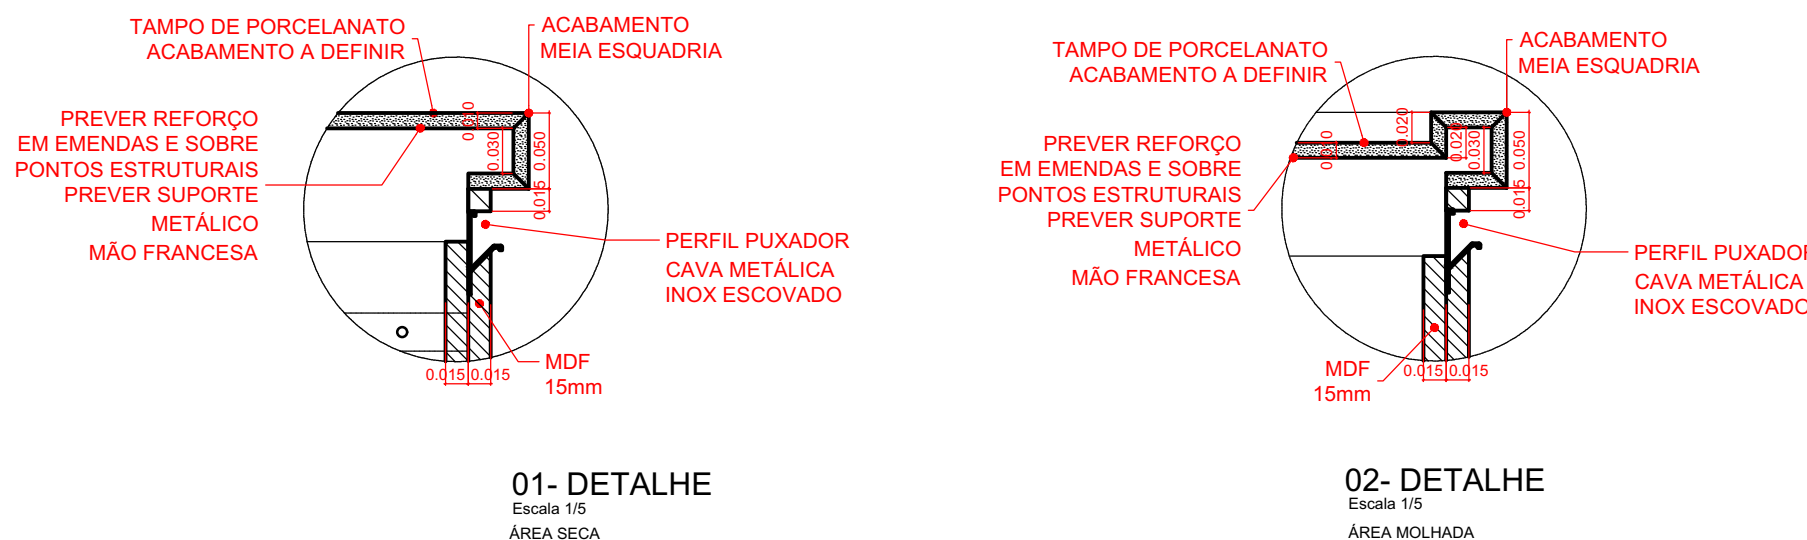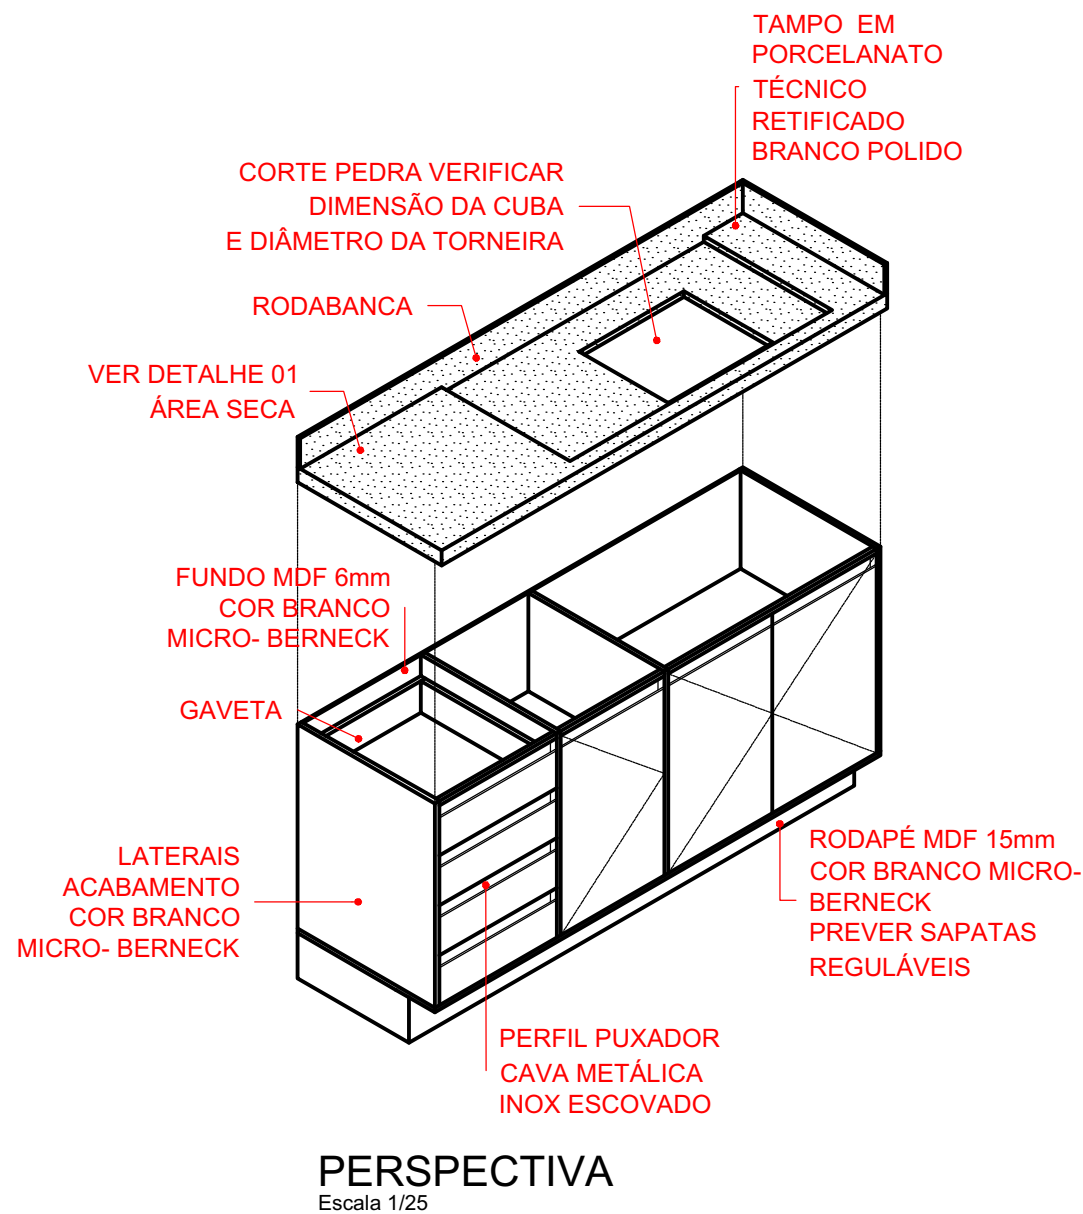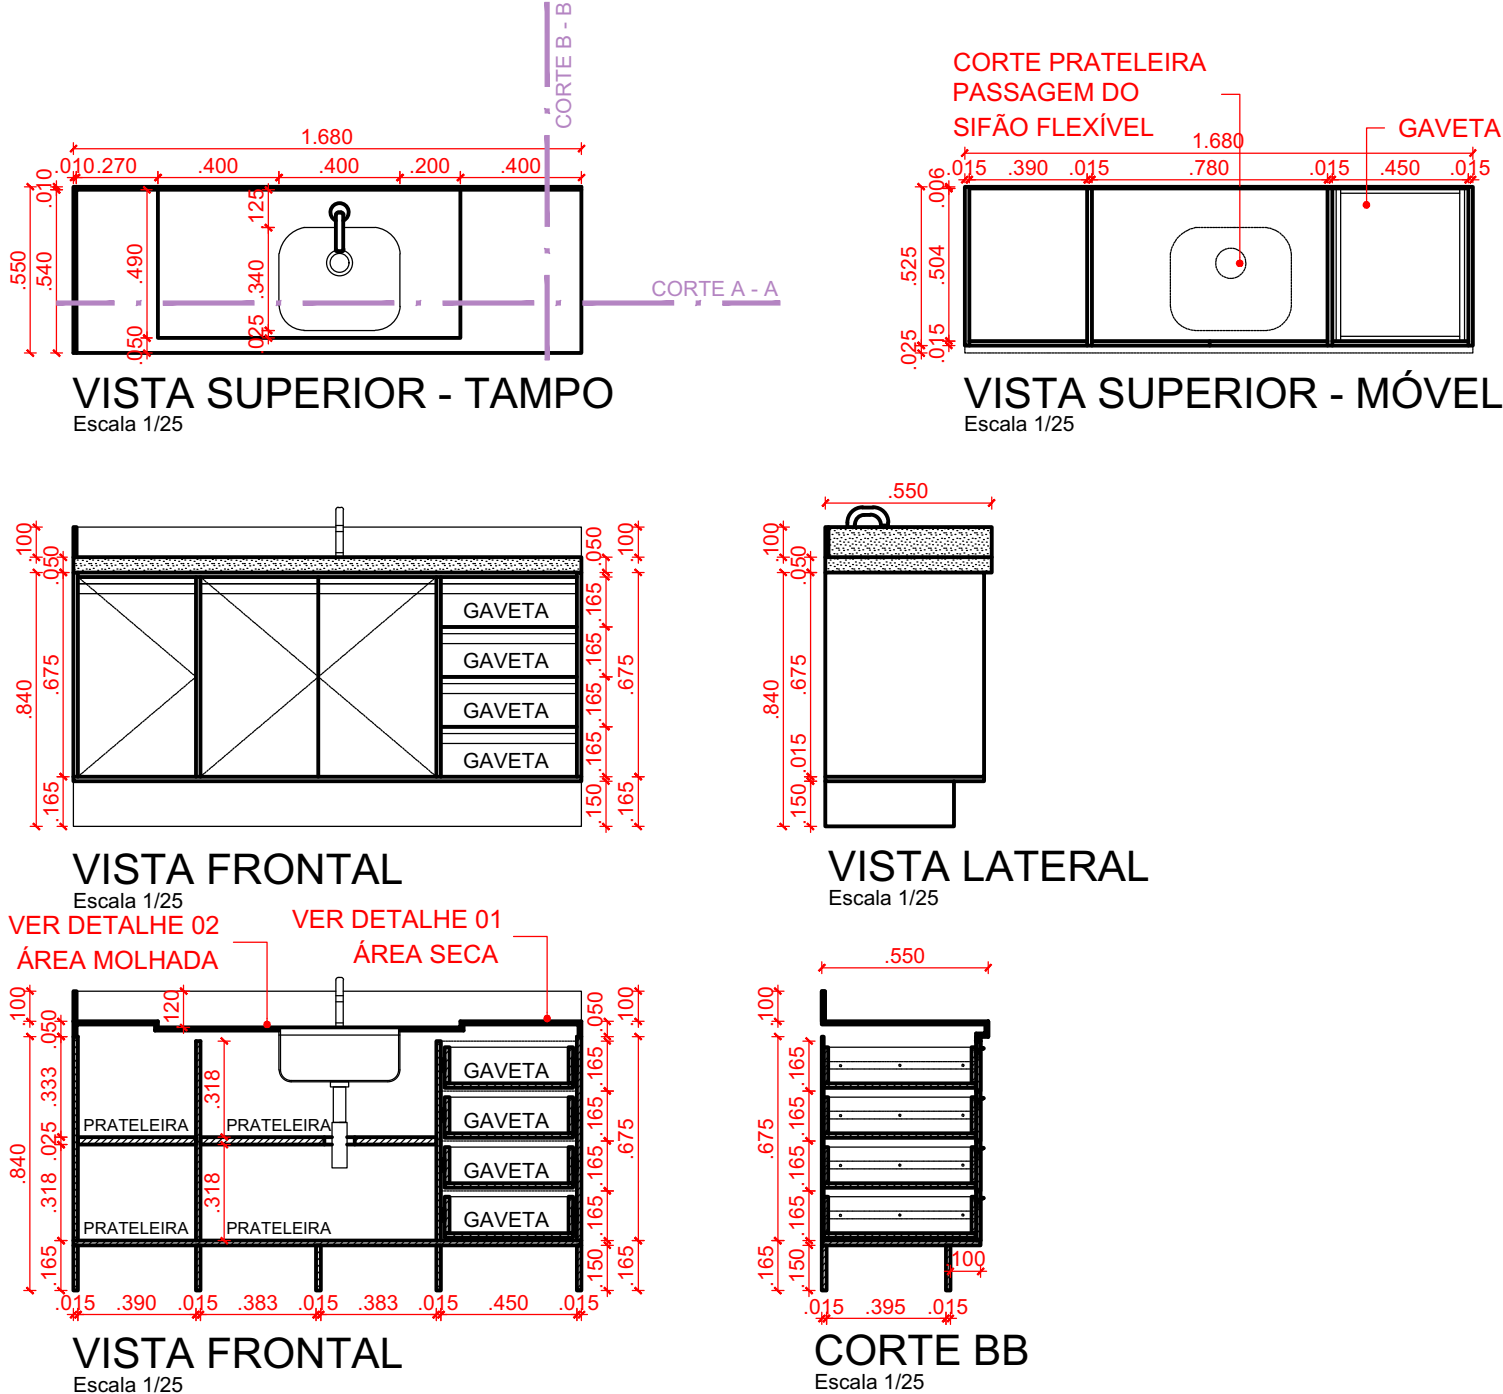

SITUAÇÃO

INFORMAÇÕES DO IMÓVEL

REGISTROS IMOBILIÁRIO	70.931
CADASTRO IPTU	44.874
ÁREA DO IMÓVEL	5.061,46 m²

ÍNDICES URBANÍSTICOS

TAXA DE OCUPAÇÃO	8,06%
Área Computável na T.O.: 225,26 M2	
ZONEAMENTO	ZR
GABARITO	01 Pavimento
COEFICIENTE DE APROVEITAMENTO	0,36

QUADRO DE ÁREAS

ÁREA A CONSTRUIR/ AMPLIAR - TOTAL	181,92 m²
ÁREAS EXISTENTES - TOTAL	195,52 m²
CONTAINER	29,74 m²
BARRILETE	13,20 m²
ÁREA TOTAL	420,38 m²
ÁREA DE LAYOUT	407,18 m²

Informações para contato: FONE: (47) 2106-8461 (47) 2106-8288

APROVAÇÃO PREFEITURA

PROPRIETÁRIO

MUNICÍPIO DE JARAGUÁ DO SUL
CNPJ 83.102.459/0001-23
ROGÉRIO LUIZ DA SILVA
SEC. MUN. DE SAÚDE

OUTROS ÓRGÃOS

RESPONSÁVEL TÉCNICO PROJETO

Documento assinado digitalmente
CLEYSON STEIN
Data: 09/10/2024 15:32:00-0300
Verifique em https://validar.digov.br

CLEYSON STEIN
ARQUITETO E URBANISTA

PREFEITURA MUNICIPAL DE JARAGUÁ DO SUL

SECRETARIA MUNICIPAL DE SAÚDE

DIRETORIA ADMINISTRATIVA E FINANCEIRA

PROJETOS

DETALHAMENTO INTERIORES

TÍTULO: UBS AMABILE PEDROTTI

CONTEÚDO: MOBILIÁRIO

PRANCHAS: MOB 05

PROPRIETÁRIO: FUNDO MUNICIPAL DE SAÚDE

LOGRADOURO: RUA 783-ADOLFO ANTONIO EMMENDOERFER, S/N

BARRIO: RIO MOLHA

DATA: 09/2023

DESENHO: MANOELA

ARQUIVO: MOBILIARIO UBS RIO MOLHA.DWG

ESCALA: INDICADA

06

1º DE PRANCHAS