
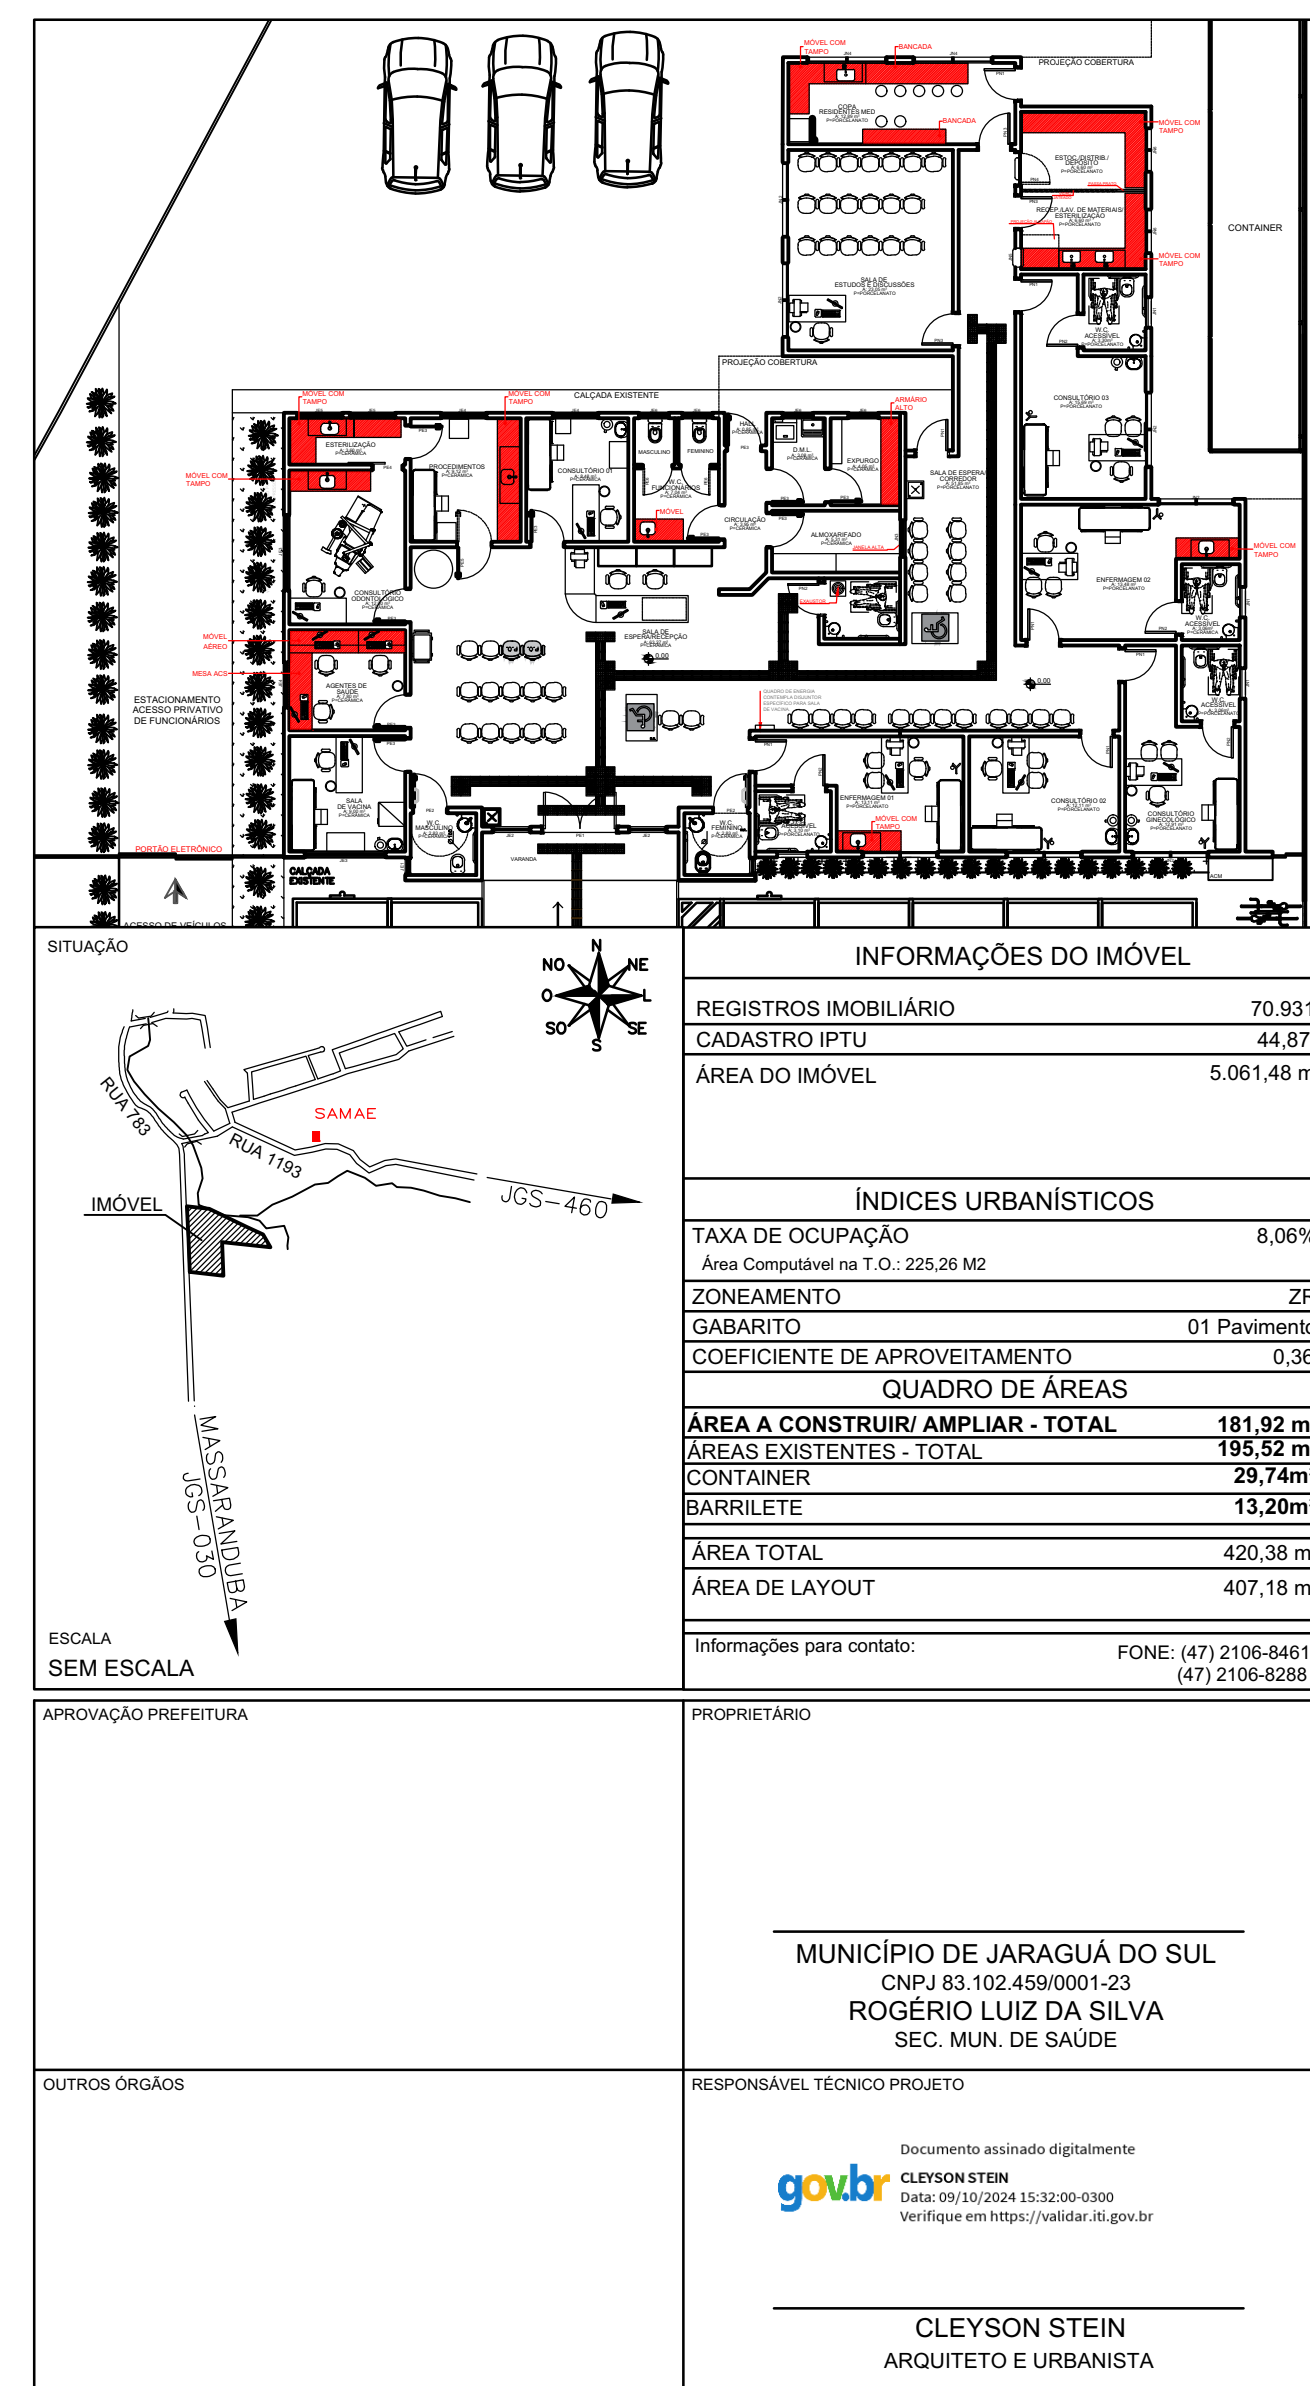
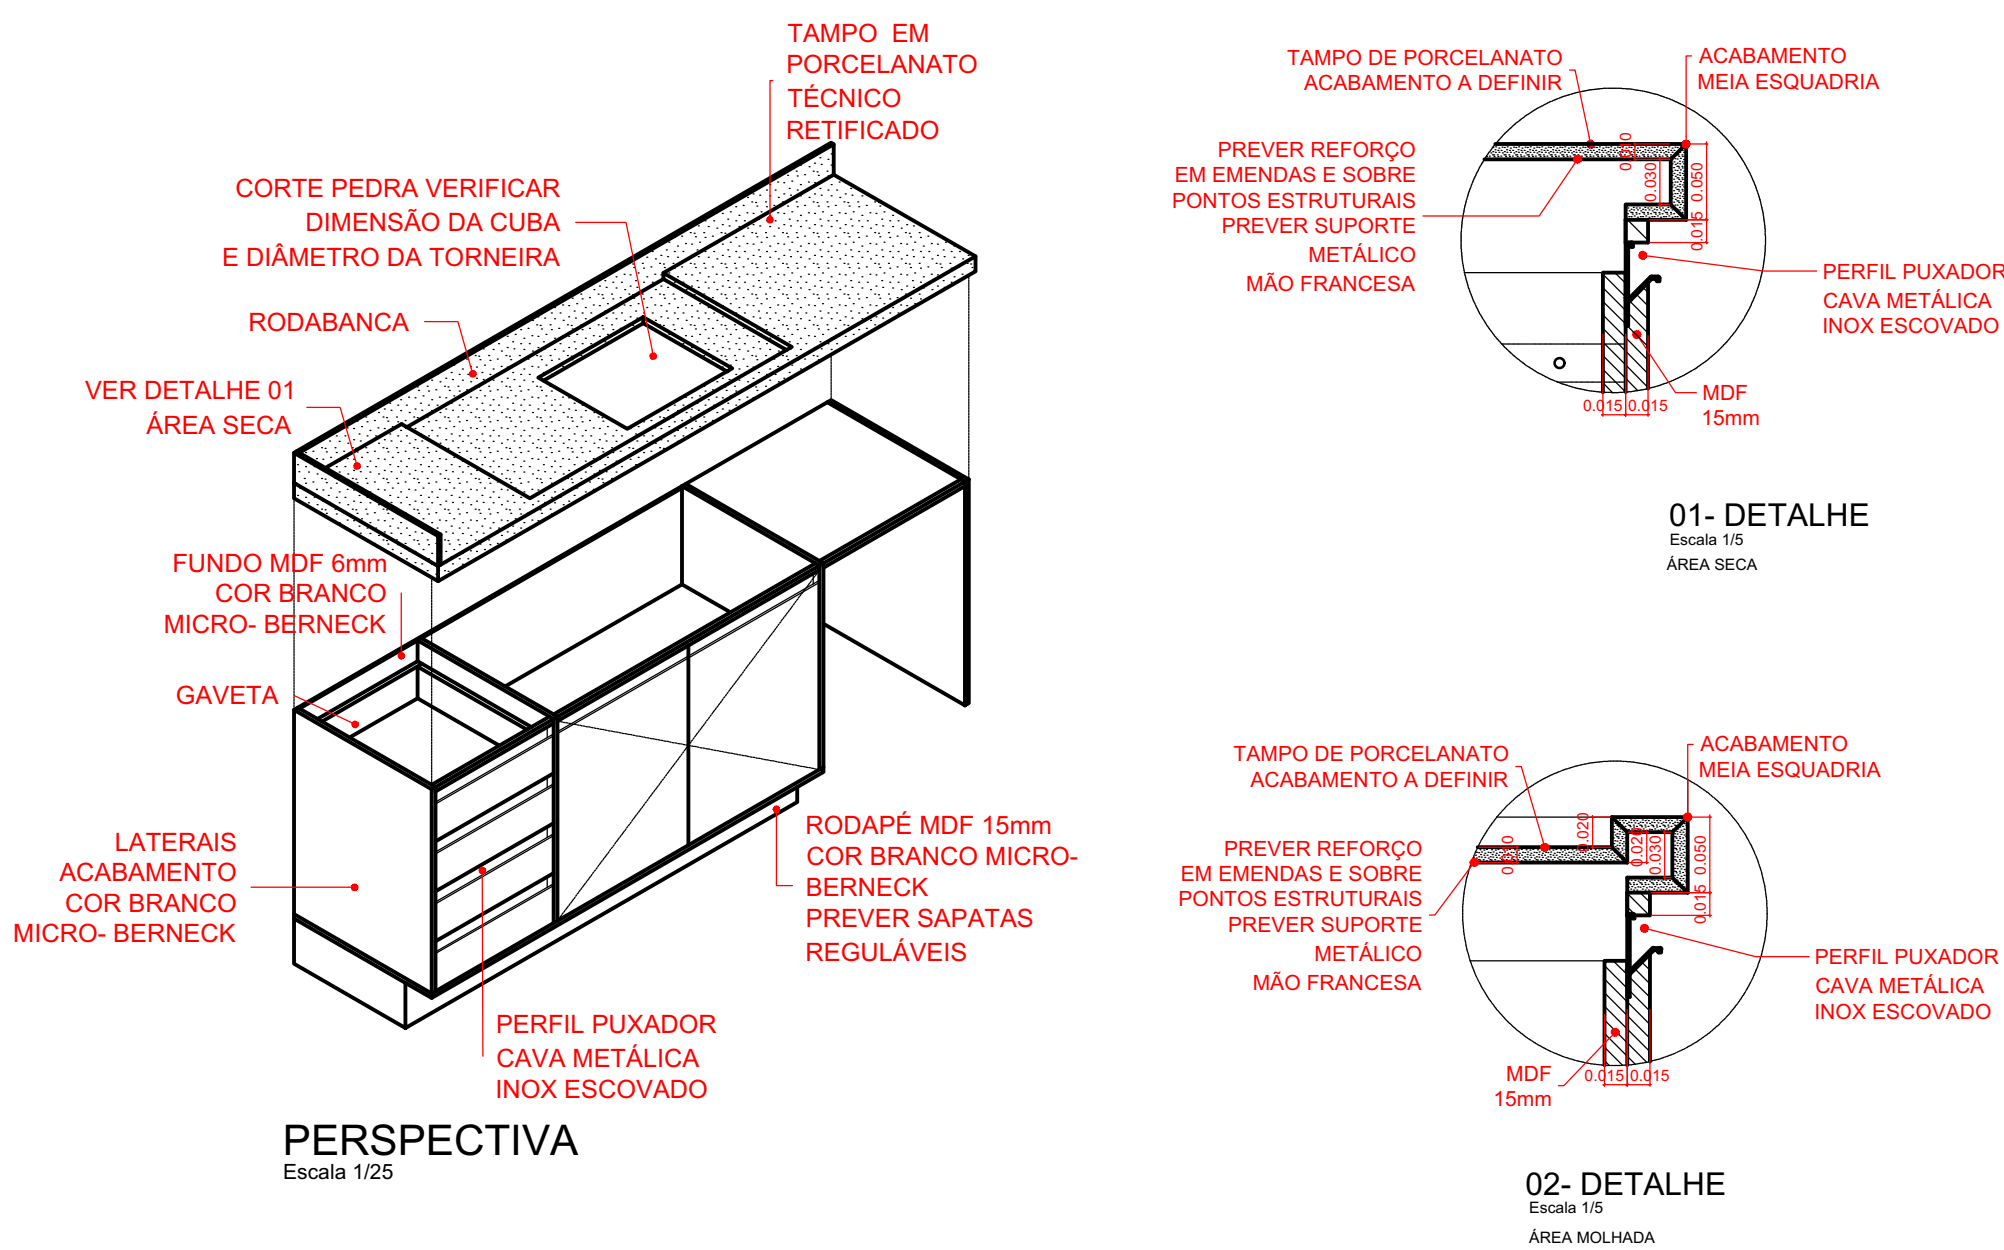
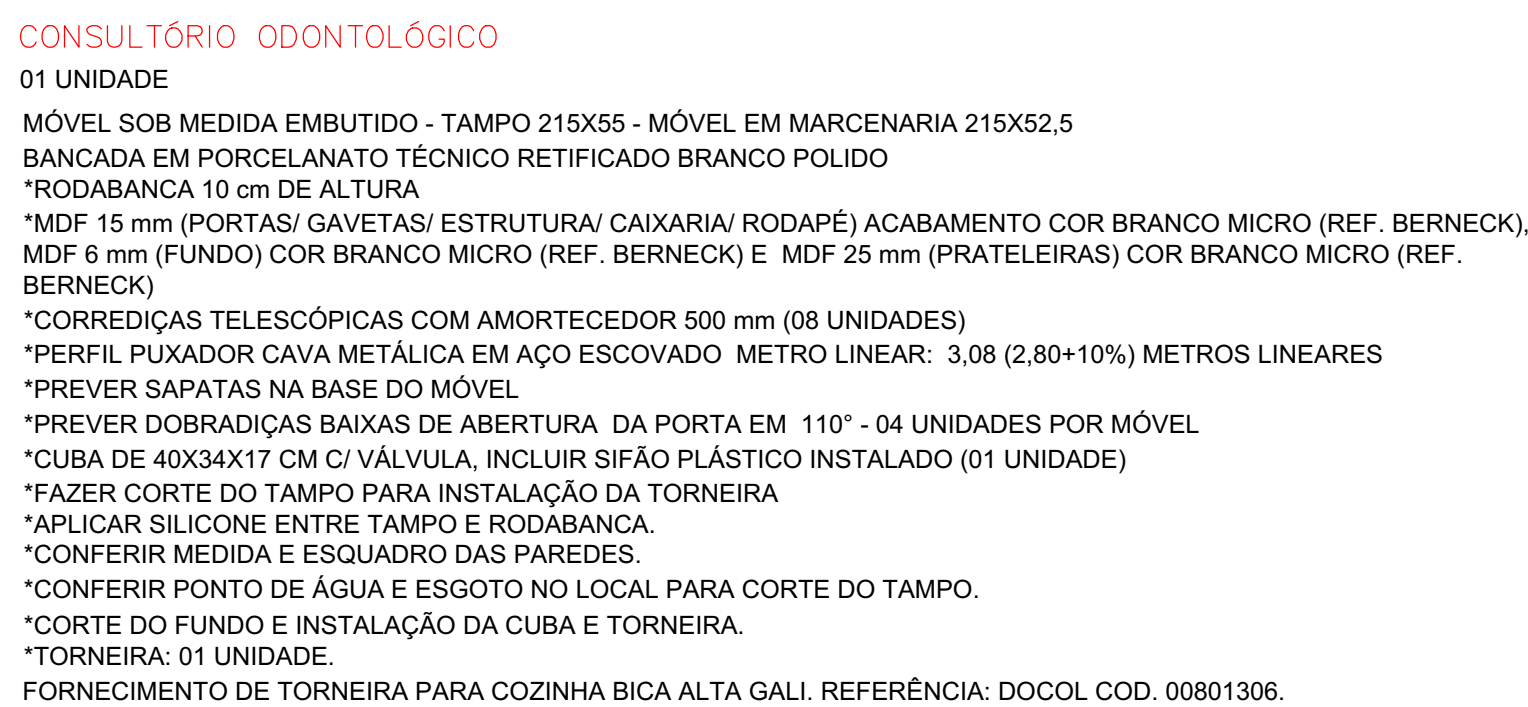
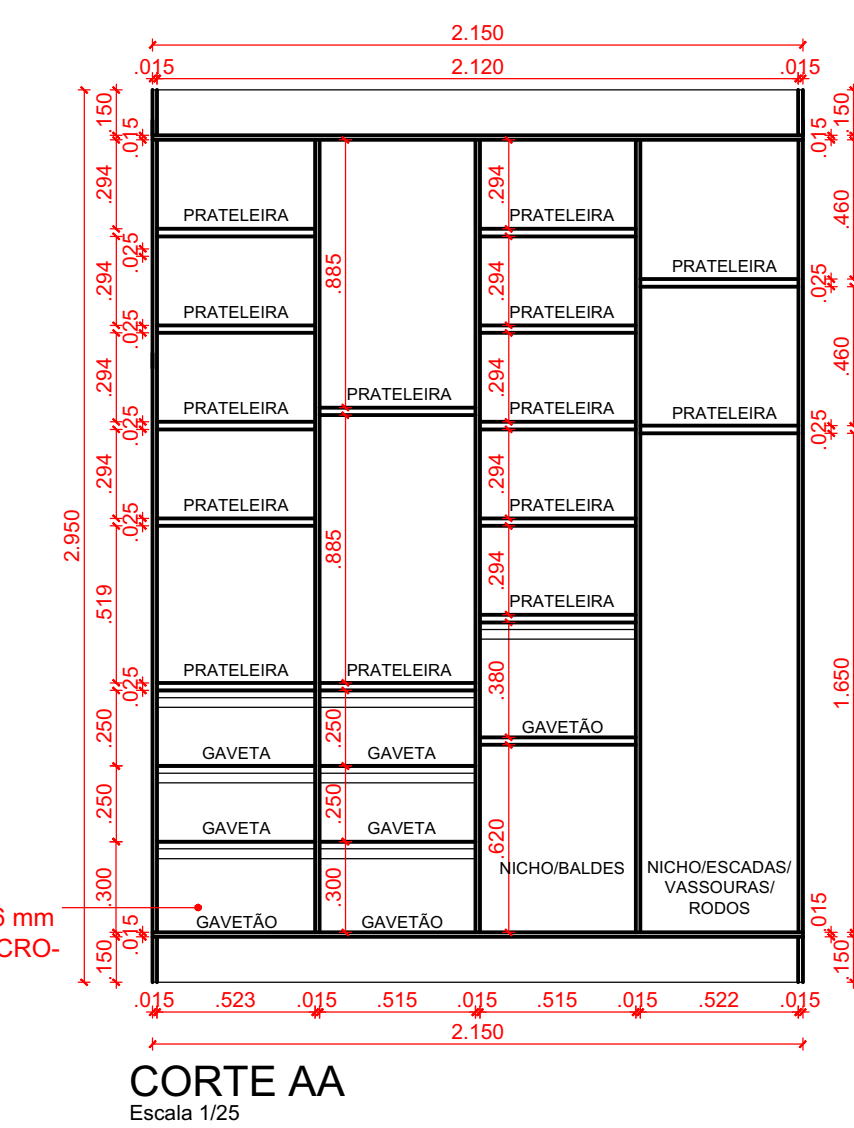



EXPURGO
01 UNIDADE
MÓVEL SOB MEDIDA EMBUTIDO - ALTURA PÉ DIREITO 295X50 (CONFERIR NO LOCAL).
* MDF 15 mm (PORTAS/ GAVETAS/ ESTRUTURA/ CAIXARIA/ RODAPÊ) ACABAMENTO COR BRANCO MICRO (REF. BERNECK).
* MDF 6 mm (FUNDO) COR BRANCO MICRO (REF. BERNECK) e MDF 25 mm (PRATELEIRAS) COR BRANCO MICRO (REF. PUXADOR).
* PERFIL PUXADOR CAVA METÁLICA EM AÇO ESCOVADO 15,51 (14,10+10%) METROS LINEARES (POR MÓVEL).
* PREVER SAPATAS REGULÁVEIS NA BASE DO MÓVEL.
* CORREDIÇÃS TELESCÓPICAS COM AMORTECEDOR 400 mm (14 UNIDADES POR MÓVEL).
* PREVER DOBRADIÇAS BAIXAS DE ABERTURA DA PORTA EM 110° - 16 UNIDADES POR MÓVEL.
* CONFERIR MEDIDA, ESQUADRO E ALTURA DAS PAREDES.

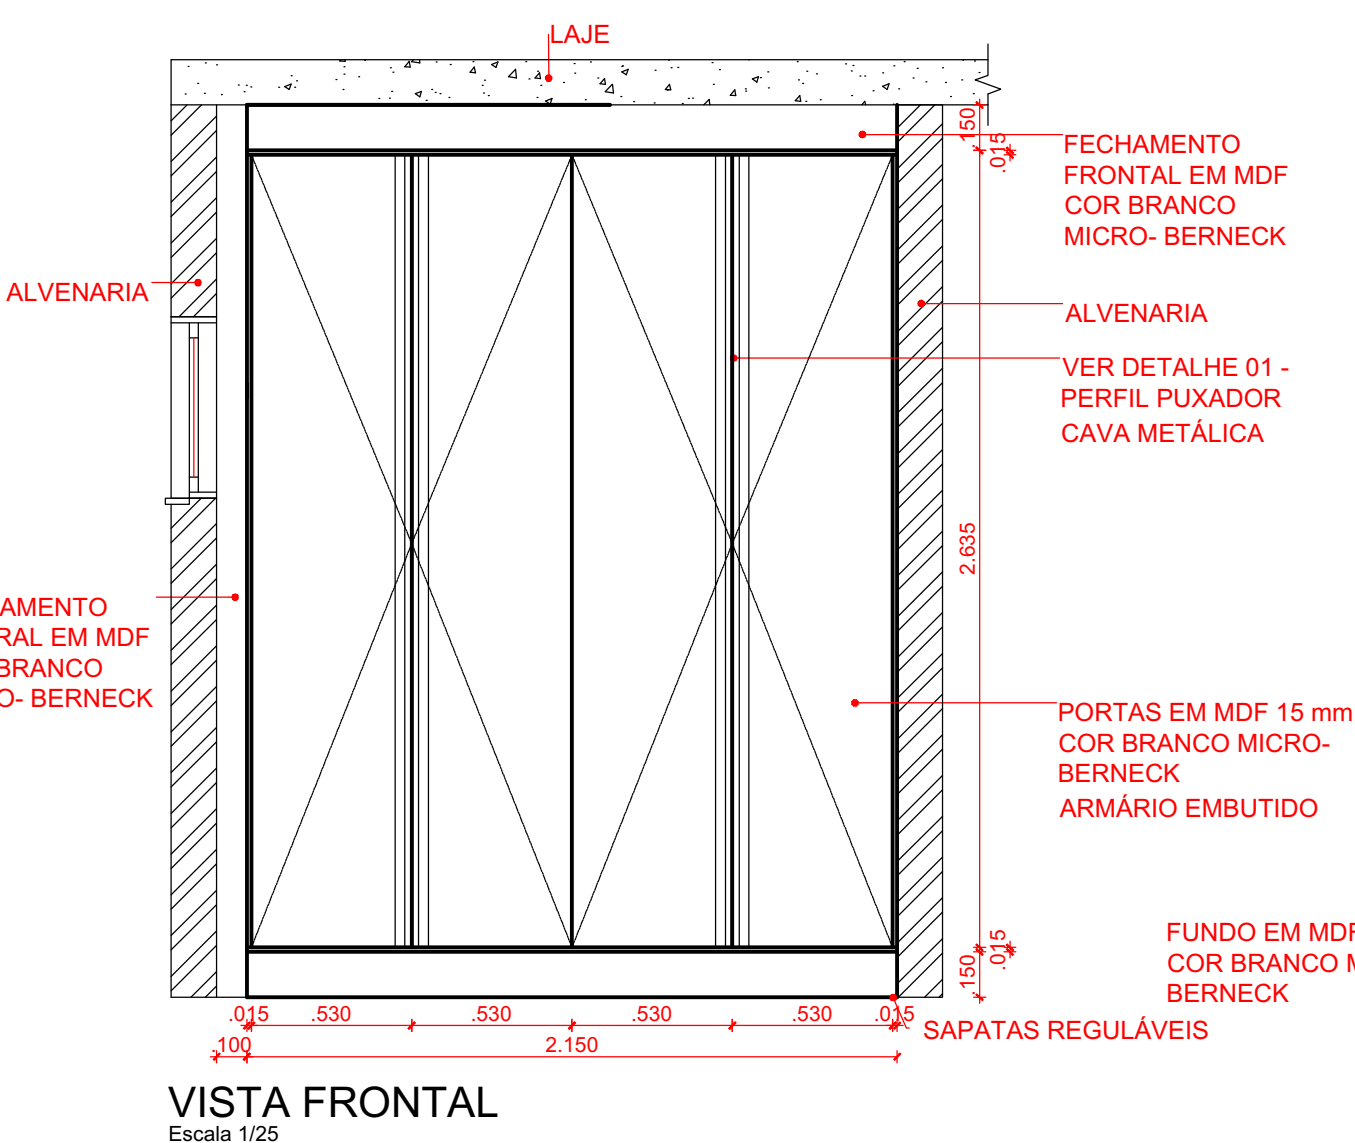

ODONTOLOGIA

01 UNIDADE

- * 4 GAVETAS 7,5 cm
- * 3 GAVETAS 12 cm
- * GAVETAS CANTOS ARREDONDADOS
- * CORREDIÇÃS TELESCÓPICAS COM AMORTECEDOR 450 mm (14 UNIDADES)
- * 7 PUXADORES EM AÇO INOX ESCOVADO 367mm
- * 4 RODÍZIOS DE SILICONE COM TRAVA / ALTURA: 65mm

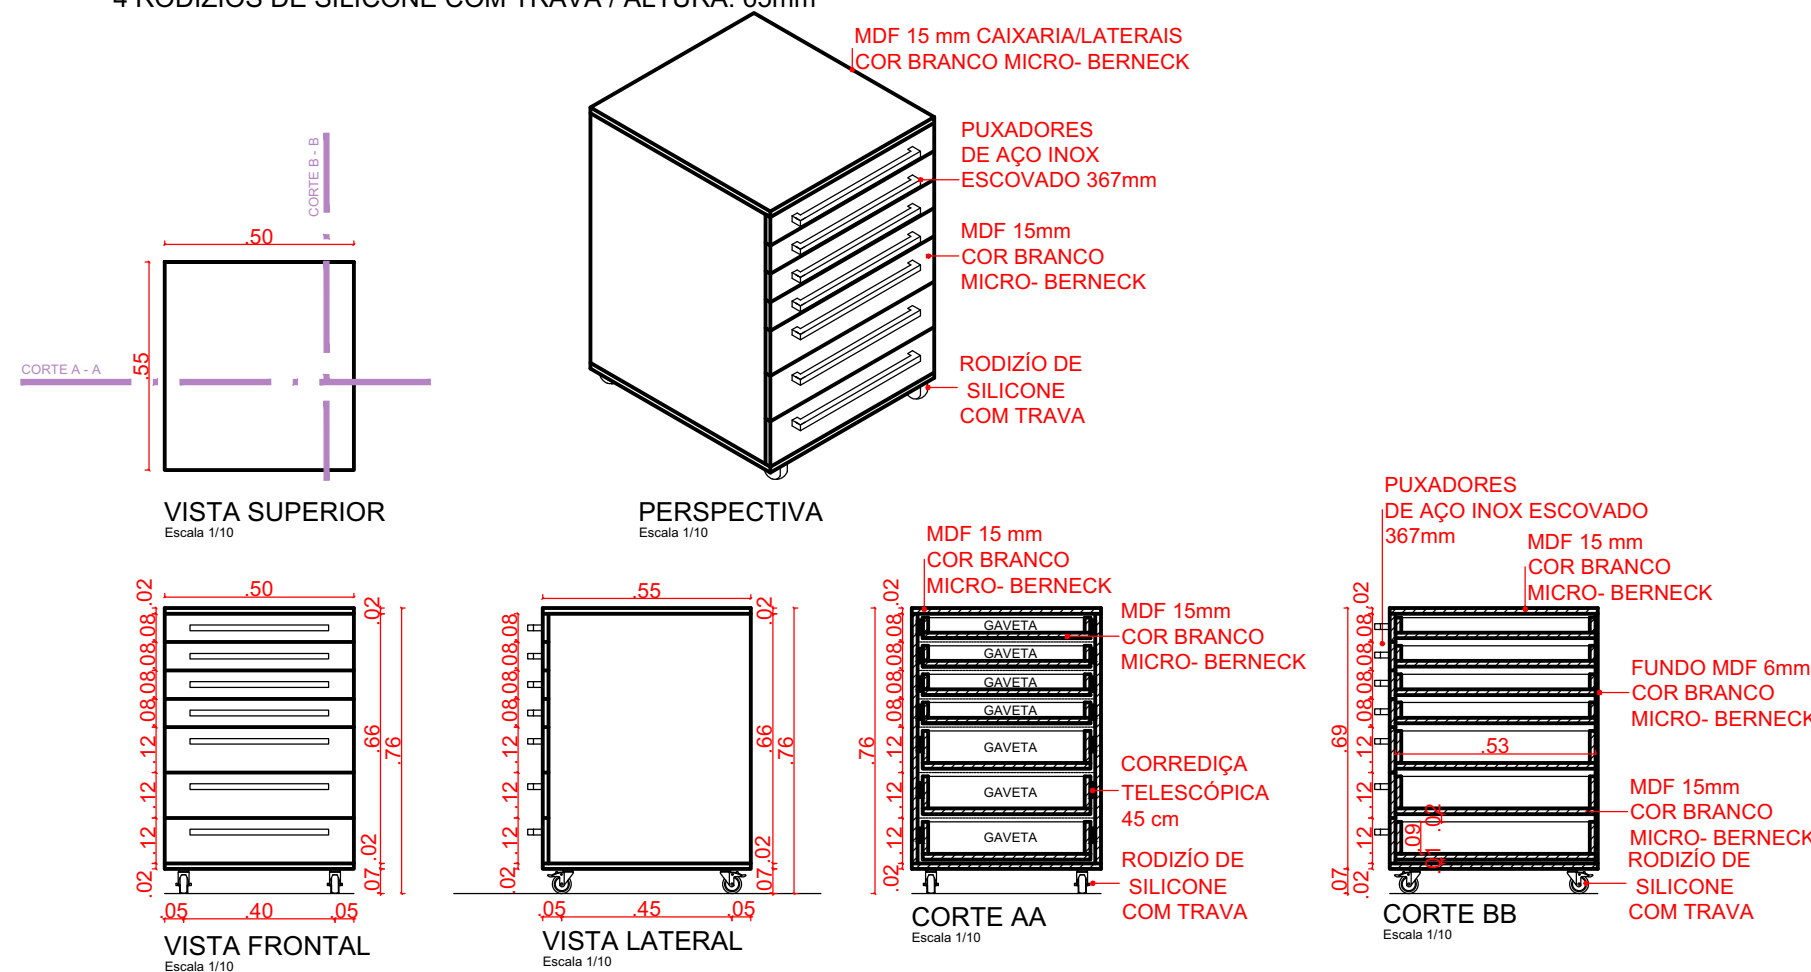

DETALHAMENTO INTERIORES

TÍTULO:				UBS AMABILE PEDROTTI			
CONTEUDO:				MOBILIÁRIO			
PROPRIETÁRIO:				FUNDO MUNICIPAL DE SAÚDE			
LOGRADOURO: RUA 783-ADOLFO ANTONIO EMMENDOERFER, S/N				BAIRRO: RIO MOLHA			
DATA: 09/2023		DESENHO: MANOELA		ARQUIVO: MOBILIARIO UBS RIO MOLHA.DWG		ESCALA: INDICADA	