

08 - GUICHÊS ACS

ACS

01 UNIDADE

MÓVEL SOB MEDIDA - TAMPO EM L 379,7X70 (MÓDULO 01) E 370X70 (MÓDULO 02)

*MDF 15 mm (GAVETAS/ DIVISÓRIA INTERNA/ DIVISÓRIA/ LATERAIS/ ESTRUTURA) COR BRANCO MICRO (REF. BERNECK)




*MDF 25 mm (TAMPO) COR CAFELATTE (REF. ARAUCO)

*CORREDIÇAS TElescÓPICAS COM AMORTECEDOR 500mm (12 UNIDADES/ 01 PAR POR GAVETA)

*PREVER SAPATAS NA BASE DO MÓVEL

*PUXADORES CAVA METÁLICA 6,51 (5,91+10%) METROS LINEARES

*CONFERIR MEDIDA E ESQUADRO DAS PAREDES.

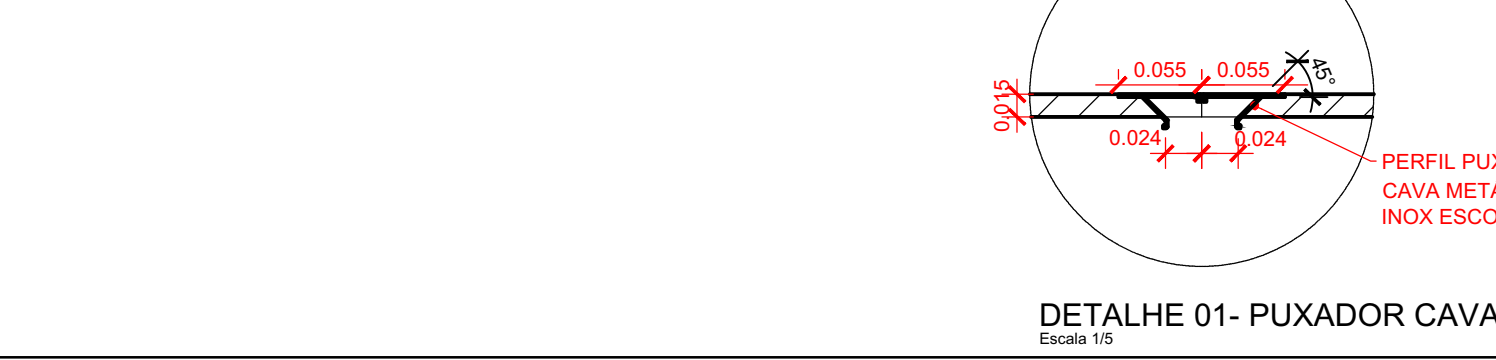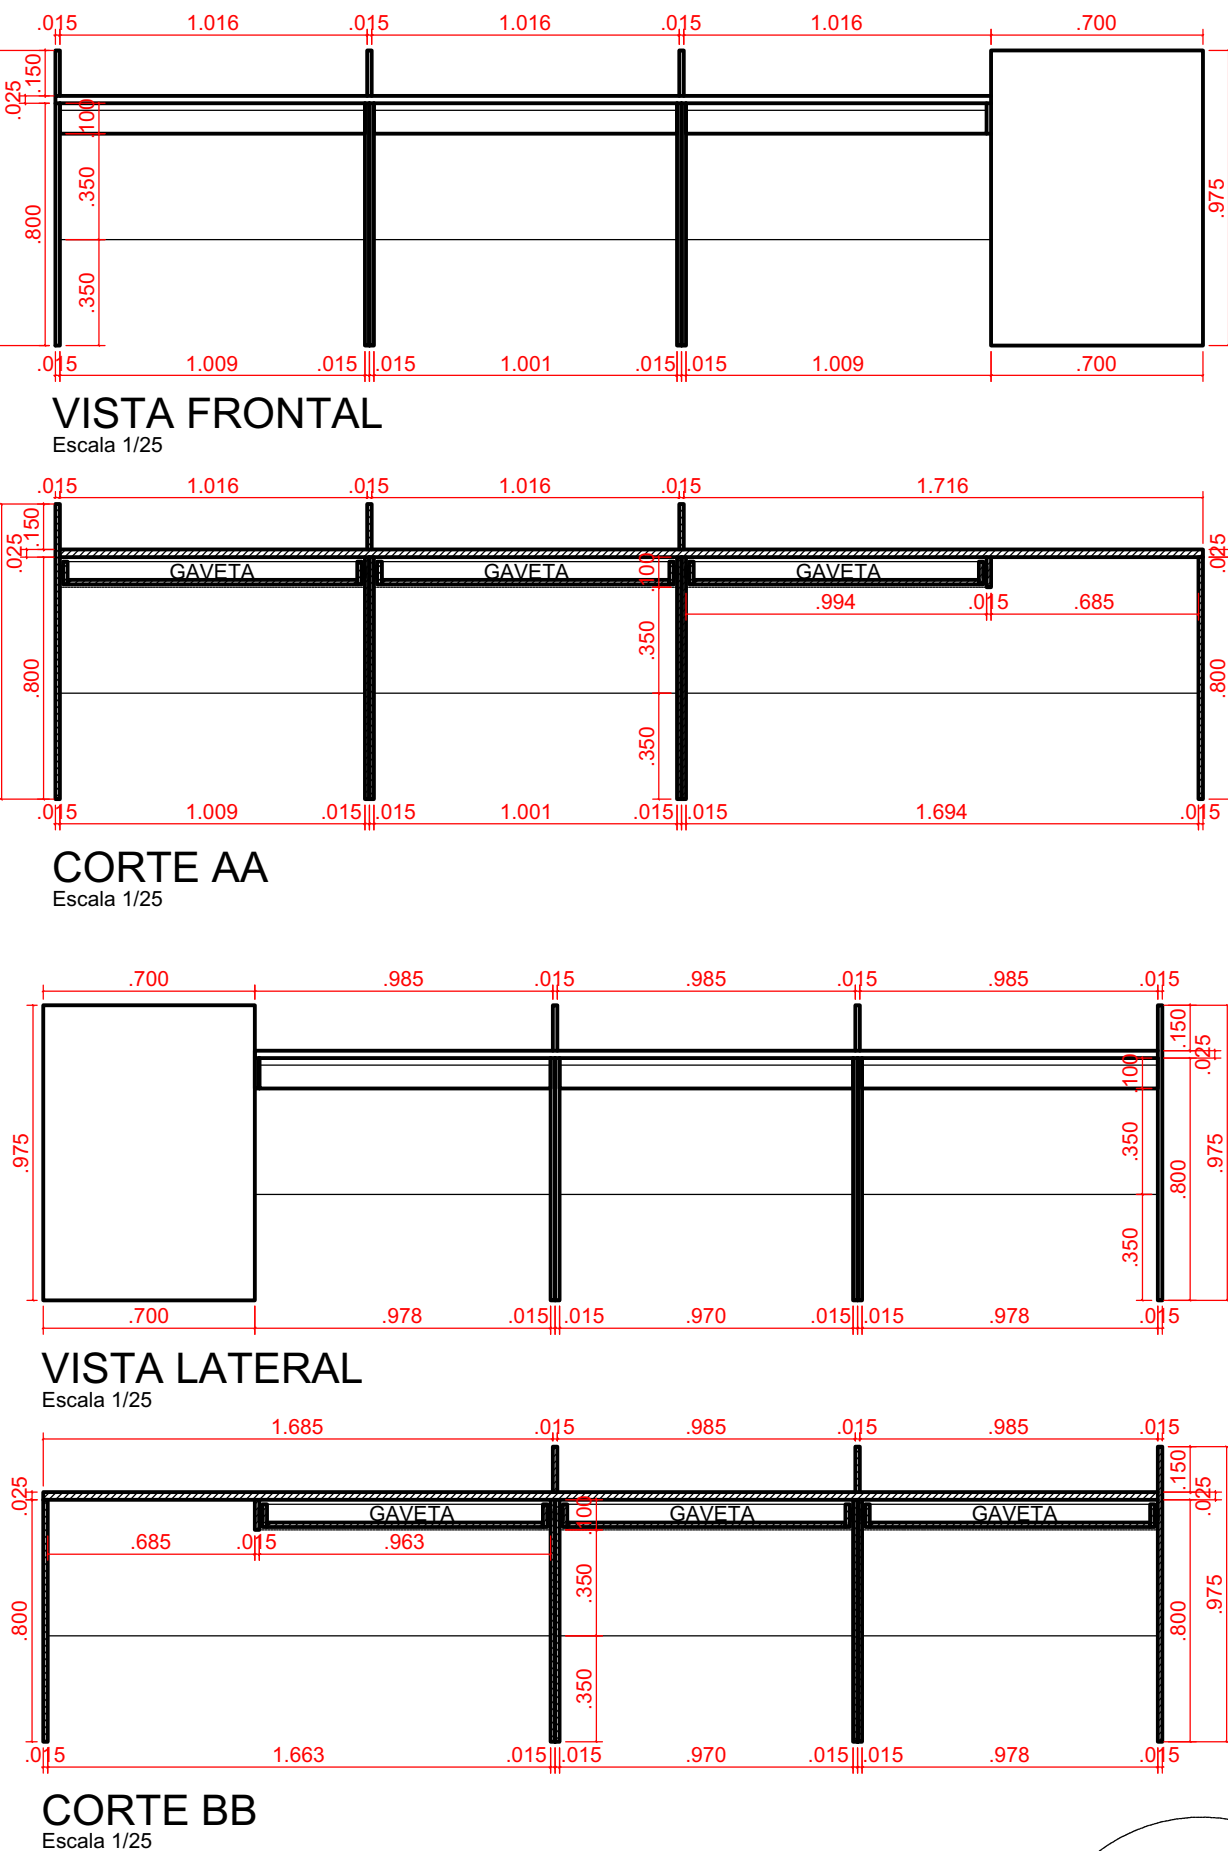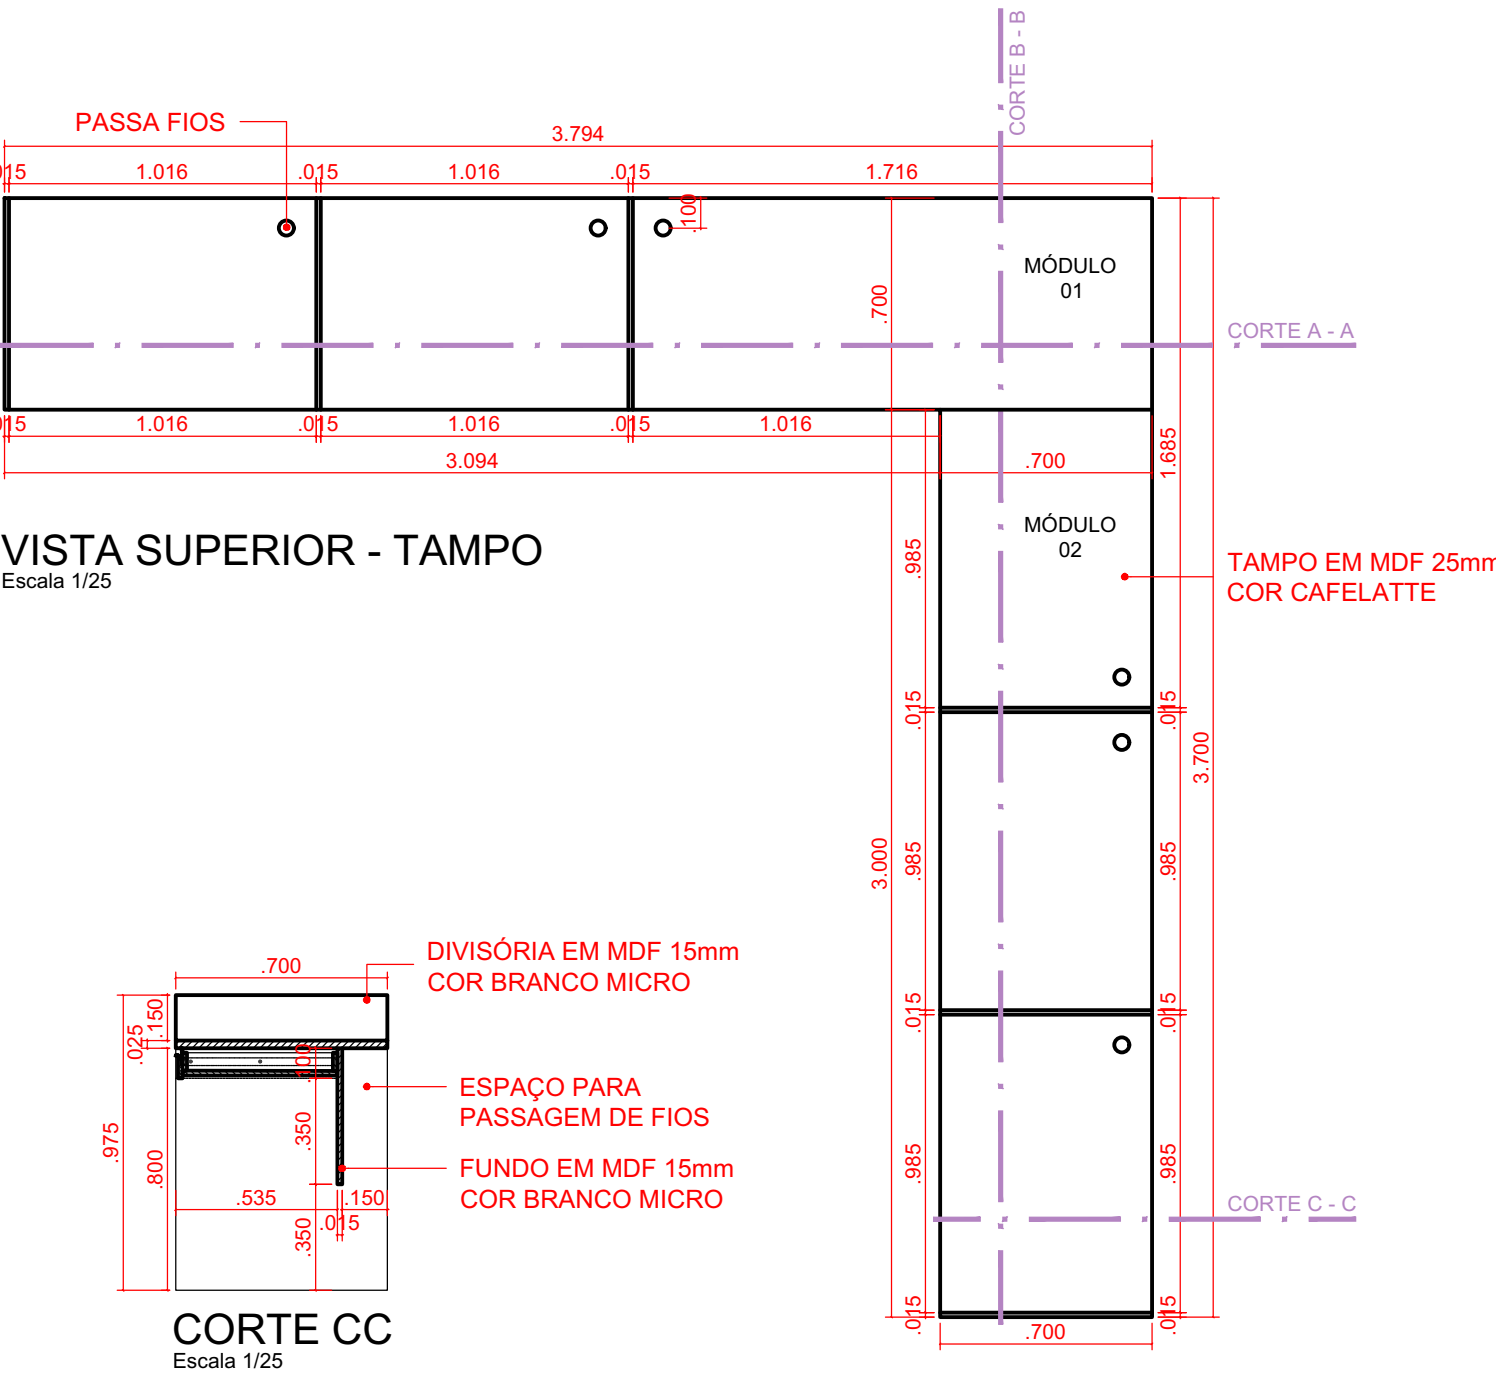

09 - MÓVEL COM TAMPO

COPA

01 UNIDADE

MÓVEL SOB MEDIDA - TAMPO 200X55 - MÓVEL EM MARCENARIA 200X52,5

BANCADA EM PORCELANATO TÉCNICO RETIFICADO BRANCO POLIDO

RODABANCA 10 cm DE ALTURA

*MDF 15 mm (PORTAS/ GAVETAS/ ESTRUTURA/ CAIXARIA/ RODAPÉ) ACABAMENTO COR BRANCO MICRO (REF. BERNECK), MDF 6 mm (FUNDO) COR BRANCO MICRO (REF. BERNECK) E MDF 25 mm (PRATELEIRAS) COR BRANCO MICRO (REF. BERNECK)

*CORREDIÇAS TElescÓPICAS COM AMORTECEDOR 500 mm (08 UNIDADES POR MÓVEL)

*PERFIL PUXADOR CAVA METÁLICA EM AÇO ESCOVADO METRO LINEAR: 3,62 (3,29+10%) METROS LINEARES (POR MÓVEL)

*PREVER SAPATAS NA BASE DO MÓVEL

*PREVER DOBRADIÇAS BAIXAS DE ABERTURA DA PORTA EM 110° - 06 UNIDADES POR MÓVEL

*CUBA DE 40X34X17 cm C/ VÁLVULA, INCLUIR SIFÃO PLÁSTICO INSTALADO (01 UNIDADE)

*TORNEIRA: 01 UNIDADE


FORNECIMENTO DE TORNEIRA PARA COZINHA BICA ALTA GALI. REFERÊNCIA: DOCOL COD. 00801306.

*APLICAR SILICONE ENTRE TAMPO E RODABANCA

*CONFERIR MEDIDA E ESQUADRO DAS PAREDES

*CONFERIR PONTO DE ÁGUA E ESGOTO NO LOCAL PARA CORTE DO TAMPO.

*CORTE DO FUNDO E INSTALAÇÃO DA CUBA.

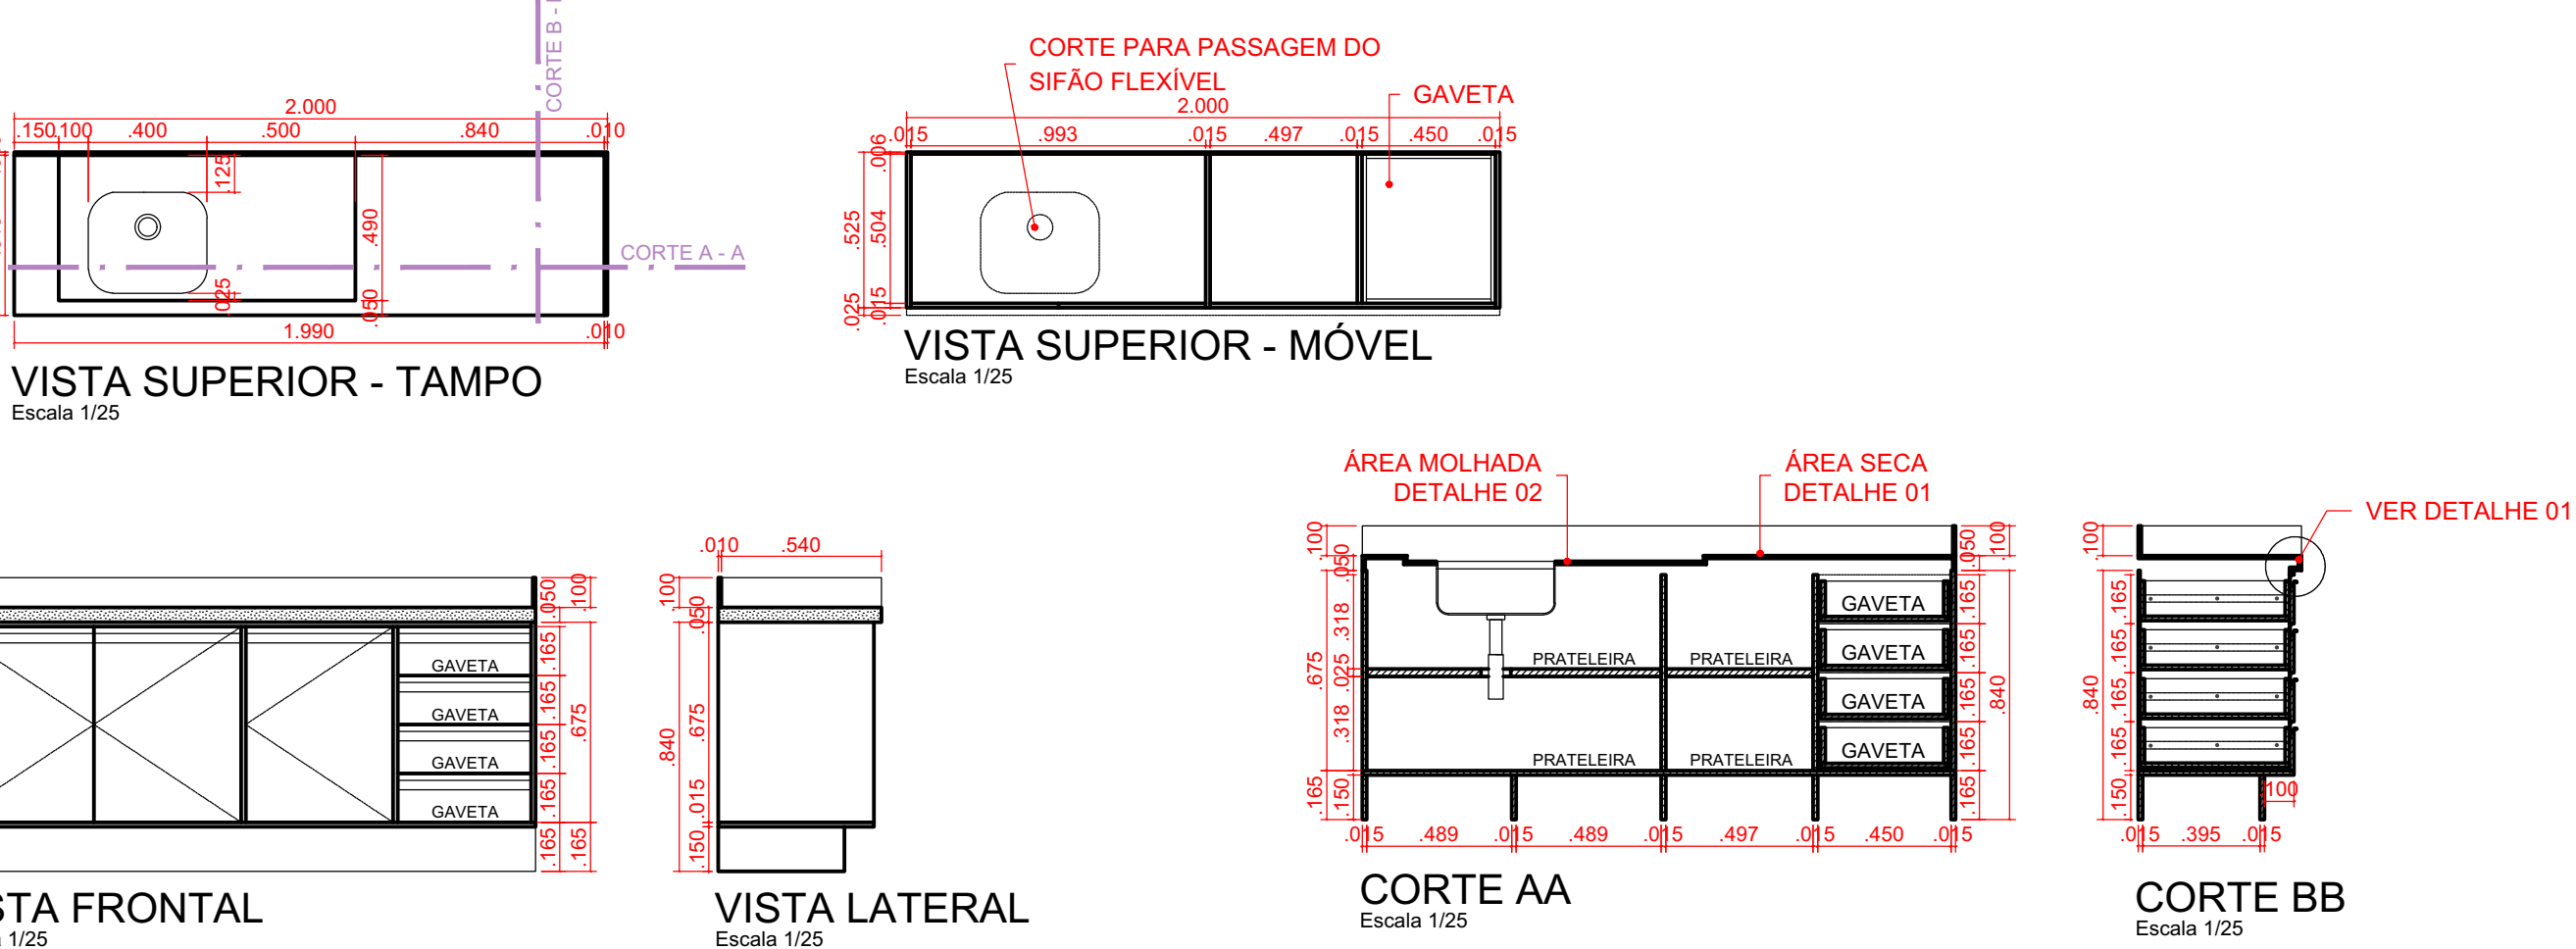

10 - BANCADA - SOB MEDIDA

COPA

01 UNIDADE

BANCADA SOB MEDIDA - TAMPO 200x55

BANCADA EM MDF 15mm COR CAFELATTE (REF. ARAUCO)

TESTEIRA 10cm EM MDF 15mm COR CAFELATTE (REF. ARAUCO)





RODABANCA EM MDF 15mm COR BRANCO MICRO (REF. BERNECK)

ESTRUTURA DE FIXAÇÃO EM MDF 15mm COR BRANCO MICRO (REF. BERNECK)

*FIXAÇÃO COM BUCHA 8mm E PARAFUSO ROSCA SOBERBO 5,0x60mm

*INSTALAR BANCADA NA MESMA ALTURA DO MÓVEL COM TAMPO SOB MEDIDA DA COPA (h=89cm)

*CONFERIR MEDIDA E ESQUADRO DAS PAREDES.

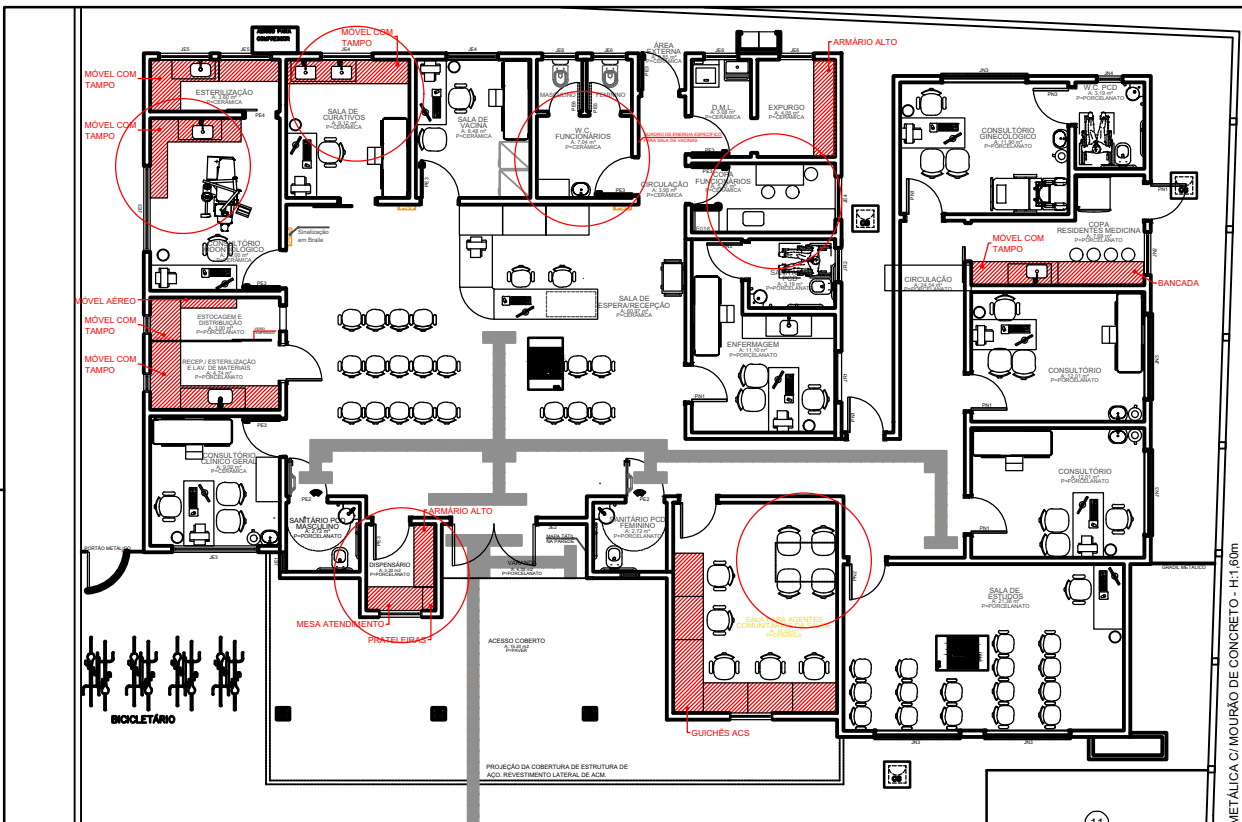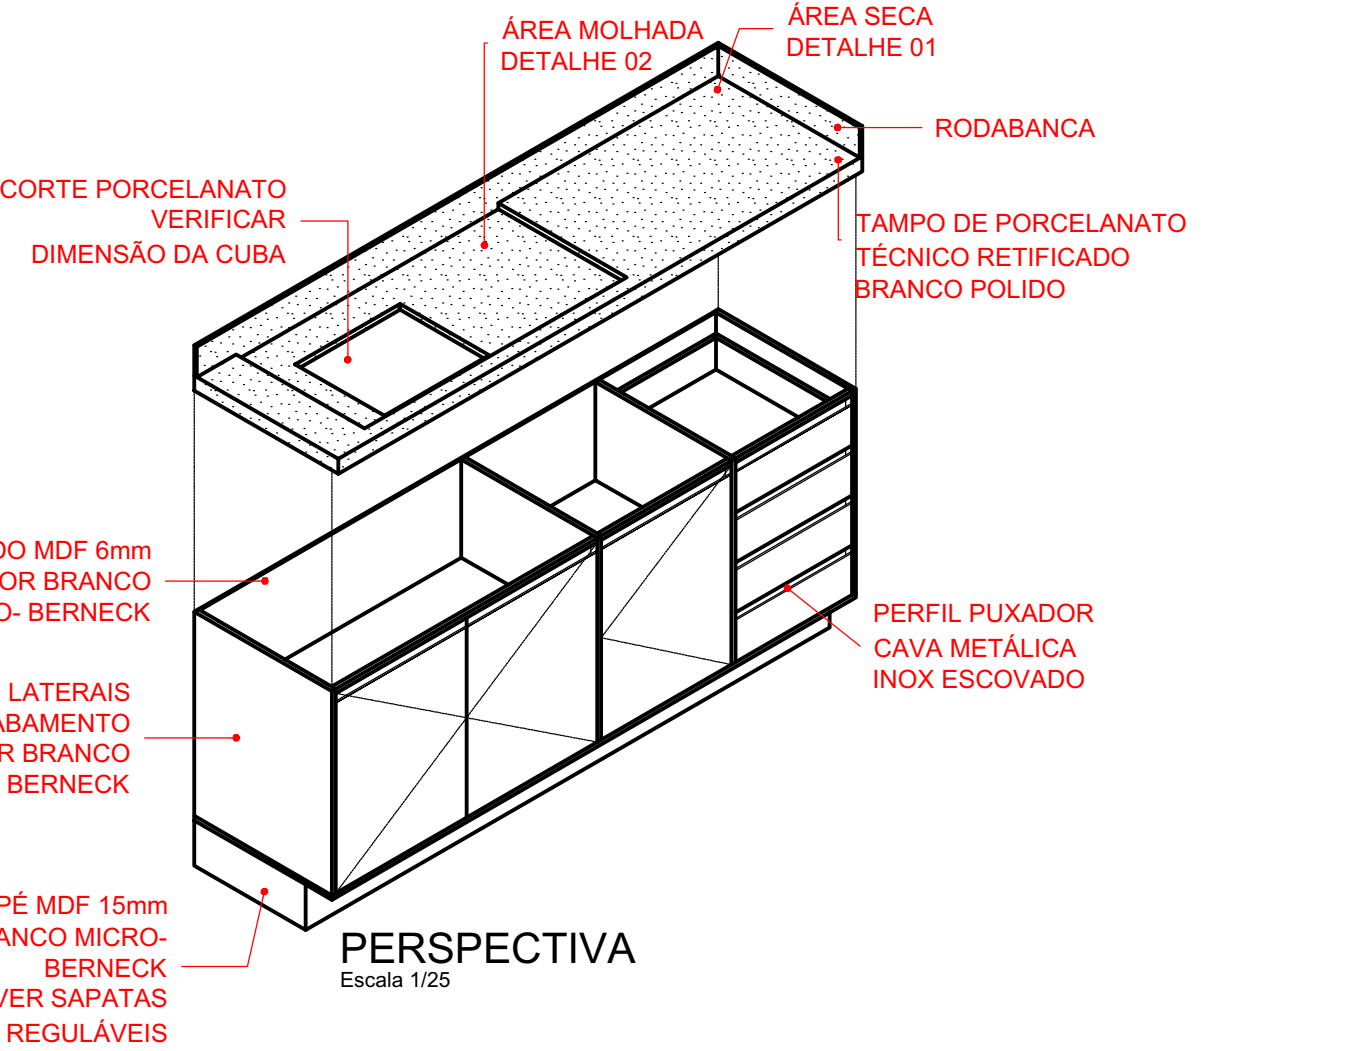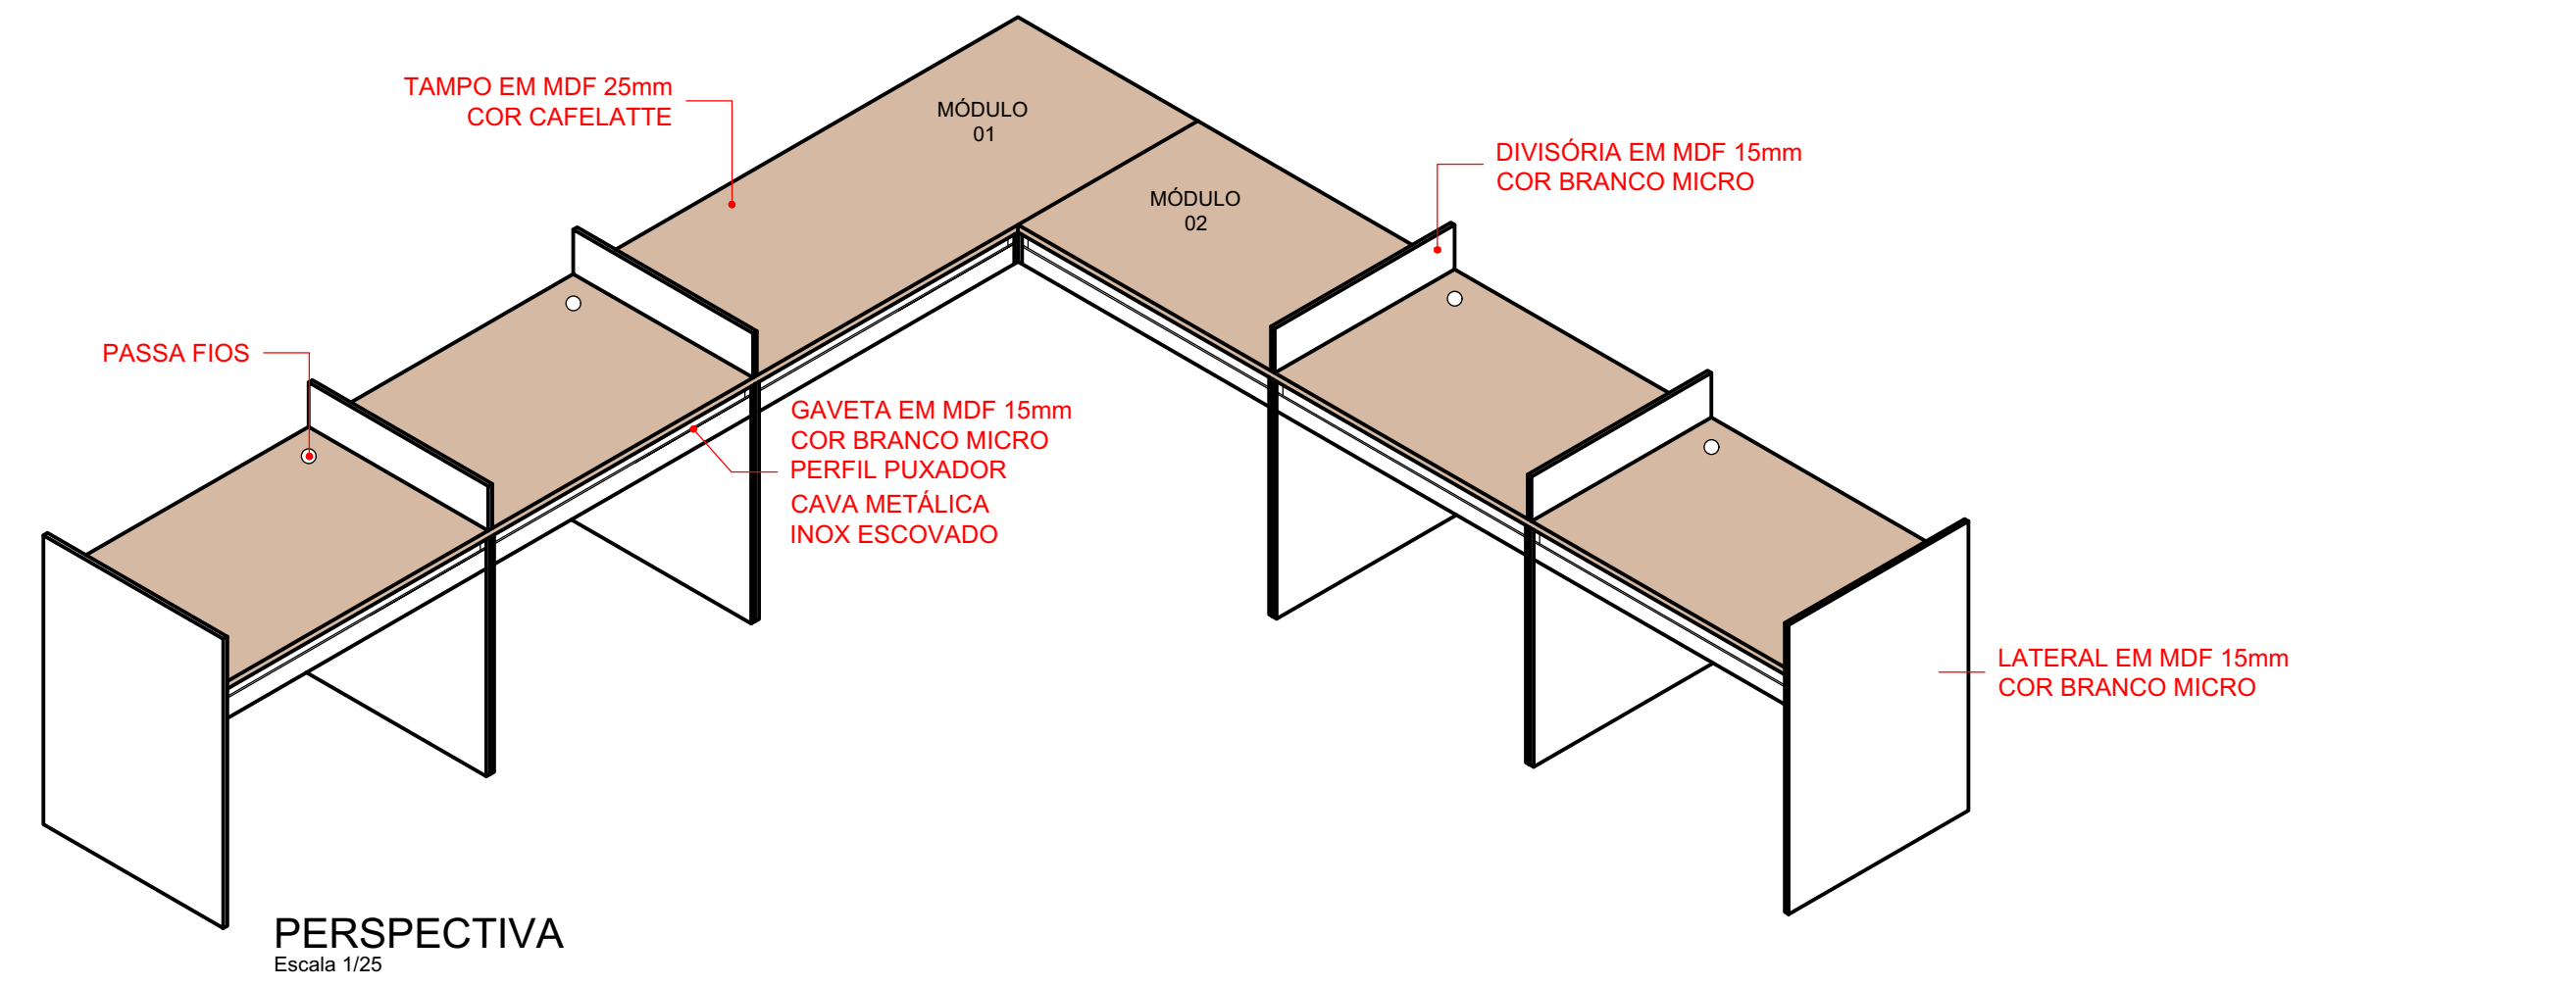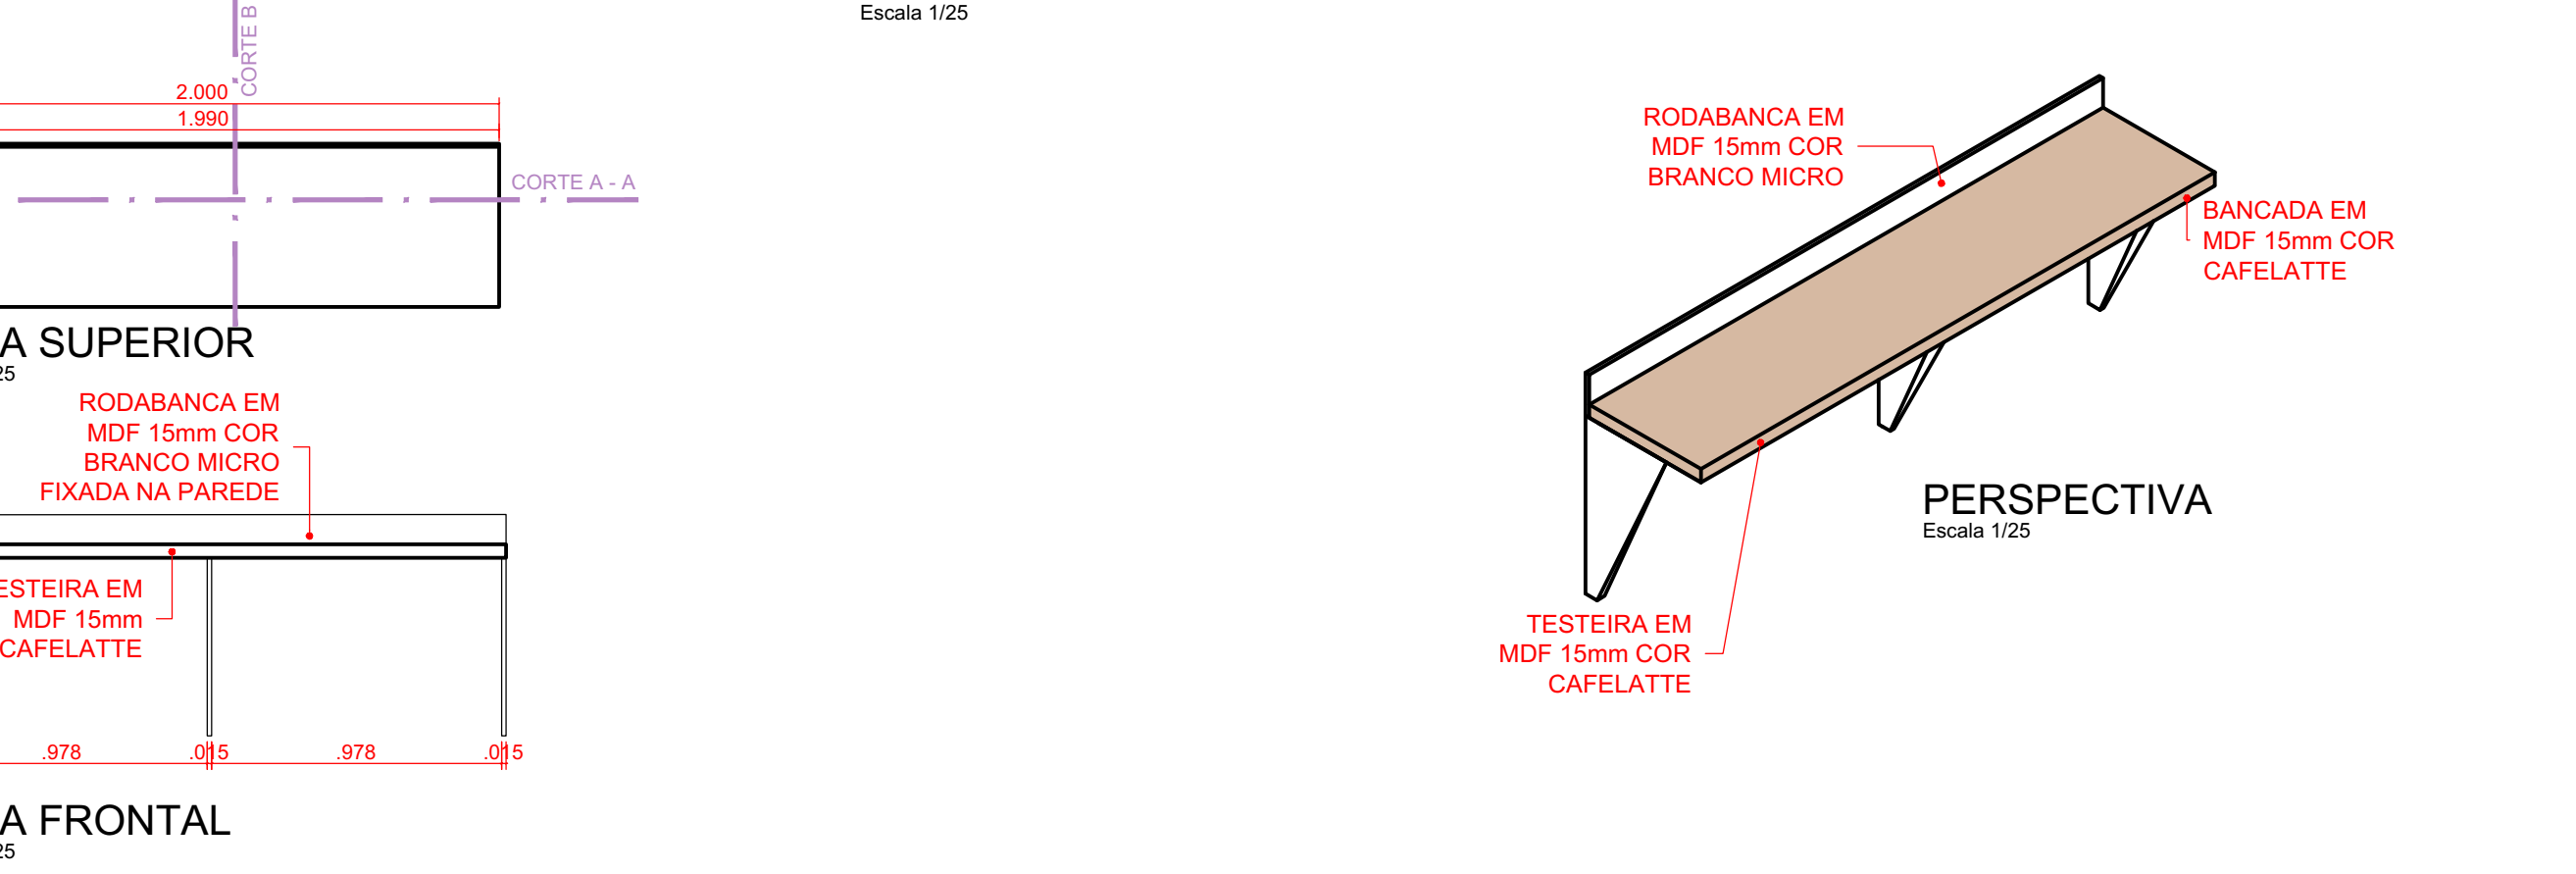

SITUAÇÃO

SANTA LUZIA

IMÓVEL

RUA 823 - ANTONIO ROMEO MATEZOLLI

RUA 822 - EDUARDO NICOLINI

RUA 821 - ANTONIO ROMEO MATEZOLLI

RUA 820 - ANTONIO ROMEO MATEZOLLI

SEGUNDO QUADRANTE: 30°/15°/10°/5°

TERCEIRO QUADRANTE: 30°/15°/10°/5°

QUARTO QUADRANTE: 30°/15°/10°/5°

REGISTROS IMOBILIÁRIO

CADASTRO IPTU

ÁREA DO IMÓVEL

39.899

29.450

3.263,50m²

ÍNDICES URBANÍSTICOS

TAXA DE OCUPAÇÃO

Área Computável na T.O.: 1003,76M²

ZONEAMENTO

GABARITO

COEFICIENTE DE APROVEITAMENTO

30,75%

ZR

01 Pavimento

0,36

QUADRO DE ÁREAS

ÁREA A CONSTRUIR/ AMPLIAR - TOTAL

ÁREA CONSTRUIR - OUTRA

ÁREA CONSTRUIR - US

ÁREA TOTAL

120,57 m²

672,76 m²

195,32 m²

14,54m²

Informações para contato:

FONE: (47) 2106-8461

(47) 2106-8288

APROVAÇÃO PREFEITURA

SEM ESCALA

PROPRIETÁRIO

MUNICÍPIO DE JARAGUÁ DO SUL

CNPJ 83.102.459/0001-23

ROGÉRIO LUIZ DA SILVA

SEC. MUN. DE SAÚDE

RESPONSÁVEL TÉCNICO PROJETO

CLEYSON STEIN

CLEYSON STEIN

Data: 09/10/2024 13:38:04-0300

Verifique em <https://wefidat.jl.gov.br>

OUTROS ÓRGÃOS

SEM ESCALA

PROPRIETÁRIO

MUNICÍPIO DE JARAGUÁ DO SUL

CNPJ 83.102.459/0001-23

ROGÉRIO LUIZ DA SILVA

SEC. MUN. DE SAÚDE

RESPONSÁVEL TÉCNICO PROJETO

CLEYSON STEIN

CLEYSON STEIN

Data: 09/10/2024 13:38:04-0300

Verifique em <https://wefidat.jl.gov.br>