

08 - MÓVEL COM TAMPO - SOB MEDIDA

CURATIVOS

01 UNIDADE

MÓVEL SOB MEDIDA EMBUTIDO - TAMPO 155X55 - MÓVEL EM MARCENARIA 155X52,5

BANCADA EM PORCELANATO TÉCNICO RETIFICADO BRANCO POLIDO

*RODABANCA 10 cm DE ALTURA

*MDF 15 mm (PORTAS/ GAVETAS/ ESTRUTURA/ CAIXARIA/ RODAPÉ) ACABAMENTO COR BRANCO MICRO (REF. BERNECK), MDF 6 mm (FUNDO) COR BRANCO MICRO (REF. BERNECK) E MDF 25 mm (PRATELEIRAS) COR BRANCO MICRO (REF. BERNECK)

*CORREDIÇAS TELESCÓPICAS COM AMORTECEDOR 500 mm (08 UNIDADES)

*PERFIL PUXADOR CAVA METÁLICA EM AÇO ESCOVADO METRO LINEAR: 1,64 (1,49+10%) METROS LINEARES

*PREVER SAPATAS NA BASE DO MÓVEL.

*PREVER DOBRADIÇAS BAIXAS DE ABERTURA DA PORTA EM 110° - 06 UNIDADES POR MÓVEL

*CUBA DE 40X34X17 CM C/ VÁLVULA (01 UNIDADE)

*TORNEIRA: 01 UNIDADE


FORNECIMENTO DE TORNEIRA PARA COZINHA BICA ALTA GALI. REFERÊNCIA: DOCOL COD. 00801306.

*APLICAR SILICONE ENTRE TAMPO E RODABANCA.

*CONFERIR MEDIDA E ESQUADRO DAS PAREDES.

*CONFERIR PONTO DE ÁGUA E ESGOTO NO LOCAL PARA CORTE DO TAMPO.

*CORTE DO FUNDO E INSTALAÇÃO DA CUBA E TORNEIRA.

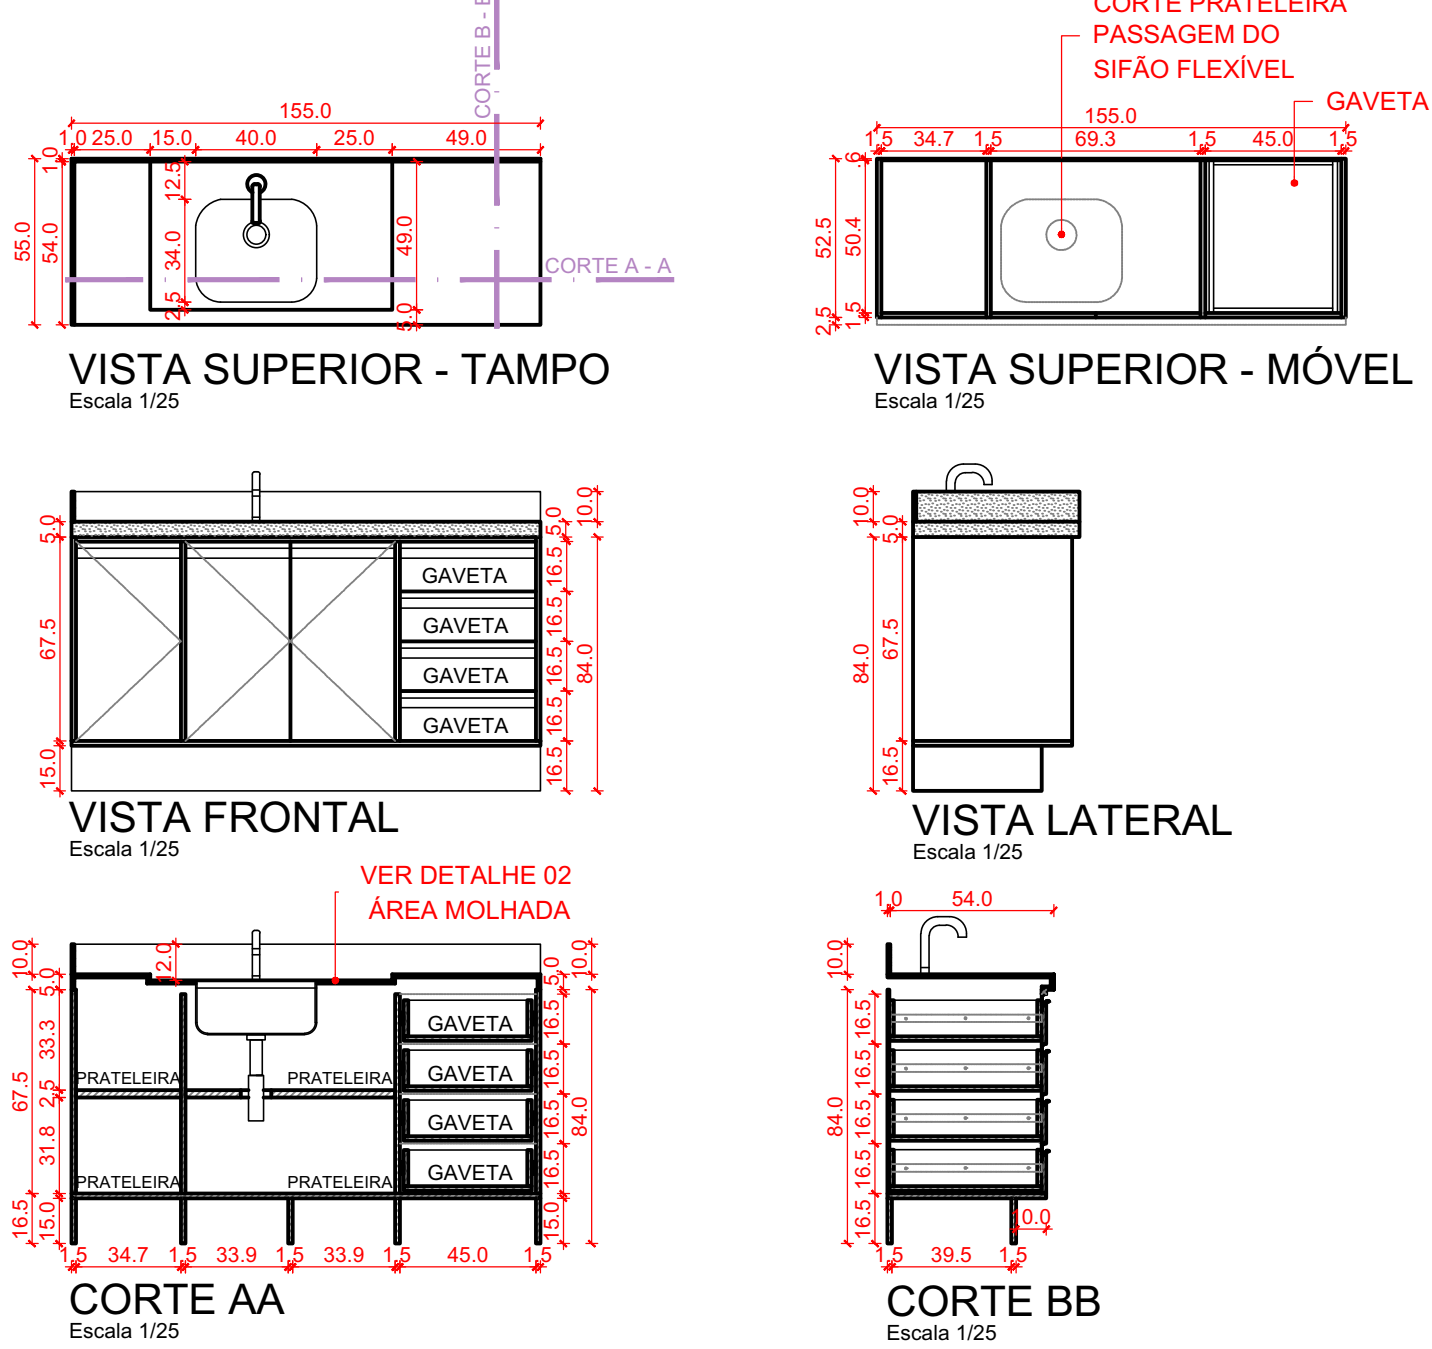

09 - MÓVEL AÉREO - SOB MEDIDA

CURATIVO

01 UNIDADE

MÓVEL EM MARCENARIA 155X40

MDF 15 mm (PORTAS/ LATERAIS/ ESTRUTURA) ACABAMENTO COR BRANCO MICRO (REF. BERNECK), MDF 6 mm (FUNDO) COR BRANCO MICRO (REF. BERNECK) E MDF 25 mm (PRATELEIRAS) COR BRANCO MICRO (REF. BERNECK)

*PERFIL PUXADOR ENCAIXE METÁLICO 1,64 METROS LINEARES (1,49+10%)

*PISTÃO A GÁS PARA PORTAS BASCULANTES - 06 UNIDADES



(DOIS POR PORTA) - PISTÃO DE 300 mm/140 N/ ABERTURA DE 90°

*DOBRADIÇAS DE 110° DE ABERTURA - 06 UNIDADES

*SEGUIR RECOMENDAÇÕES DE INSTALAÇÃO DAS FERRAGENS DE ACORDO COM FABRICANTE.

NOTA: REF. = REFERÊNCIA DE CATÁLOGO DE COR.

INSTALAR A 1,60 METROS DO PISO ACABADO

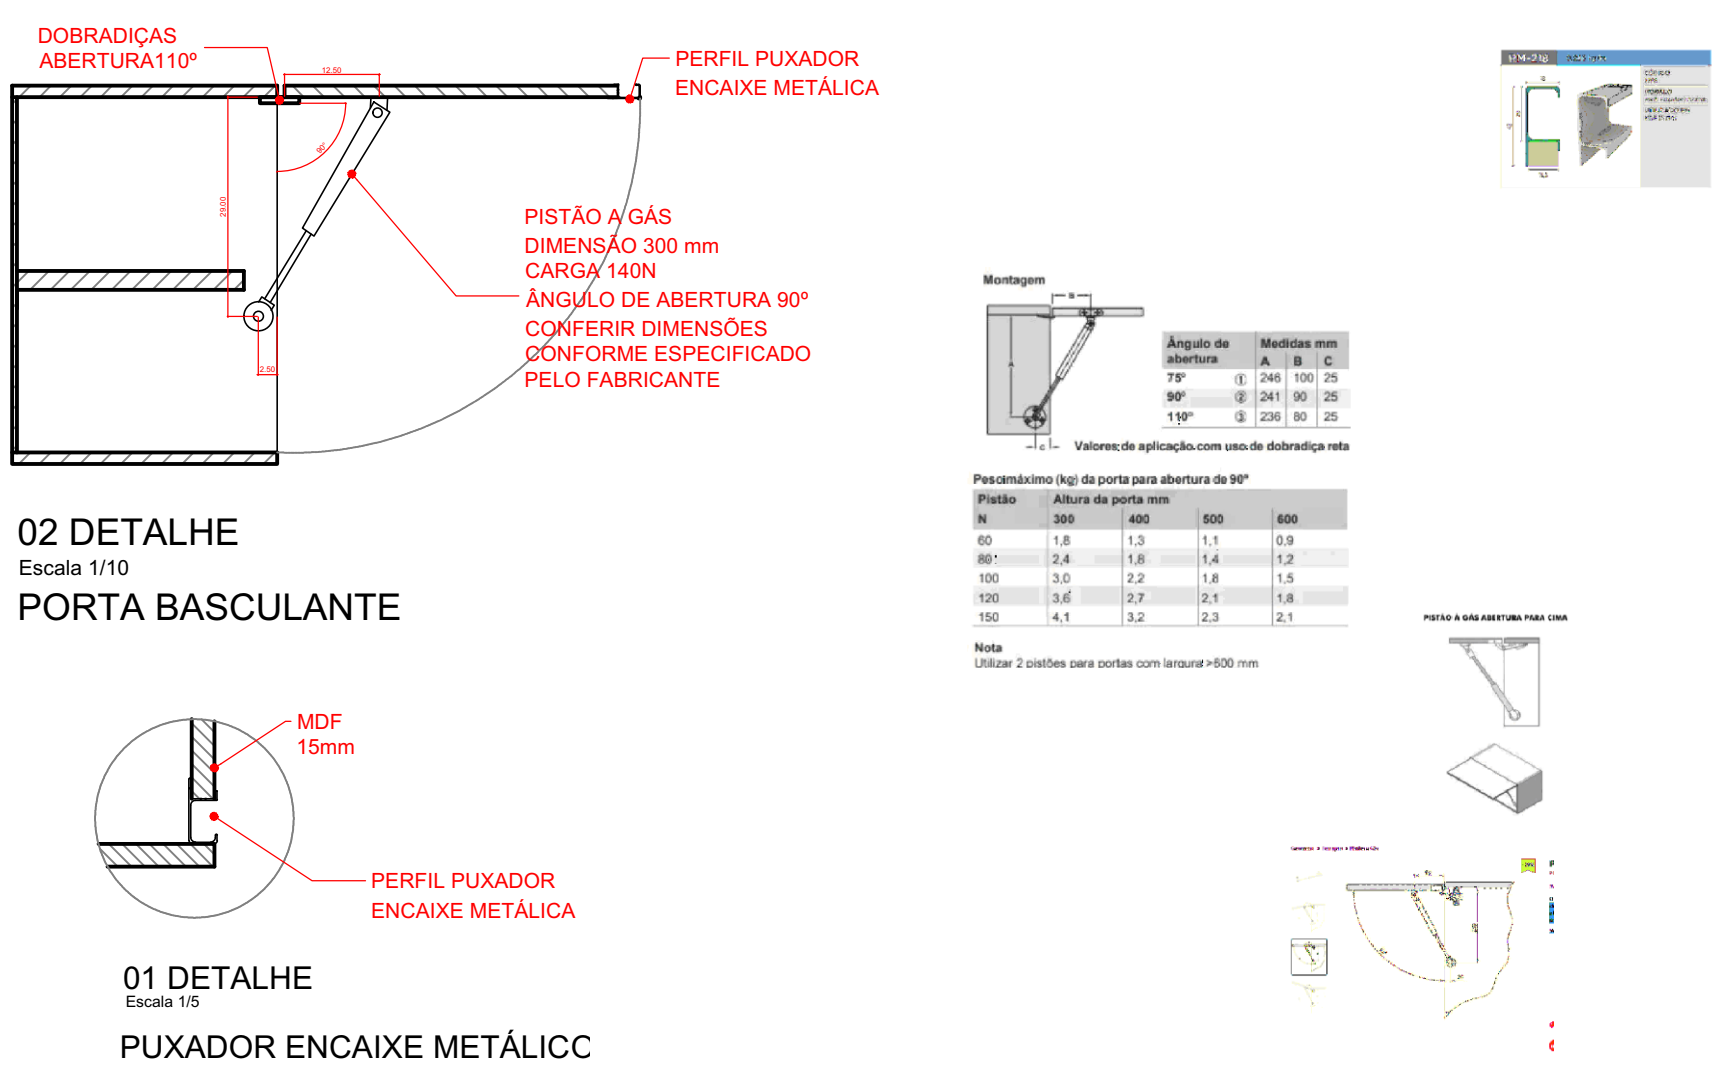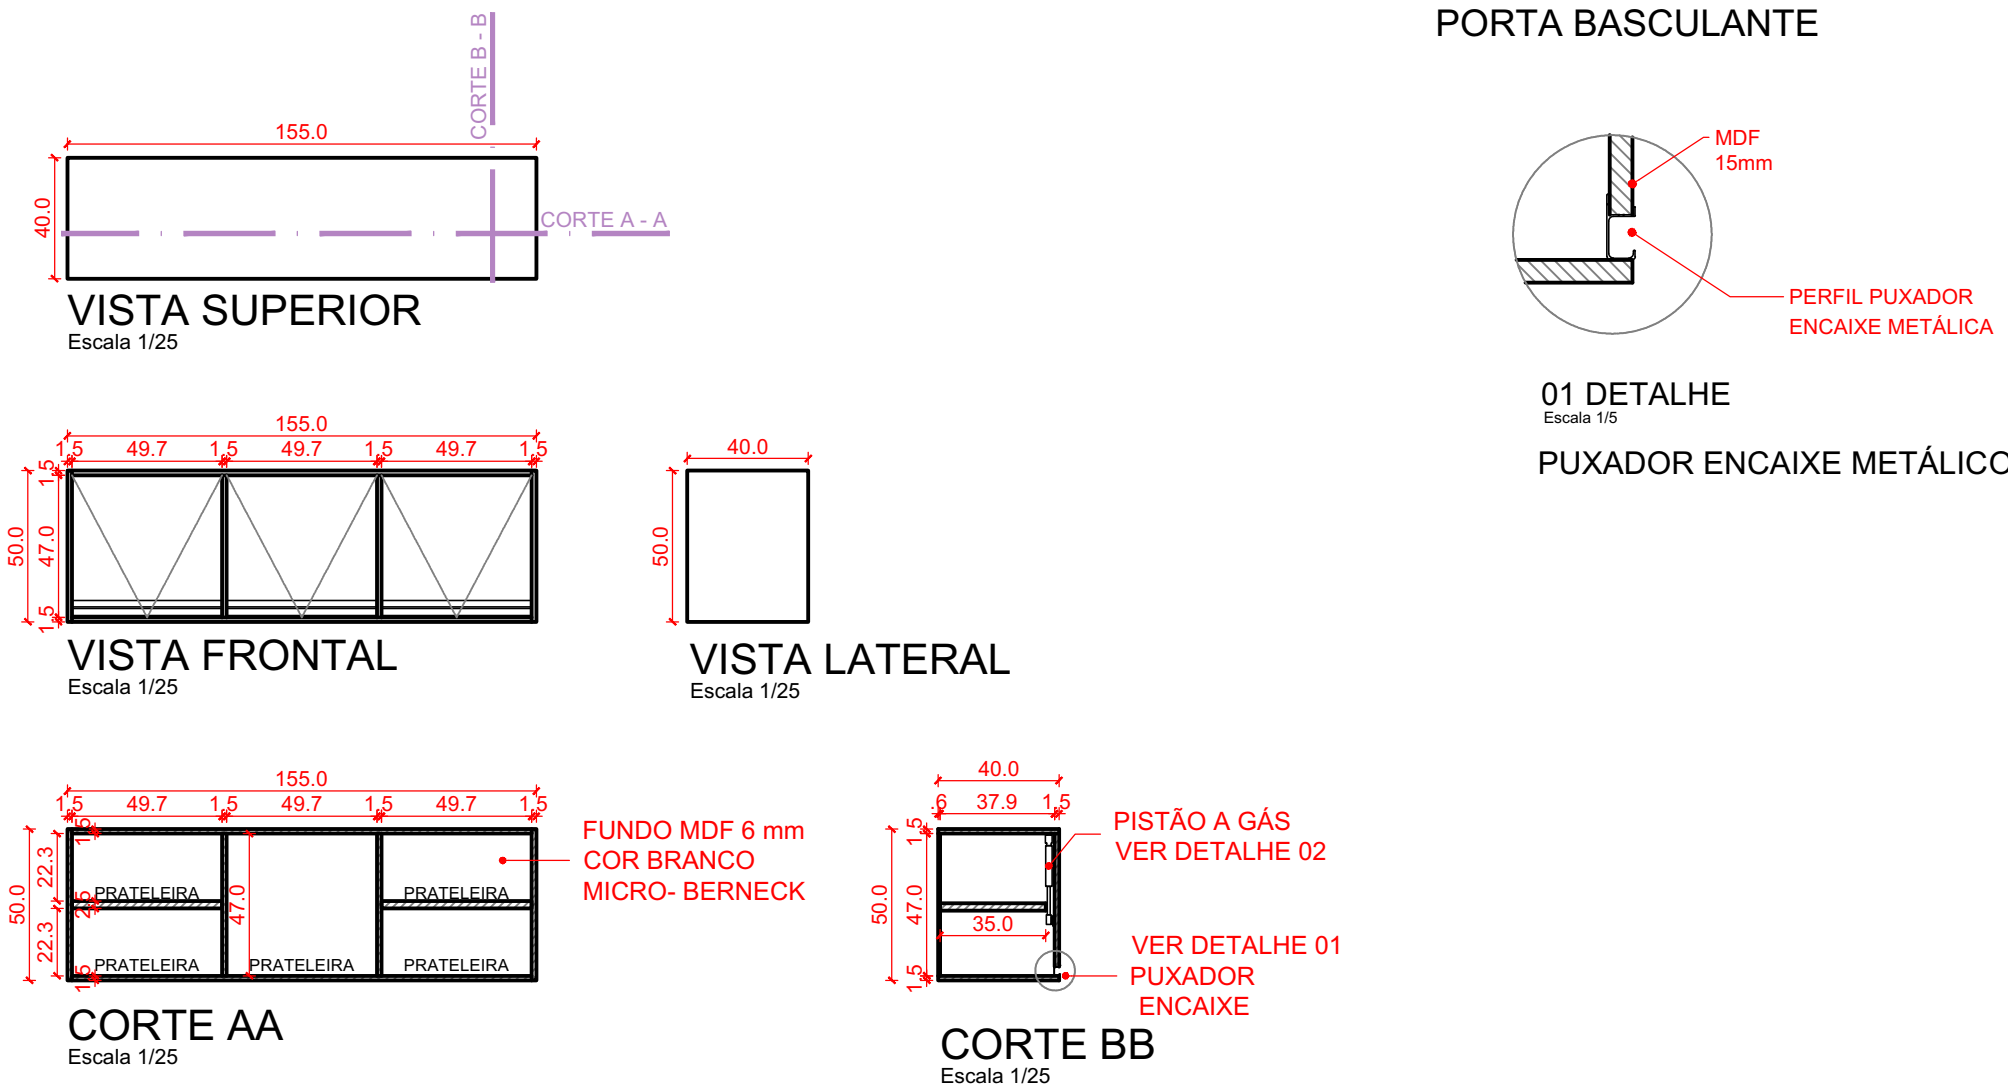

10 - MÓVEL COM TAMPO - SOB MEDIDA

CONSULT. ODONTOLÓGICO

01 UNIDADE

MÓVEL SOB MEDIDA EMBUTIDO - TAMPO 160X55 - MÓVEL EM MARCENARIA 160X52,5

BANCADA EM PORCELANATO TÉCNICO RETIFICADO BRANCO POLIDO

*RODABANCA 10 cm DE ALTURA

*MDF 15 mm (PORTAS/ GAVETAS/ ESTRUTURA/ CAIXARIA/ RODAPÉ) ACABAMENTO COR BRANCO MICRO (REF. BERNECK), MDF 6 mm (FUNDO) COR BRANCO MICRO (REF. BERNECK) E MDF 25 mm (PRATELEIRAS) COR BRANCO MICRO (REF. BERNECK)

*PERFIL PUXADOR CAVA METÁLICA EM AÇO ESCOVADO METRO LINEAR: 1,00 (0,915+10%) METROS LINEARES

*PREVER SAPATAS NA BASE DO MÓVEL.

*PREVER DOBRADIÇAS BAIXAS DE ABERTURA DA PORTA EM 110° - 04 UNIDADES POR MÓVEL

*CUBA DE 40X34X17 CM C/ VÁLVULA (01 UNIDADE)

*TORNEIRA: 01 UNIDADE




FORNECIMENTO DE TORNEIRA PARA COZINHA BICA ALTA GALI. REFERÊNCIA: DOCOL COD. 00801306.

*APLICAR SILICONE ENTRE TAMPO E RODABANCA.

*CONFERIR MEDIDA E ESQUADRO DAS PAREDES.

*CONFERIR PONTO DE ÁGUA E ESGOTO NO LOCAL PARA CORTE DO TAMPO.

*CORTE DO FUNDO E INSTALAÇÃO DA CUBA E TORNEIRA.

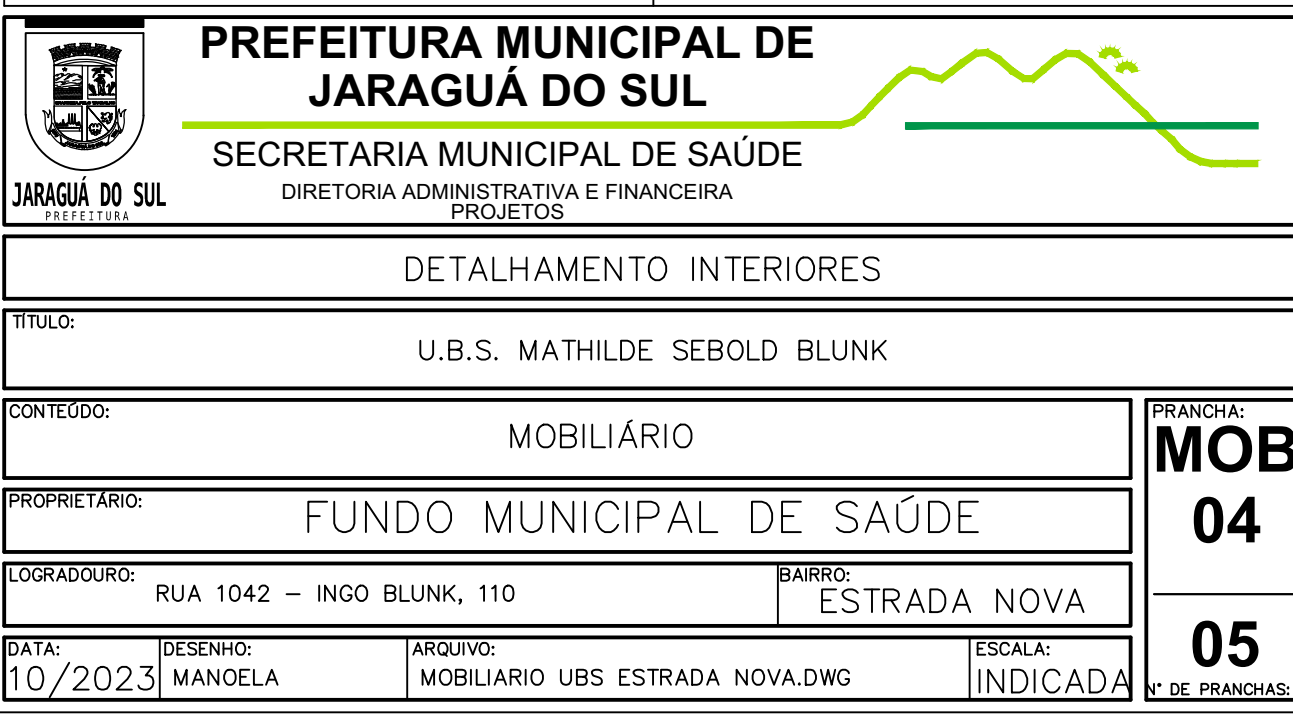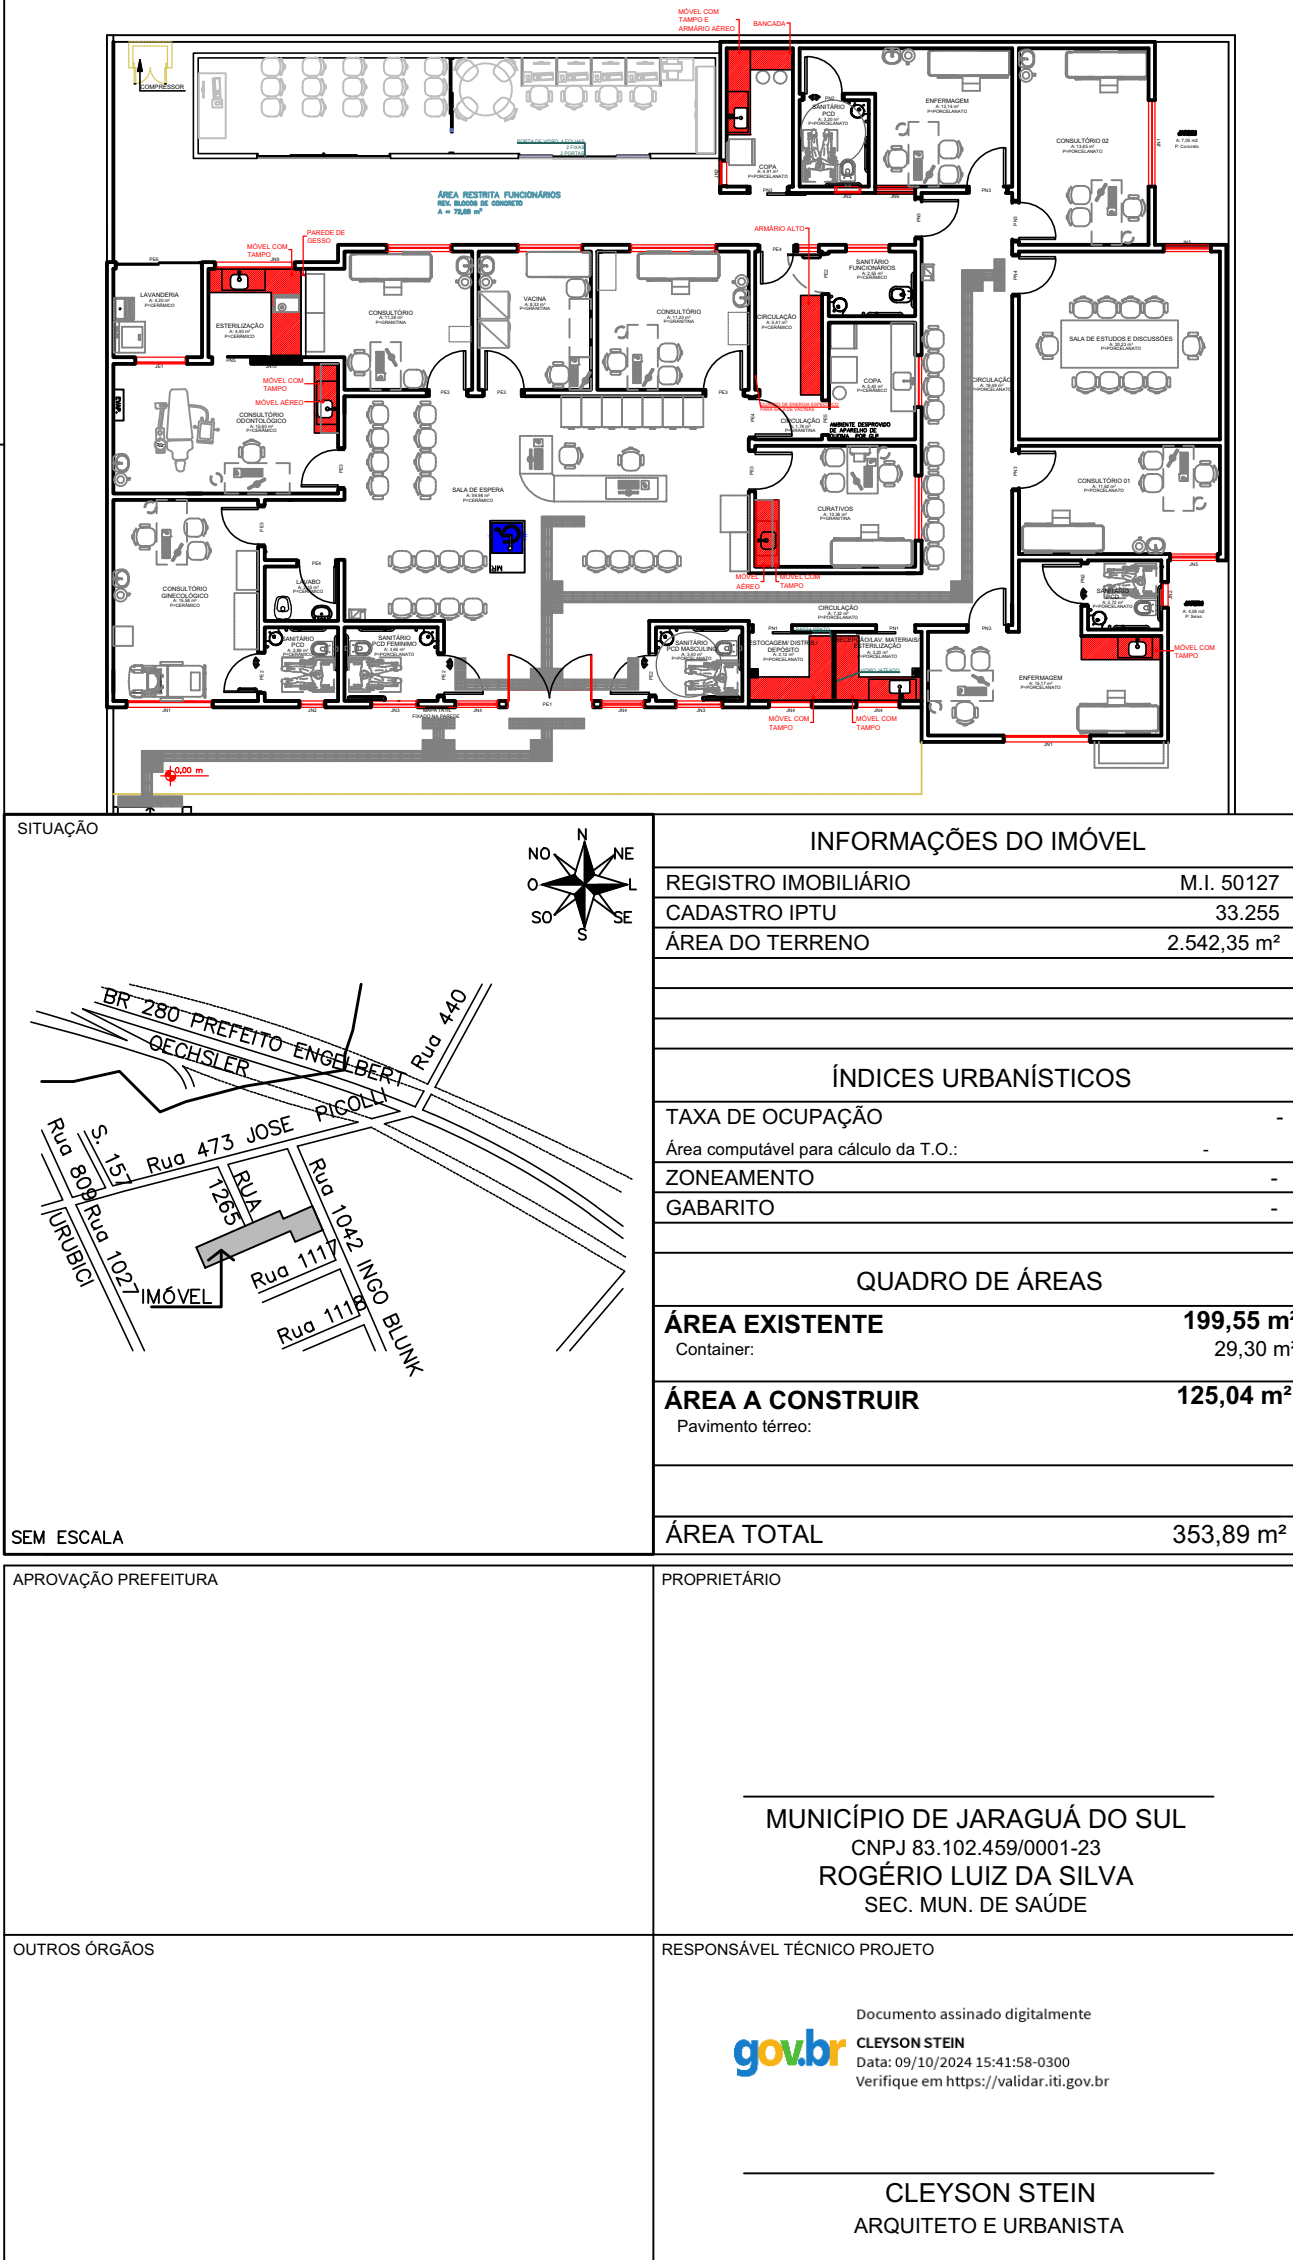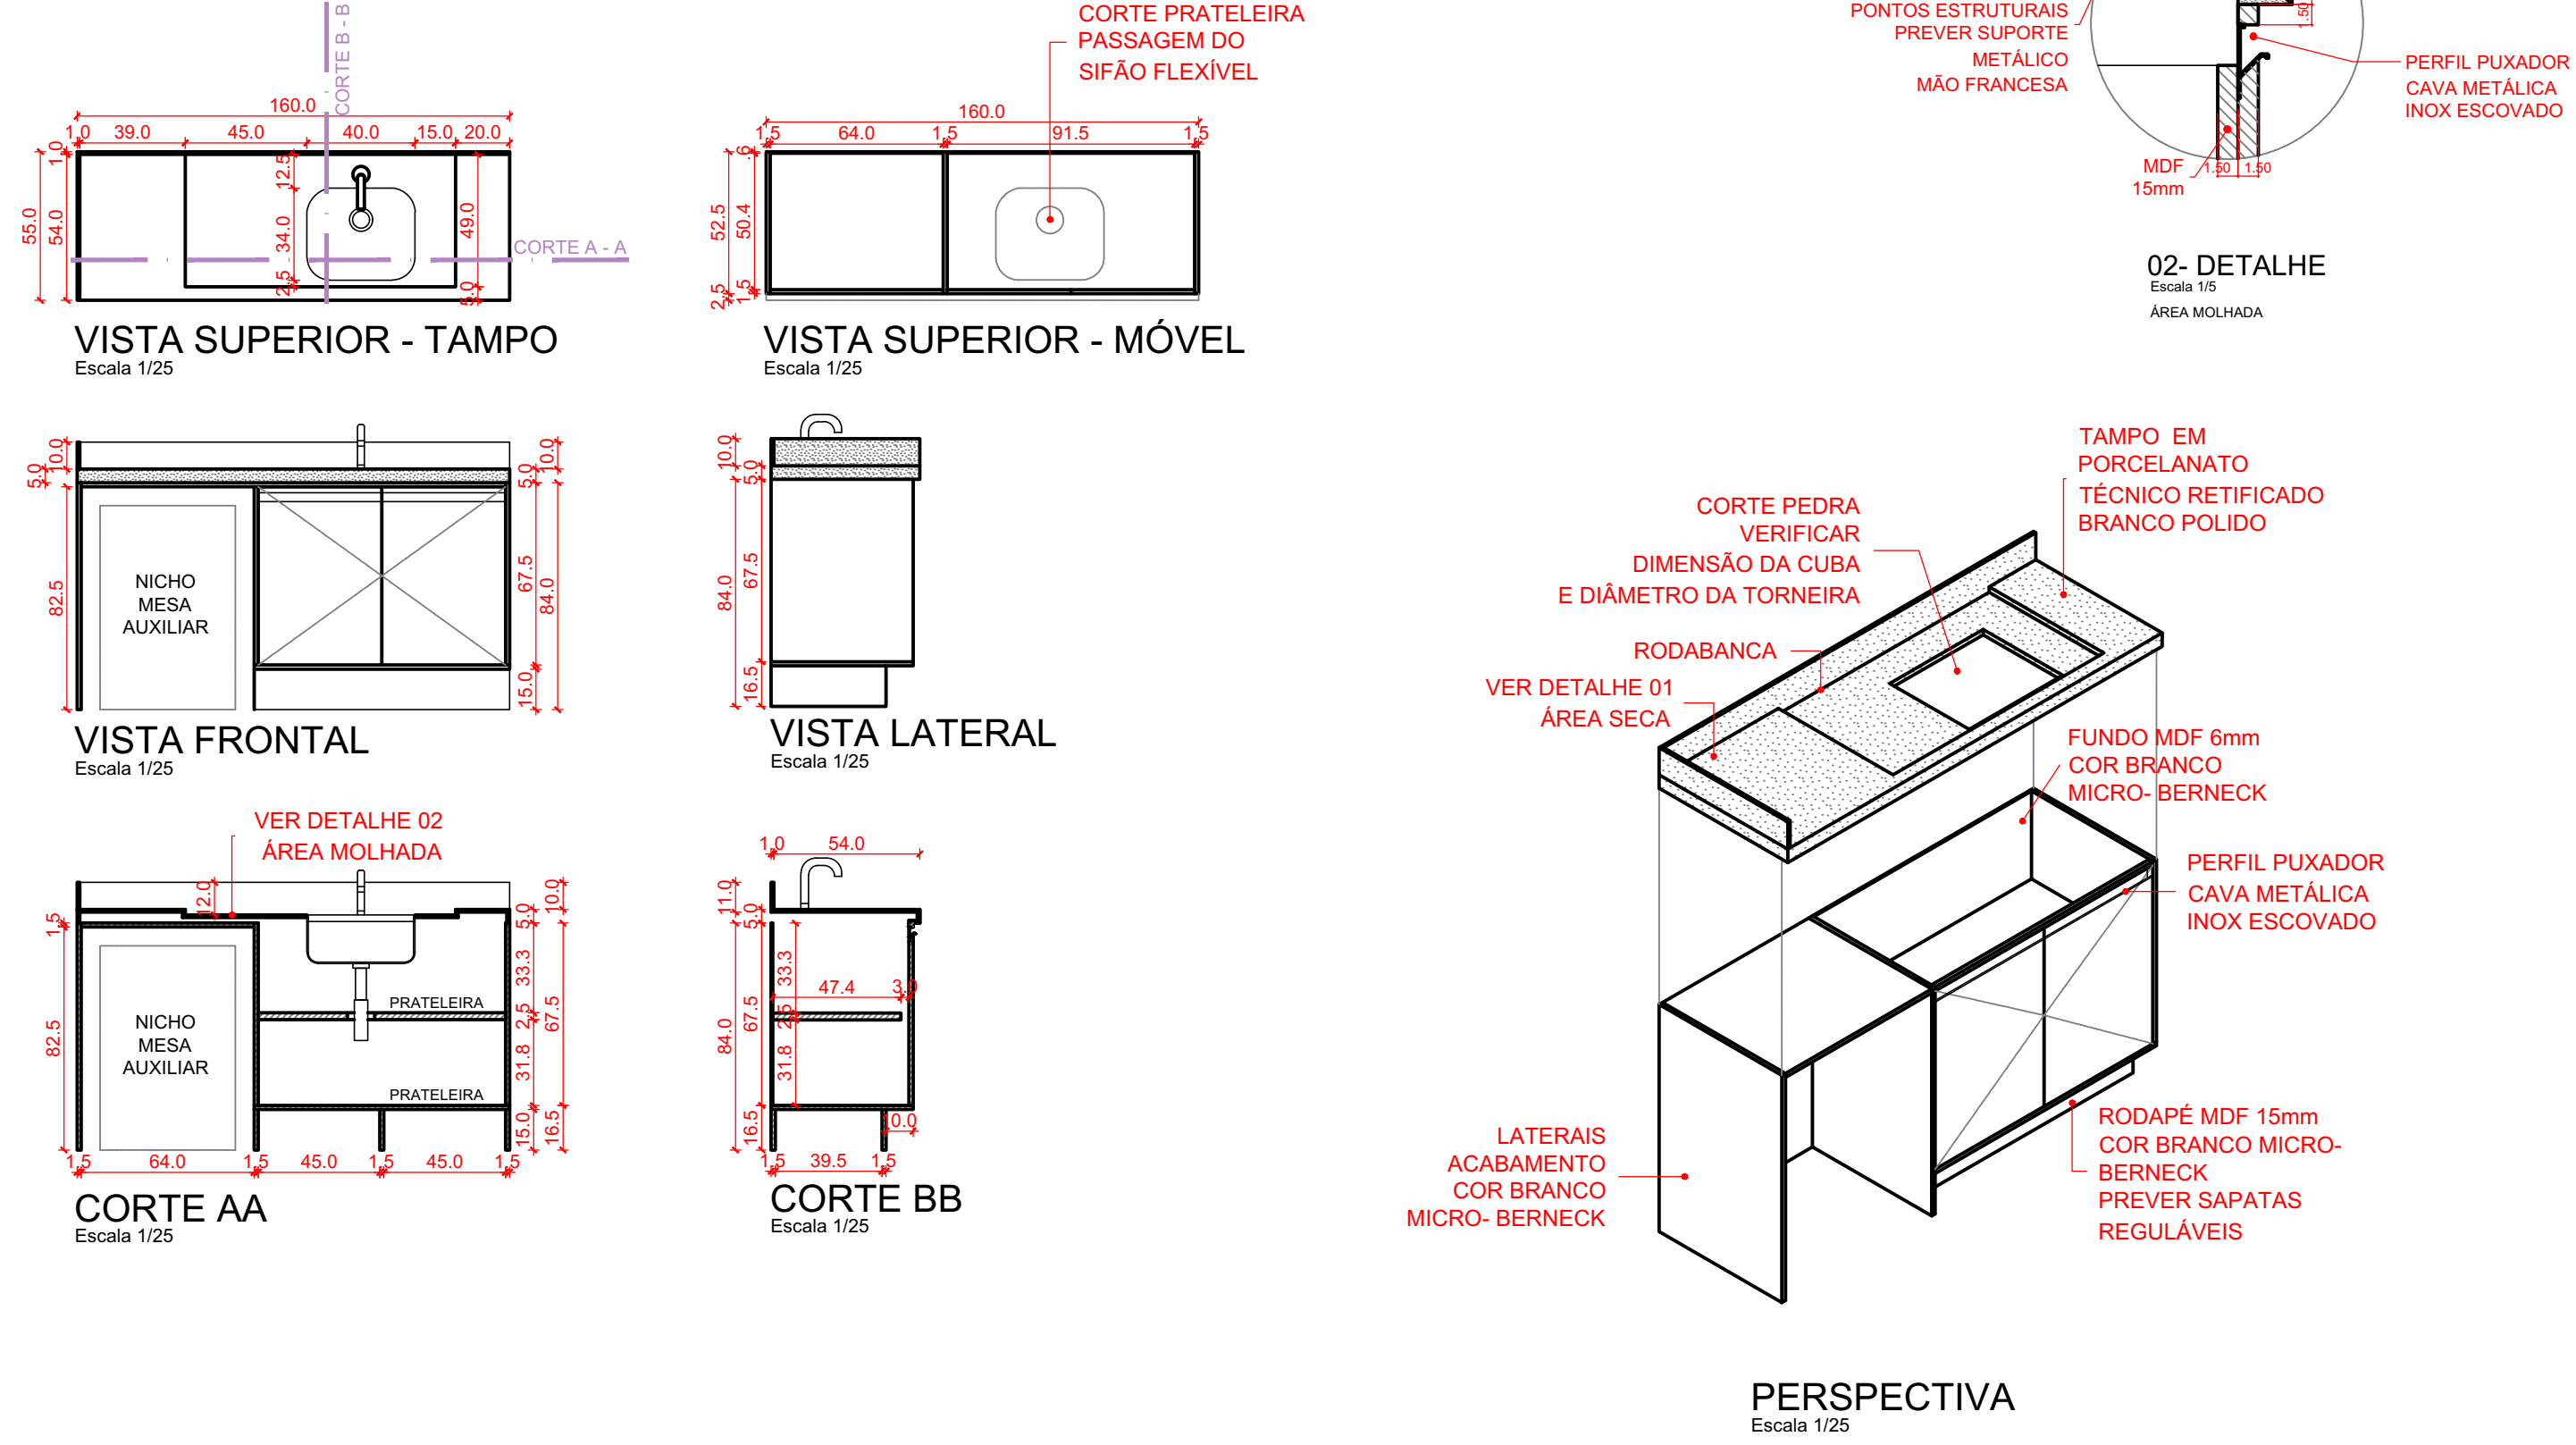

*NOTA: REALIZAR ACABAMENTO NO ENCONTRO ENTRE A BANCADA DE PORCELANATO E A CUBA INOX