
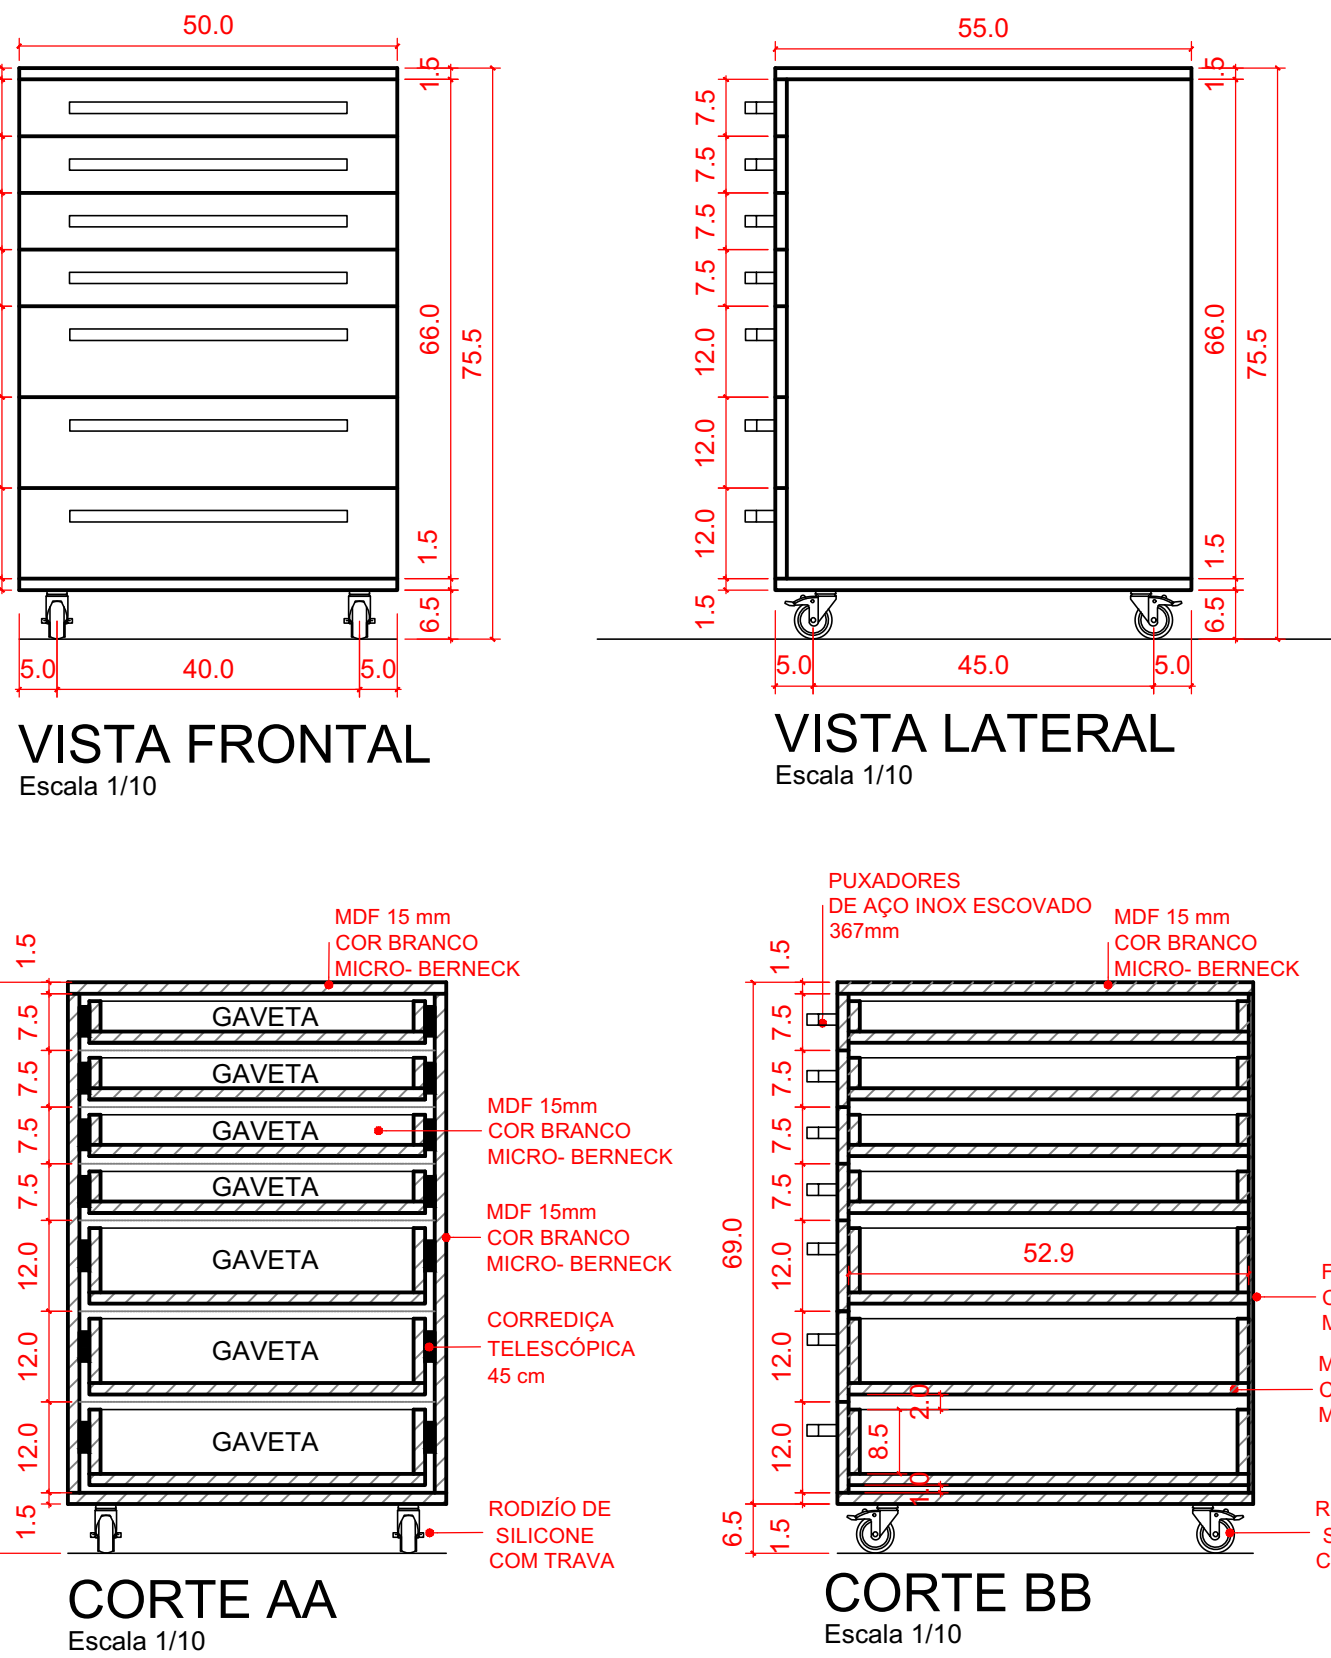


# 11 - MESA AUXILIAR ODONTOLÓGICA

CONSULT. ODONTOLÓGICO

01 UNIDADE

- \* 4 GAVETAS 7,5 cm
- \* 3 GAVETAS 12 cm
- \* GAVETAS CANTOS ARREDONDADOS
- \* CORREDIÇAS TELESCÓPICAS COM AMORTECEDOR 450 mm (14 UNIDADES)
- \* 7 PUXADORES EM AÇO INOX ESCOVADO 367mm
- \* 4 RODÍZIOS DE SILICONE COM TRAVA / ALTURA: 65mm



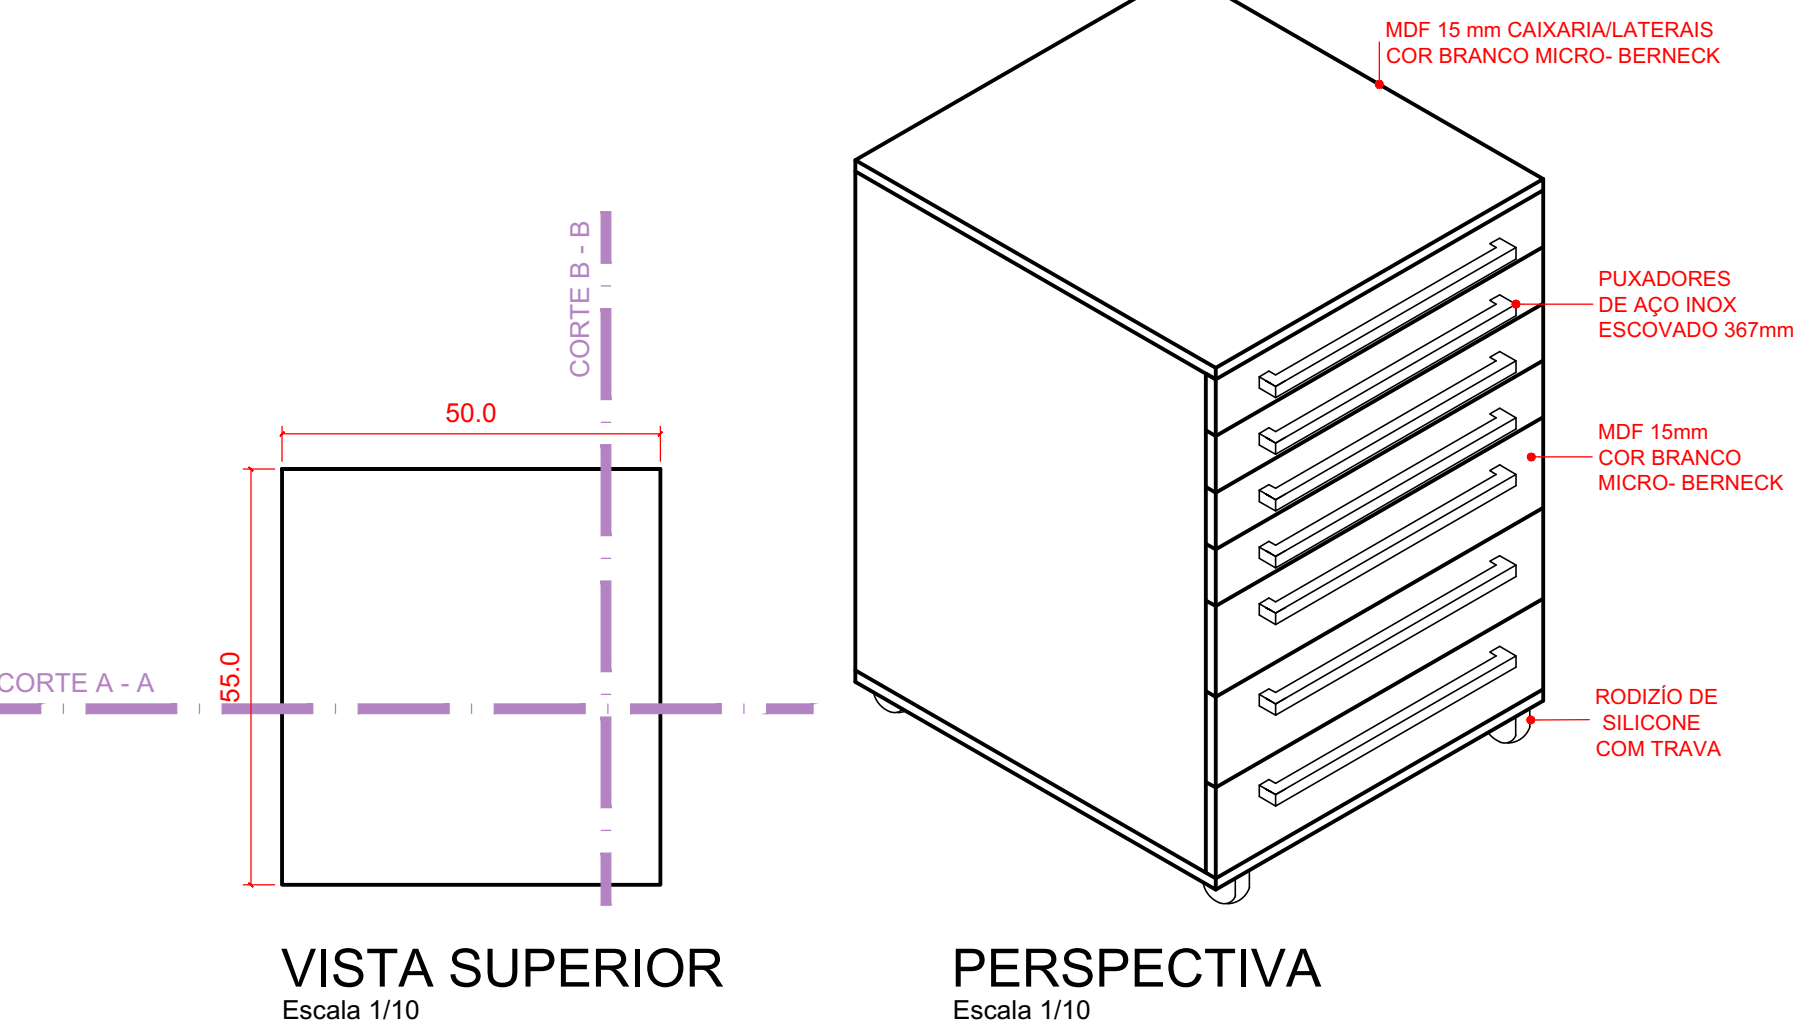


## 12 - MÓVEL AÉREO - SOB MEDIDA

CONSULT. ODONTOLÓGICO

01 UNIDADE

MÓVEL EM MARCENARIA 156X40  
MDF 15 mm (PORTAS/ LATERAIS/ ESTRUTURA) ACABAMENTO COR BRANCO MICRO (REF. BERNECK), MDF 6 mm (FUNDO) COR BRANCO MICRO (REF. BERNECK) E MDF 25 mm (PRATELEIRAS) COR BRANCO MICRO (REF. BERNECK)  
\*PERFIL PUXADOR ENCAIXE METÁLICO 1,69 METROS LINEARES (1,54+10%)  
\*PISTÃO A GÁS PARA PORTAS BASCULANTES - 06 (DEZ) UNIDADES (DOIS POR PORTA) - PISTÃO DE 300 mm/140 N/ ABERTURA DE 90°  
\*DOBRADIÇAS DE 110° DE ABERTURA - 06 UNIDADES  
\*SEGUIR RECOMENDAÇÕES DE INSTALAÇÃO DAS FERRAGENS DE ACORDO COM FABRICANTE.  
NOTA: REF. = REFERÊNCIA DE CATÁLOGO DE COR. INSTALAR A 1,60 METROS DO PISO ACABADO

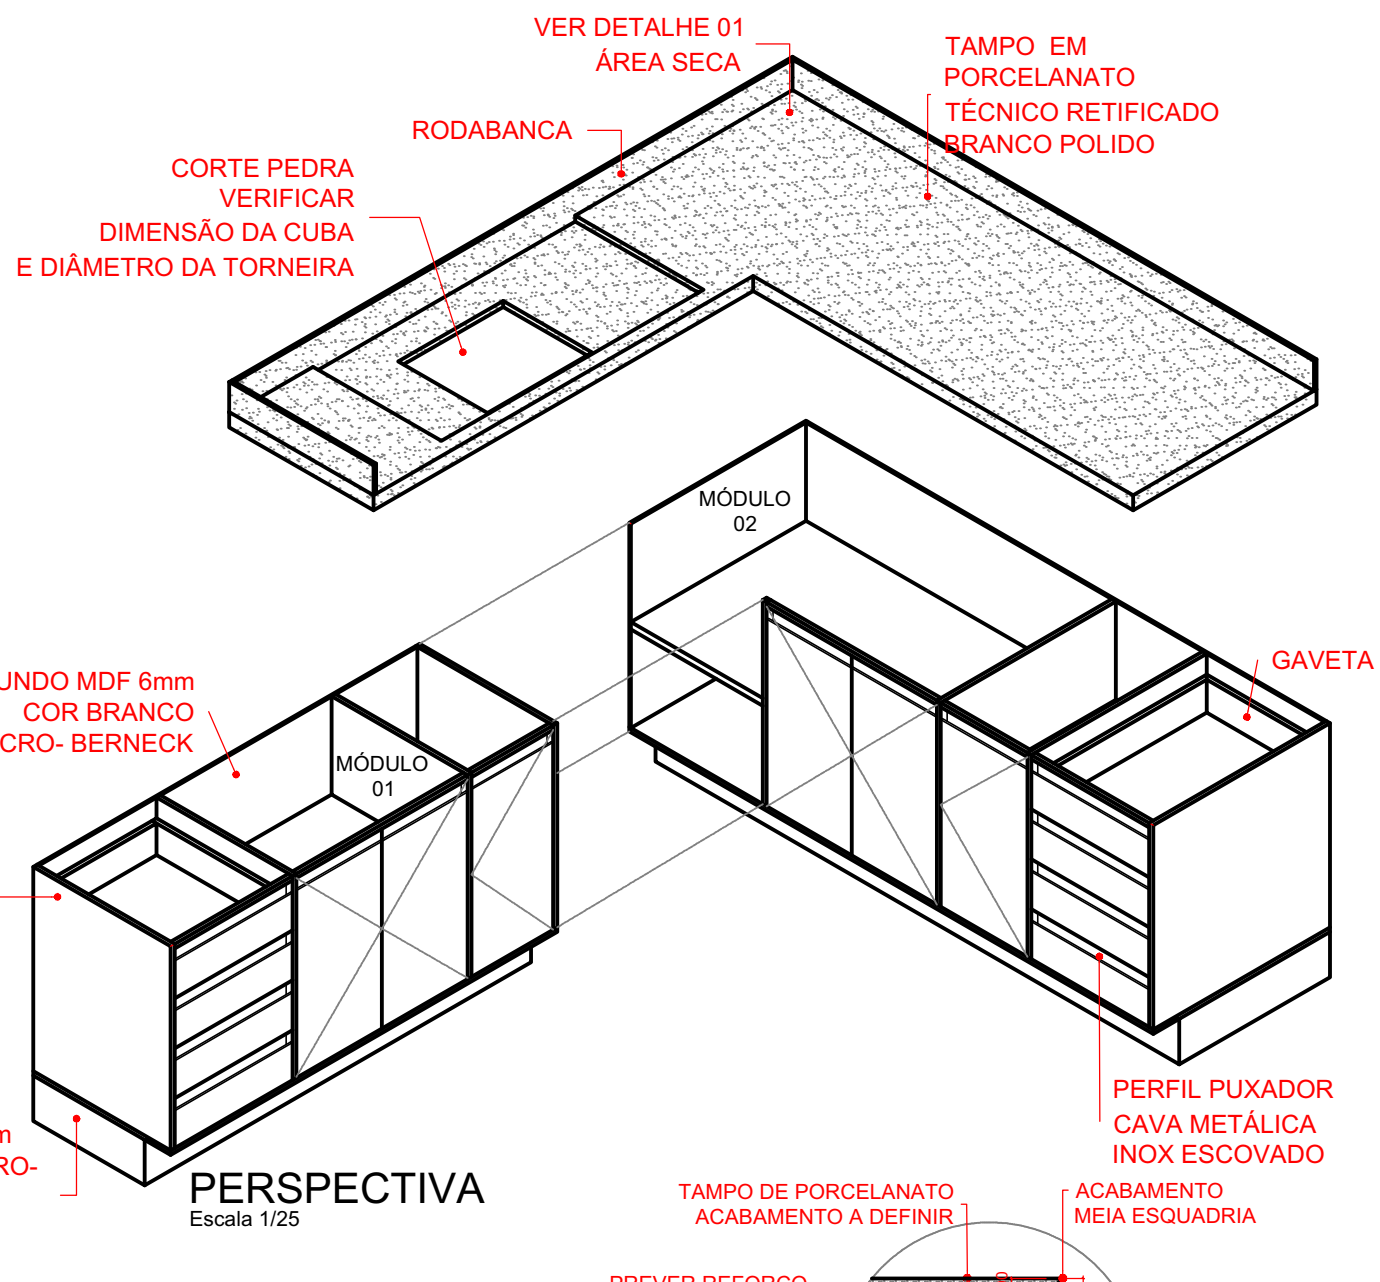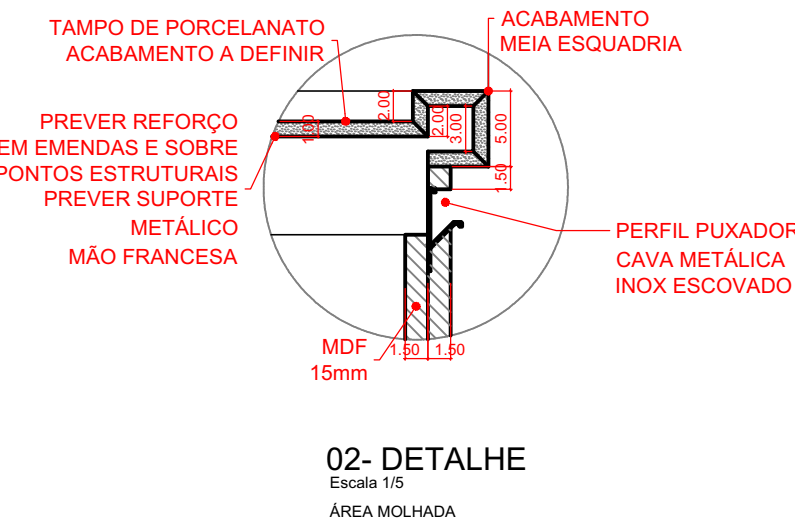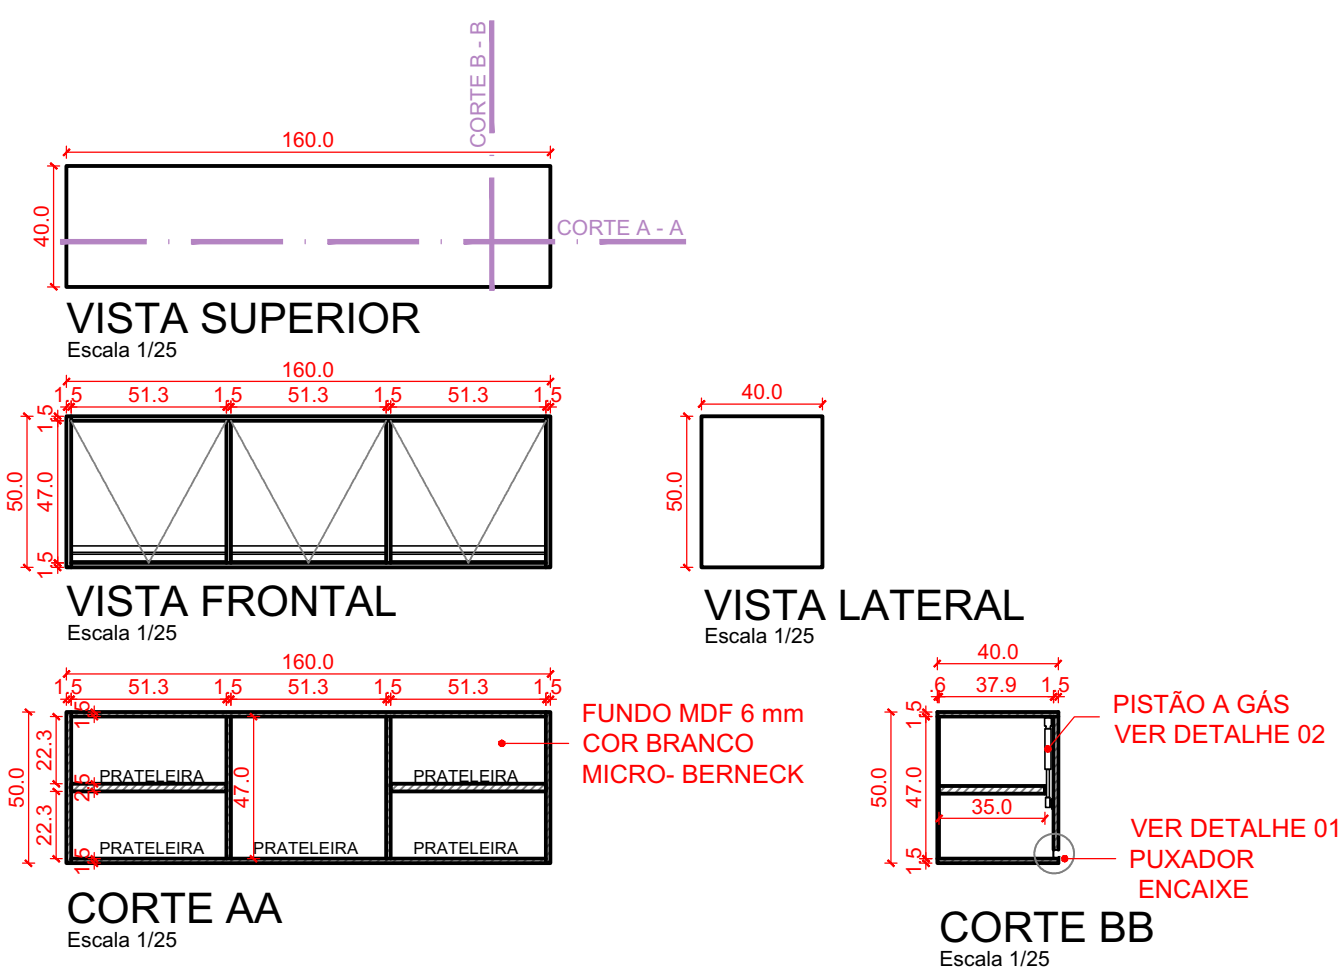

## 13 - MÓVEL COM TAMPO - SOB MEDIDA

ESTERILIZAÇÃO

01 UNIDADE

MÓVEL SOB MEDIDA EMBUTIDO - TAMPO EM L 145X55 (MÓDULO 01) E 200X70 (MÓDULO 02) - MÓVEL EM MARCENARIA 145X52,5 (MÓDULO 01) E 200X67,5 (MÓDULO 02)  
BANCADA EM PORCELANATO TÉCNICO RETIFICADO BRANCO POLIDO  
\*RODABANCA 10 cm DE ALTURA  
\*MDF 15 mm (PORTAS/ GAVETAS/ ESTRUTURA/ CAIXARIA/ RODAPÉ) ACABAMENTO COR BRANCO MICRO (REF. BERNECK), MDF 6 mm (FUNDO) COR BRANCO MICRO (REF. BERNECK) E MDF 25 mm (PRATELEIRAS) COR BRANCO MICRO (REF. BERNECK)  
\*CORREDIÇAS TELESCÓPICAS COM AMORTECEDOR 500 mm (16 UNIDADES)  
\*PERFIL PUXADOR CAVA METÁLICA EM AÇO ESCOVADO METRO LINEAR: 6,12 (5,56+10%) METROS LINEARES  
\*PREVER SAPATAS NA BASE DO MÓVEL  
\*PREVER DOBRADIÇAS BAIXAS DE ABERTURA DA PORTA EM 110° - 12 UNIDADES POR MÓVEL  
\*CUBA DE 40X34X17 CM C/ VÁLVULA (01 UNIDADE)  
\*TORNEIRA APENAS PARA RECORTE DO TAMPO (01 UNIDADE)  
\*APLICAR SILICONE ENTRE TAMPO E RODABANCA.  
\*CONFERIR MEDIDA E INSTALAÇÃO DA CUBA E TORNEIRA.  
\*TORNEIRA: 01 UNIDADE  
FORNECIMENTO DE TORNEIRA PARA COZINHA BICA ALTA GALI. REFERÊNCIA: DOCOL COD. 00801306.

