

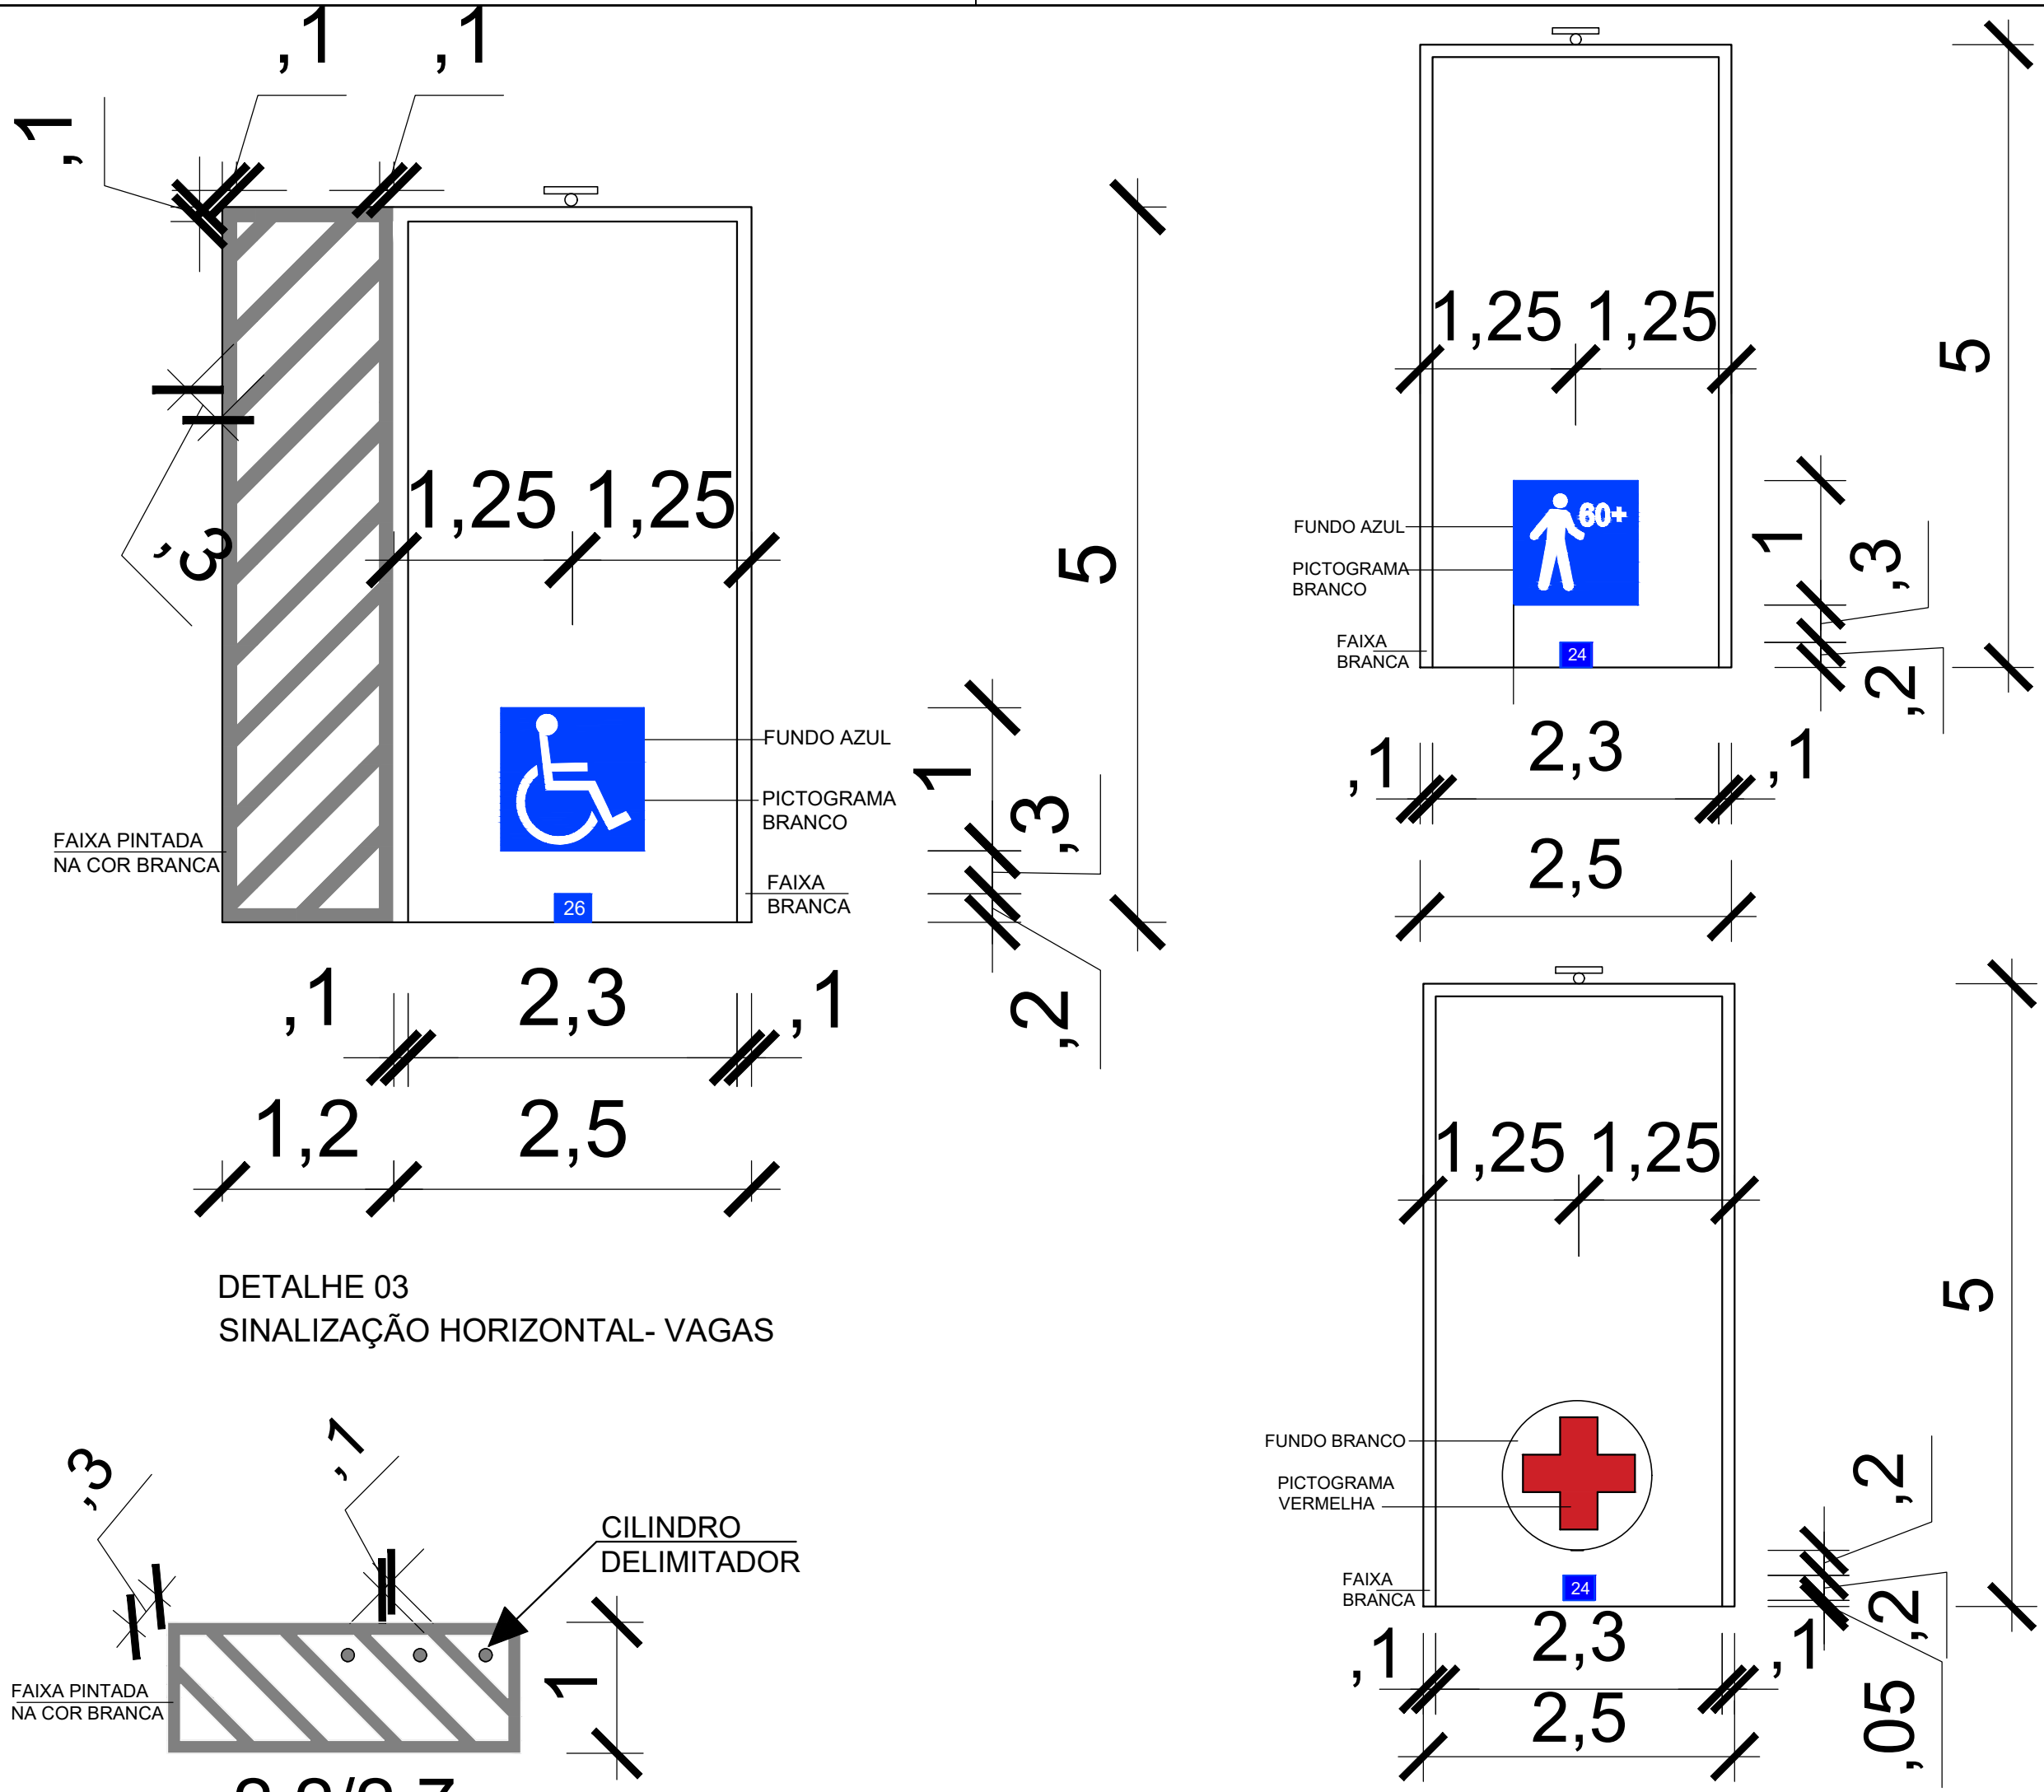
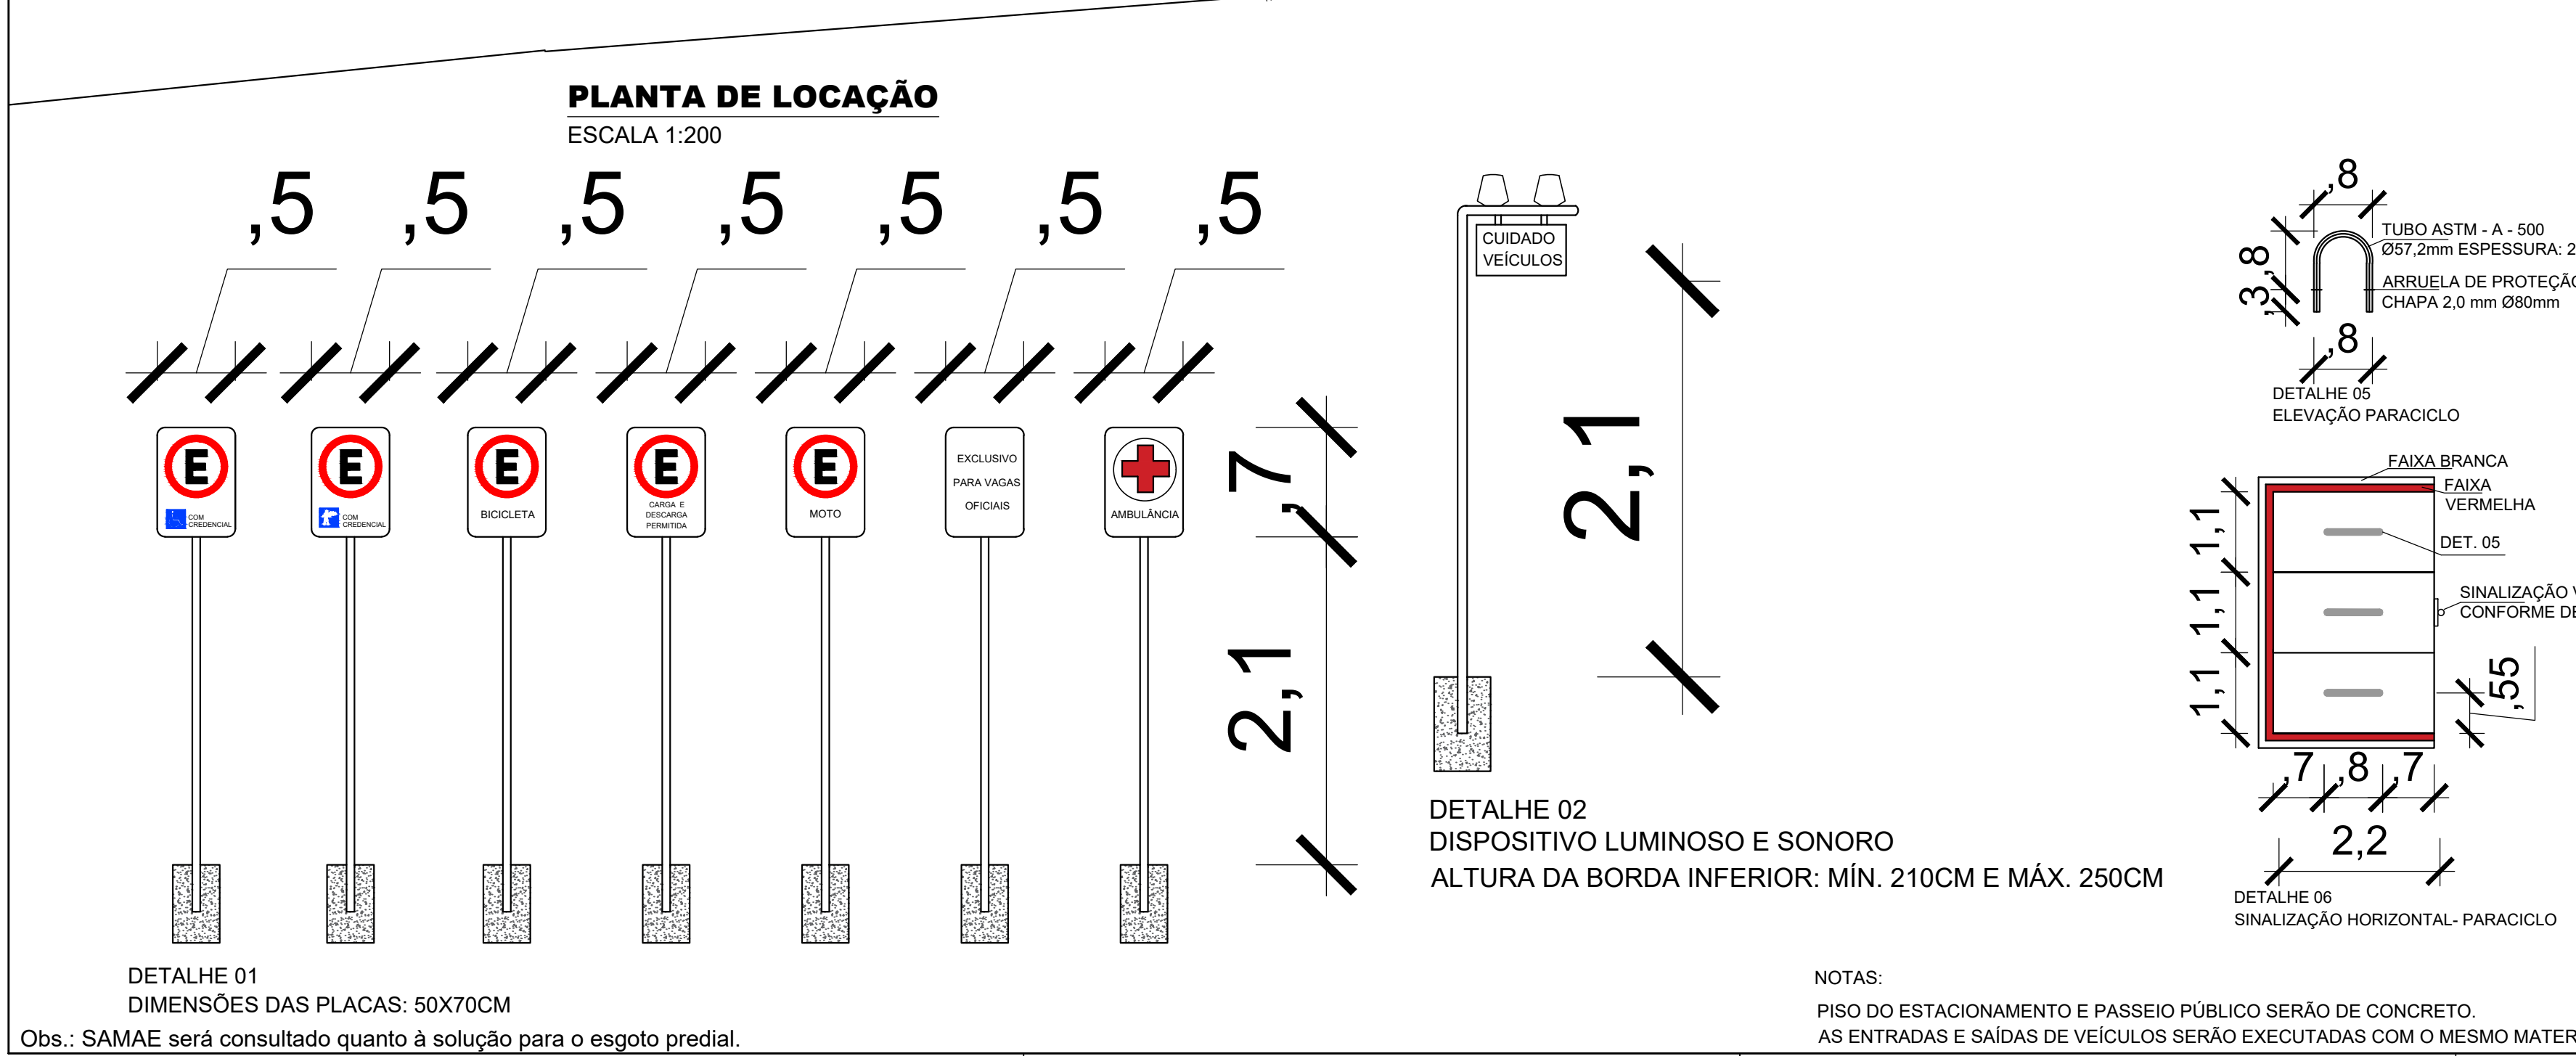


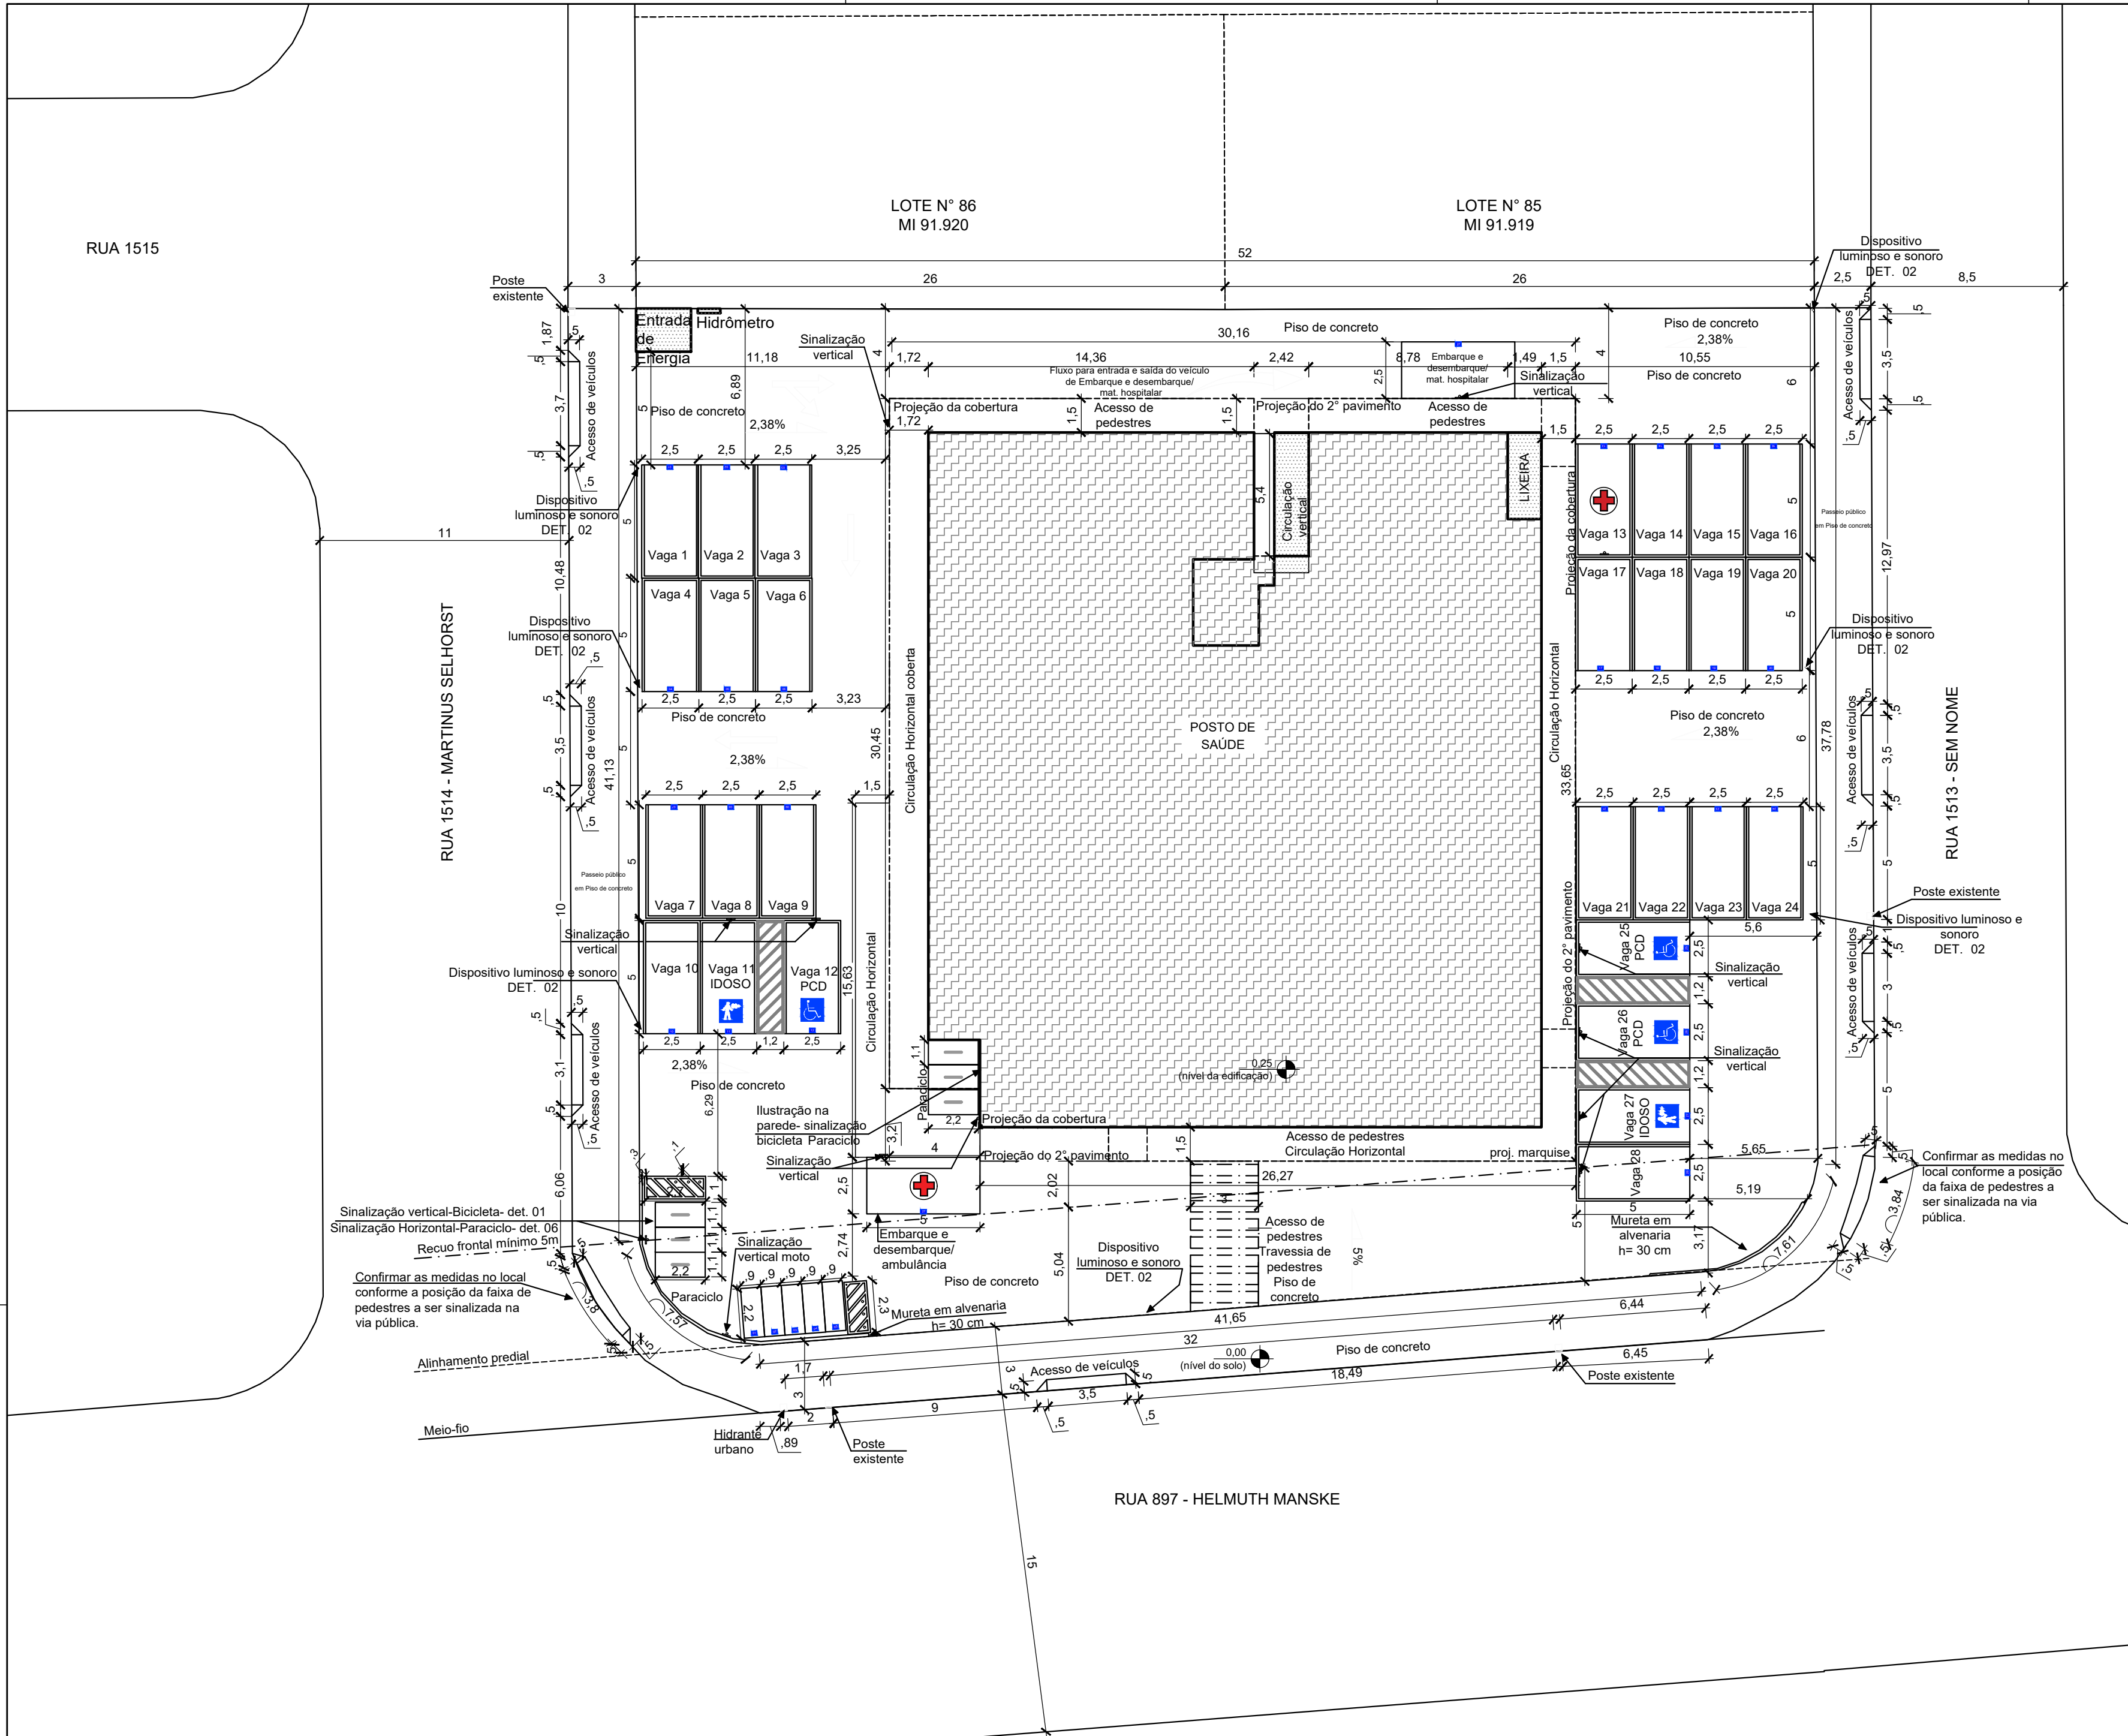

VAGAS DE ESTACIONAMENTO ESPECIAIS			
IDOSOS	02 VAGAS		
PESSOAS COM DEFICIÊNCIA	03 VAGAS		
EMBARQUE/DESEMBARQUE	01 VAGA		
AMBULÂNCIA	02 VAGAS		
VAGAS COMUNS	22 VAGAS		

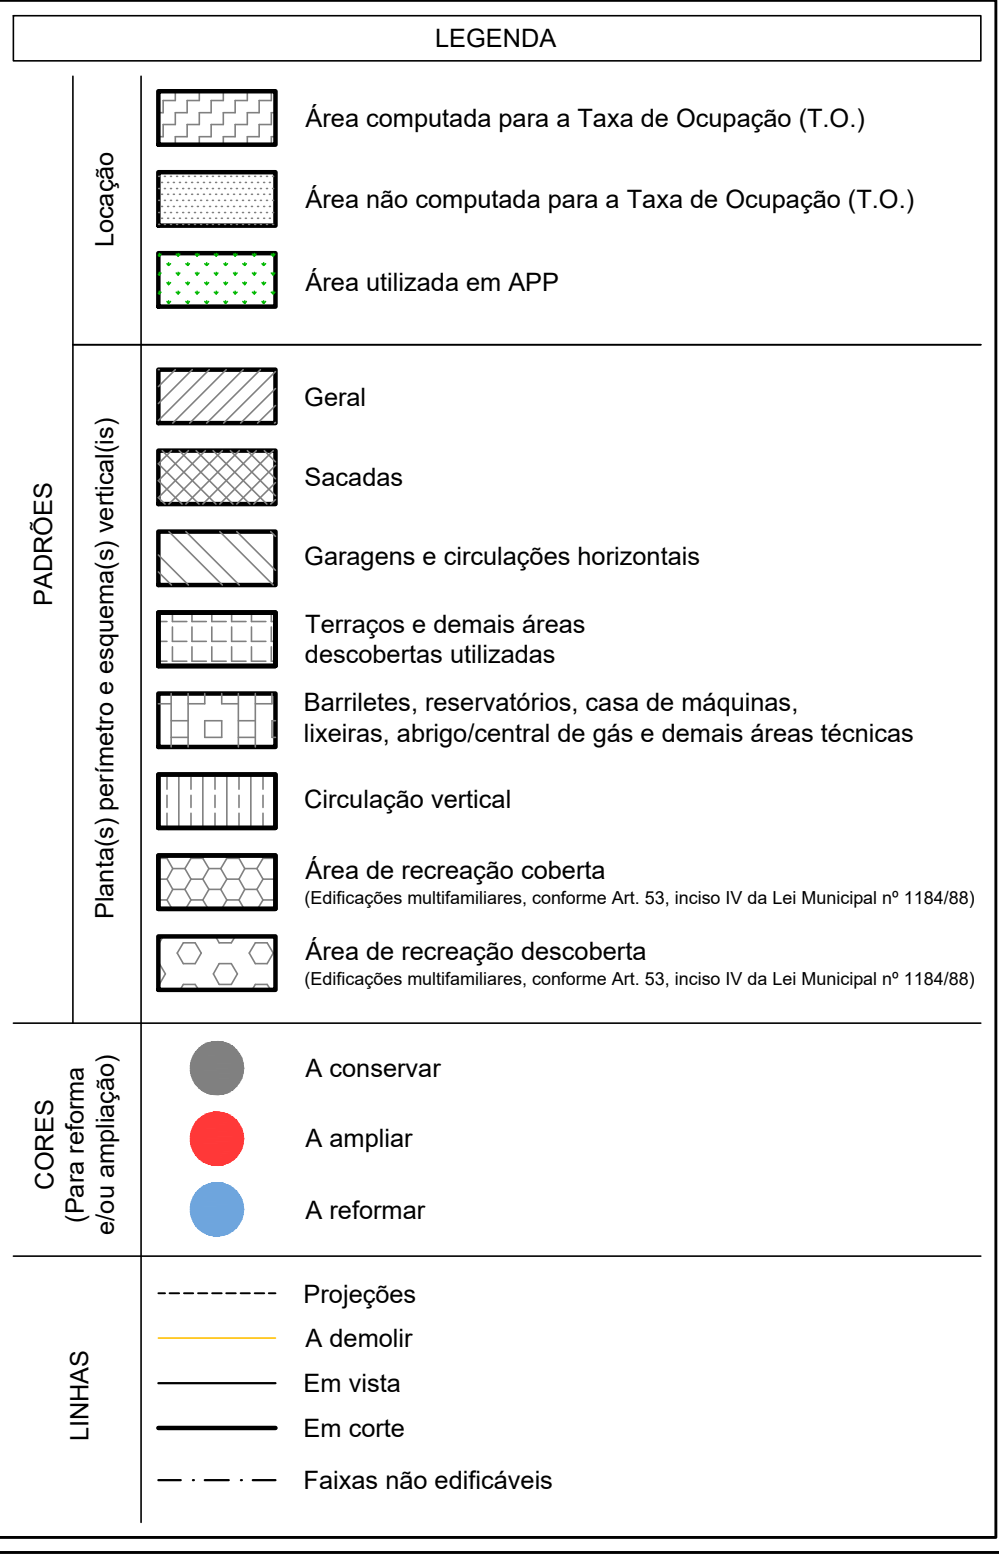

PROJETO DE TRÂNSITO

ANEXO II do Decreto Municipal nº 15329/2021

ASSUNTO: APROVAÇÃO DE PROJETO - CONSTRUÇÃO

USO E ATIVIDADE: INSTITUCIONAL DE SAÚDE- POSTO DE SAÚDE

PROPRIETÁRIO(S) DA OBRA: PREFEITURA MUNICIPAL DE JARAGUÁ DO SUL/SC

ENDEREÇO DA OBRA: RUA 897- HELMUTH MANSKE ESQ. COM A RUA1514-MARTINUS SELHORST ESQ. COM RUA 1513- SEM NOME

BARRIO: TRÊS RIOS DO NORTE

SITUAÇÃO - LOCAÇÃO - PROJETO DE TRÂNSITO

FOLHA 01 /01

PROCESSO 7469 /2023

INFORMAÇÕES SOBRE O IMÓVEL

REGISTRO IMOBILIÁRIO	91.990
CADASTRO IPTU	802045
ÁREA DO IMÓVEL	2.281,42 m²

ÍNDICES URBANÍSTICOS

TAXA DE OCUPAÇÃO	43,72 %
Área Computável na T.O.:	997,36 m²

ZONEAMENTO ZIR

GABARITO 02 Pavimento(s)

QUADRO DE ÁREAS

PAVIMENTO TERREO	1.005,64 m²
Edificação principal:	1.000,32 m²
Lixeira:	5,32 m²
2º PAVIMENTO	1.000,13 m²
BARRILETE E CAIXA D'ÁGUA	25,86 m²
TOTAL A CONSTRUIR	2.031,63 m²

ASSINATURAS

PROPRIETÁRIO(S) DA OBRA: ALCEU GILMAR MORETTI

MUNICÍPIO DE JARAGUÁ DO SUL

CNPJ: 83.102.459/0001-23

ALCEU GILMAR MORETTI

SECRETÁRIO MUNICIPAL DE SAÚDE

RESP. TEC. PROJETO: SABIANA G. MÜHLEN DOS SANTOS

CPF 030.360.340-21

INFORMAÇÕES SOBRE O IMÓVEL

TOTAL	2.031,63 m²
-------	-------------

QUANTIDADE DE UNIDADES AUTÔNOMAS Totais: 011

Requeridas: 011

ÁREA REQUERIDA EM A.P.P (AUC)

Área construída - m²

Área utilizada - m²

Informações para contato: E-mail: id115656@jaraguadosul.sc.gov.br Fone: (47) 2106-8288

A aprovação deste documento pela Prefeitura Municipal de Jaraguá do Sul está condicionada à presença da assinatura eletrônica, sem a qual este documento não tem validade; A autenticidade deste documento somente poderá ser verificada na sua versão digital; É responsabilidade do destinatário deste documento a verificação de sua autenticidade;

MUNICÍPIO DE JARAGUÁ DO SUL

SECRETARIA MUNICIPAL DE PLANEJAMENTO E URBANISMO