


QUADRO DE ABERTURAS PORTAS								
CÓDIGO	LARGURA	ALTURA	TIPO	MATERIAL	COR DO ACABAMENTO	COR DO VIDRO	QUANTIDADE	OBSERVAÇÕES
PN 01	90	210	ABRIR 1 FOLHA	MADEIRA LAQUEADA	BRANCO GELO	-	50	
PN 02	100	210	DE CORRER 1 FOLHA	VIDRO/ALUMÍNIO	-	INCOLOR	2	PORTA ELEVADOR
PN 03	90	210	ABRIR 1 FOLHA	MADEIRA LAQUEADA	BRANCO GELO	INCOLOR	8	PORTA COM VISOR
PN 04	90	210	ABRIR 1 FOLHA	MADEIRA LAQUEADA	BRANCO GELO	-	10	PORTA COM ACESSIBILIDADE
PN 05	90	210	DE CORRER 1 FOLHA	VIDRO	-	INCOLOR	2	
PN 06	90	210	DE CORRER 1 FOLHA	MADEIRA LAQUEADA	BRANCO GELO	-	3	
PN 07	200	210	ABRIR 2 FOLHAS	MADEIRA LAQUEADA	BRANCO GELO	-	3	COM BARRA ANTIPÂNICO
PN 08	120	210	ABRIR 1 FOLHA	MADEIRA LAQUEADA	BRANCO GELO	-	3	
PN 09	200	210	ABRIR 2 FOLHAS	VIDRO	-	INCOLOR	3	
PN 10	130	210	ABRIR 2 FOLHAS - VAI E VEM	MADEIRA LAQUEADA	BRANCO GELO	-	1	
PN 11	130	135	ABRIR 2 FOLHAS	ALUMÍNIO - VENEZIANA	BRANCO	-	1	LIXEIRA
PN 12	90	135	ABRIR 2 FOLHAS	ALUMÍNIO - VENEZIANA	BRANCO	-	2	LIXEIRA
PN 13	130	210	ABRIR 2 FOLHAS	VIDRO	-	INCOLOR	1	
PN 14	180	210	ABRIR 2 FOLHAS	VIDRO	-	INCOLOR	1	
PN 15	90	210	ABRIR 1 FOLHA	MADEIRA LAQUEADA	BRANCO GELO	INCOLOR	4	PORTA COM VISOR
PN 16	85	110	ABRIR 1 FOLHA	ALUMINIO	GRAFITE	-	1	PORTÃO
PN 17	80	210	ABRIR 1 FOLHA	ALUMÍNIO - VENEZIANA	BRANCO	-	1	RESERVATÓRIO- USO RESTRITO DE FUNC. LIMP. E MANUTENÇÃO

QUADRO DE ABERTURAS JANELAS									
CÓDIGO	LARGURA	ALTURA	PEITORIL	TIPO	MATERIAL	COR / ACABAMENTO	COR / VIDRO	QUANTIDADE	OBSERVAÇÕES
JN 01	1390	320	NA	PARTE INFERIOR E SUPERIOR FIXAS, MEIA ALTURA MAXIM-AR	VIDRO TEMPERADO	BRANCO GELO	INCOLOR/PELICULA PROTEÇÃO UV OU VIDRO C/ PROTEÇÃO UV	1	PELE DE VIDRO- VER DETALHE 01
JN 02	235	720	NA	PARTE INFERIOR E SUPERIOR FIXAS, MEIA ALTURA MAXIM-AR	VIDRO TEMPERADO	BRANCO GELO	INCOLOR/PELICULA PROTEÇÃO UV OU VIDRO C/ PROTEÇÃO UV	1	PELE DE VIDRO- VER DETALHE 02
JN 03	150	120	100	MAXIM-AR	VIDRO TEMPERADO	BRANCO GELO	INCOLOR/PELICULA PROTEÇÃO UV OU VIDRO C/ PROTEÇÃO UV	16	CORRER NA PARTE INFERIOR E BASCULANTE NA PARTE SUPERIOR
JN 04	60	80	180	BASCULANTE	VIDRO TEMPERADO	BRANCO GELO	INCOLOR	15	PEITORIL AJUSTADO P/150 NO BWC DE FUNCIONÁRIOS
JN 05	600 E 308	200	110 EM CIMA E 60 EMBAIXO	MÃO AMIGA	VIDRO TEMPERADO	BRANCO GELO	INCOLOR	1 DE CADA	AUDITÓRIO
JN 06	250	80	180	BASCULANTE	VIDRO TEMPERADO	BRANCO GELO	INCOLOR/PELICULA PROTEÇÃO UV OU VIDRO C/ PROTEÇÃO UV	2	
JN 07	120	120	100	DE CORRER	VIDRO TEMPERADO	BRANCO GELO	INCOLOR	3	
JN 08	675	120	100	MÃO AMIGA	VIDRO TEMPERADO	BRANCO GELO	INCOLOR	2	
JN 09	300	120	100	DE CORRER	VIDRO TEMPERADO	BRANCO GELO	INCOLOR/PELICULA PROTEÇÃO UV OU VIDRO C/ PROTEÇÃO UV	5	CORRER NA PARTE INFERIOR E BASCULANTE NA PARTE SUPERIOR (VER FACHADA)
JN 10	190	355	NA	MAXIM-AR	VIDRO TEMPERADO	BRANCO GELO	INCOLOR/PELICULA PROTEÇÃO UV OU VIDRO C/ PROTEÇÃO UV	1	PARTE INFERIOR E SUPERIOR FIXAS, MEIA ALTURA MAXIM-AR
JN 11	200	90	150	BASCULANTE 3 FOLHAS	VIDRO TEMPERADO	BRANCO GELO	INCOLOR/PELICULA PROTEÇÃO UV OU VIDRO C/ PROTEÇÃO UV	9	
JN 12	50	100	110	GUILHOTINA 2 FOLHAS	ALUMÍNIO E VIDRO	BRANCO GELO	INCOLOR/PELICULA PROTEÇÃO UV OU VIDRO C/ PROTEÇÃO UV	2	
JN 13	100	180	60	MAXIM-AR	VIDRO TEMPERADO	BRANCO GELO	INCOLOR/PELICULA PROTEÇÃO UV OU VIDRO C/ PROTEÇÃO UV	2	INFERIOR COM VIDRO FIXO E SUPERIOR MAXIM-AR COM ALTURA MENOR
JN 14	90	190	80	MAXIM-AR	VIDRO TEMPERADO	BRANCO GELO	INCOLOR	1	INFERIOR COM VIDRO FIXO E SUPERIOR DE ABRIR
JN 15	280	100	60	BACULANTE	VIDRO TEMPERADO	BRANCO GELO	INCOLOR	6	VENTILAÇÃO ZENITAL (VER CORTE AA)
JN 16	175	60	180	CORRER 2 FOLHAS	VIDRO TEMPERADO	BRANCO GELO	INCOLOR	1	
JN17	100	90	150	BASCULANTE 2 FOLHAS	VIDRO TEMPERADO	BRANCO GELO	INCOLOR	1	
J18	300	120	120	DE CORRER	VIDRO TEMPERADO	BRANCO GELO	INCOLOR	1	
J19	150	120	120	DE CORRER	VIDRO TEMPERADO	BRANCO GELO	INCOLOR	3	


NA: NÃO SE APLICA

VIDROS									
CÓDIGO	LARGURA	ALTURA	PEITORIL	TIPO	MATERIAL	COR / ACABAMENTO	COR / VIDRO	QUANTIDADE	OBSERVAÇÕES
V 01	230	120	100	FIXA	VIDRO TEMPERADO	BRANCO GELO	INCOLOR	1	AUDITÓRIO
V 02	180	120	100	FIXA	VIDRO TEMPERADO	BRANCO GELO	INCOLOR	3	
V 03	215	120	100	FIXA	VIDRO TEMPERADO	BRANCO GELO	INCOLOR	1	
V 04	110	120	100	FIXA	VIDRO TEMPERADO	BRANCO GELO	INCOLOR	4	
V 05	245	250	30 EM CIMA E EMBAIXO		VIDRO TEMPERADO	BRANCO GELO	INCOLOR	1	
V 06	195	250	30 EM CIMA E EMBAIXO	FIXA	VIDRO TEMPERADO	BRANCO GELO	INCOLOR	1	
V 07	95	ATÉ A LAJE- 300	-	FIXA	VIDRO TEMPERADO	BRANCO GELO	INCOLOR	2	ELEVADOR
V 08	260	655	-	FIXA	VIDRO TEMPERADO	BRANCO GELO	INCOLOR	1	ELEVADOR- PELE DE VIDRO PROTEÇÃO UV
V 09	205	355	-	FIXA	VIDRO TEMPERADO	BRANCO GELO	INCOLOR	1	HALL ELEVADOR
V 10	420	355	-	FIXA	VIDRO TEMPERADO	BRANCO GELO	INCOLOR	1	HALL ESCADA

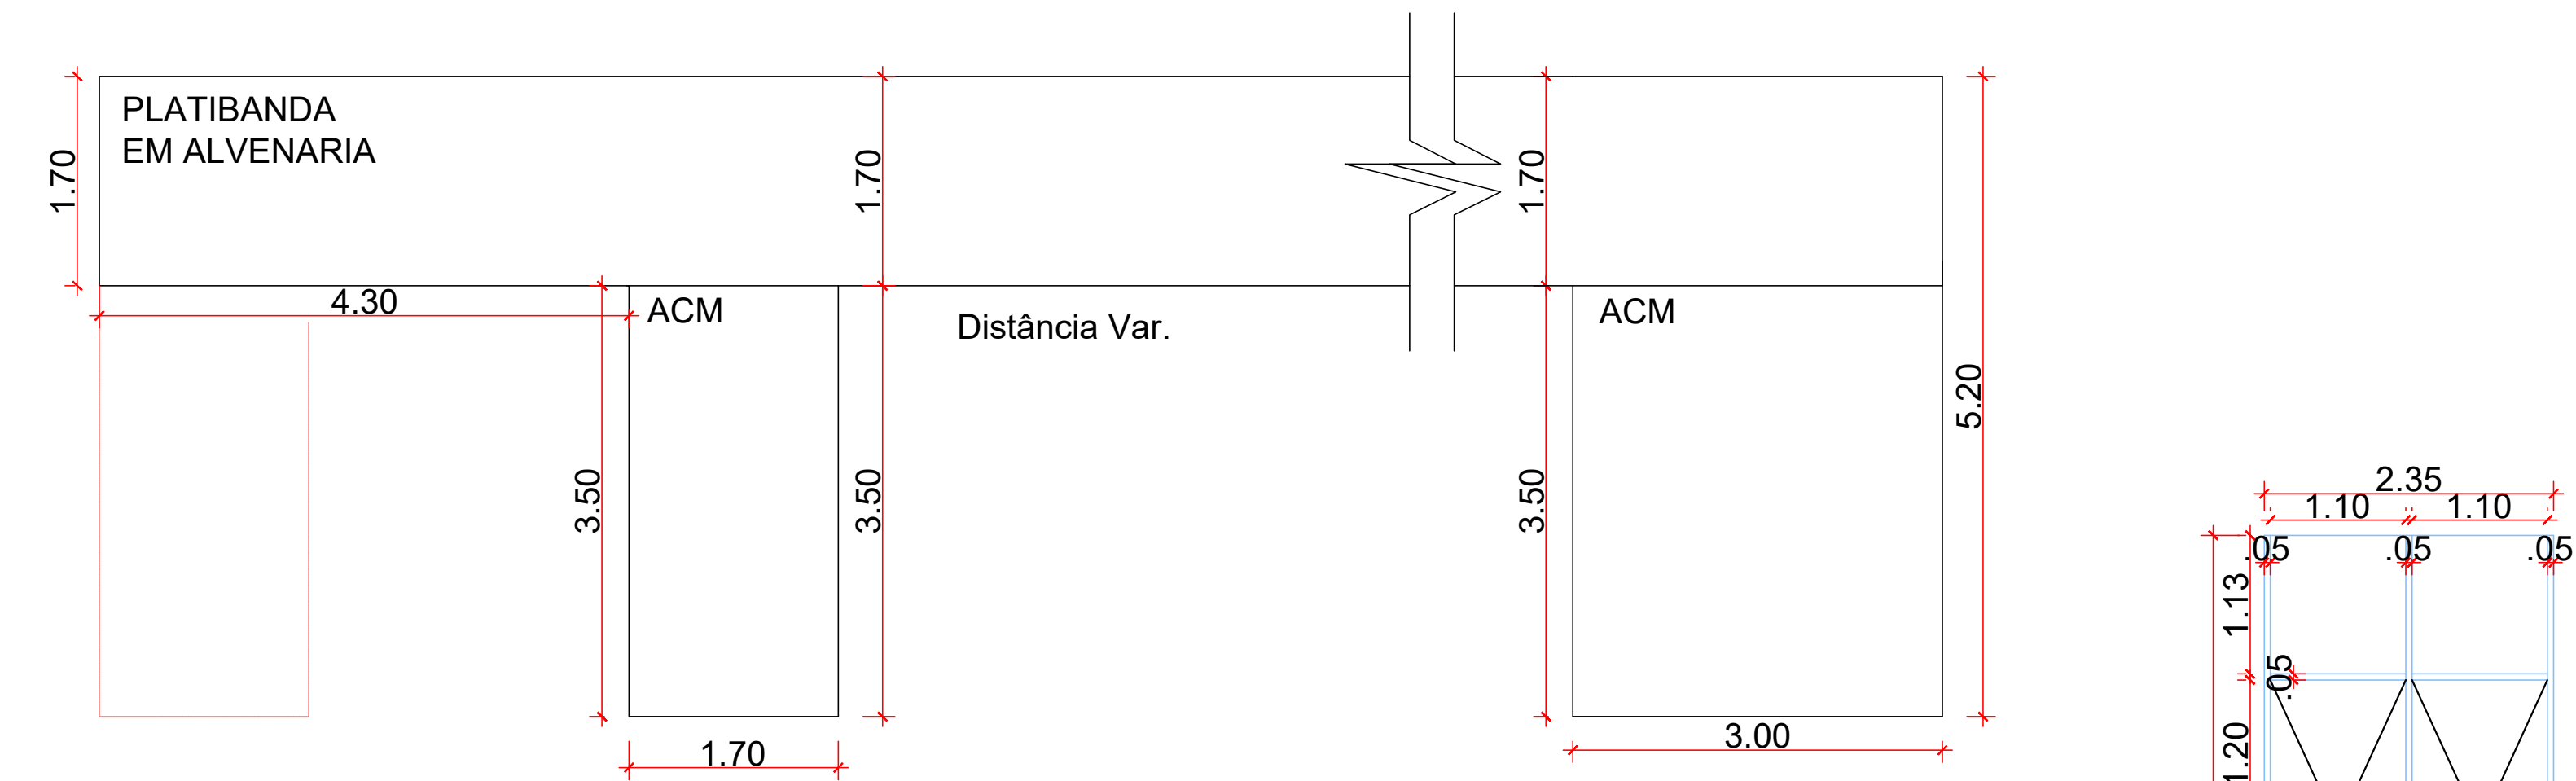


VISTA ACM - FACHADA LESTE

Escala 1/50

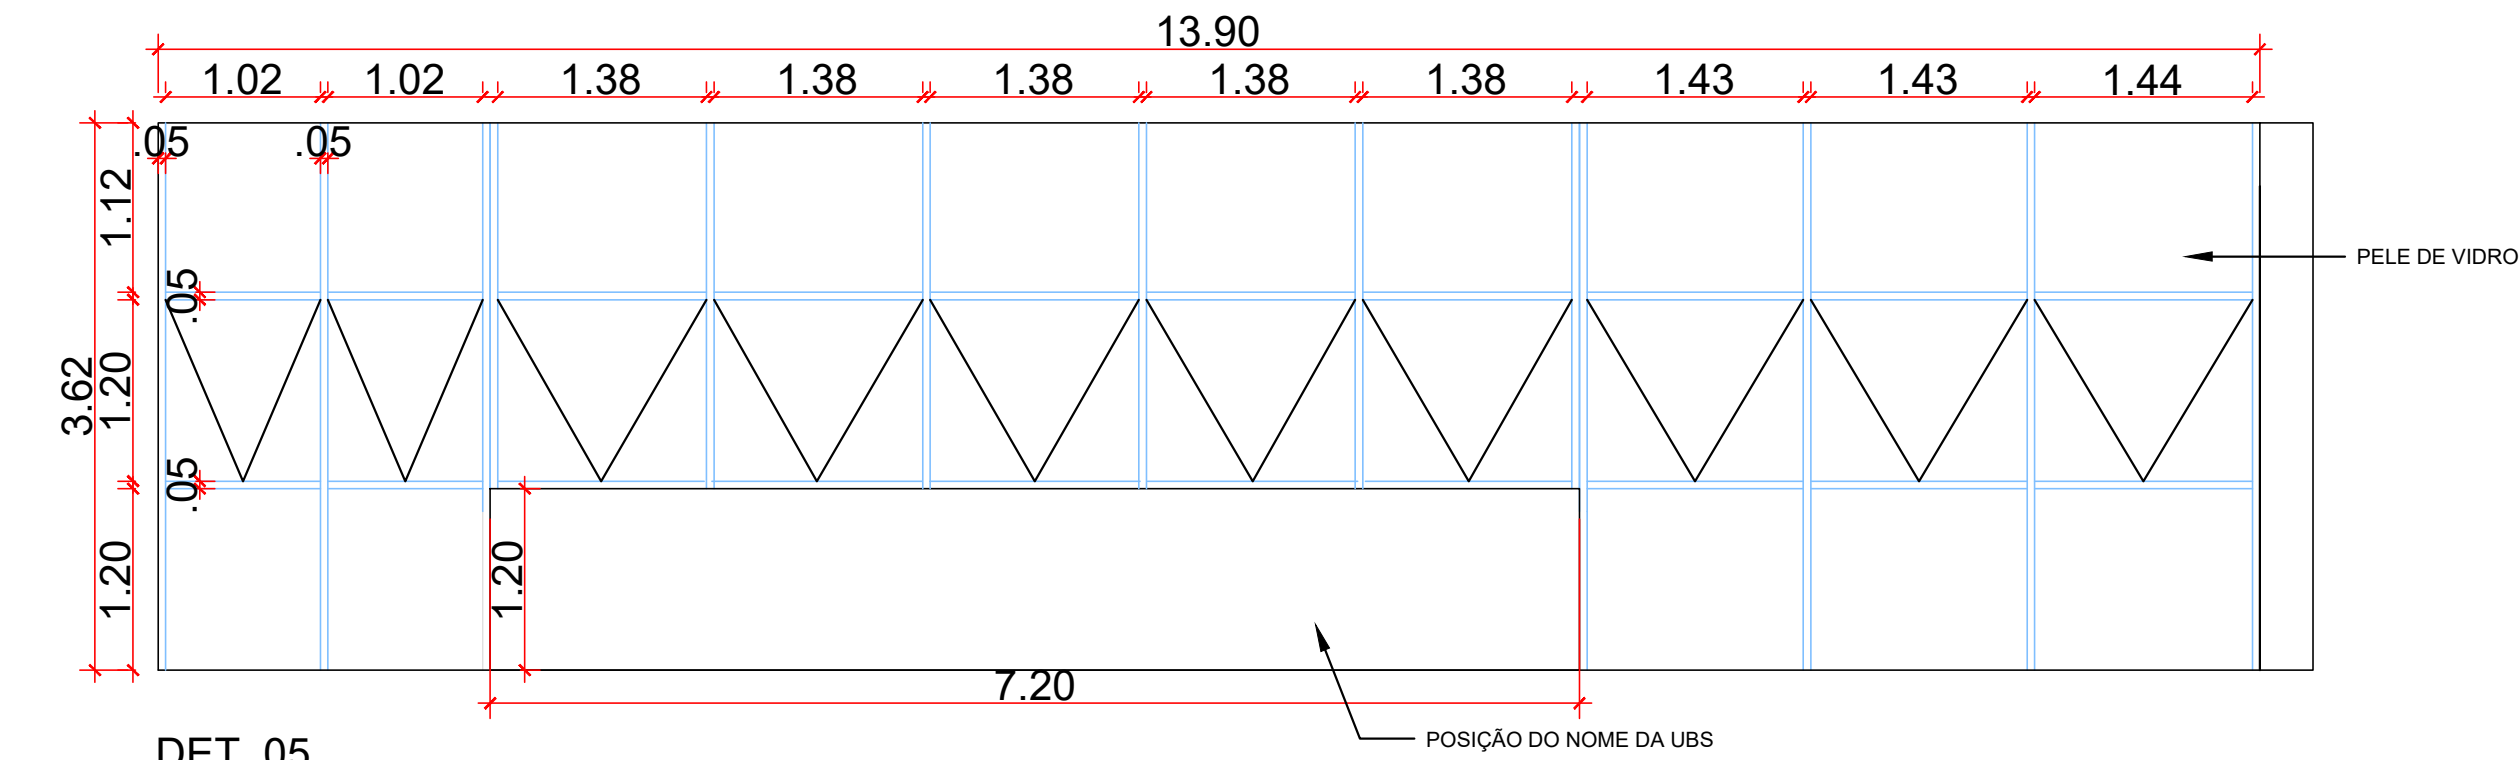


DET. 05

Escala 1/50

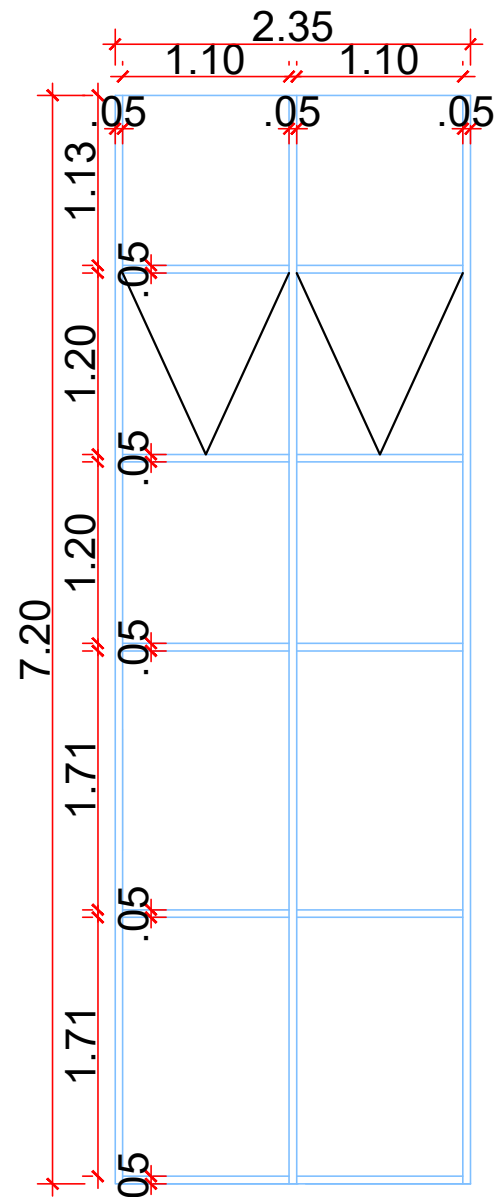


DET. 06


Escala 1/50

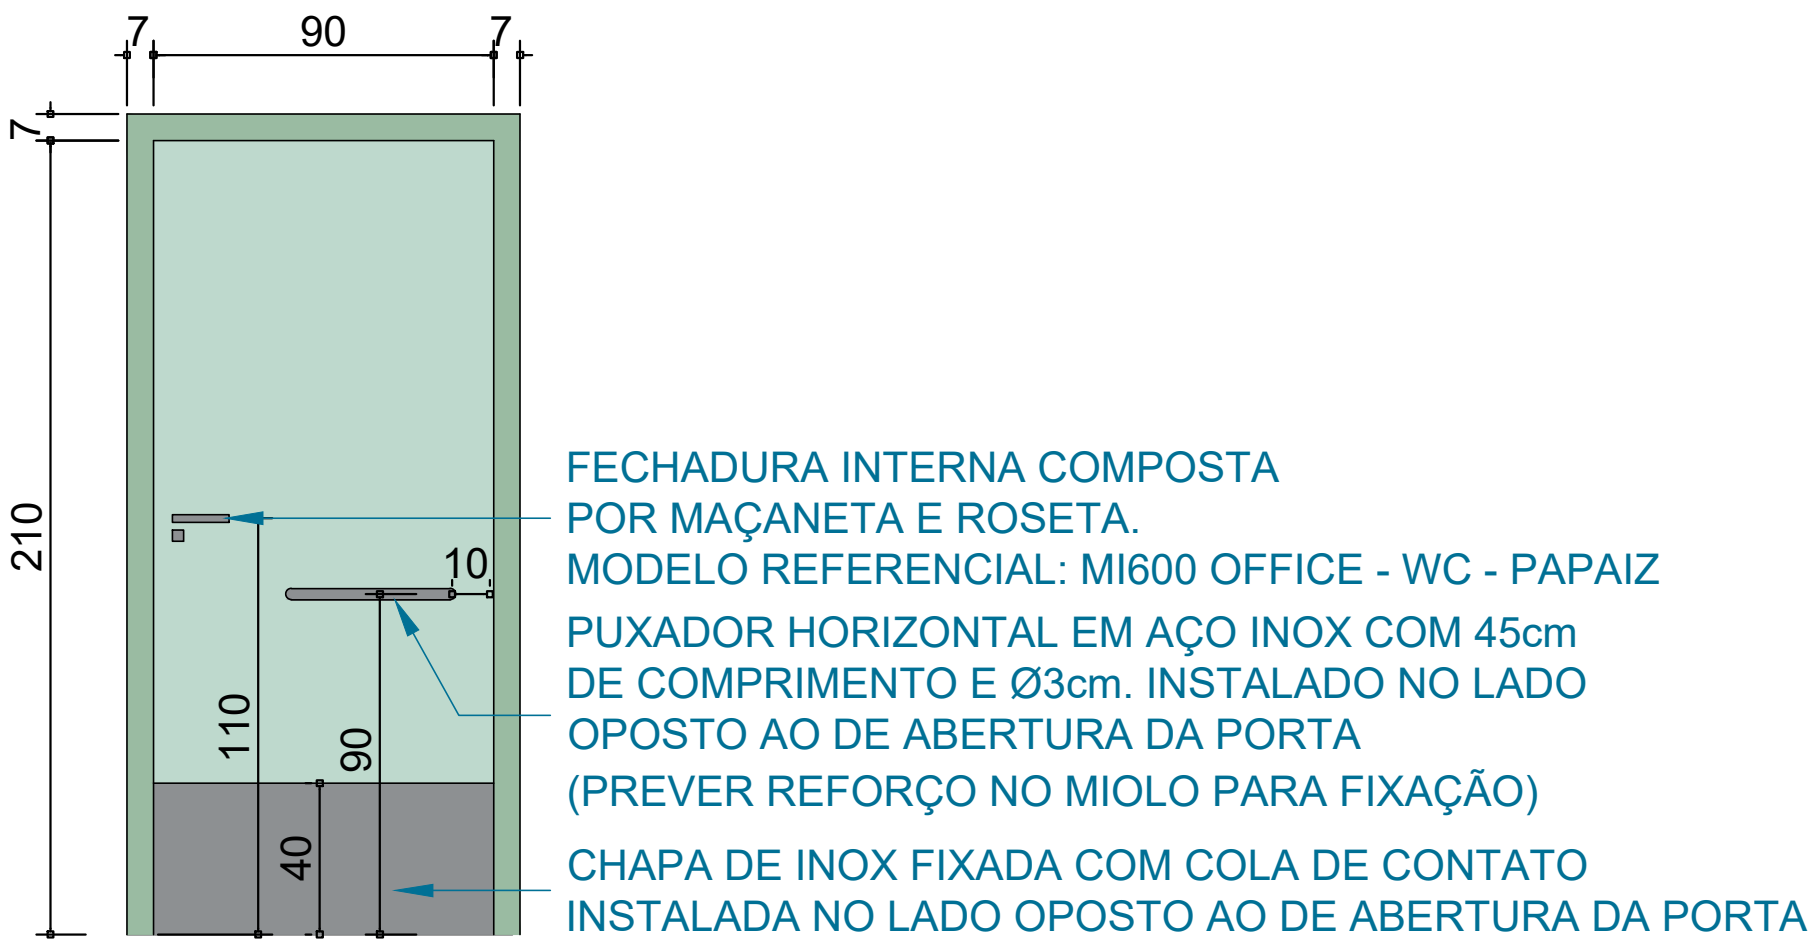

MODELO ACESSÍVEL (vista interna do sanitário)

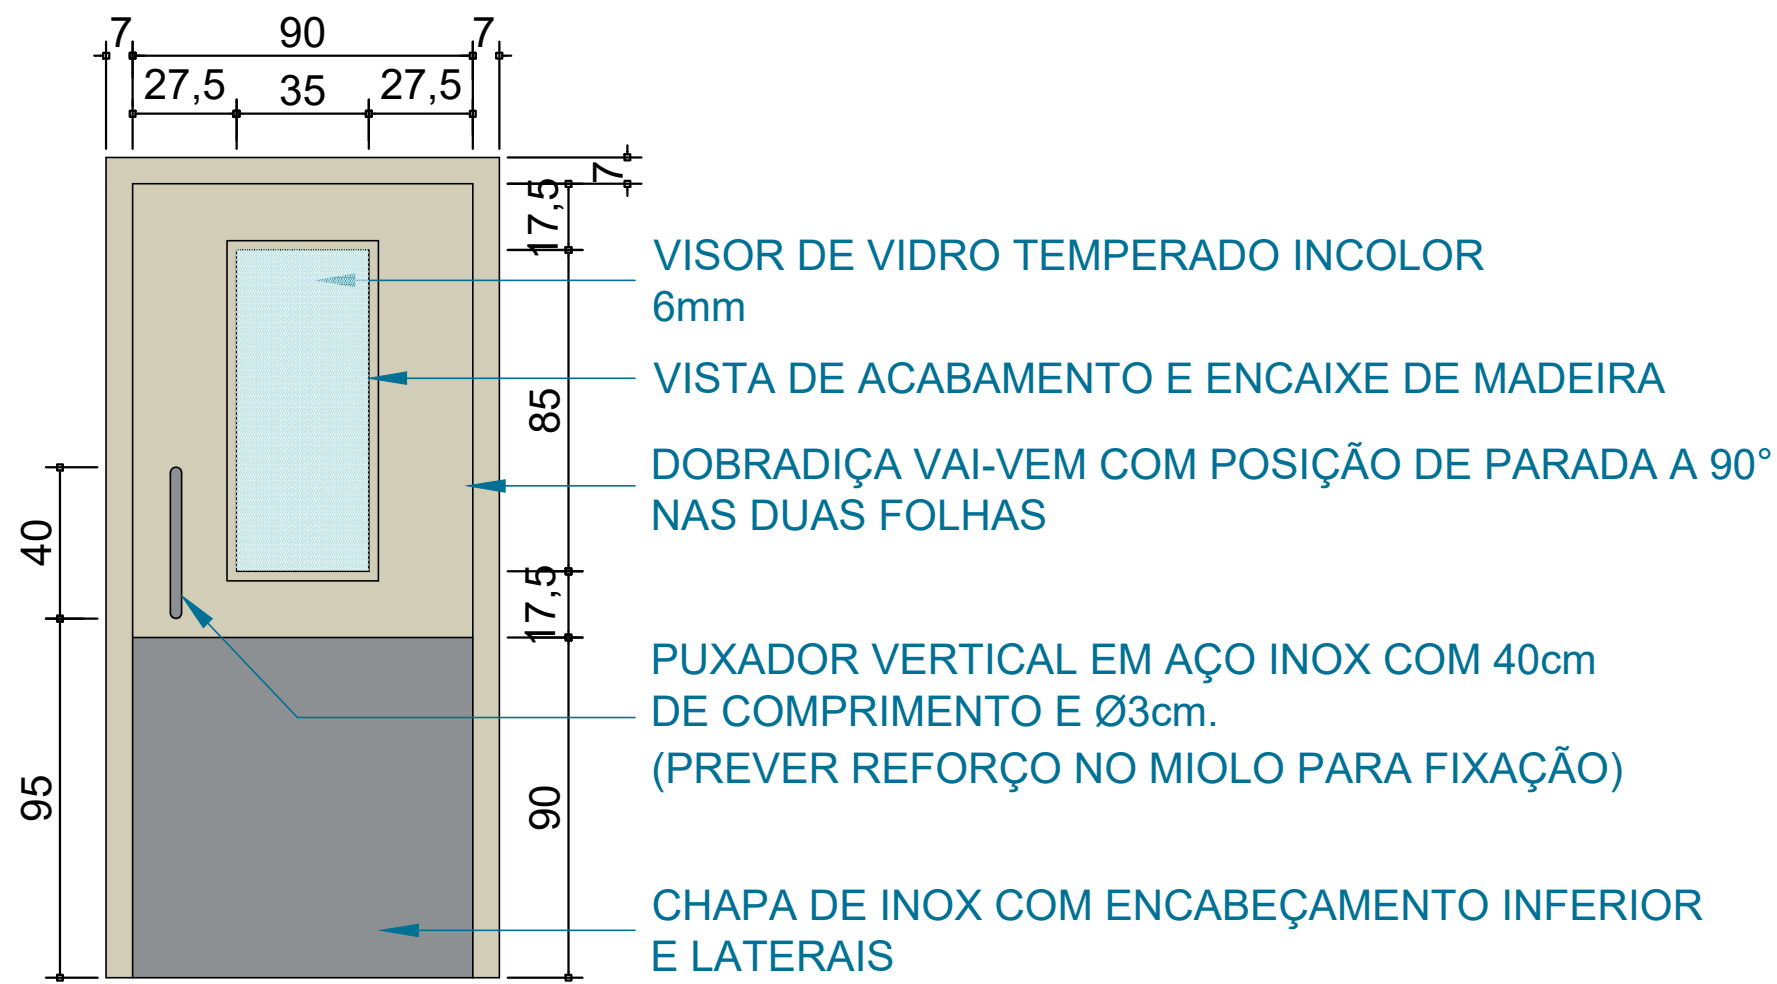


MODELO COM VISOR

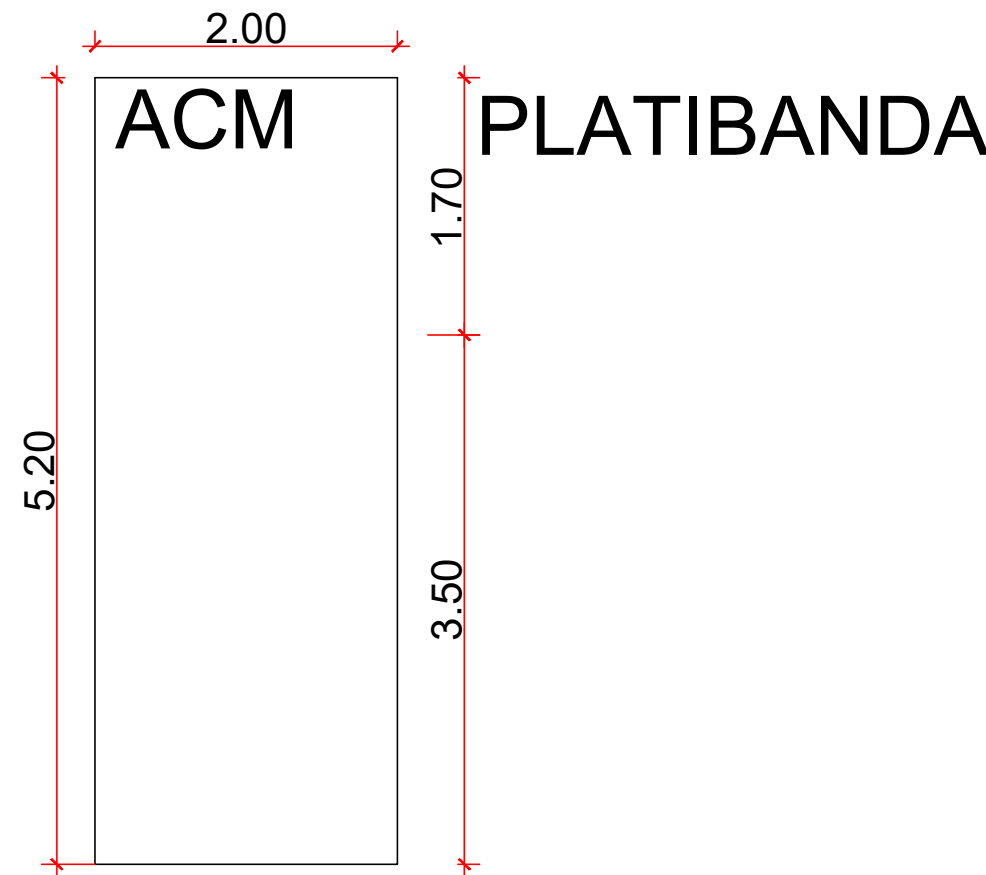

VISTA ACM - FACHADA SUL (FRENTE)

Escala 1/50

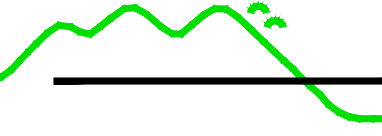 PREFEITURA MUNICIPAL DE JARAGUÁ DO SUL					
SECRETARIA MUNICIPAL DE SAÚDE					
DIRETORIA ADMINISTRATIVA					
PROJETOS					
PROJETO ARQUITETÔNICO					
TÍTULO: U.B.S. GILSON ENGELMANN					
CONTEÚDO: DETALHES ACM - DETALHES JANELAS E PORTAS- TABELA DE ESQUADRIAS					
PROPRIETÁRIO: MUNICÍPIO DE JARAGUÁ DO SUL					
LOGRADOURO: RUA 897 - HELMUTH MANSKE					
BAIRRO: TRÊS RIOS DO NORTE					
DATA: 08/2023	DESENHO: ID115656/EST6643	ARQUIVO: Arq Três Rios do Norte.dwg	ESCALA: INDICADA		
12				12	