




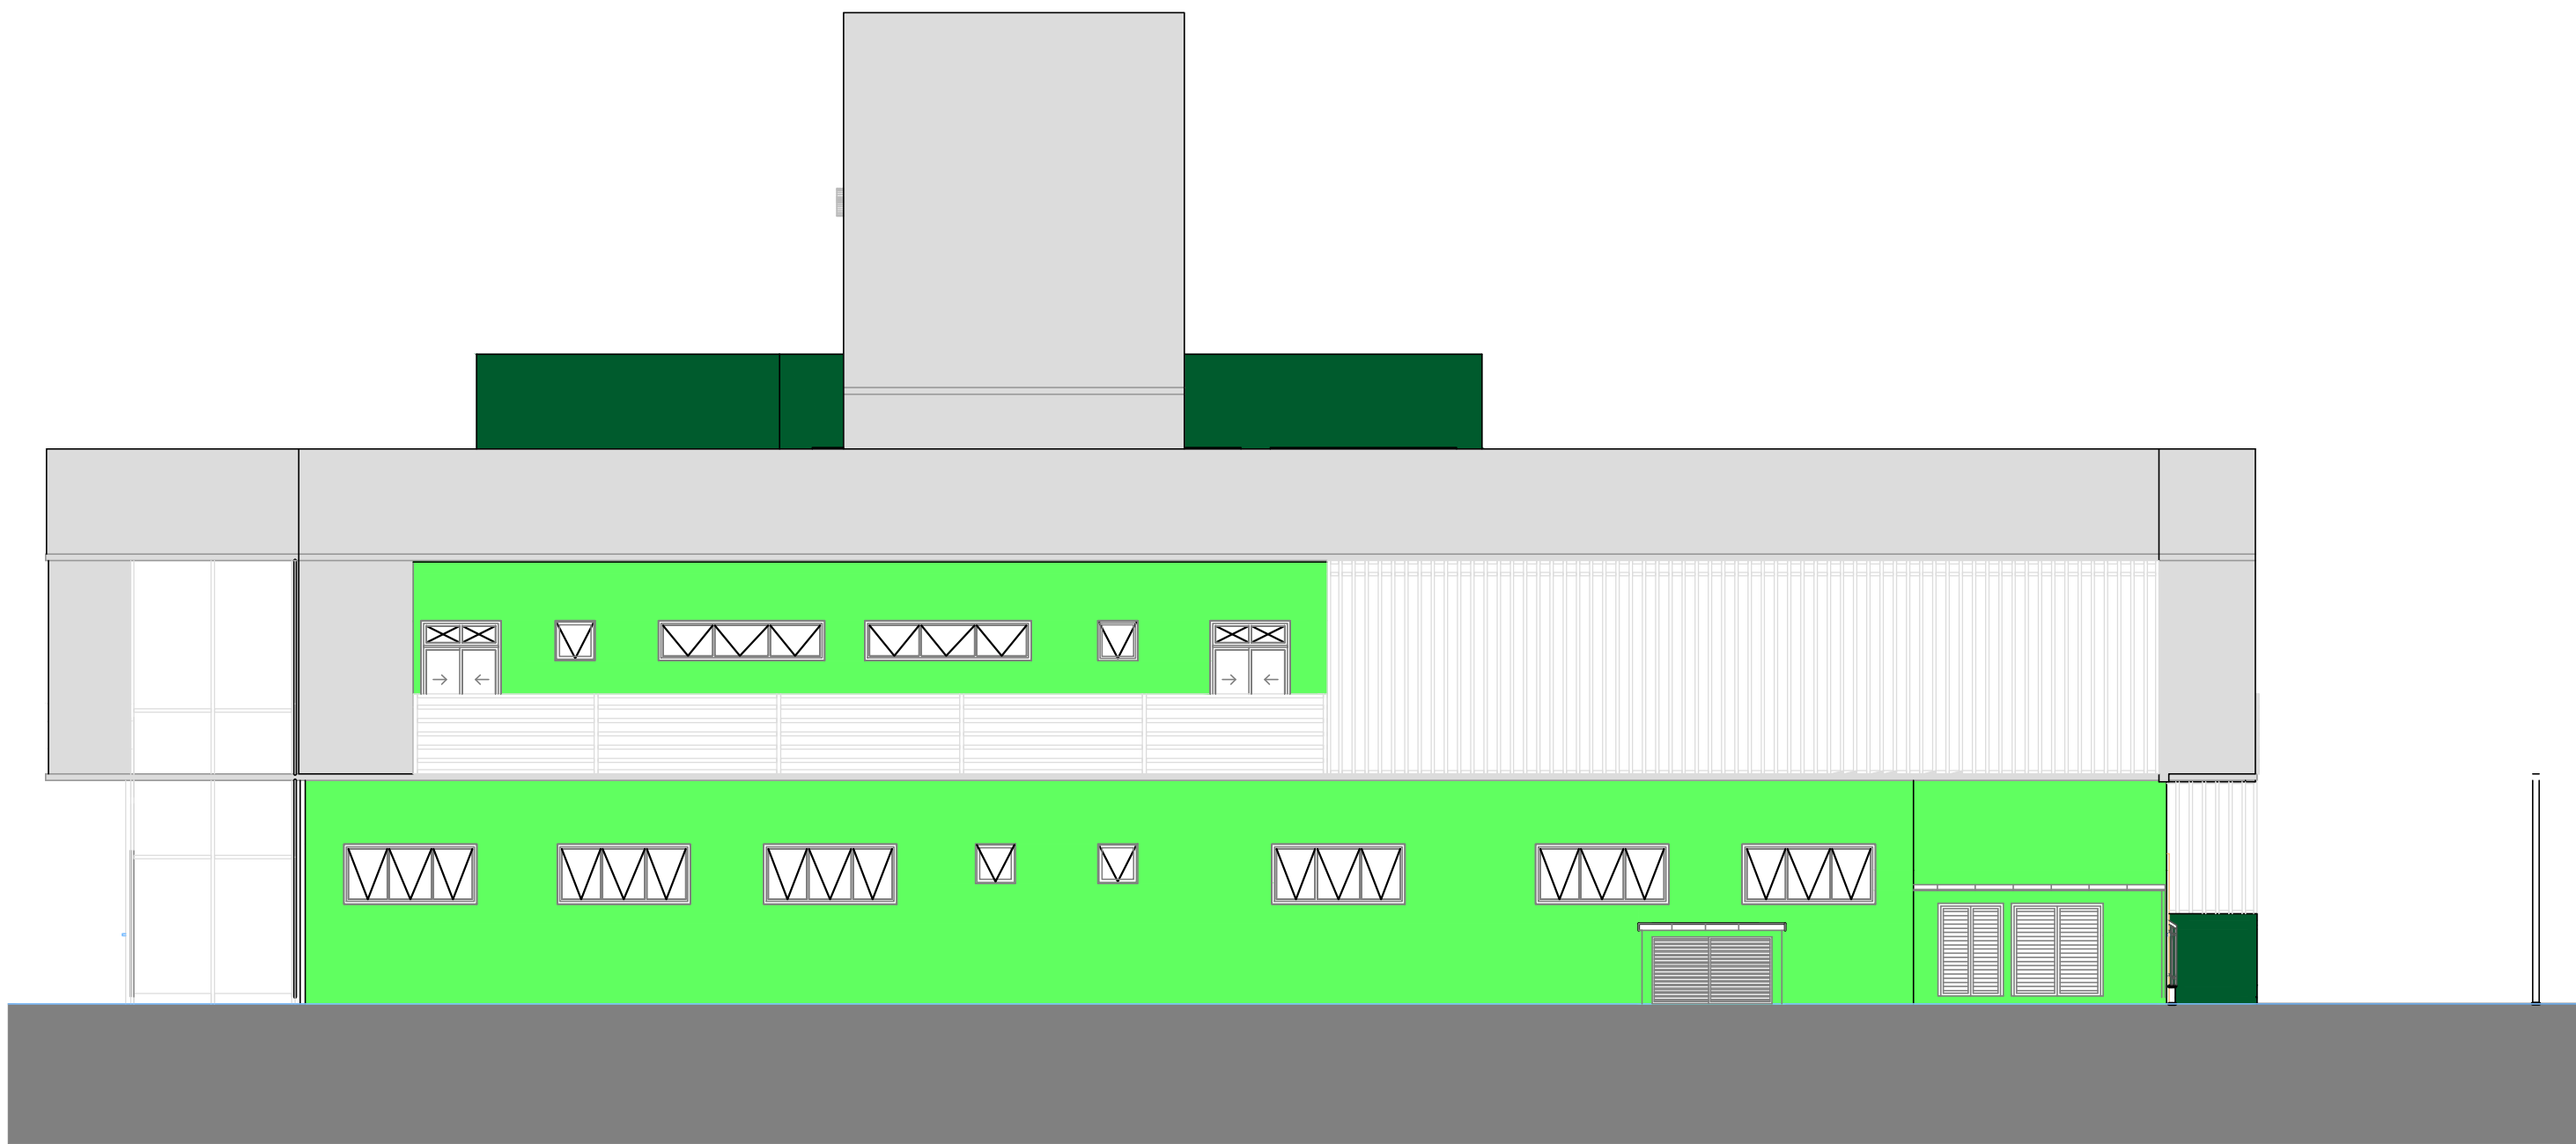


FACHADA LESTE
Escala 1/100

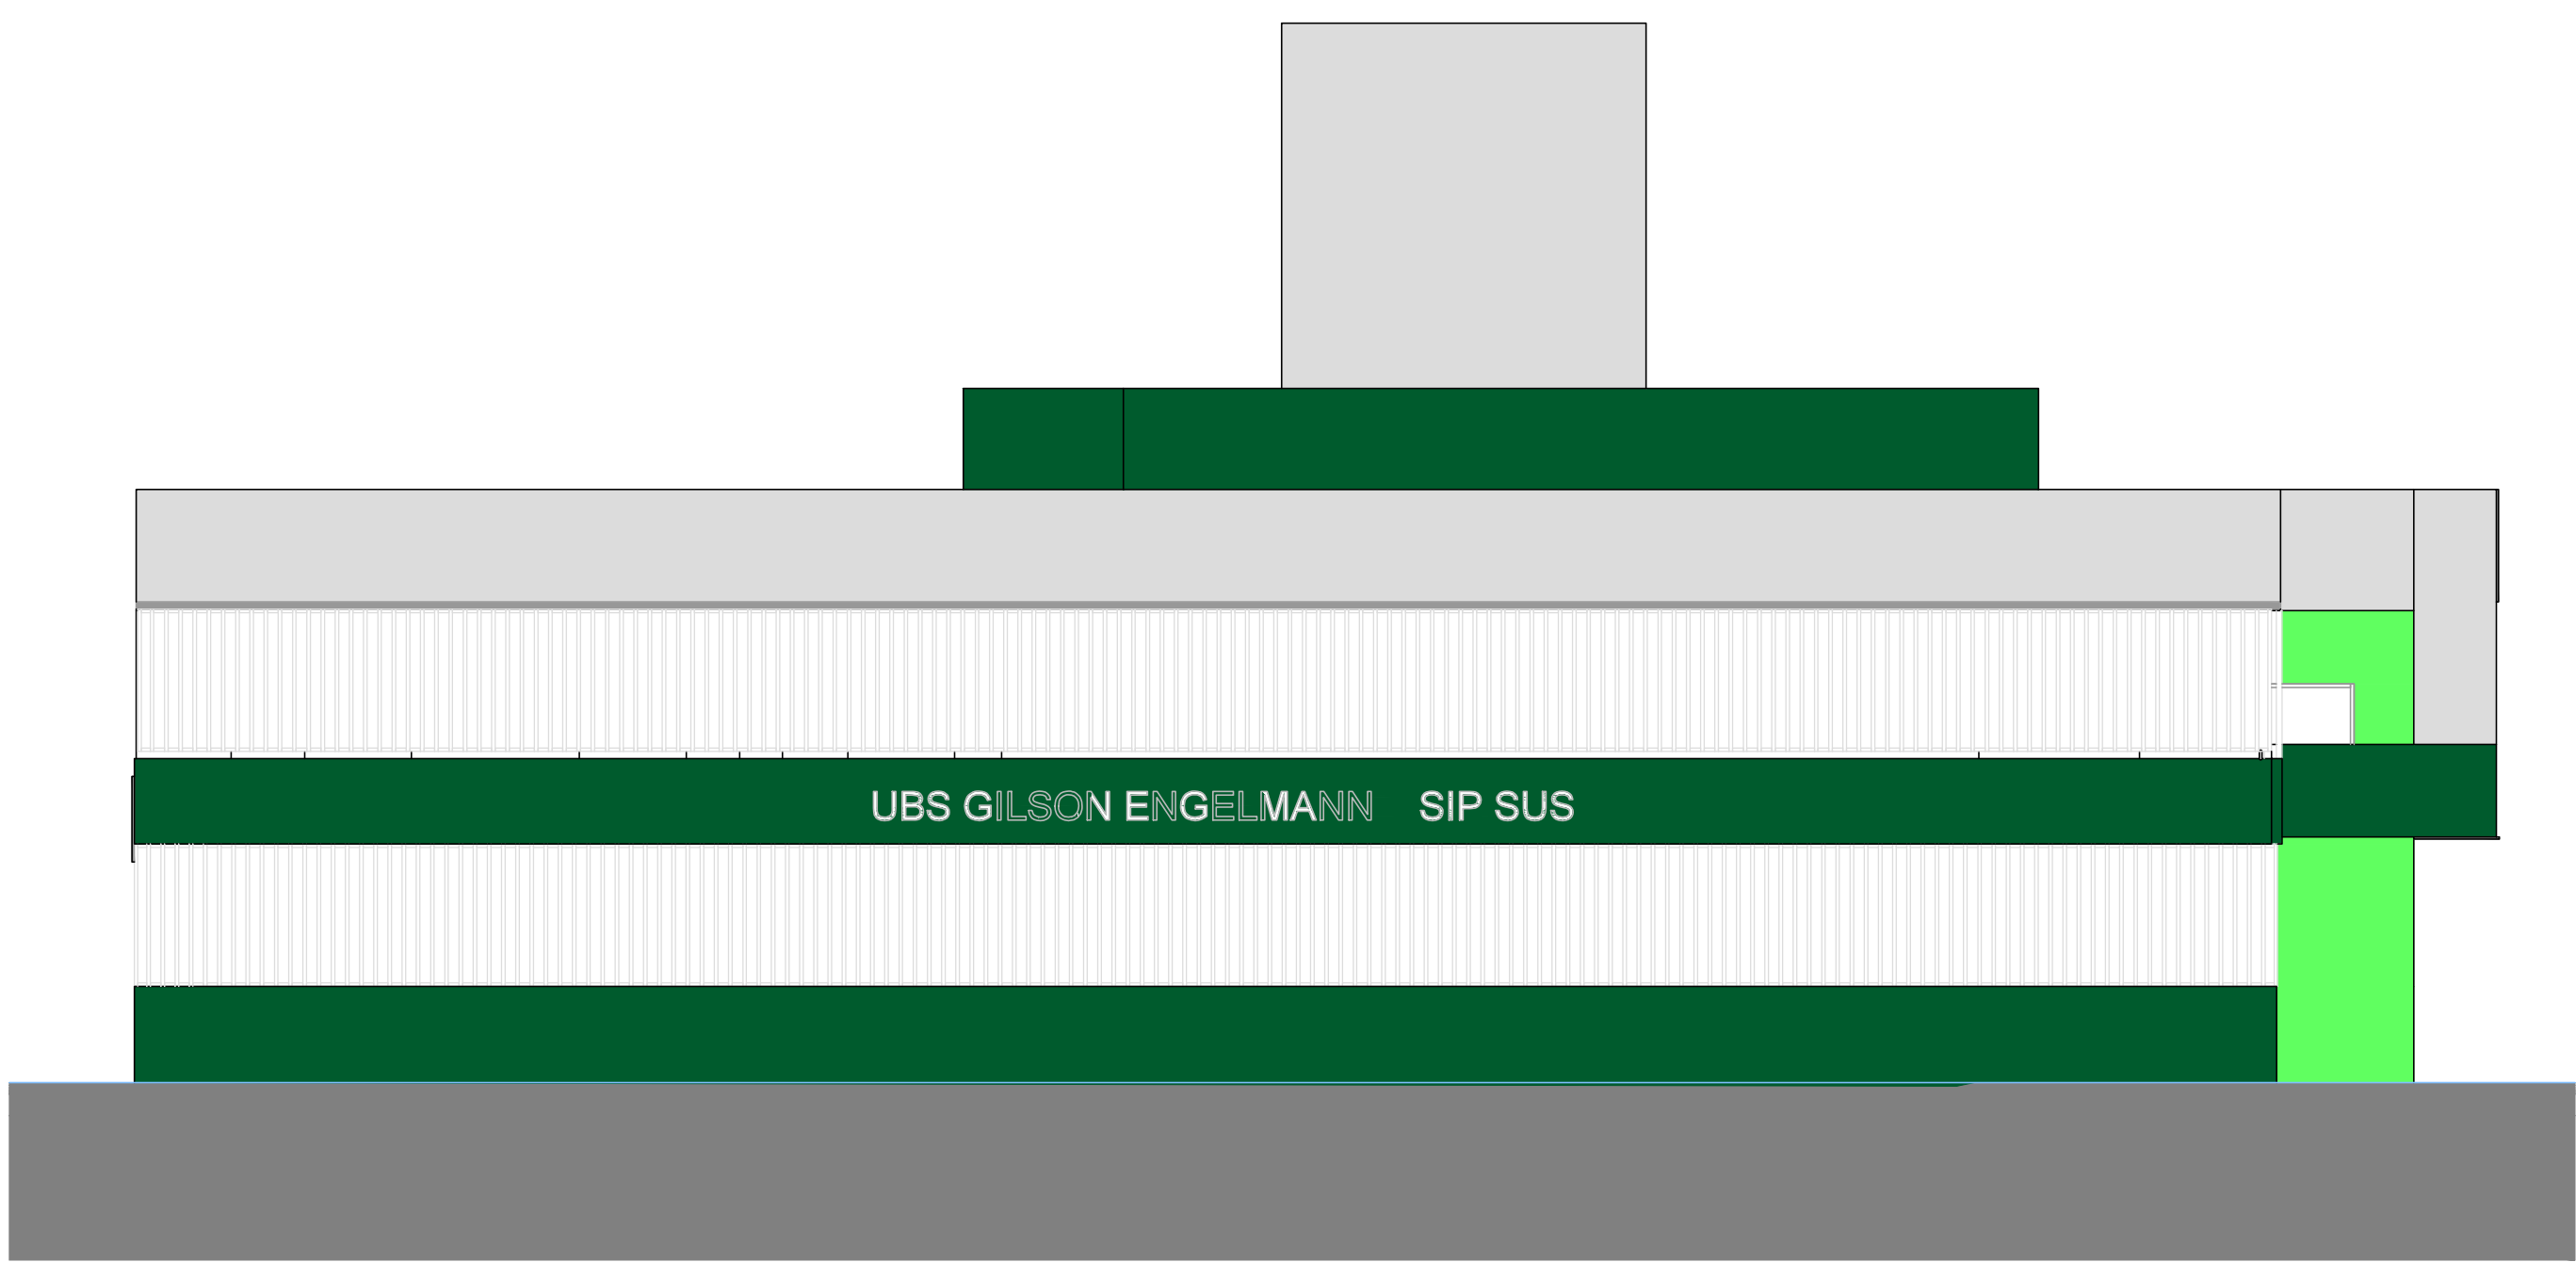

FACHADA OESTE
Escala 1/100

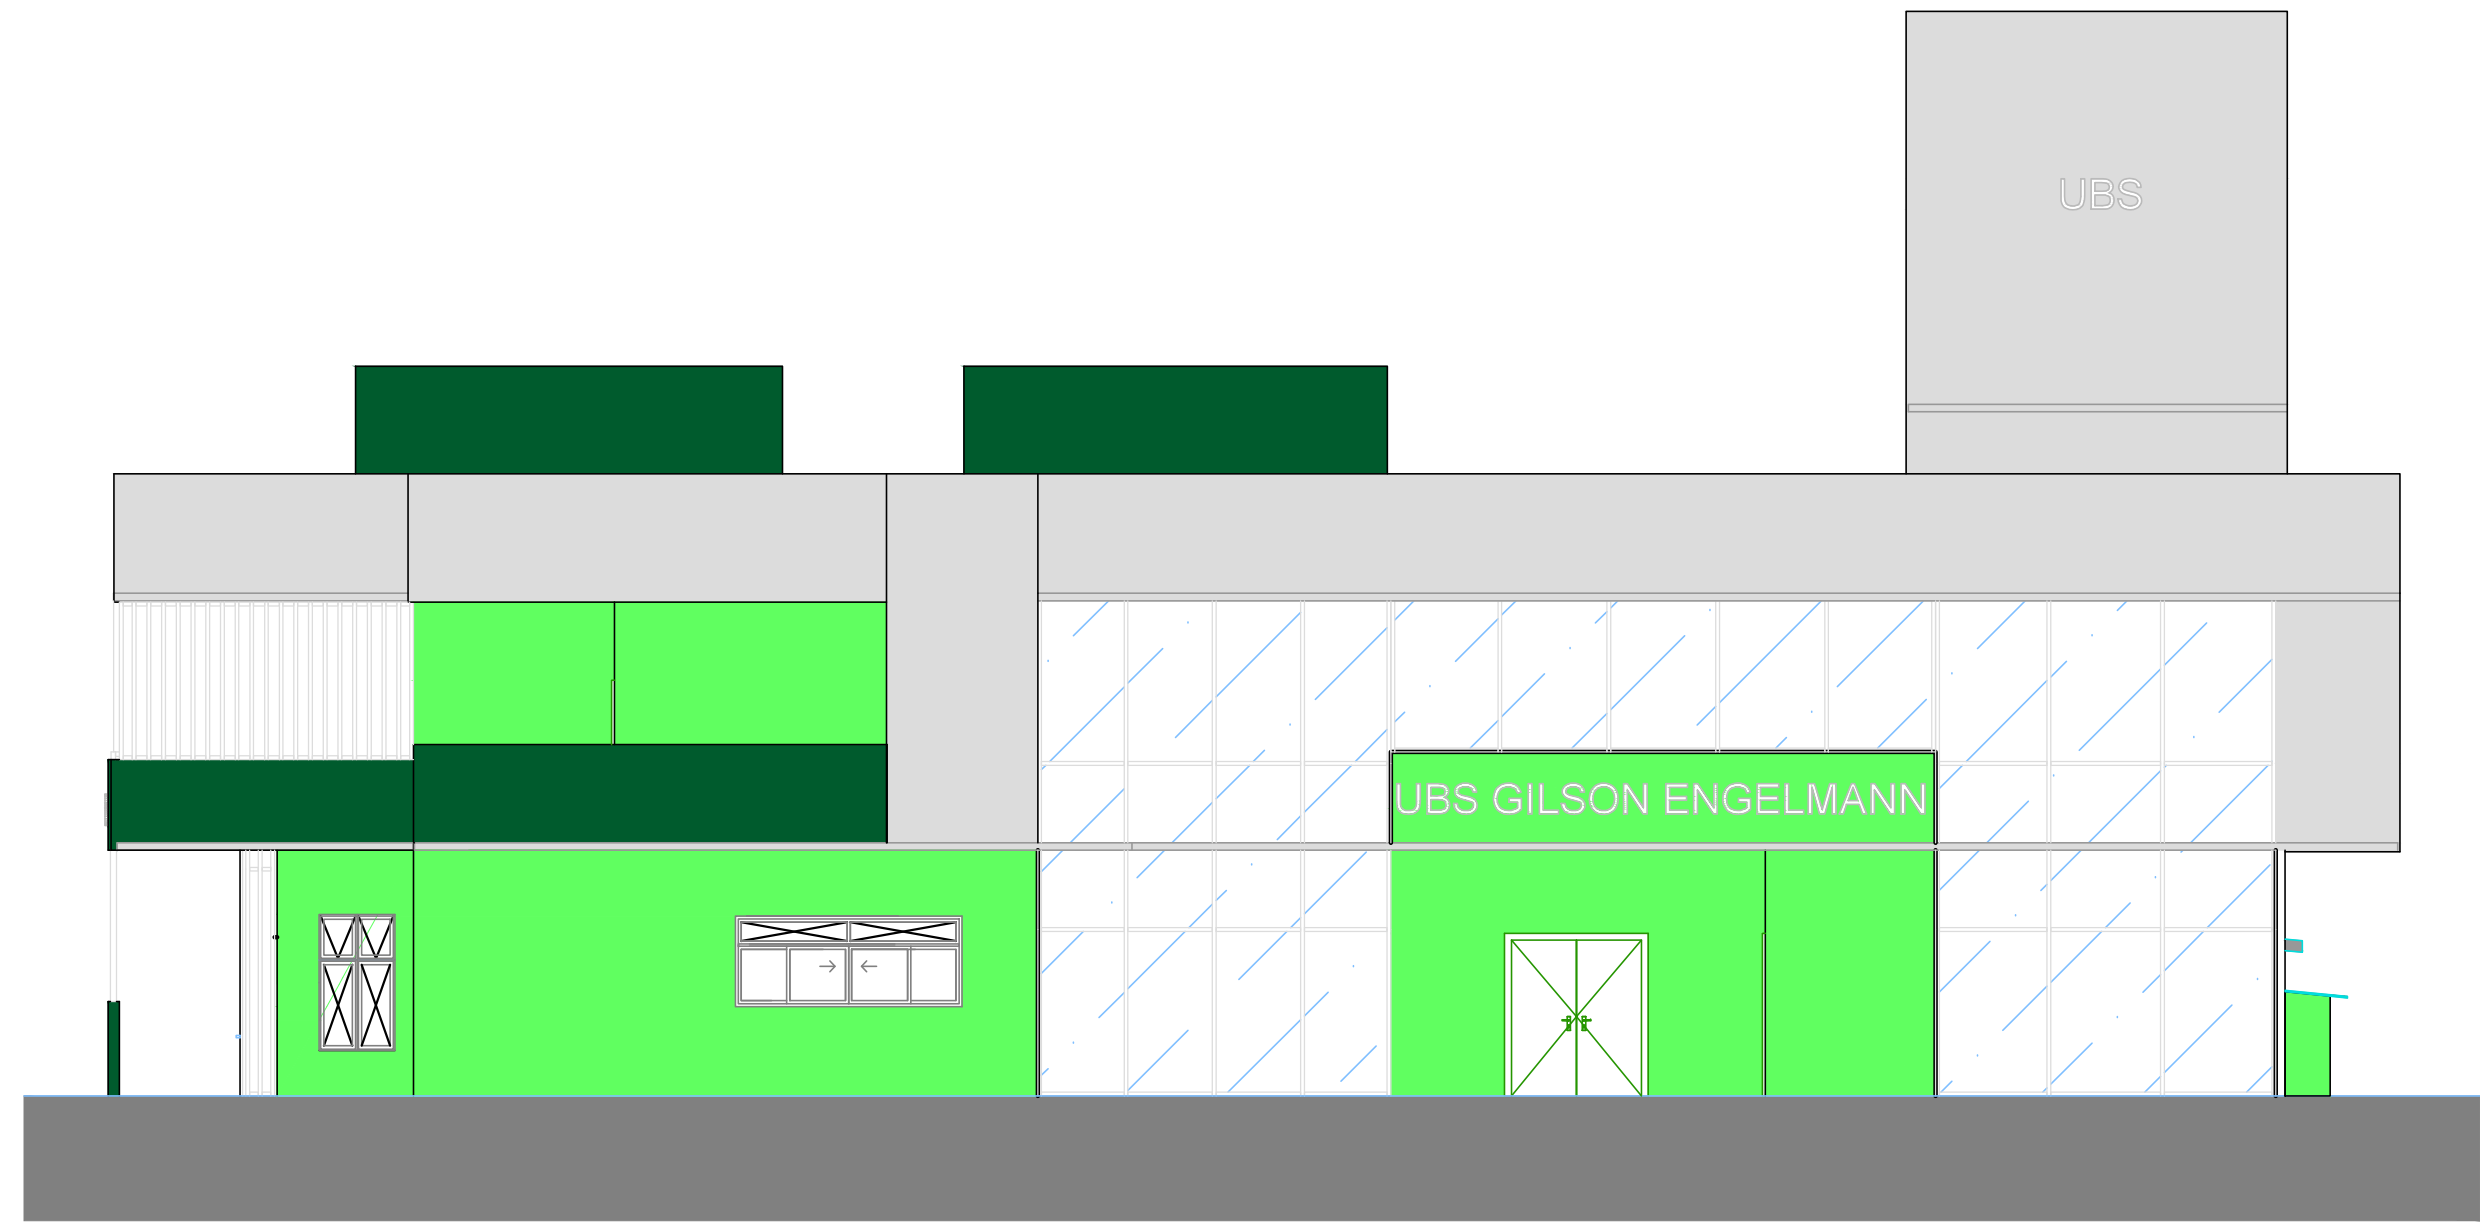

FACHADA SUL
Escala 1/100

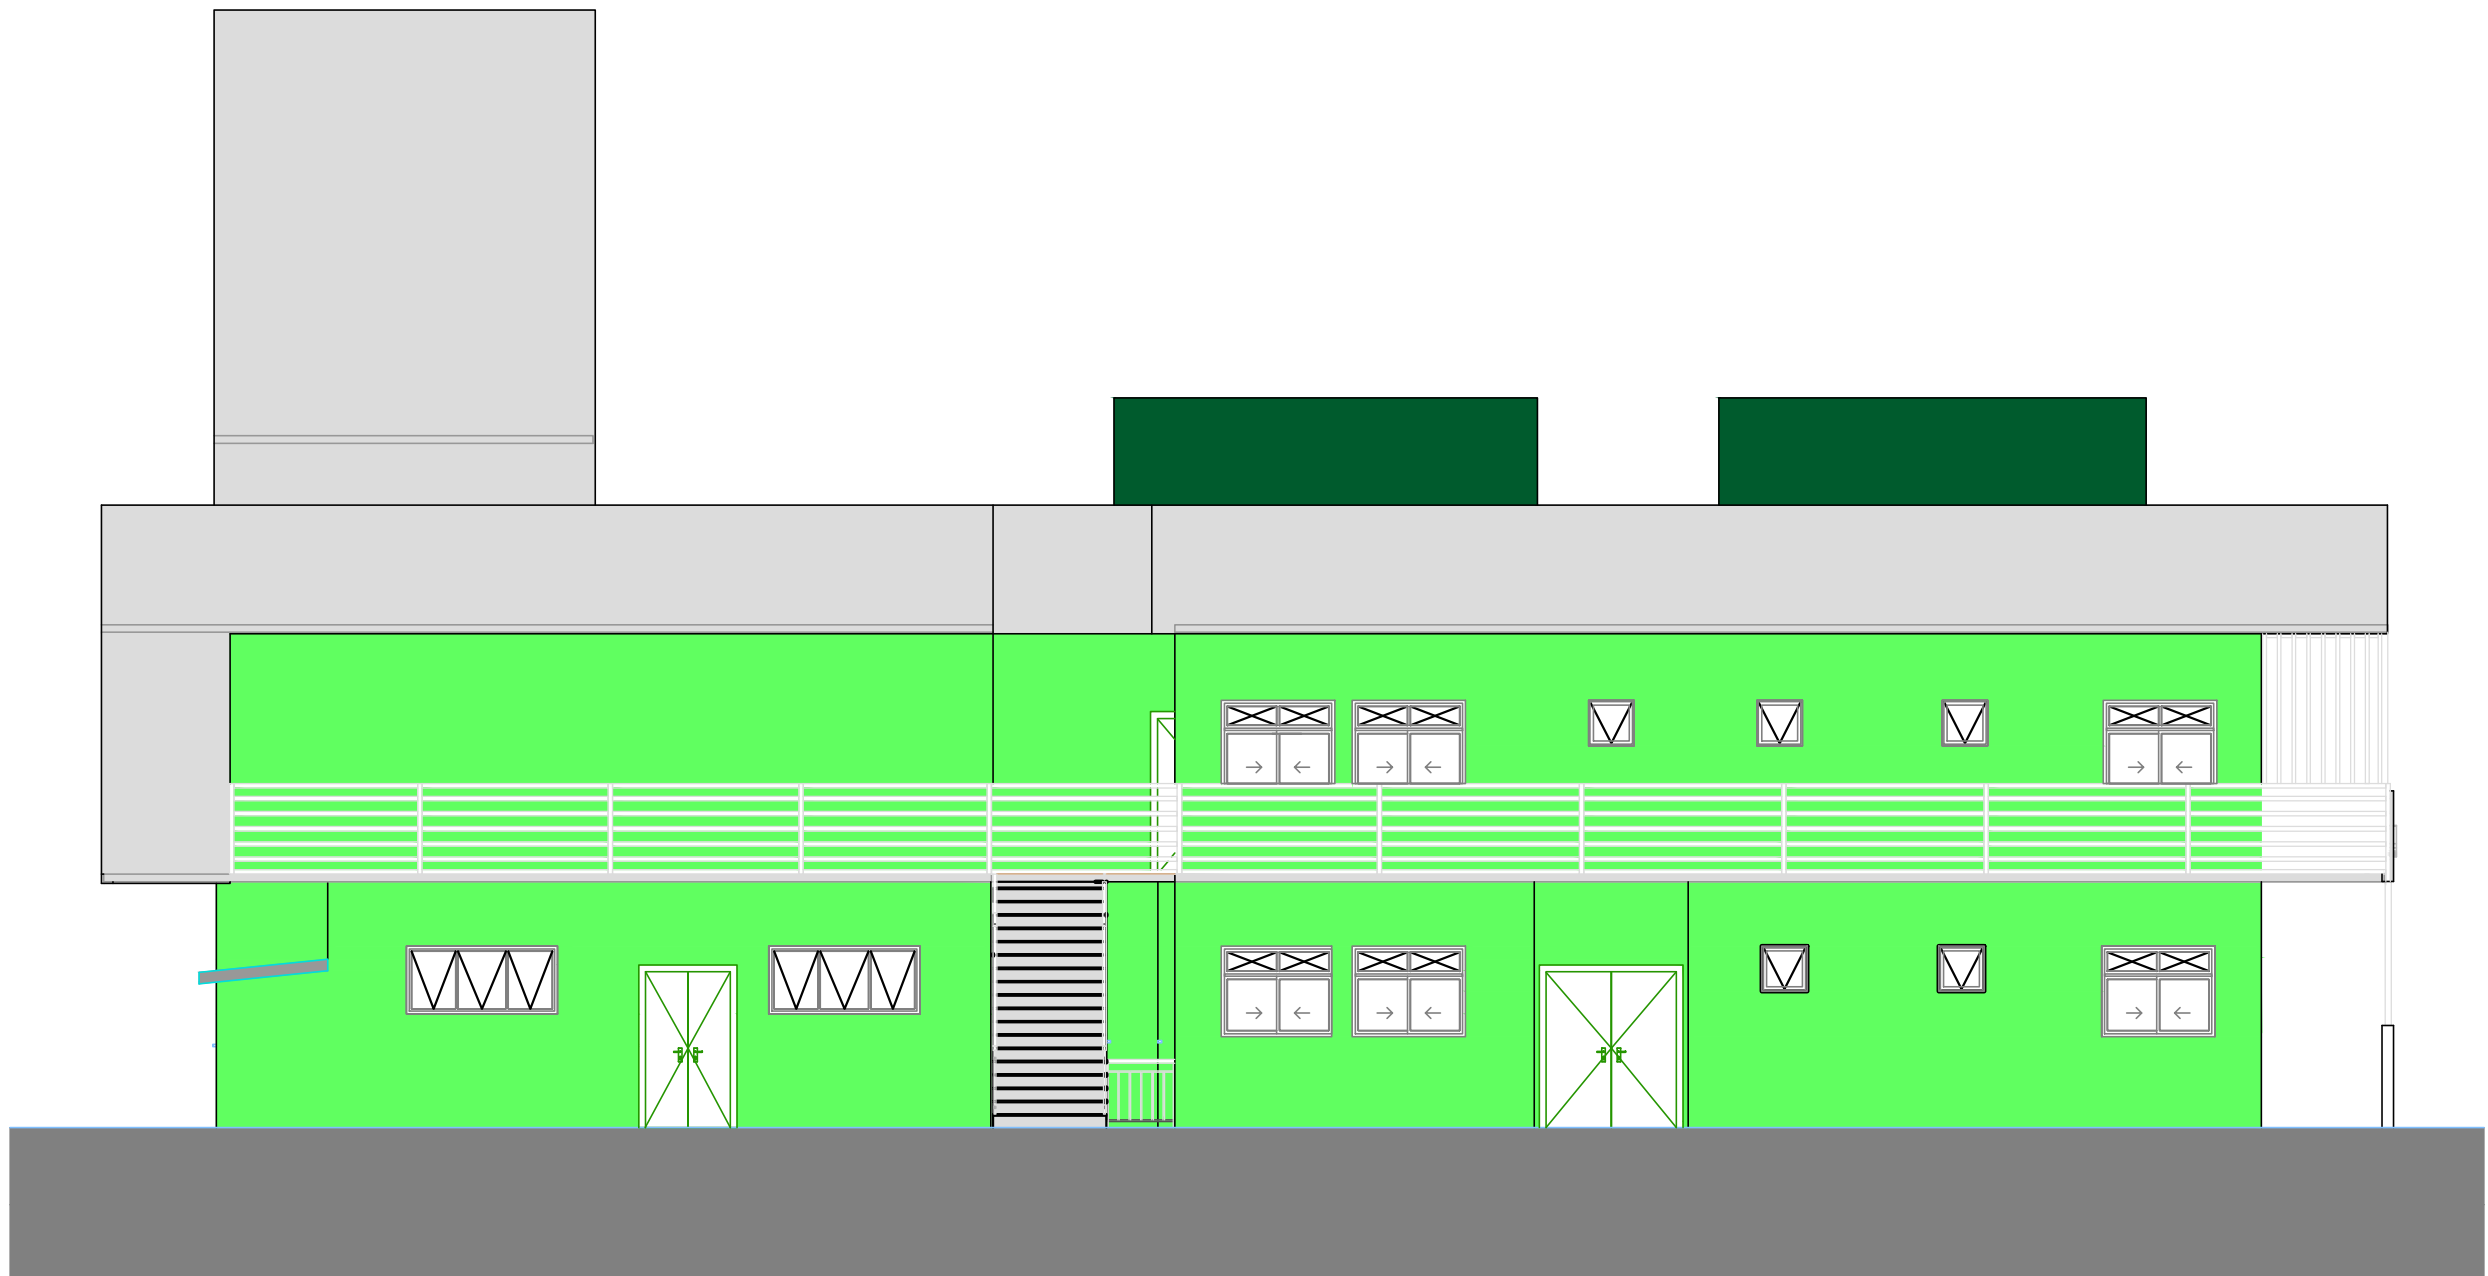

FACHADA NORTE
Escala 1/100

SITUAÇÃO:			INFORMAÇÕES SOBRE O IMÓVEL	
			REGISTRO IMOBILIÁRIO	91.990
			CADASTRO IPTU	802045
			ÁREA DO IMÓVEL	2.281,42 m²
			ÍNDICES URBANÍSTICOS	
			TAXA DE OCUPAÇÃO	43,72 %
			Área Computável na T.O.:	997,36 m²
			ZONEAMENTO	ZIR
			Zona de Especial Interesse: -	
			GABARITO	02 Pavimento(s)
QUADRO DE ÁREAS				
PAVIMENTO TERREO		1.005,64 m²		
Edificação principal: 1.000,32 m²		Lineira: 5,32 m²		
2º PAVIMENTO		1.000,13 m²		
BARRILETE E CAIXA D'ÁGUA		25,86 m²		
TOTAL A CONSTRUIR / AMPLIAR		2.031,63 m²		
PROPRIETÁRIO:				
MUNICÍPIO DE JARAGUÁ DO SUL				
CNPJ 83.102.459/0001-23				
RESPONSÁVEL TÉCNICO PROJETO:				
Documento assinado digitalmente				
gov.br				
SABIANA GILSANE MUELEN DOS SANTOS				
Data: 26/03/2025 14:09:46 -0300				
Verifique em https://validar.dig.br				
SABIANA DOS SANTOS				
ENG.º CIVIL CREA/SC - 189314-2				

		PREFEITURA MUNICIPAL DE JARAGUÁ DO SUL			
JARAGUÁ DO SUL PARANÁ		SECRETARIA MUNICIPAL DE SAÚDE DIRETORIA ADMINISTRATIVA PROJETOS			
PROJETO ARQUITETÔNICO					
TÍTULO: U.B.S. GILSON ENGELMANN					
CONTEÚDO: FACHADAS					
PROJETO BÁSICO					
PROPRIETÁRIO: MUNICÍPIO DE JARAGUÁ DO SUL					
LOGRADOURO: RUA 897 - HELMUTH MANSKE				BAIRRO: TRÊS RIOS DO NORTE	
DATA: 08/2023	DESENHO: ID115656/EST6643	ARQUIVO: Arq Três Rios do Norte.dwg		ESCALA: INDICADA	
				12 Nº DE FRANCHAS:	