




COBERTURA
ESCALA:1:1

LEGENDA	
	TUBULAÇÃO DO DRENO
	PONTO DE PASSAGEM DA TUBULAÇÃO PARA PAVTO SUPERIOR
	TUBULAÇÃO DE INTERLIGAÇÃO ENTRE AS UNIDADES

LEGENDA	
	Legenda de Especificação
	(Btu/h) - ar condicionado

VISTA DOS CONDENSADORES

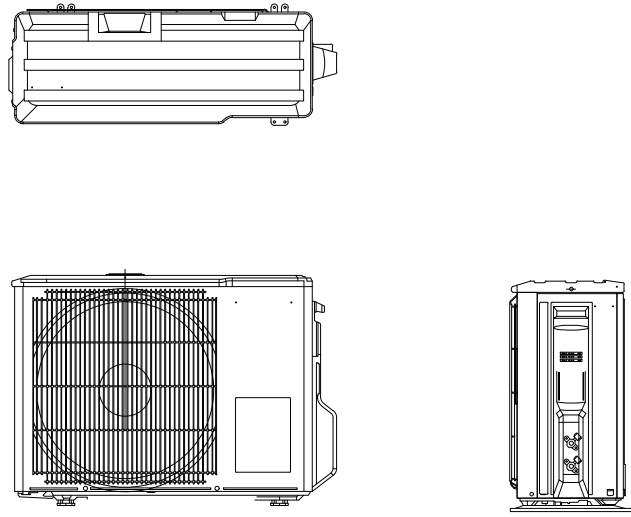

OBSERVAÇÕES GERAIS

- A. Qualquer modificação no projeto deverá ser comunicado ao responsável técnico do projeto em consulta prévia, sendo ele o unico a poder autorizar a modificação ou não.
- B. As decisões tomadas sem prévia consulta, não serão de responsabilidade do responsável técnico autor do projeto.
- C. Conferir medidas na obra.
- D. Em caso de duvida não execute, consulte memorial descritivo ou solicite a presença do responsável técnico autor do projeto.

ORIENTAÇÕES:

- INTERLIGAÇÕES ELÉTRICAS E FRIGORÍGENAS ENTRE AS UNIDADES EVAPORADORAS E CONDICIONADORAS.
- LOCALIZAR EM OBRA O MENOR TRAJETO POSSÍVEL.
- TODAS AS TUBULAÇÕES DE INTERLIGAÇÃO DEVERÃO SER PRESSURIZADAS A 250PSI.
- AS TUBULAÇÕES DE INTERLIGAÇÃO SERÃO PASSADAS PELO GESSO
- PREVER RALO EM TODAS AS EVAPORADORAS.
- PROJETO PARA INSTALAÇÃO DE CONDICIONADORES SPLIT INVERTER.
- PASSAGENS EM VIGAS CONSIDERAR 8X8cm PARA CADA TUBULAÇÃO.
- A TUBULAÇÕES DA CONDESADORA FICARÃO A 50 CM DO PISO.
- PARA DESNIVEIS ACIMA DE 3 METROS, DEVE SER EXECUTADO SIFÃO A CADA 3 METROS.
- SEGUIR AS ORIENTAÇÕES DE INSTALAÇÃO QUE ESTÃO NA PARTE LATERAL DO DESENHO .

QUADRO DE BITOLAS X DISTANCIAS PARA INFRA-ESTRUTURAS

CAPACIDADE	0 - 10 m	10 - 20 m	20 - 30 m	30 - 50 m
7000 BTU's	3/8 - 1/4	3/8 - 1/4	----	----
9000 BTU's	1/2 - 1/4	1/2 - 1/4	----	----
12000 BTU's	3/8 - 1/4	3/8 - 1/4	----	----
18000 BTU's	3/8 - 1/4	3/8 - 1/4	----	----
24000 BTU's	3/8 - 5/8	3/8 - 5/8	----	----
30000 BTU's	3/8 - 5/8	3/8 - 5/8	----	----

PROJETO CLIMATIZAÇÃO

CONTEUDO:
PROJETO DE CLIMATIZAÇÃO
- COBERTURA



RUA: ALBERTO SANTOS DUMONT, Nº 246
VILA LALAU - JARAGUÁ DO SUL - SC
FONE: (47) 98405-7650 - (47) 3054-0361

IDENTIFICAÇÃO / EMPREENDIMENTO / ENDEREÇO:
* **UBS GILSON ENGELMANN**
* ENDEREÇO: RUA HELMUTH MANSKE e RUA 1513 e RUA 1514
* BAIRRO: TRÊS RIOS DO NORTE
* MUNICIPIO: JARAGUÁ DO SUL - SC

RESP. TÉCNICO:

PROPRIETÁRIO:

FERNANDO DA ROCHA
CFT/BR 03539583955
TÉCNICO EM MECÂNICA

PREFEITURA MUNICIPAL
DE JARAGUÁ DO SUL
CNPJ: 83.102.459/0001-23

ESCALA:
1 / 75

DATA:
09 DE MARÇO
DE 2.023.

APROVAÇÕES/ANOTAÇÕES:

REVISÃO:
01

Nº DO PROJETO:
1168

PRANCHA:
03 / 03

DESENHO:
FERNANDO
DA ROCHA