




VISTA FRONTAL

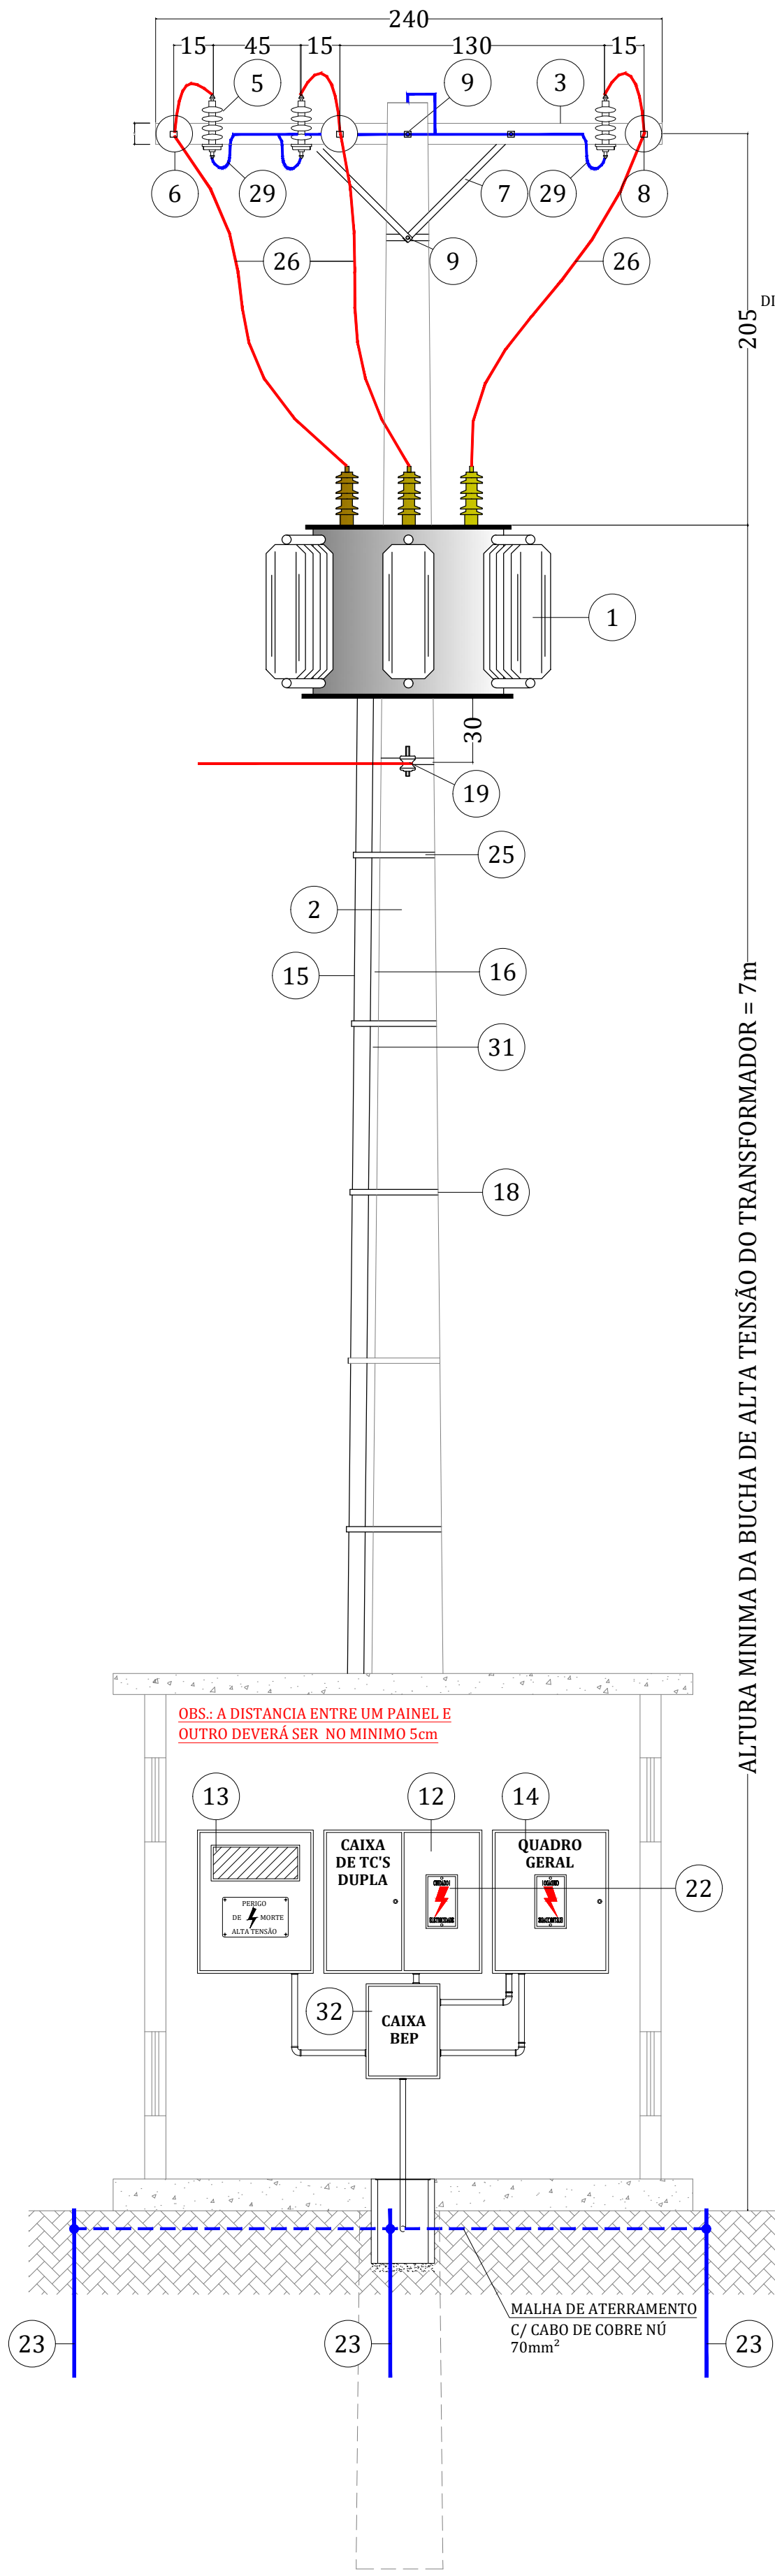

VISTA LATERAL

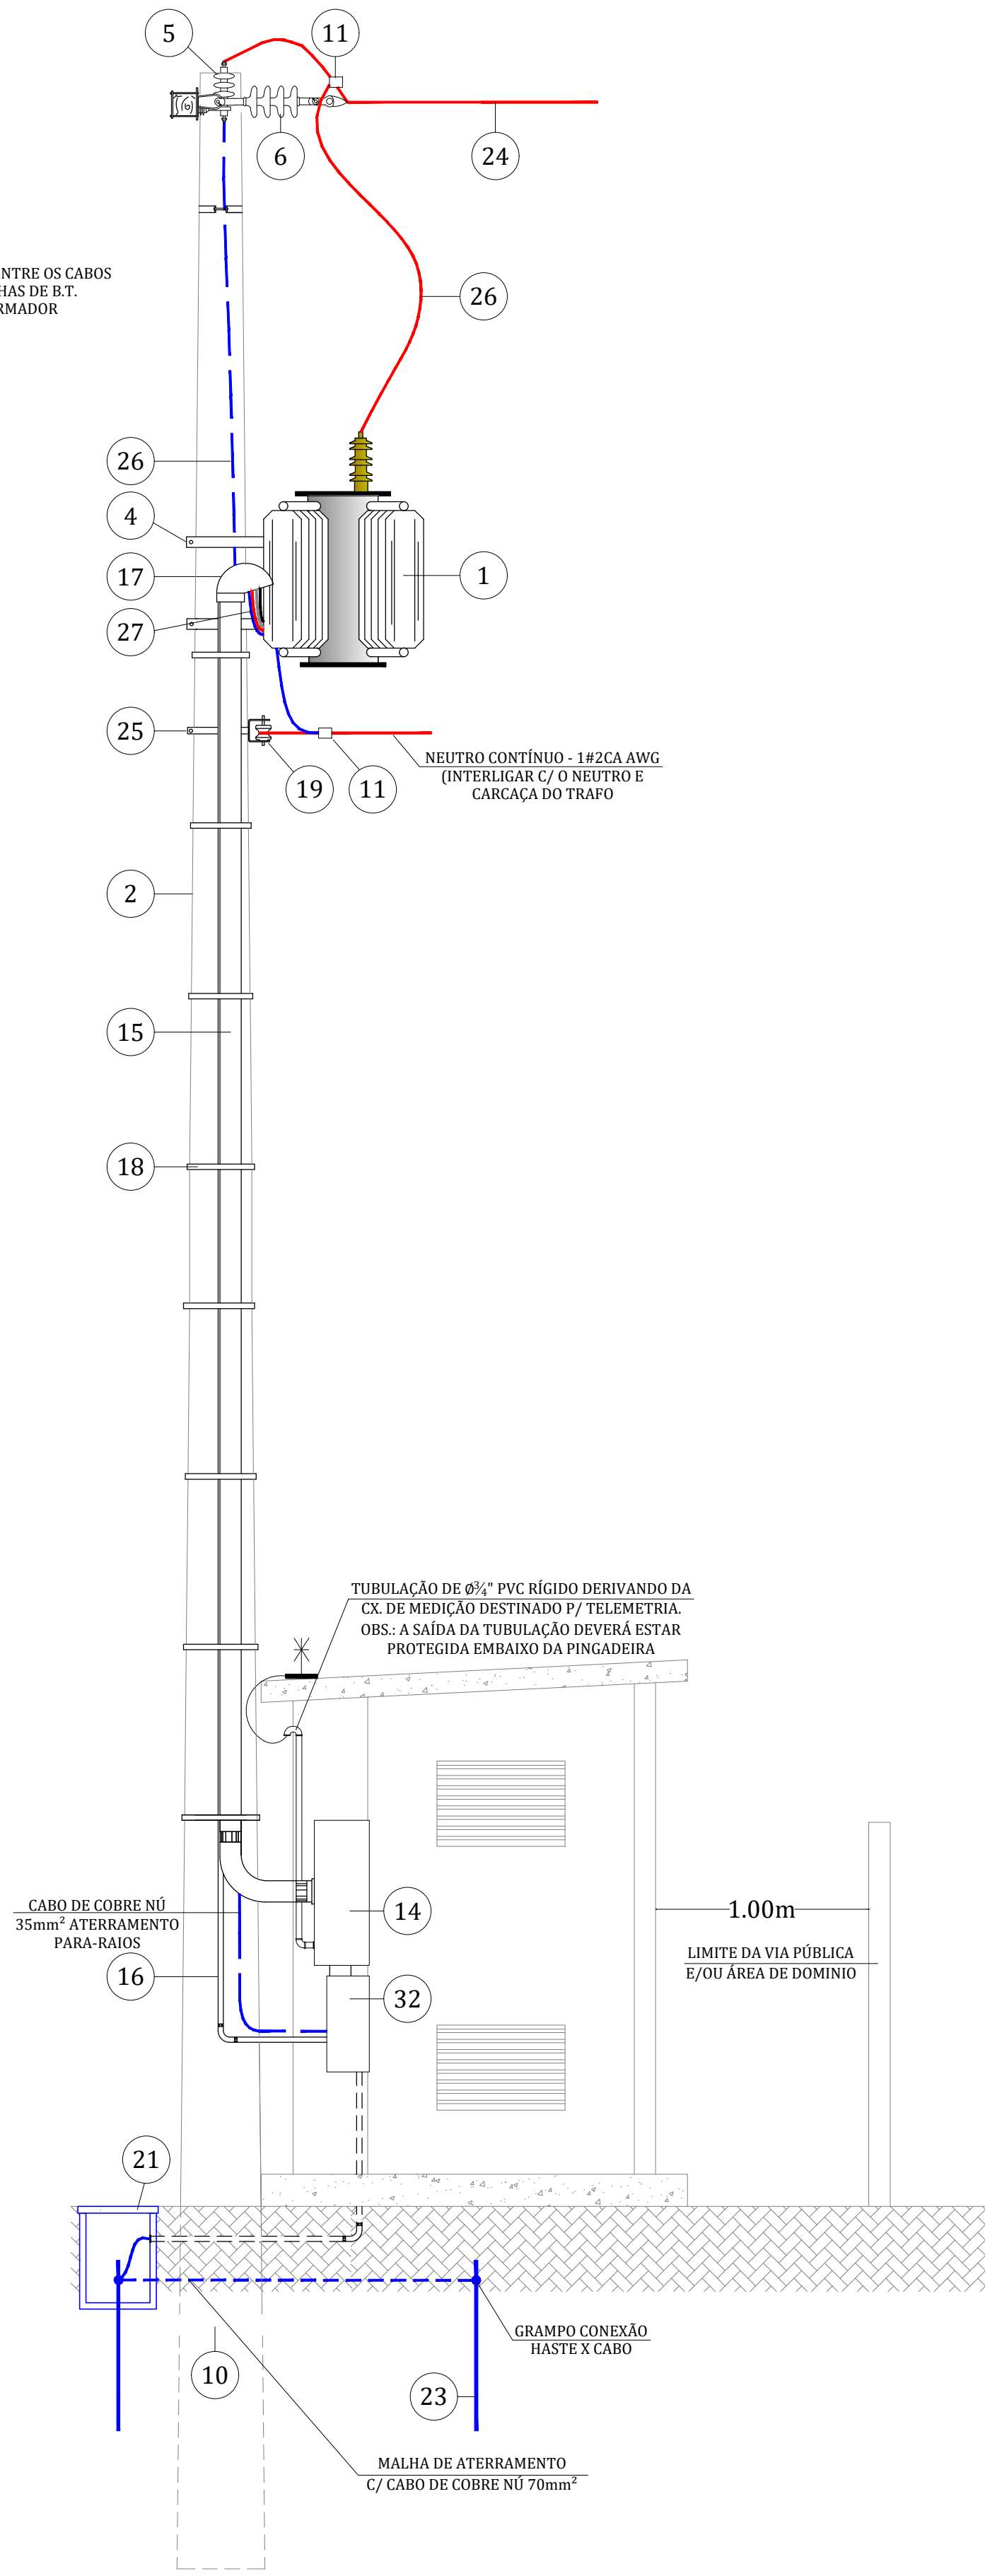

VISTA SUPERIOR

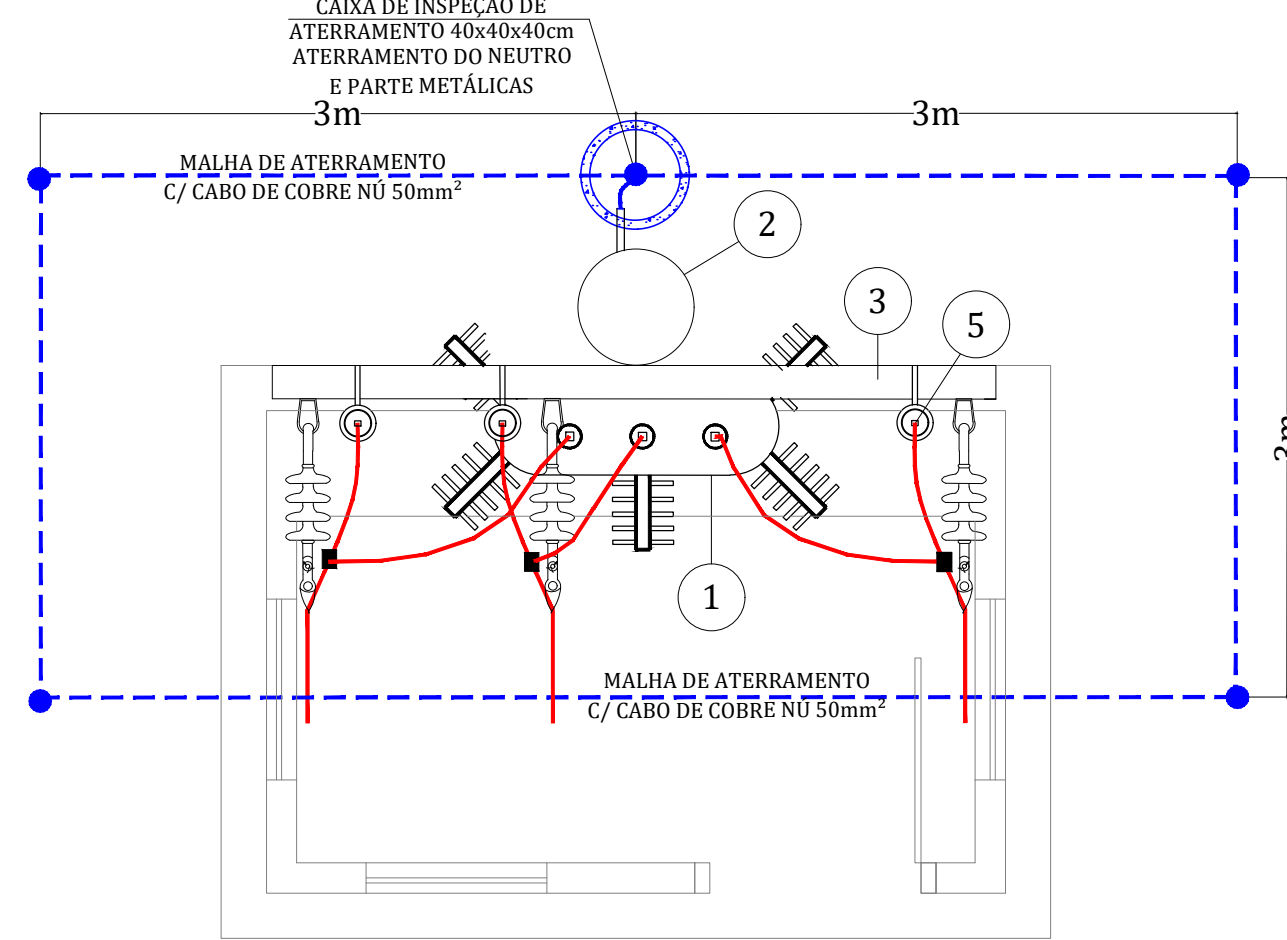

NOTA GERAL

PARA QUE OS CONDUTORES ESTEJAM IDENTIFICADOS, OS MESMOS DEVERÃO TER O ISOLANTE DAS SEGUINTE CORES:
FASE R - PRETO
FASE S - BRANCA ou CINZA
FASE T - VERMELHA
NEUTRO - AZUL CLARO
TERRA - VERDE

* OS CABOS HEPR DEVERÃO SER INSTALADOS COM TERMINAIS PADRÃO CELESC UTILIZANDO FERRAMENTA ADEQUADA.

* NAS CAIXAS DEINSTINADAS A DISJUNTOR GERAL, BARRAMENTOS E DEMAIS PARTES VIVAS, DEVERÁ SER INSTALADOS ACRÍLICOS ANTICHAMAS PARA PROTEÇÃO

PROJETO ELÉTRICO

CONTEUDO:
PROJETO DE INSTALAÇÕES ELÉTRICAS
- SUBESTAÇÃO DE ENERGIA EM POSTE



RUA: ALBERTO SANTOS DUMONT, Nº 246
VILA LALAU - JARAGUÁ DO SUL - SC
FONE: (47) 98405-7650 - (47) 3054-0361

IDENTIFICAÇÃO / EMPREENDIMENTO / ENDEREÇO:

* **UBS GILSON ENGELMANN**
* ENDEREÇO: RUA HELMUTH MANSKE e RUA 1513 e RUA 1514
* BAIRRO: TRÊS RIOS DO NORTE
* MUNICÍPIO: JARAGUÁ DO SUL - SC

RESP. TÉCNICO:

PROPRIETÁRIO:

LALLAU RATH NETO
CFT/BR 06240022926
RUA: ALBERTO SANTOS DUMONT, Nº 246
VILA LALAU - JARAGUÁ DO SUL - SC

PREFEITURA MUNICIPAL
DE JARAGUÁ DO SUL
CNPJ: 83.102.459/0001-23

ESCALA:

DATA:
09 DE MARÇO
DE 2023.

APROVAÇÕES/ANOTAÇÕES:

REVISÃO:

01

Nº DO PROJETO:

1168

PRANCHA:

04 / 05

DESENHO:

LALLAU RATH
NETO

DIAGRAMA UNIFILAR GERAL

