



DETALHE DO "ACM" - 01 e 02

ESCALA: 1:25

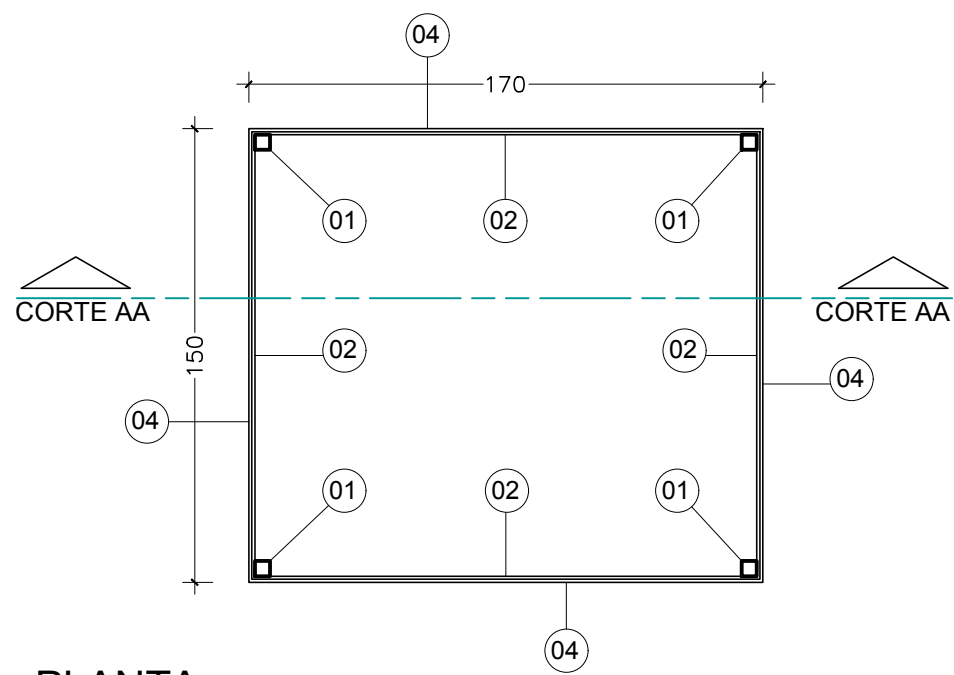


- 1- TUBO QUADRADO 50x50mm/1,06mm.....28,40m.
2- CANTONEIRA ABAS IGUAIS 7/8"x7/8"/1/8".....38,40m.
3- CANTONEIRA ABAS IGUAIS 2"x2"-3/16".....1,00m.
4- CHAPA DE ACM NA COR CINZA.....22,72m².

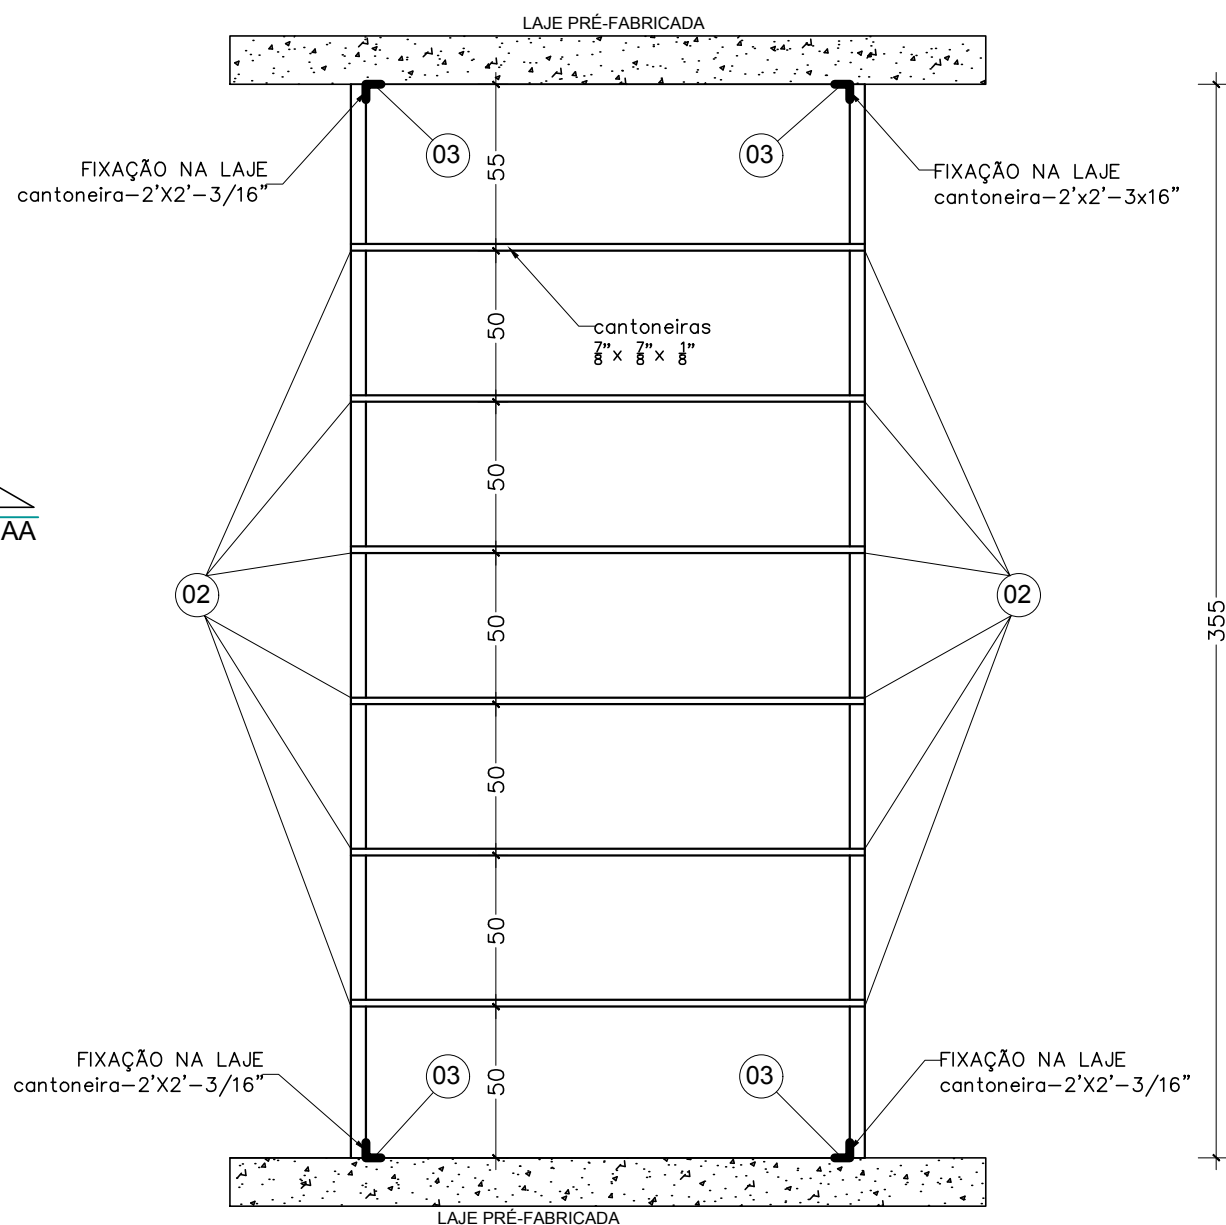


DETALHE DO "ACM" - 03

ESCALA: 1:25

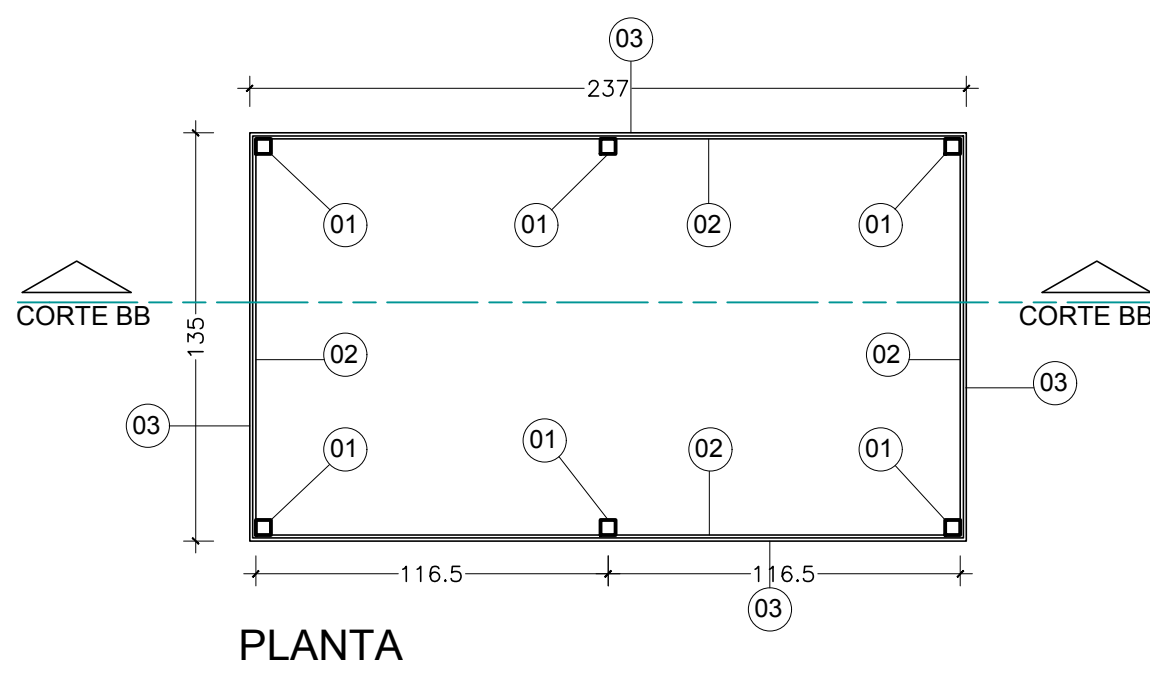


- 1- TUBO QUADRADO 50x50mm/1,06mm.....39,24m.
2- CANTONEIRA ABAS IGUAIS 7/8"x7/8"/1/8".....37,20m.
3- CANTONEIRA ABAS IGUAIS 2"x2"-3/16".....0,30m.
4- CHAPA DE ACM NA COR CINZA.....42,63m².

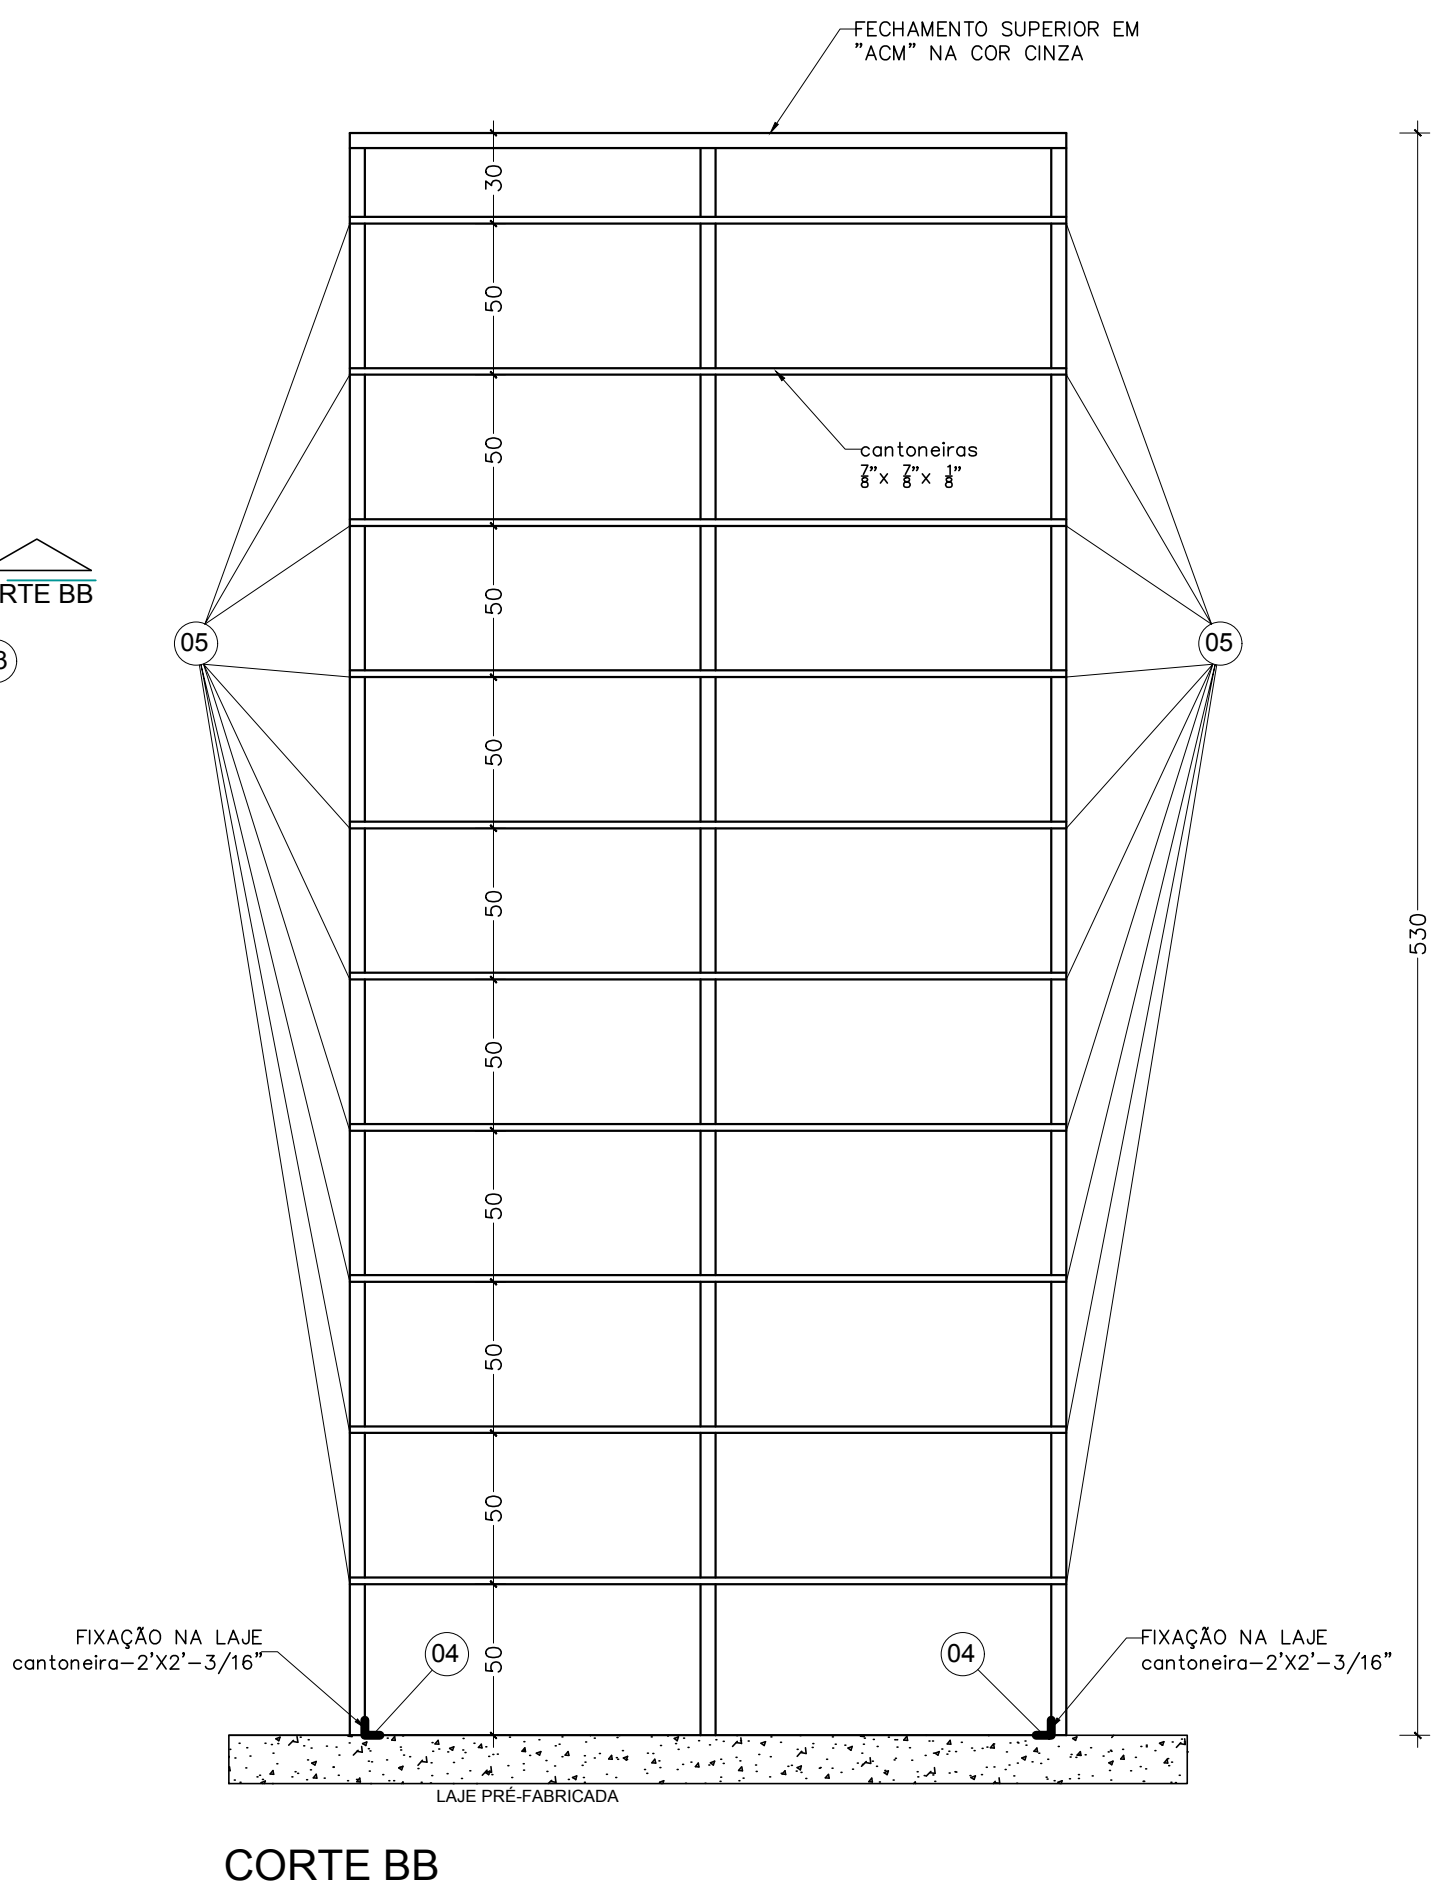

NOTA

- 1- DIMENSÕES E MEDIDAS EM CENTÍMETROS/METRO.
2- VERIFICAR TODAS AS MEDIDAS NA OBRA.
3- LINHAS DE CHAMADAS REFERENTES AS VIGAS, SALVO QUANDO INDICADO.
4- LINHAS DE COTA REFERENTES AS VIGAS, SALVO QUANDO INDICADO.
5- TODA E QUALQUER MODIFICAÇÃO EM OBRA, DEVERÁ OBTER A DEVIDA APROVAÇÃO DO AUTOR DO PROJETO.
6- EM CASO DE DÚVIDAS CONSULTAR O RESPONSÁVEL TÉCNICO PELA OBRA.

RESERVADOS TODOS OS DIREITOS AUTORAIS

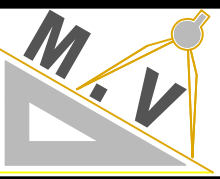

MVBAYERS - SERVIÇOS

CNPJ: 47.138.925/0001-67
RUA EXP. CABO HARRY HADLICH, 783-SALA 01-CENTRO-JARAGUÁ DO SUL/SC
Fone: 0XX - 47 - 3084-2776 - Email: marcelojbay@gmail.com

CLIENTE	PREFEITURA MUNICIPAL DE JARAGUÁ DO SUL SECRETARIA MUNICIPAL DE SAÚDE		
RESPONSÁVEL TÉCNICO(AUTOR)	VITOR MATEUS BAYESTORFF:10548574901 Assinado de forma digital por VITOR MATEUS BAYESTORFF:10548574901 Data: 2023.03.20 08:12:07 -03'00'		
ASSUNTO	VITOR MATEUS BAYESTORFF ENGENHEIRO CIVIL - CREA/SC 178.334-7		
CONTEÚDO	DETALHAMENTO DAS ESTRUTURAS DE ACM		FOLHAS/FRANCHAS EST-12/12
OBRA	UNIDADE BÁSICA DE SAÚDE - GILSON ENGELMANN		
ENDEREÇO	RUA 897 -HELMUTH MANSKE - TRÊS RIOS DO NORTE - JARAGUÁ DO SUL- SANTA CATARINA		
ESCALAS	INDICADAS	DESENHO MARCELO	DATA 23/02/2023
		REVISÃO R00	ARQUIVO UBS-TRESRIOS_15_02_23