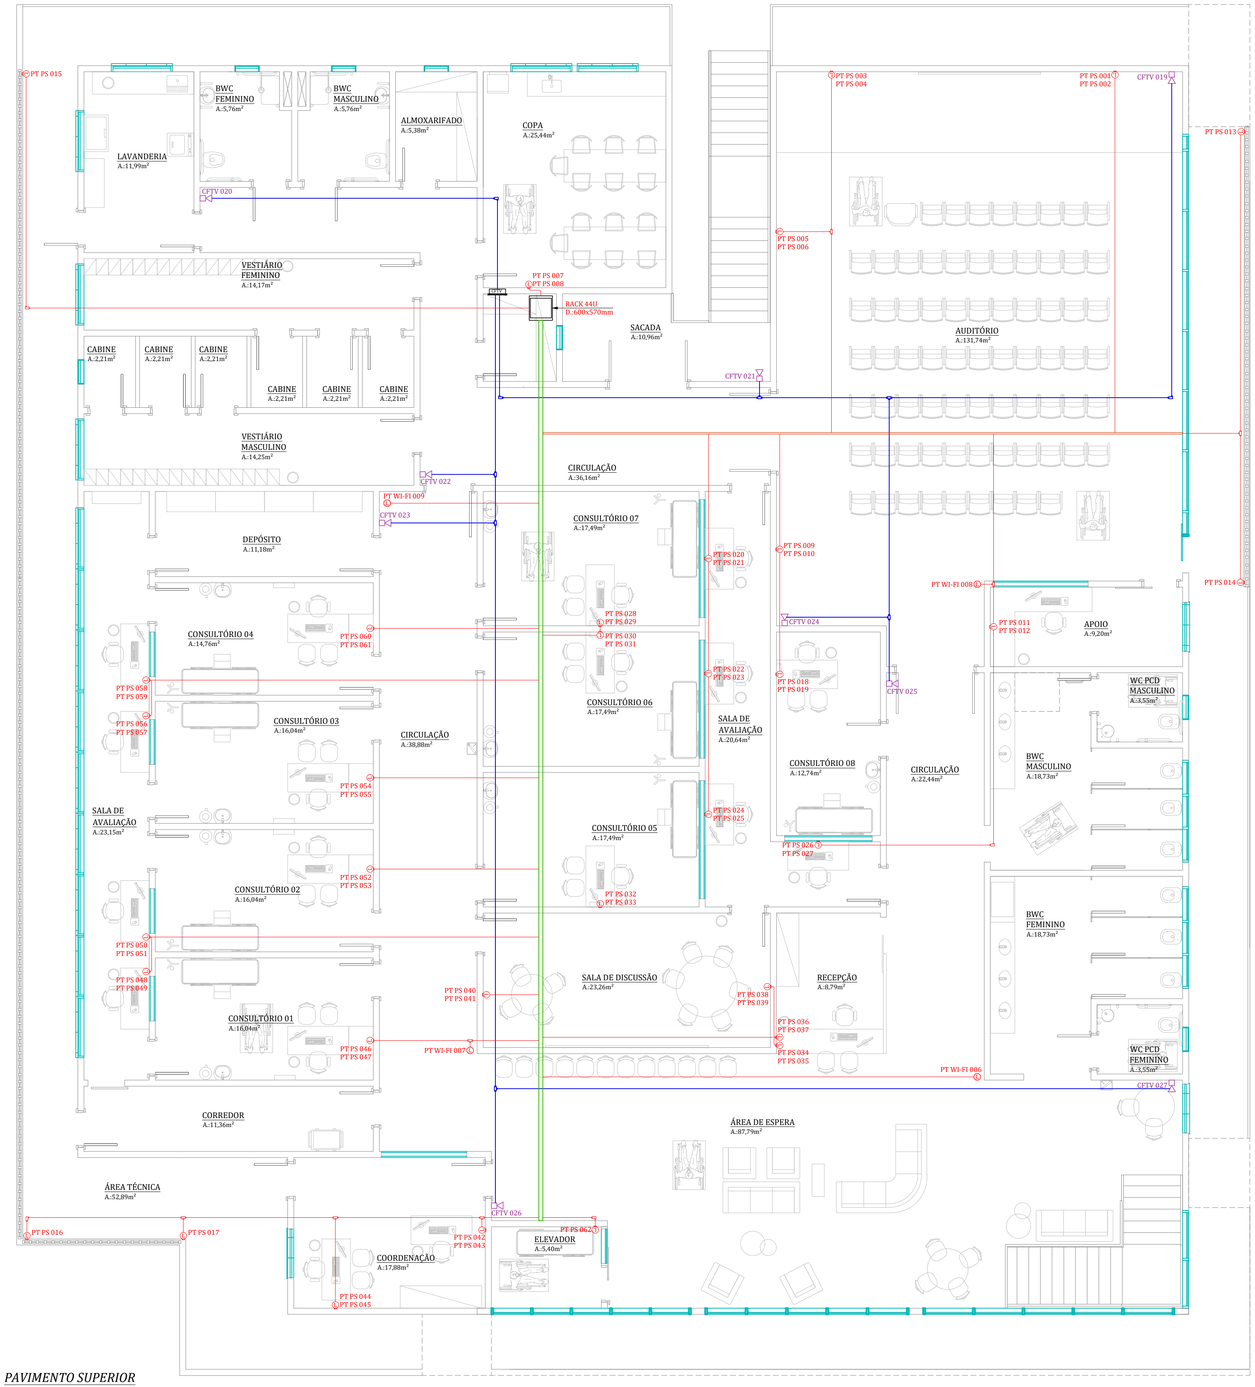

PAVIMENTO SUPERIOR
ESCALA:1.....75

LEGENDA

- PONTO PARA CÂMERA DE CFTV EM CAIXA DE PVC 2x4 EMBUTIDO NA ALVENARIA - H=2.30m
- TOMADA DE VOZ E DADOS DO TIPO 2xRJ-45 CAT. 5e EM CAIXA DE PVC 2x4 EMBUTIDO NA ALVENARIA - H=0.30m
- TOMADA DE VOZ E DADOS DO TIPO 2xRJ-45 CAT. 5e EM CAIXA DE PVC 2x4 EMBUTIDO NO PISO
- CFTV — QUADRO DE CONEXÃO DO SISTEMA DE CIRCUITO INTERNO DE MONITORAMENTO DO TIPO DE EMBUTIR - H=1.50m
- RACK DE PISO 44U D.: 600x570mm

PROJETO VOZ E DADOS

CONTEUDO:
PROJETO DE VOZ E DADOS E CFTV
- PAVIMENTO SUPERIOR

RATH PROJETOS ELÉTRICOS
RUA: ALBERTO SANTOS DUMONT, Nº 246
VILA LALAU - JARAGUÁ DO SUL - SC
FONE: (47) 98405-7650 - (47) 3054-0361

IDENTIFICAÇÃO / EMPREENDIMENTO / ENDEREÇO:
* ***UBS GILSON ENGELMANN***
* ENDEREÇO: RUA HELMUTH MANSKE e RUA 1513 e RUA 1514
* BAIRRO: TRÊS RIOS DO NORTE
* MUNICIPIO: JARAGUÁ DO SUL - SC

RESP. TÉCNICO:
LALLAU RATH NETO
CFT/BR 06240022926
RUA: ALBERTO SANTOS DUMONT, Nº 246
VILA LALAU - JARAGUÁ DO SUL - SC

PROPRIETÁRIO:
PREFEITURA MUNICIPAL
DE JARAGUÁ DO SUL
CNPJ: 83.102.459/0001-23

ESCALA: 1 / 75	DATA: 01 DE MARÇO DE 2.023.	APROVAÇÕES/ANOTAÇÕES:
REVISÃO: 01	N° DO PROJETO: 1168	
PRANCHA: 02 / 02	DESENHO: LALLAU RATH NETO	

O PAPEL É RECICLÁVEL
COLABORE COM A
NATUREZA, RECICLE.

instagram.com/rathprojetos