




Planta Baixa - Layout
ESCALA - 1:1.150

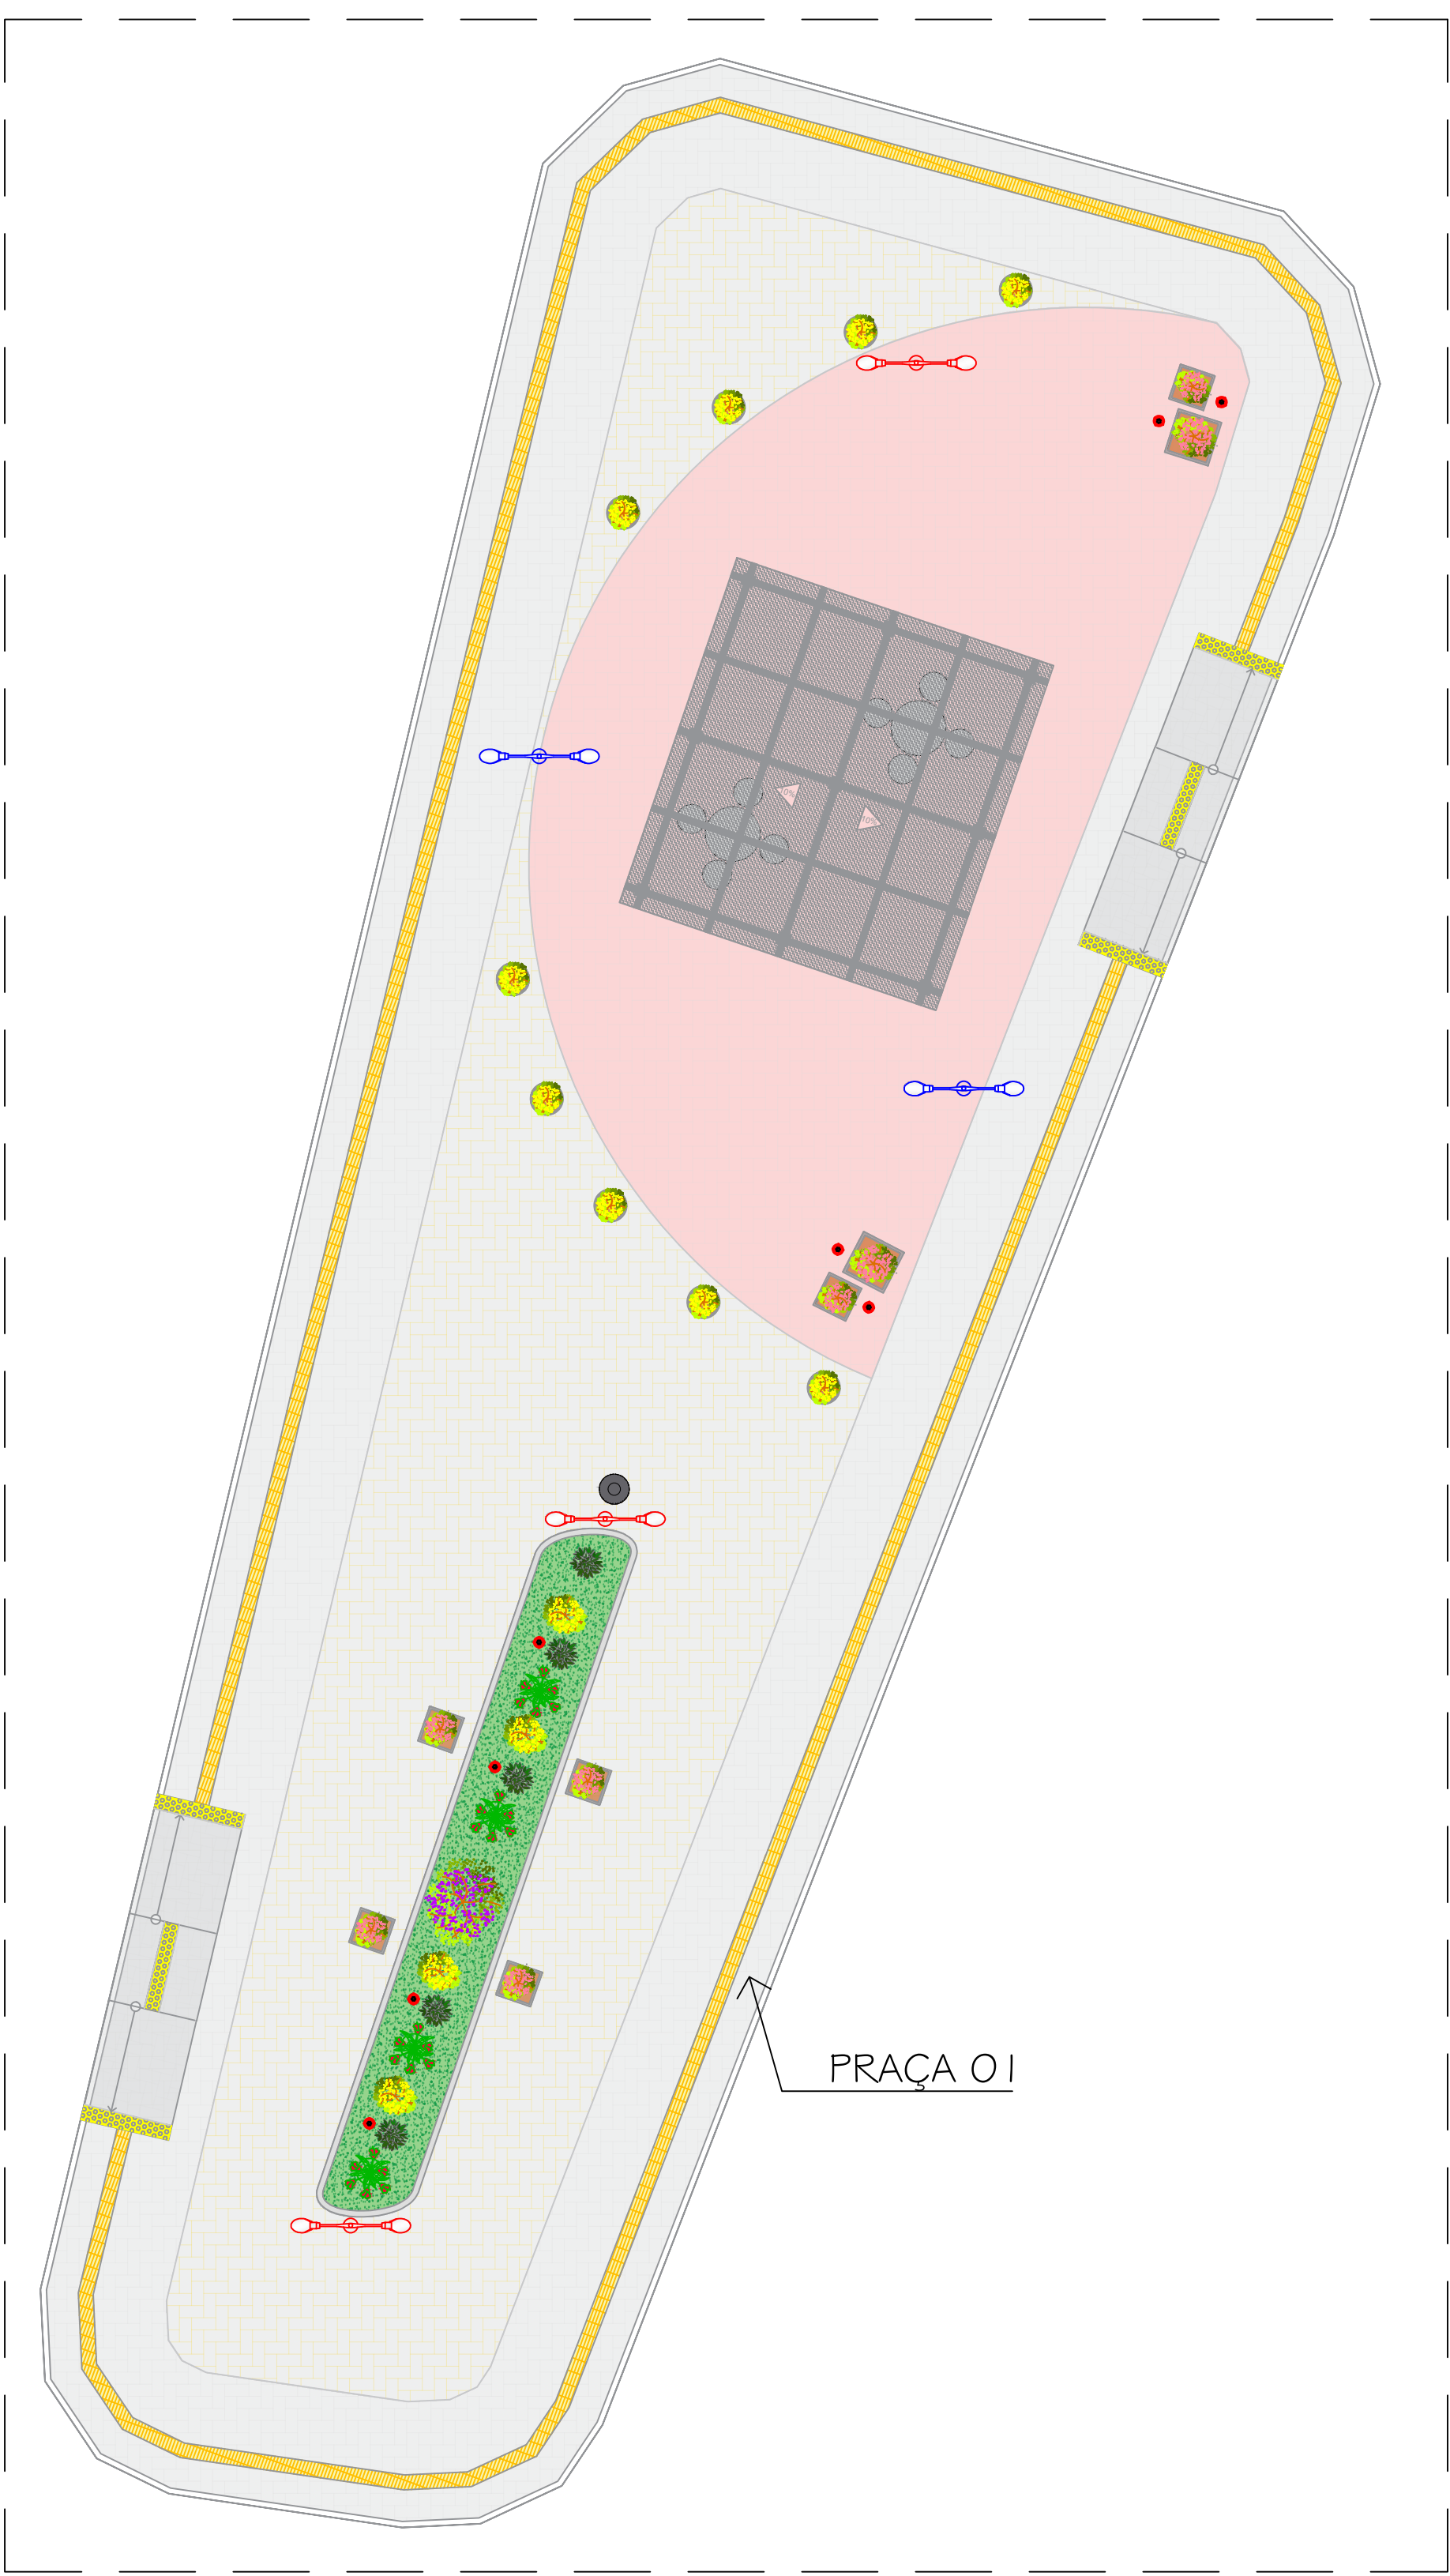

Planta Baixa - Praça 01
ESCALA - 1:1.100



CERCADO DE MADEIRA NA VERTICAL

LEGENDA MOBILIÁRIO		
SÍMBOLO	DESCRIÇÃO	QUANTIDADE
	BANCO DE CONCRETO	15
	LIXEIRA METÁLICA	06
	CONJUNTO DE MESA E BANCOS DE CONCRETO	04
	POSTE EM AÇO GALVANIZADO COM DUAS LUMINÁRIAS LED DE 150W E ALTURA H=3M. RÁIO DE ABRANGÊNCIA = 4M.	16
	POSTE EM AÇO GALVANIZADO COM DUAS LUMINÁRIAS LED DE 100W E ALTURA H=4M. RÁIO DE ABRANGÊNCIA = 5M.	17

LEGENDA PAVIMENTAÇÃO		
DESCRIÇÃO		QUANTIDADE
	PISO INTERTRAVADO COR NATURAL	1011,63 m²
	PISO INTERTRAVADO COR VERMELHA	251,37 m²
	PISO INTERTRAVADO COR AMARELA	339,67 m²
	GRAMA	675,02 m²
	PISO TÁTIL DIRECIONAL E ALERTA	337,92 m
	MEIO FIO 15CM	378,78 m
	MEIO FIO 12CM	118,06 m
	AREIA BRANCA, E=15CM	99,03 m²

LEGENDA MOBILIÁRIO PARQUE		
SÍMBOLO	DESCRIÇÃO	QUANTIDADE
	GANGORRA DE MADEIRA	01
	GIRA GIRA	01
	CASA DE MADEIRA COM ESCORREGADOR	01
	BALANÇO DE MADEIRA	01

REVISÕES		

OBRA: REFORMA DA PRAÇA DO POVOADO DE CORAÇÃO DE MARIA			
LOCAL: IPIRÁ - BA			
PROJETO: PROJETO EXECUTIVO		FOLHA Nº EXE 03/09	
CONTEÚDO: PLANTA BAIXA DE LAYOUT			
PROPRIETÁRIO: Prefeitura Municipal de Ipirá			
RESPONSÁVEL TÉCNICA: Jade Lima Vieira	DATA DA HT: 30/01/16	ESCALA: INDICADA	DATA: ABRIL/2026