


CORTE AA
ESCALA = 1:75

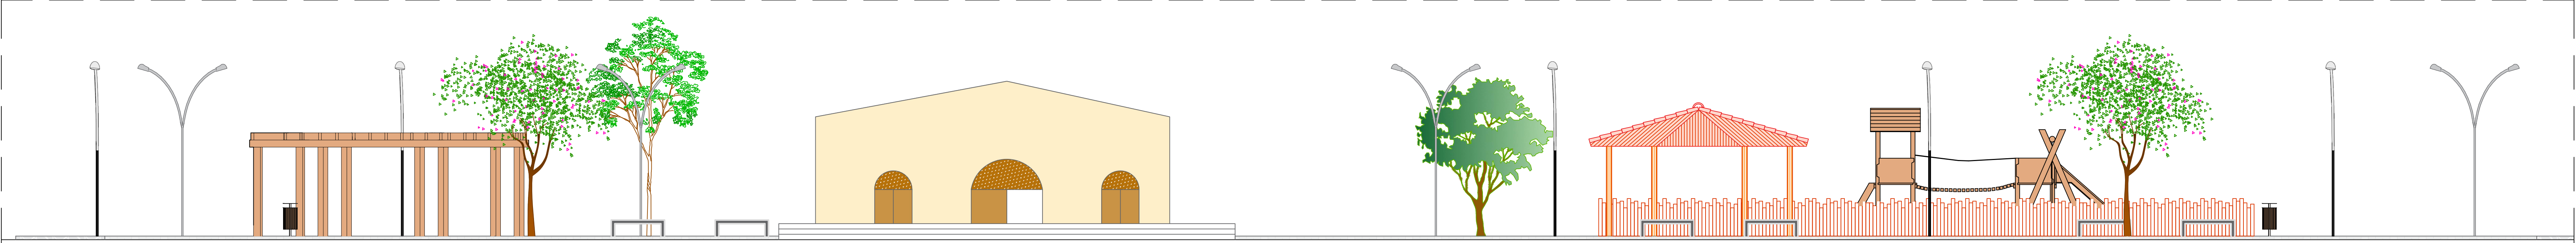

CORTE BB
ESCALA = 1:75

LEGENDA PAVIMENTAÇÃO		
DESCRIÇÃO		QUANTIDADE
	PISO INTERTRAVADO COR NATURAL	1 789,43 m²
	PISO INTERTRAVADO COR VERMELHA	591,61 m²
	PISO INTERTRAVADO COR AMARELA	354,80 m²
	GRAMA	1 03,90 m²
	MEIO FIO 10CM	738,10 m

LEGENDA MOBILIÁRIO		
SÍMBOLO	DESCRIÇÃO	QUANTIDADE
	BANCO DE CONCRETO	25
	LIXEIRA DE MADEIRA	08
	CONJUNTO DE MESA E BANCOS DE CONCRETO	05
	POSTE EM AÇO GALVANIZADO COM DUAS LUMINÁRIAS LED DE 150W E ALTURA H=4M. RAIOS DE ABRANGÊNCIA = 5M.	11
	POSTE EM AÇO GALVANIZADO COM DUAS LUMINÁRIAS LED DE 100W E ALTURA H=5M. RAIOS DE ABRANGÊNCIA = 6M.	21

LEGENDA MOBILIÁRIO PARQUE		
SÍMBOLO	DESCRIÇÃO	QUANTIDADE
	GANGORRA DE MADEIRA	01
	GIRA GIRA	01
	CASA DE MADEIRA COM ESCORREGADOR	01
	BALANÇO DE MADEIRA	01

REV. 00	08/03/2024	PROJETO EXECUTIVO
R E V I S Õ E S		

OBRA: REFORMA DA PRAÇA DO POVOADO NOVA BRÁSILIA			
LOCAL: IPIRÁ - BA			
PROJETO: PROJETO EXECUTIVO		FOLHA Nº EXE 05/10	
CONTEÚDO: PLANTA DE CORTES			
PROPRIETARIO: Prefeitura Municipal de Ipirá			
RESPONSÁVEL TÉCNICA: Jade Lima Vieira	DATA DA HT: 30/01/1616	ESCALA: 1/75	DATA: ABRIL/2026